

LEMAL


ENVOYÉ PAR
LA METROPOLE IMMOBILIER
info@lametropole.be
☎ 071/123950

CRÉÉ LE
2025-05-09

DÉTAILS
Surface totale : 174.44 m²
Surface habitable : 117.07 m²
Étages : 2
Pièces : 12

La Métropole SA
Rue d'Anderlues, 46/1
6540 Lobbès
Belgique
info@lametropole.be
https://lametropole.be/
☎ 071/123.950

CE PLAN EST FOURNI EN L'ETAT SANS
GARANTIE D'AUCUNE SORTE. LA METROPOLE
IMMOBILIER N'ACCORDE AUCUNE GARANTIE, Y
COMPRIS, SANS S'Y LIMITER, DES GARANTIES
QUANT À LA QUALITE ET À LA PRÉCISION DES
DIMENSIONS.

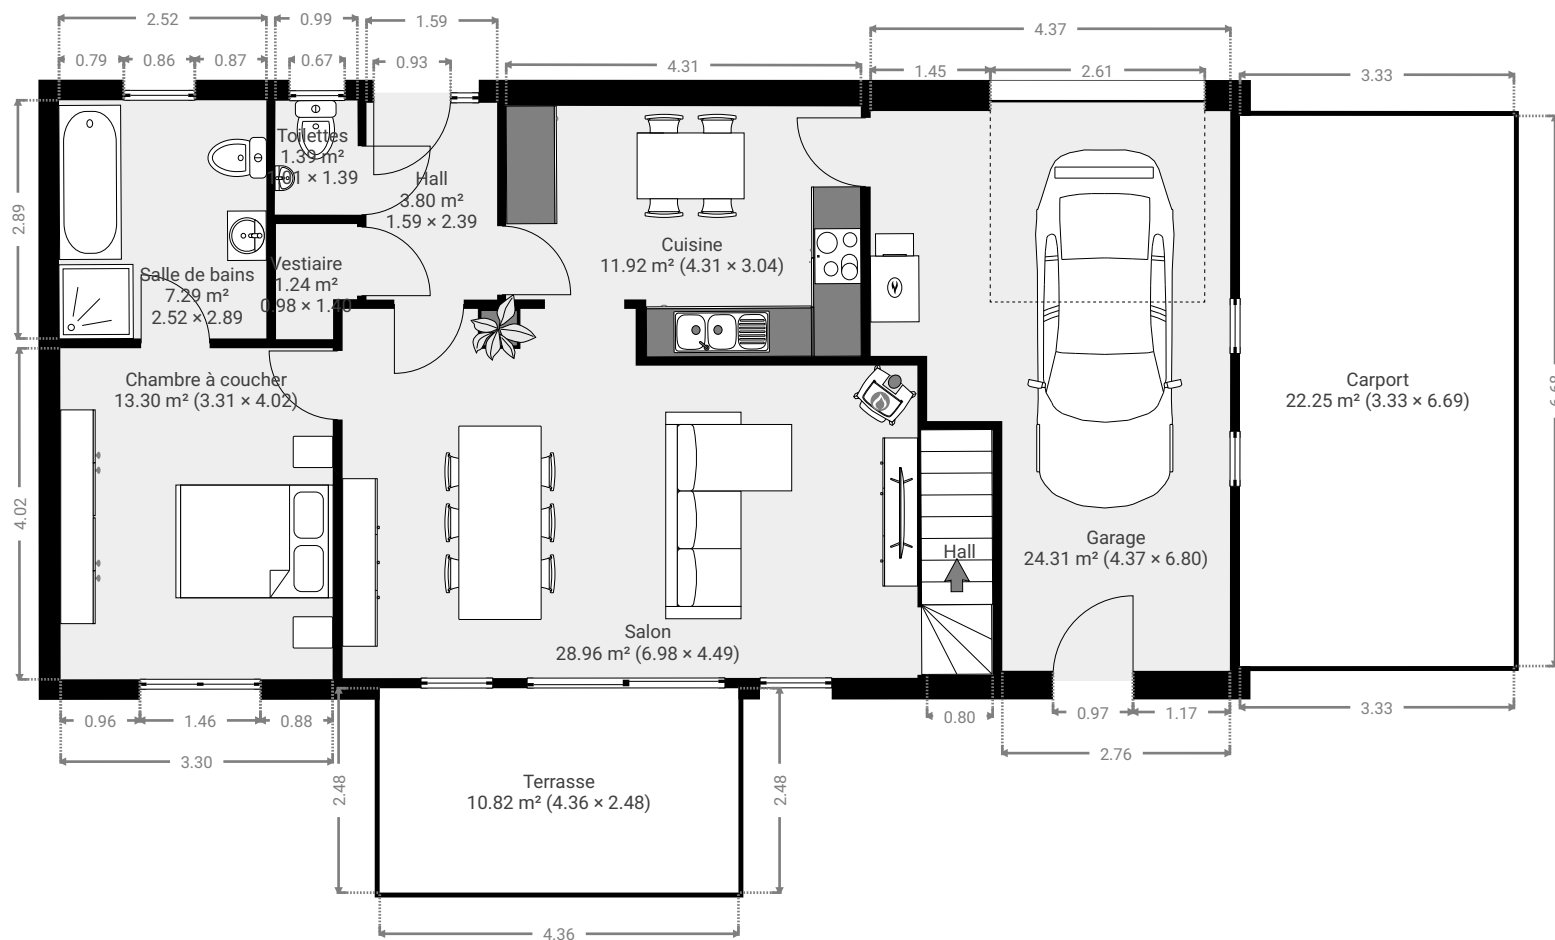

LEMAL

ENVOYÉ PAR

LA METROPOLE IMMOBILIER

info@lametropole.be

☎ 071/123950

CRÉÉ LE

2025-05-09

DÉTAILS

Surface totale : 174.44 m²

Surface habitable : 117.07 m²

Étages : 2

Pièces : 12

La Métropole SA

Rue d'Anderlues, 46/1

6540 Lobbès

Belgique

info@lametropole.be

https://lametropole.be/

☎ 071/123.950

CE PLAN EST FOURNI EN L'ETAT SANS
GARANTIE D'AUCUNE SORTE. LA METROPOLE
IMMOBILIER N'ACCORDE AUCUNE GARANTIE, Y
COMPRIS, SANS S'Y LIMITER, DES GARANTIES
QUANT À LA QUALITE ET À LA PRÉCISION DES
DIMENSIONS.

