


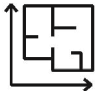




LA FABRIQUE




Rue Provinciale 60, 1301 Bierges

L'Alizé

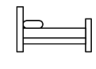Appartement 2.21

		
75,64 m ²	37,94+6,21 m ²	2e
		
1	1	1

Situation

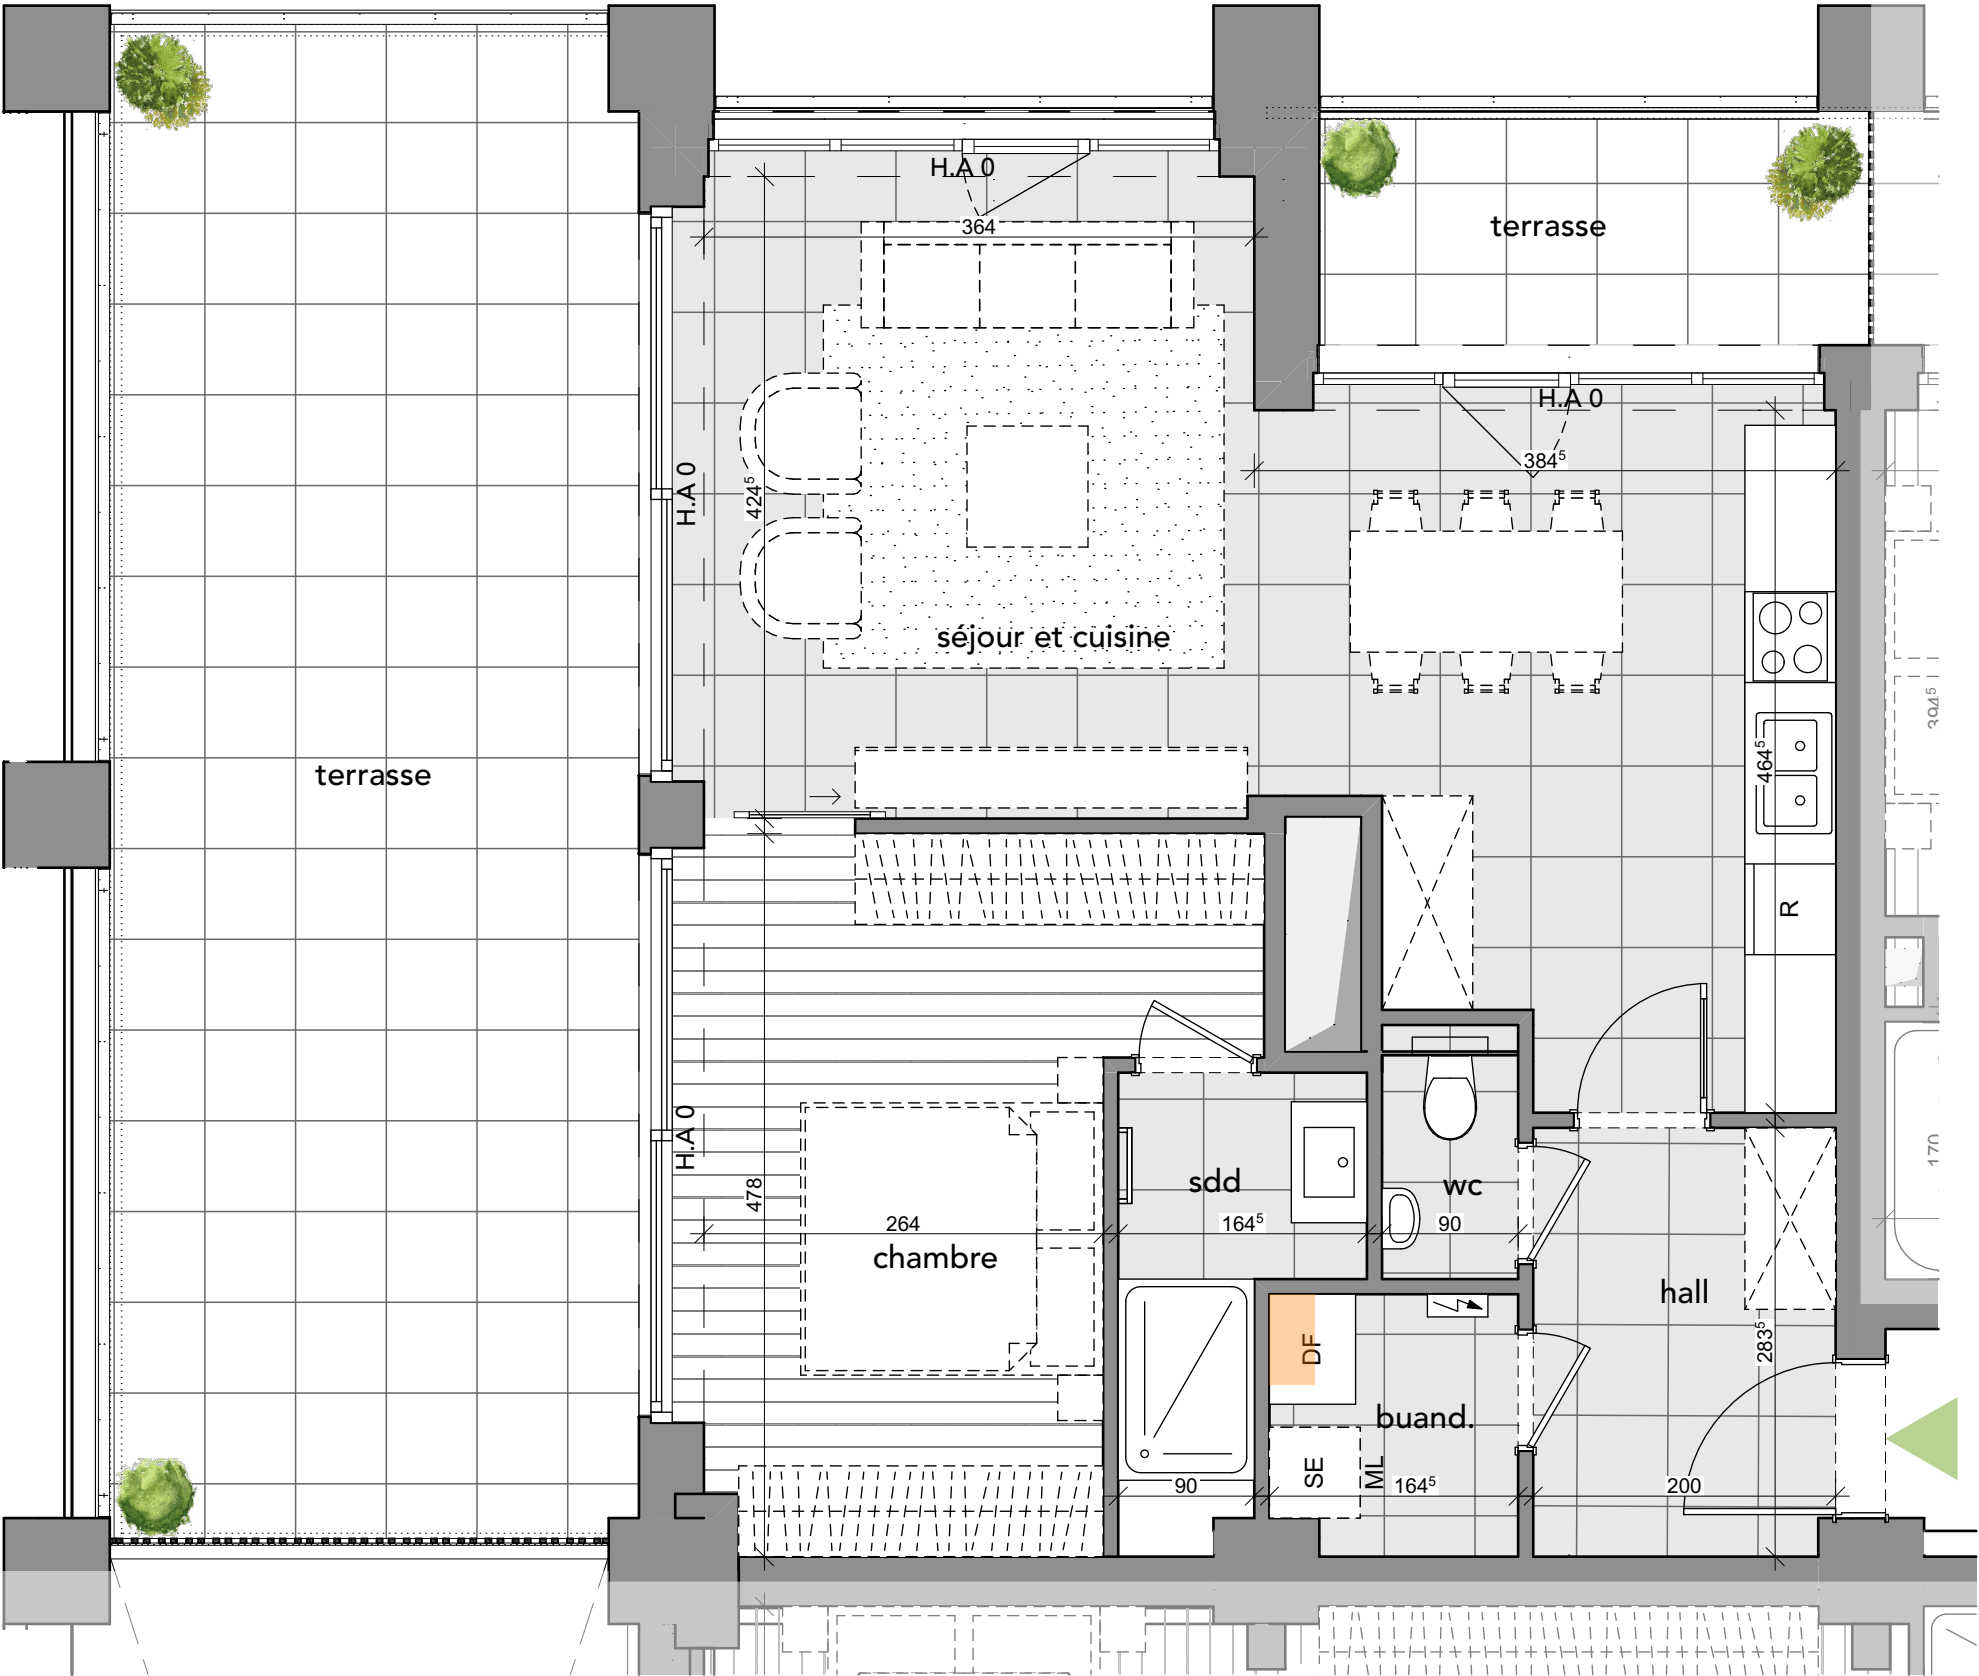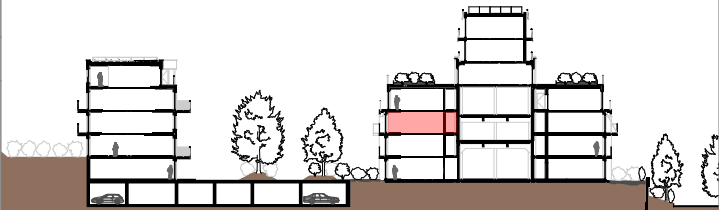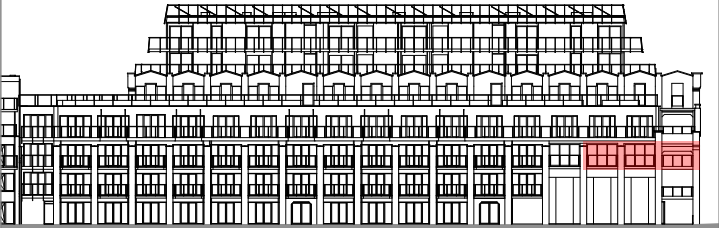

DARE 2
build

- 1- La surface indiquée correspond à la surface brute.
2- Mobilier et mesures représentés à titre indicatif hors finition.
3- Se référer au cahier des charges techniques de vente concernant l'agencement des cuisines et salles d'eau.
4- Des modifications mineures peuvent être apportées à ce plan en fonction des nécessités techniques rencontrées lors du chantier.
5- Document informatif et non contractuel.
6- H.A correspond à la hauteur d'allège donnée par rapport au sol fini / les collecteurs sont représentés en orange.

Date 16/05/2025

Signature