


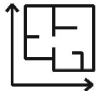




LA FABRIQUE



Rue Provinciale 60, 1301 Bierges

L'Alizé

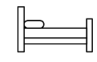Appartement 1.17

		
99,29 m ²	4,53+2,31+2,31 m ²	1er
		
2	2	2

Situation

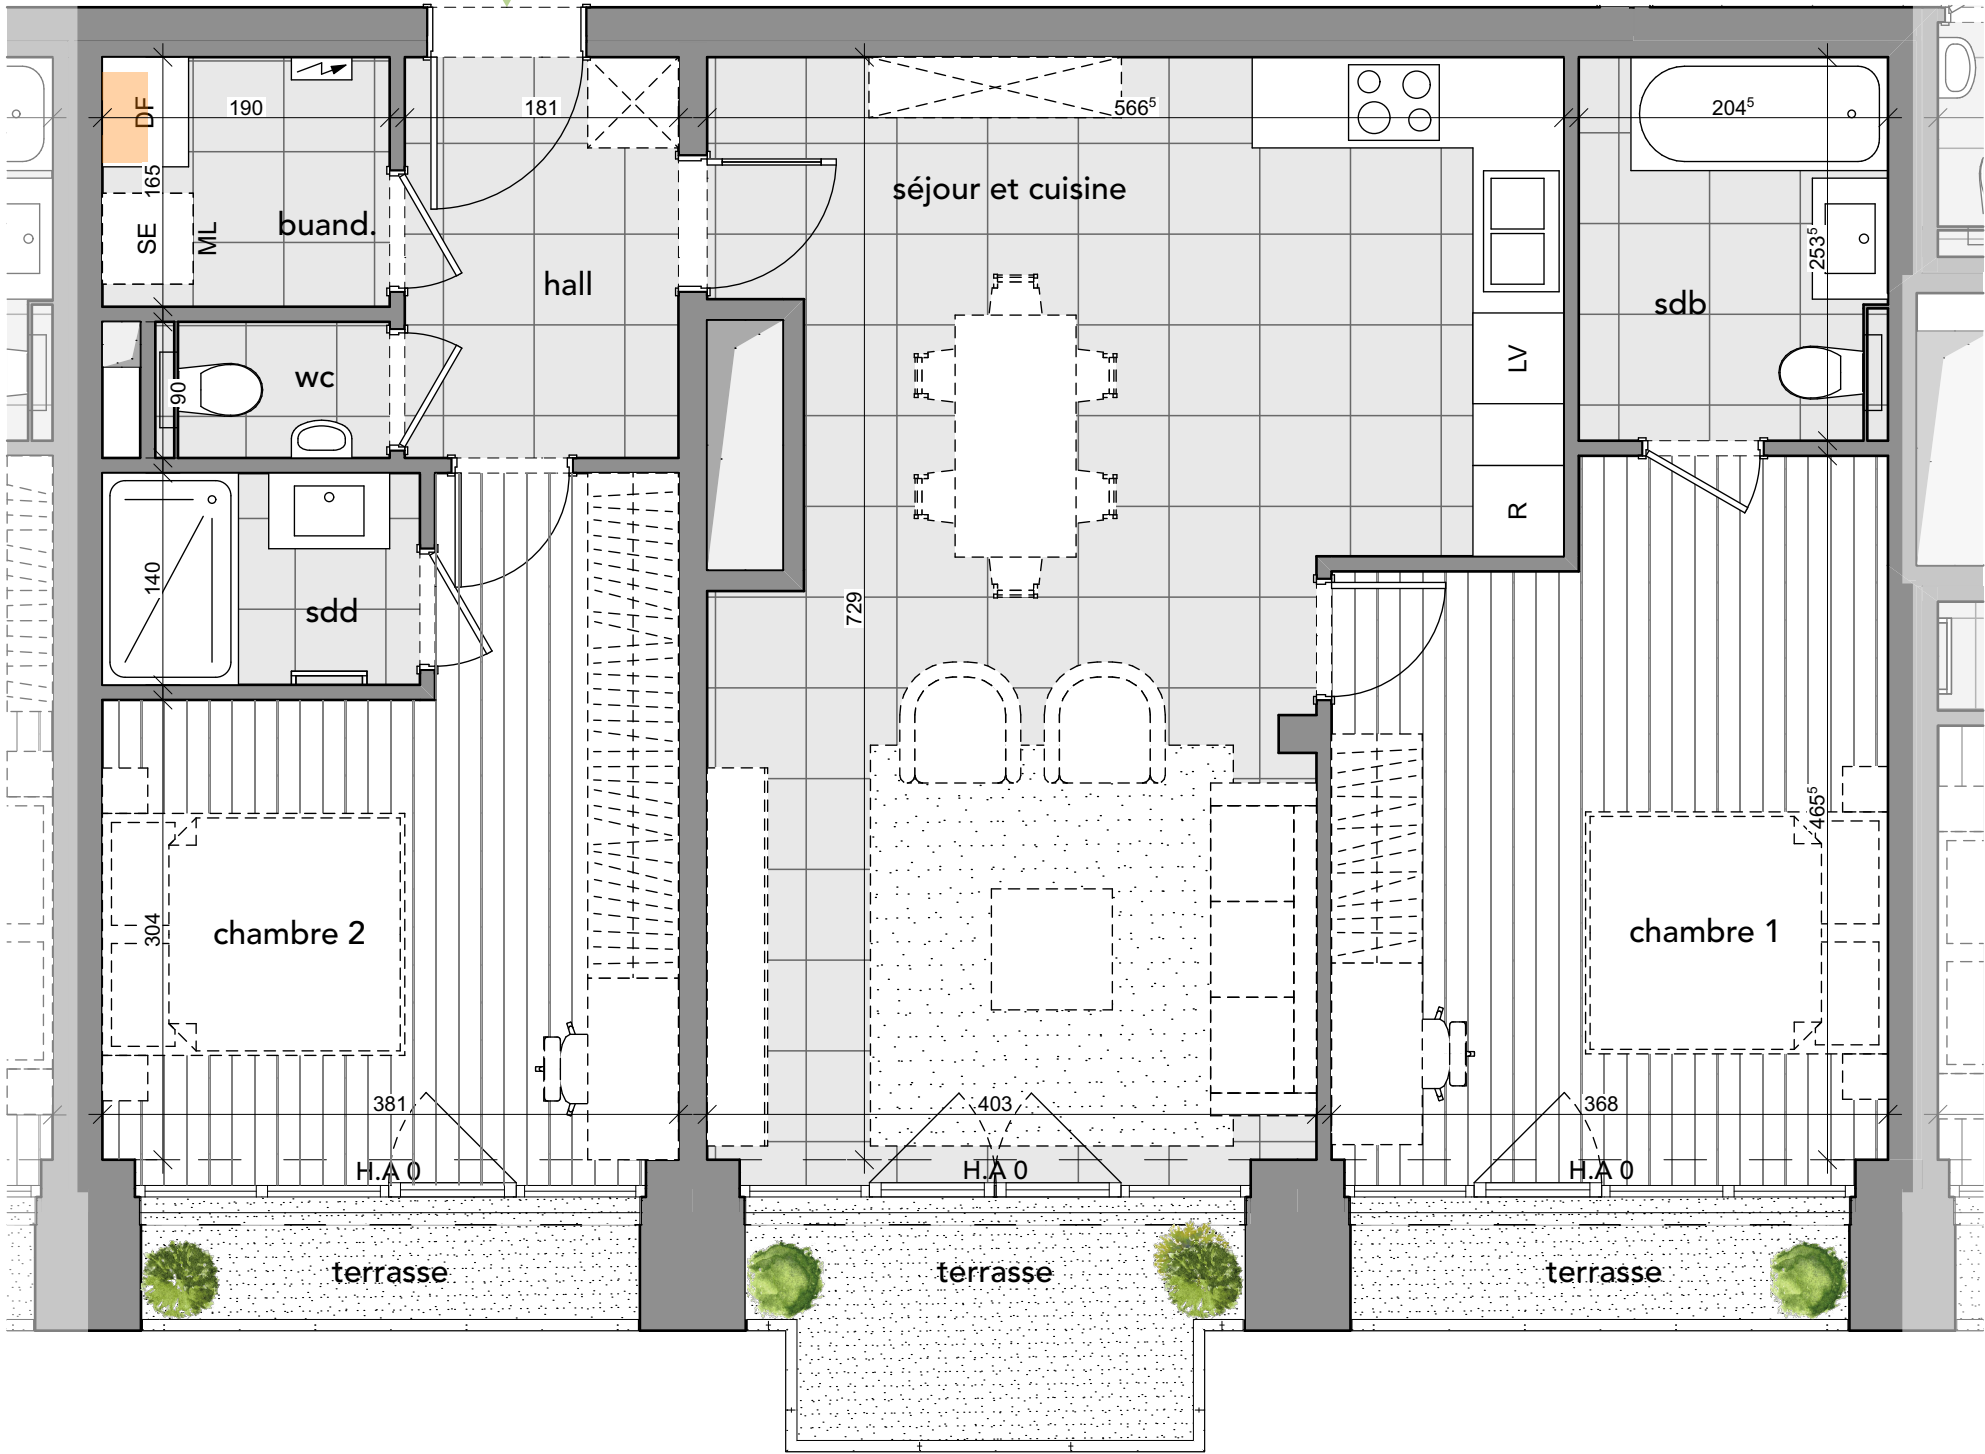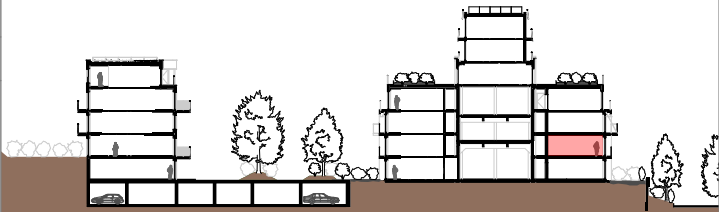

- 1- La surface indiquée correspond à la surface brute.
2- Mobilier et mesures représentés à titre indicatif hors finition.
3- Se référer au cahier des charges techniques de vente concernant l'agencement des cuisines et salles d'eau.
4- Des modifications mineures peuvent être apportées à ce plan en fonction des nécessités techniques rencontrées lors du chantier.
5- Document informatif et non contractuel.
6- H.A correspond à la hauteur d'allège donnée par rapport au sol fini / les collecteurs sont représentés en orange.

Date 16/05/2025

Signature



DARE 2
build