

LA FABRIQUE

Rue Provinciale 60, 1301 Bierges

Le Grégat

Appartement 1.04



112,81 m²



7,36 m²



1er



2






2



2

Situation

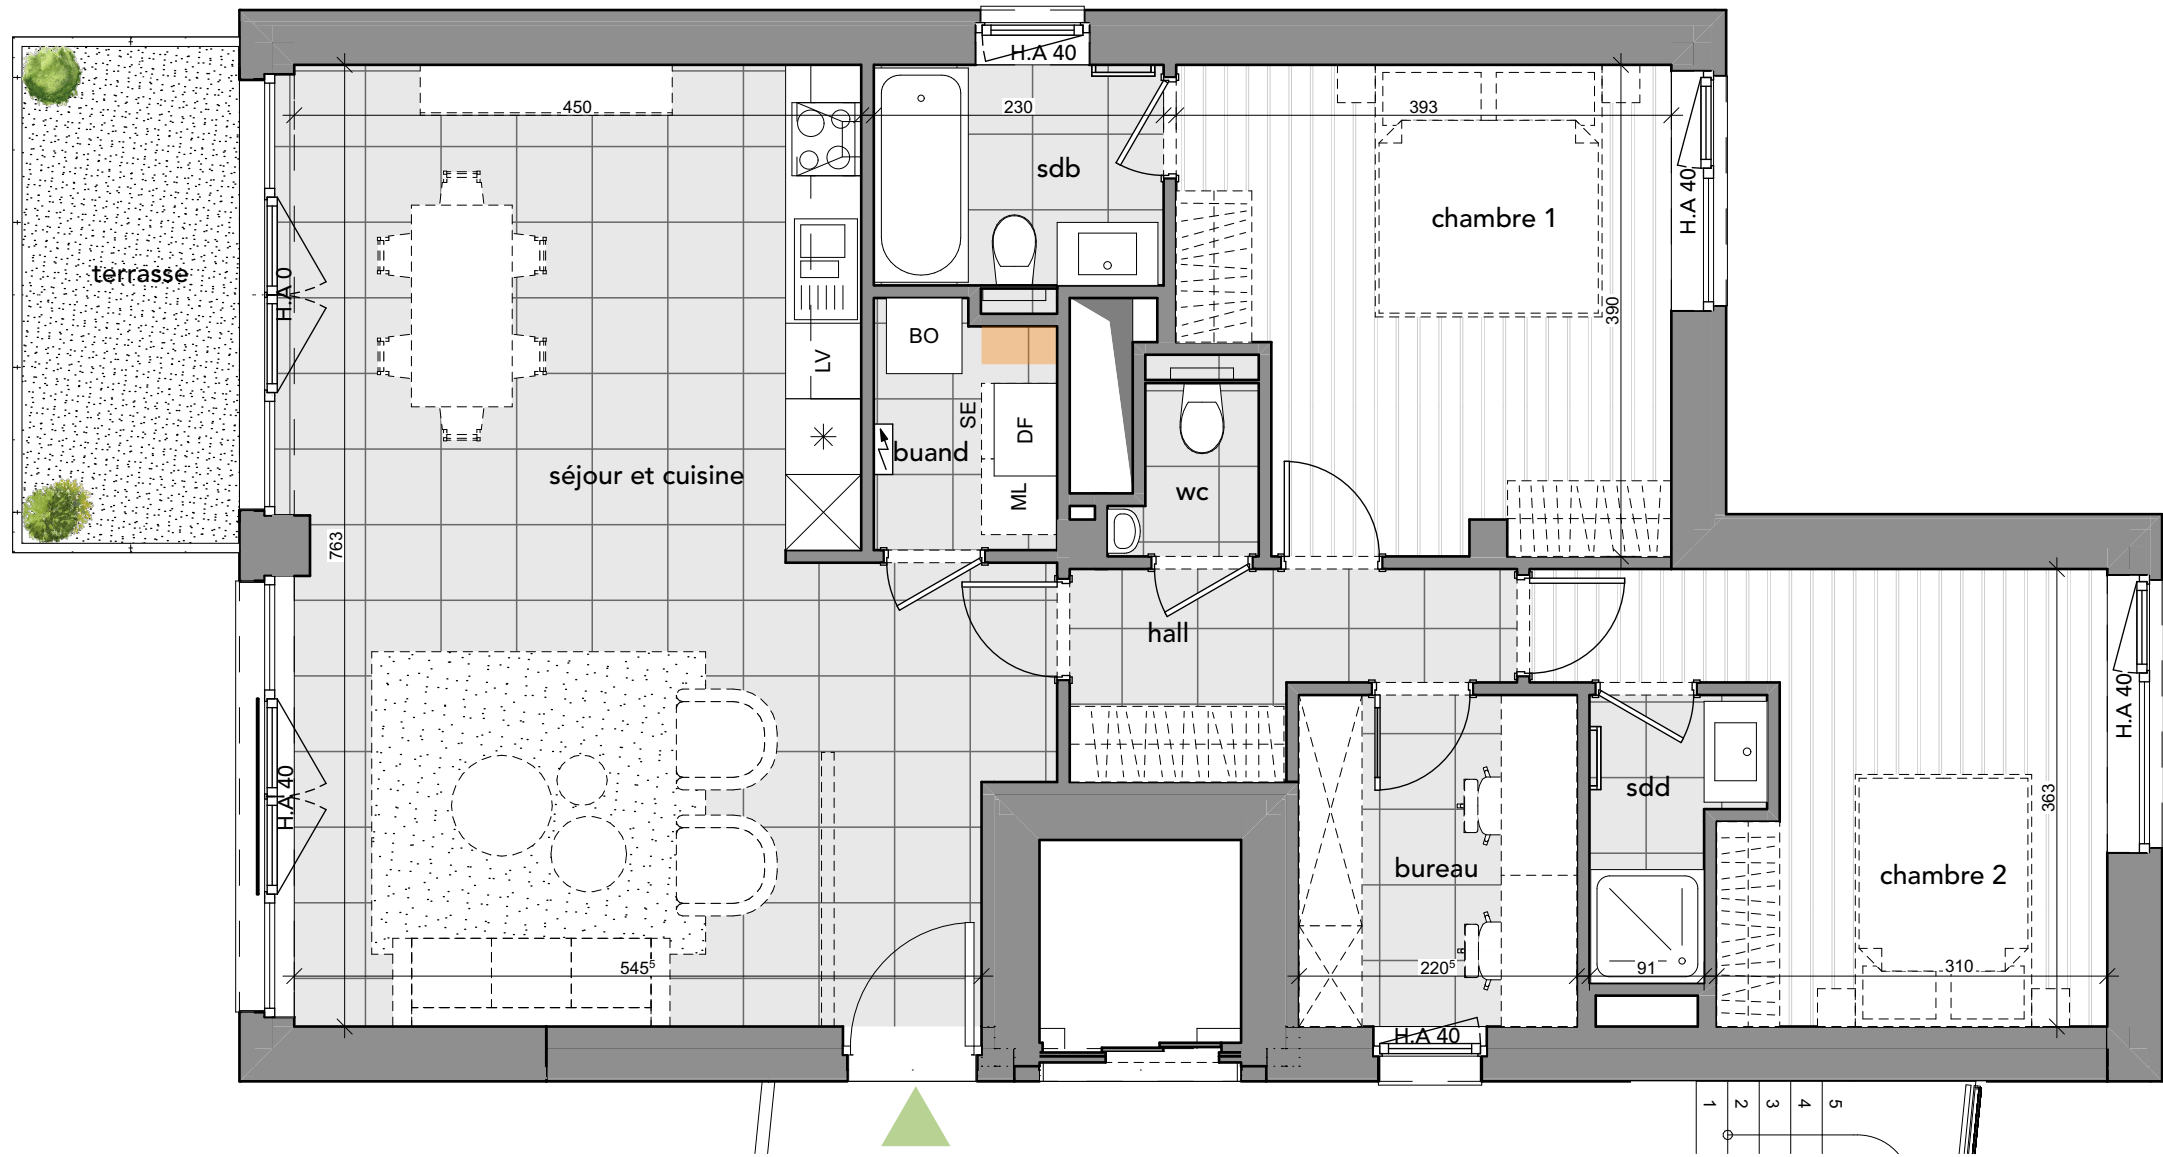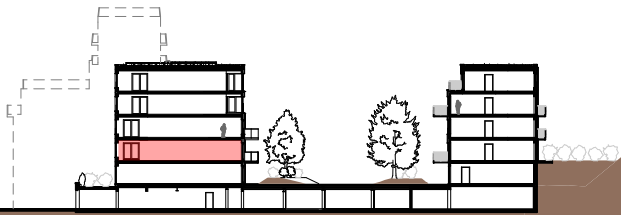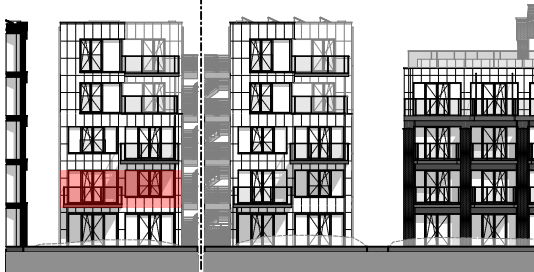

DARE 2
build

- 1- La surface indiquée correspond à la surface brute.
2- Mobilier et mesures représentés à titre indicatif hors finition.
3- Se référer au cahier des charges techniques de vente concernant l'agencement des cuisines et salles d'eau.
4- Des modifications mineures peuvent être apportées à ce plan en fonction des nécessités techniques rencontrées lors du chantier.
5- Document informatif et non contractuel.
6- H.A correspond à la hauteur d'allège donnée par rapport au sol fini / les collecteurs sont représentés en orange.

Date

16/05/2025

Signature