


Rue Gretry 48

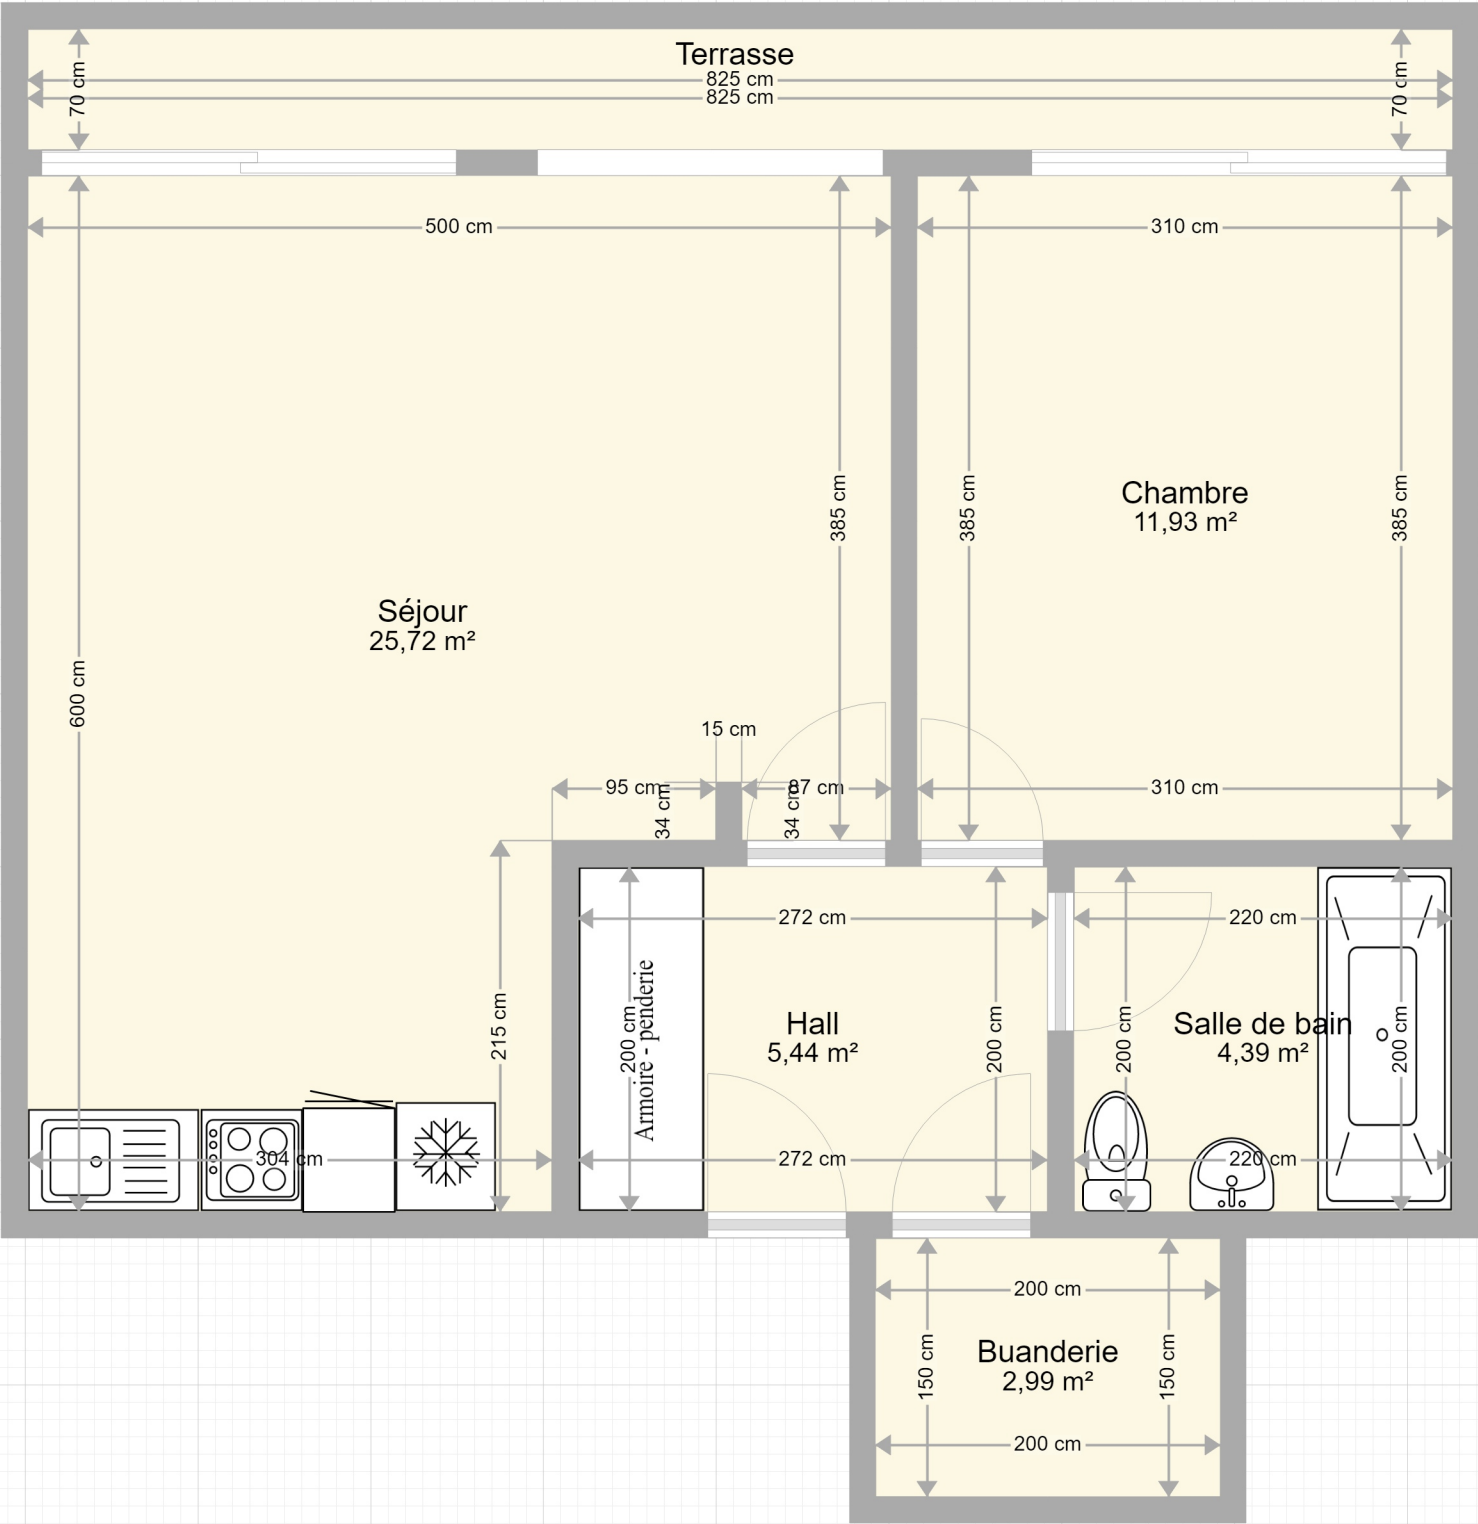

1 m. 1/44ème

Plan fourni à titre indicatif