



▼ Rez-de-chaussée

SURFACE TOTALE : 147.03 m² • SURFACE HABITABLE : 147.03 m² • PIÈCES : 14

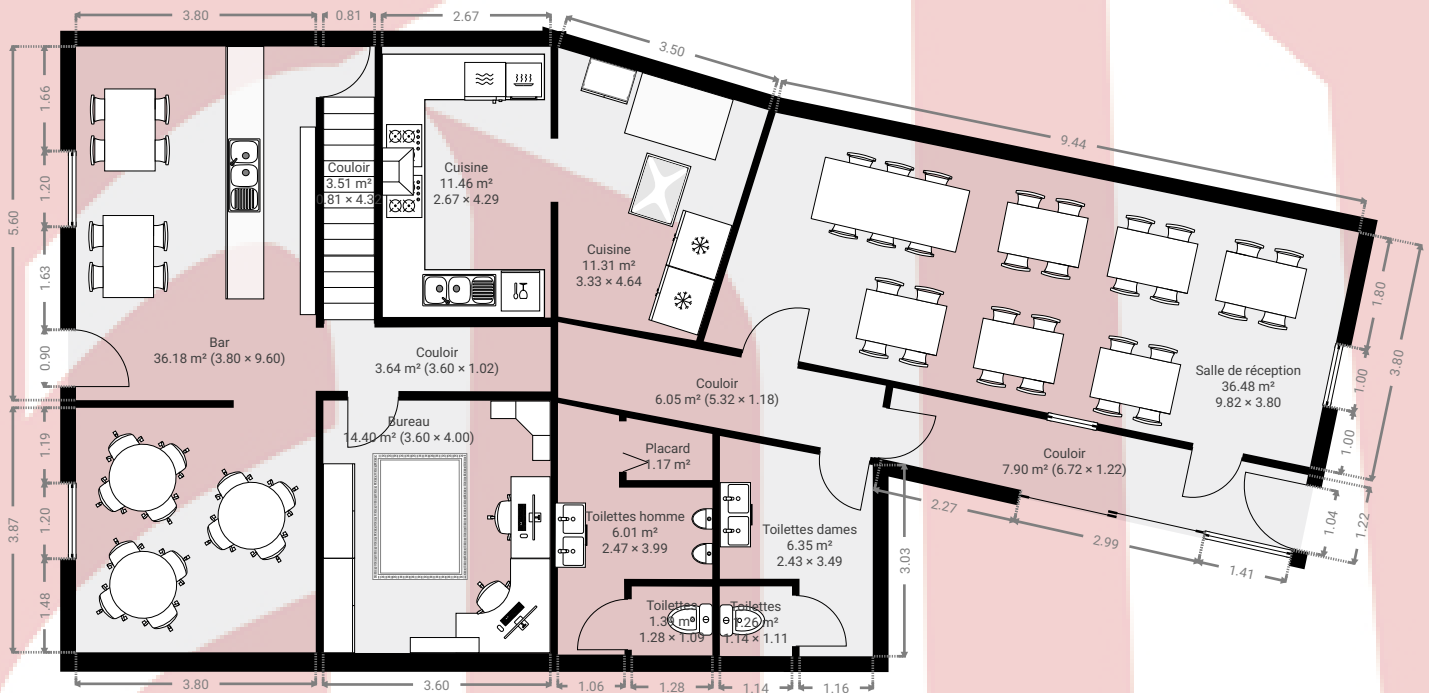


▼ 1er étage

SURFACE TOTALE : 70.42 m² • SURFACE HABITABLE : 70.42 m² • PIÈCES : 4

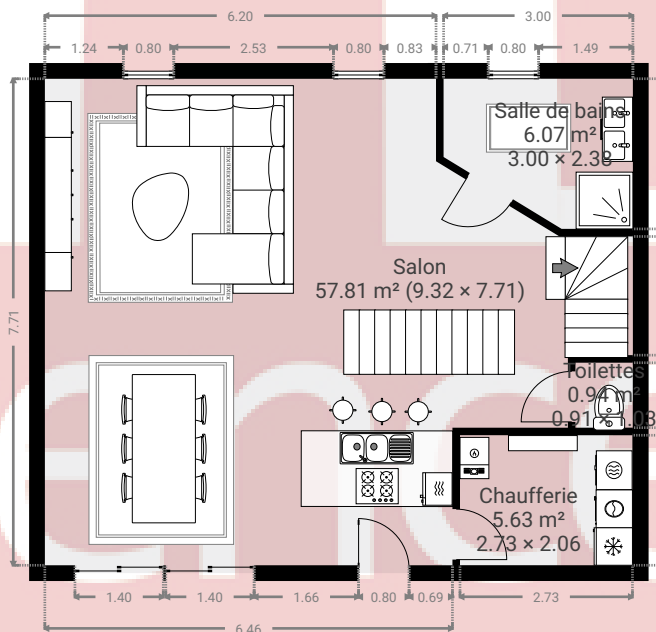

▼ 2e étage

SURFACE TOTALE : 76.26 m² • SURFACE HABITABLE : 37.81 m² • PIÈCES : 1

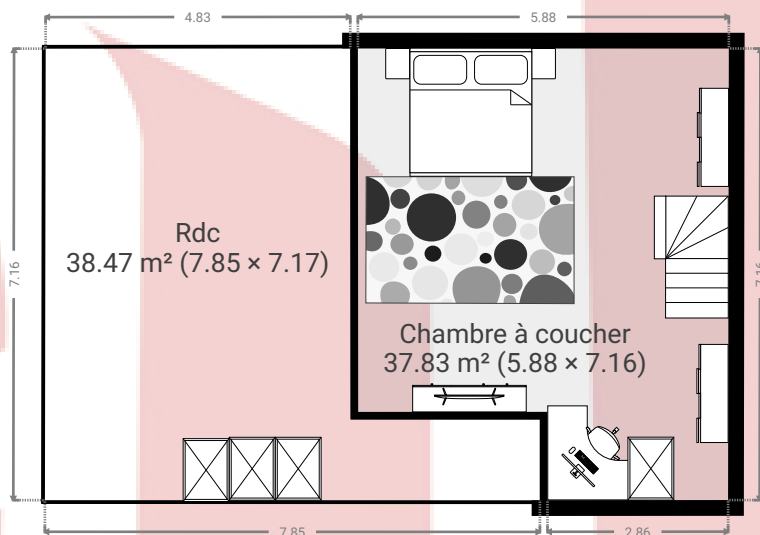

▼ Sous-sol

SURFACE TOTALE : 12.58 m² • SURFACE HABITABLE : 12.58 m² • PIÈCES : 1

