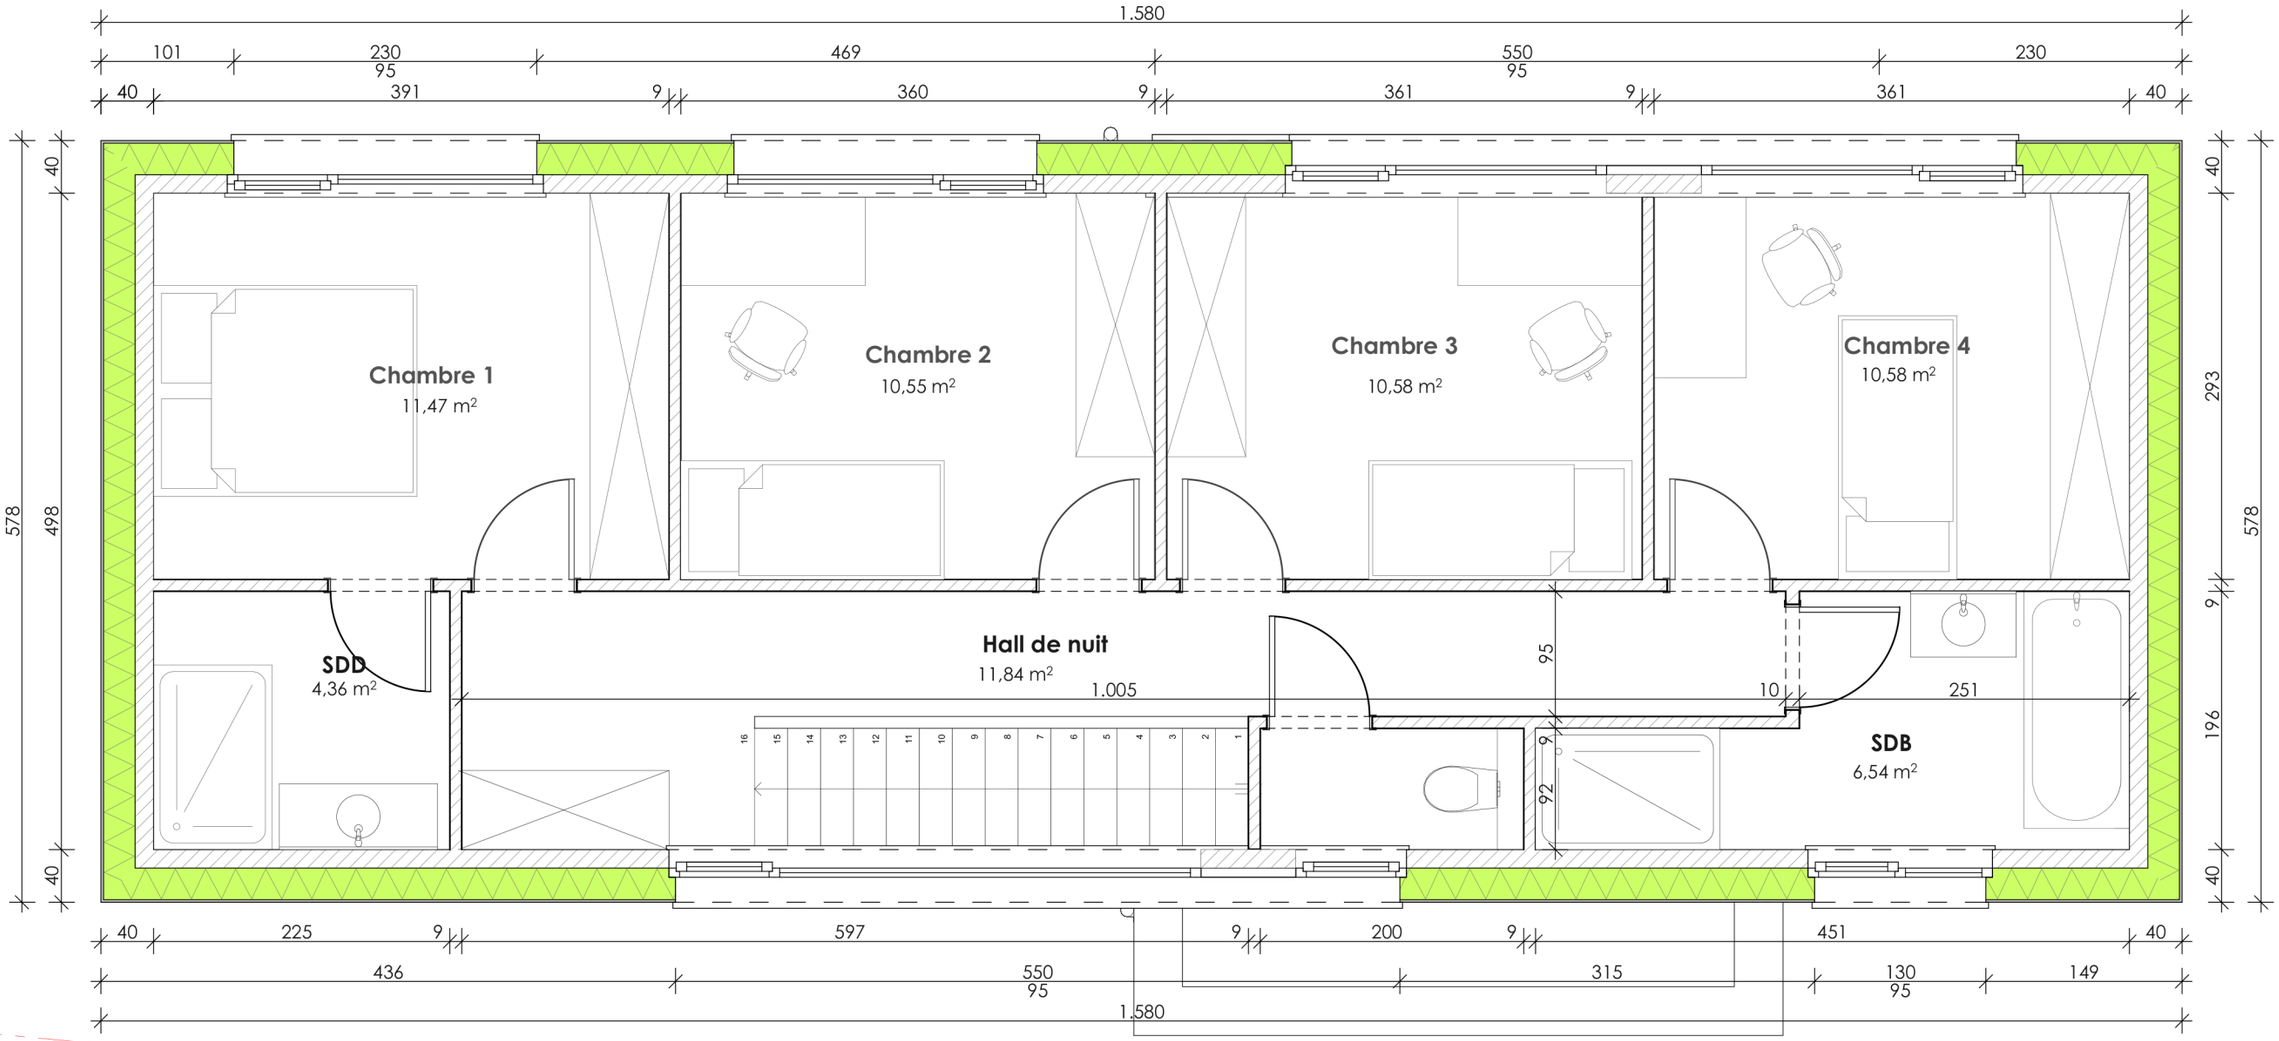

Plan de l'étage: version 3
éch. 1/50

hové © architecture