

L'an deux mille vingt trois, 27 janvier.

Nous soussigné, ALGEX, bureau de Géomètre- Expert légalement admis et assermentés en cette qualité par le Tribunal de Première Instance sèant à Marche-En-Famenne, déclarons :

- Avoir été requis par Monsieur Castermans Henry, afin de procéder au mesurage et à la division des parcelles cadastrées ou l'ayant étéées
DAVERDISSE 2 DIV/HAUT-FAYS/SectA/Parcelle 448A2-448R2-448T2 .

- Avoir fixé les limites de la parcelle en fonction :


Plan d'emprise du MET G132/N835/6-84016 de 2003
Croquis cotés du cadastre.
Atlas des chemins vicinaux
Plan cadastral récent

- Avoir dresser le plan de mesurage ci-dessus et déterminer de la sorte une superficie de 226.45m² pour la parcelle 448T2, 283.26m² pour la parcelle 448R2 et 1180.58m² pour la parcelle 448A2 .

- Avoir réalisé la division des deux parcelles en deux Lots

- Lot 1 : 964.91m²
- Lot 2 : 725.38m²

Notre mission étant terminée, nous avons clos et signé le présent procès verbal de mesurage pour servir à telles fins que de droit.

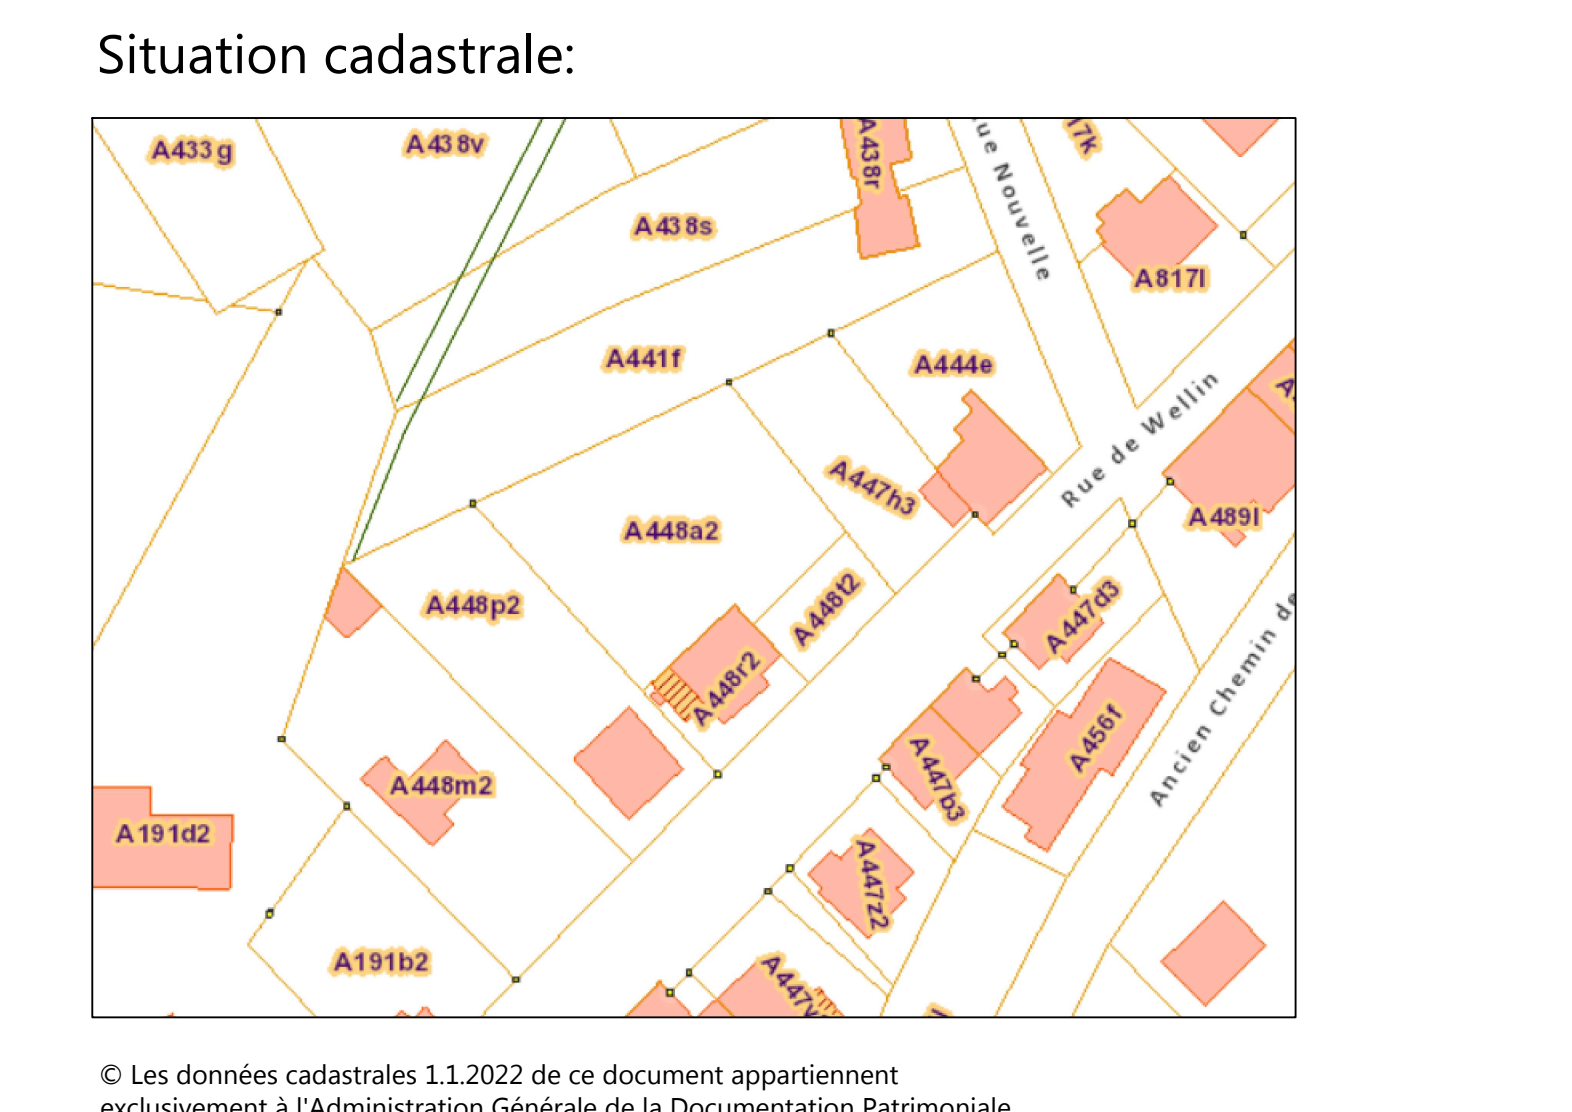

© Les données cadastrales 1.1.2022 de ce document appartiennent exclusivement à l'Administration Générale de la Documentation Patrimoniale.

ALGEX SRL - Géomètre expert
Chemin des vœux 3
B-6982 La Roche en ardene
TVA: BE0790.180.905
EMAIL: info@algex.be

CLIENT - MAITRE DE L'OUVRAGE

Mr Castermans Henry

SITUATION GEOGRAPHIQUE

35-37 Rue de Wellin 6929 Daverdisse

OBJET

Plan de Division de la parcelle étant ou ayant été cadastrée
DAVERDISSE 2 DIV/HAUT-FAYS/SectA/Parcelle 448A2-448R2-448T2

Documents consultés :
Plan d'emprise du MET G132/N835/6-84016 de 2003
Croquis cotés du cadastre.
Atlas des chemins vicinaux
Plan cadastral récent

Bâti principal

Clôture

Voirie bord

Voirie filet d'eau

Haie bord

Mur

Bordure

Electrique lumineaire

Arbre

Borne/Poteau béton

Limites cadastrales indicatives

ORIENTATION

INDICE

A

Levé et dressé par **Arthur LARUE**,
Géomètre-expert assermenté devant le tribunal
de première instance du Luxembourg
Division de Marche en famenne
GEO22/1571

Dossier	202306
Date	27-01-2023
Plan	LB72
Echelle	1/100