

## Haut Fays

CRÉÉ LE  
2025-06-18

ADRESSE  
Rue De Wellin 35/37

DÉTAILS  
Surface totale : 327.50 m<sup>2</sup>  
Surface habitable : 269.87 m<sup>2</sup>  
Étages : 5  
Pièces : 20




Document soumis à titre indicatif et non contractuel.

0.0 0.5 1.0 1.5 2.0 2.5m  
1:71

## ▼ 1er étage

SURFACE TOTALE : 101.07 m<sup>2</sup> • SURFACE HABITABLE : 74.38 m<sup>2</sup> • PIÈCES : 7

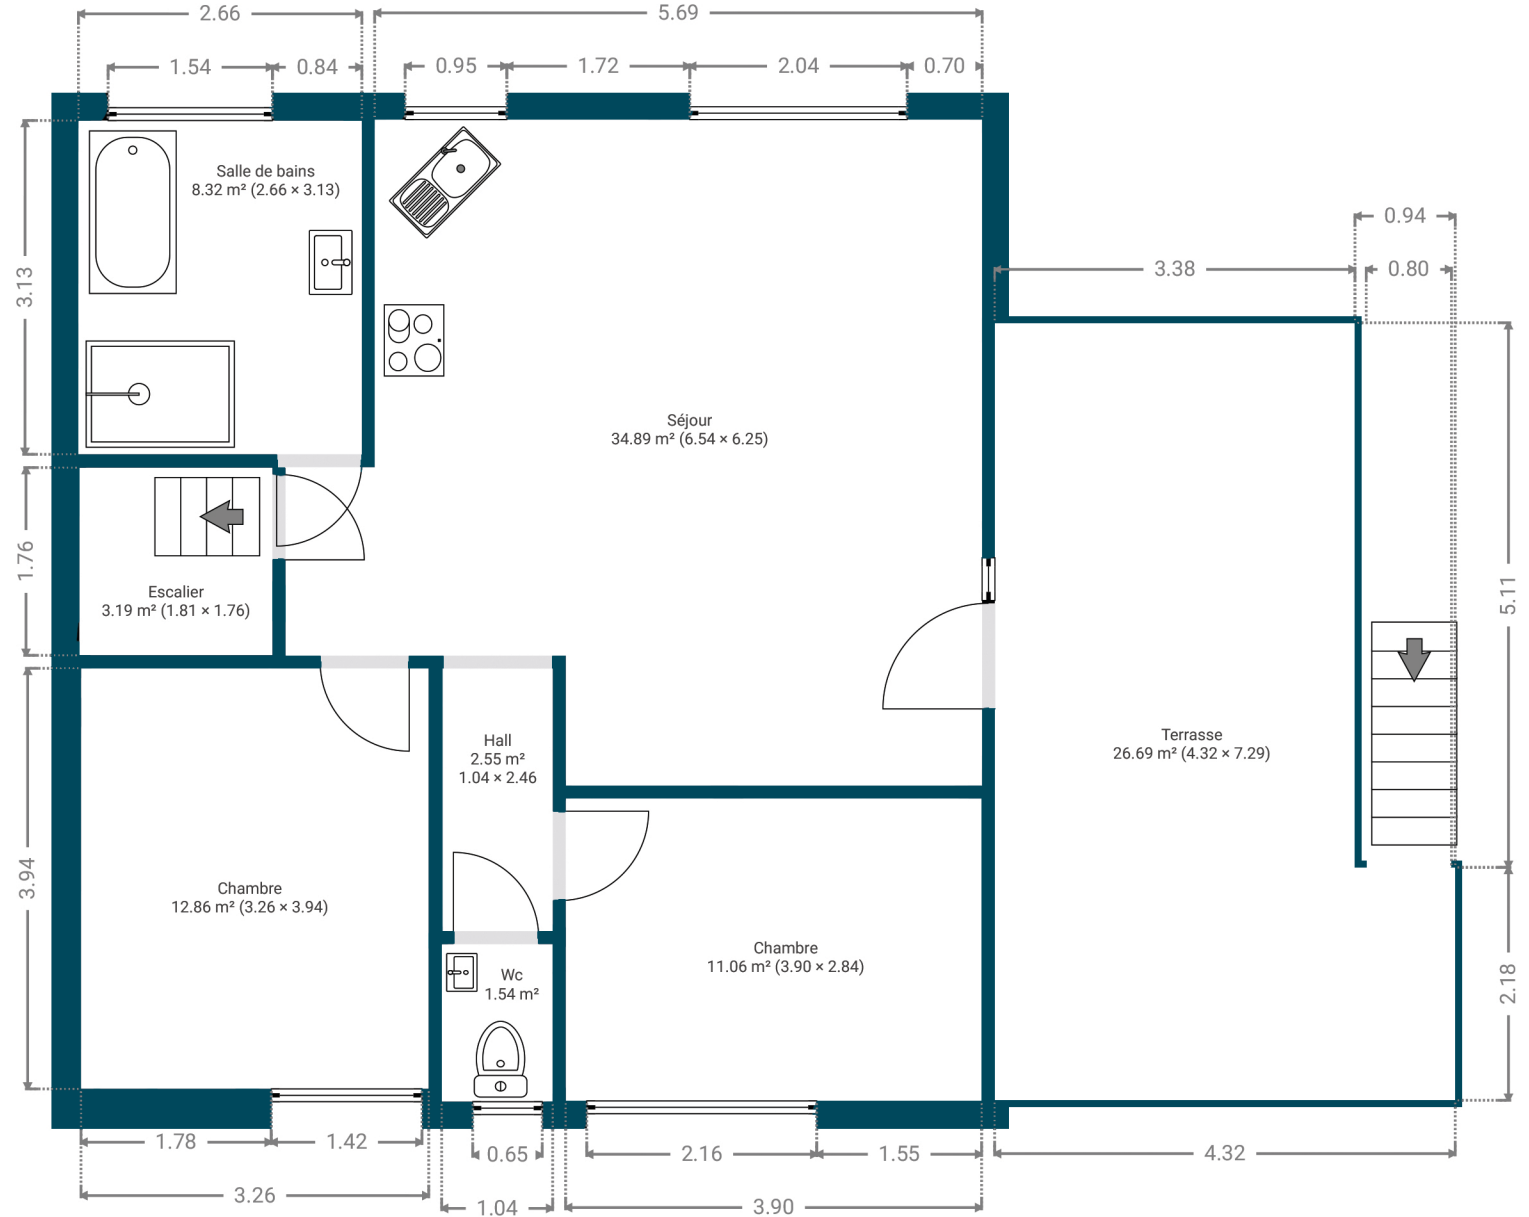

## Haut Fays

CRÉÉ LE  
2025-06-18

ADRESSE  
Rue De Wellin 35/37

DÉTAILS  
Surface totale : 327.50 m<sup>2</sup>  
Surface habitable : 269.87 m<sup>2</sup>  
Étages : 5  
Pièces : 20

