



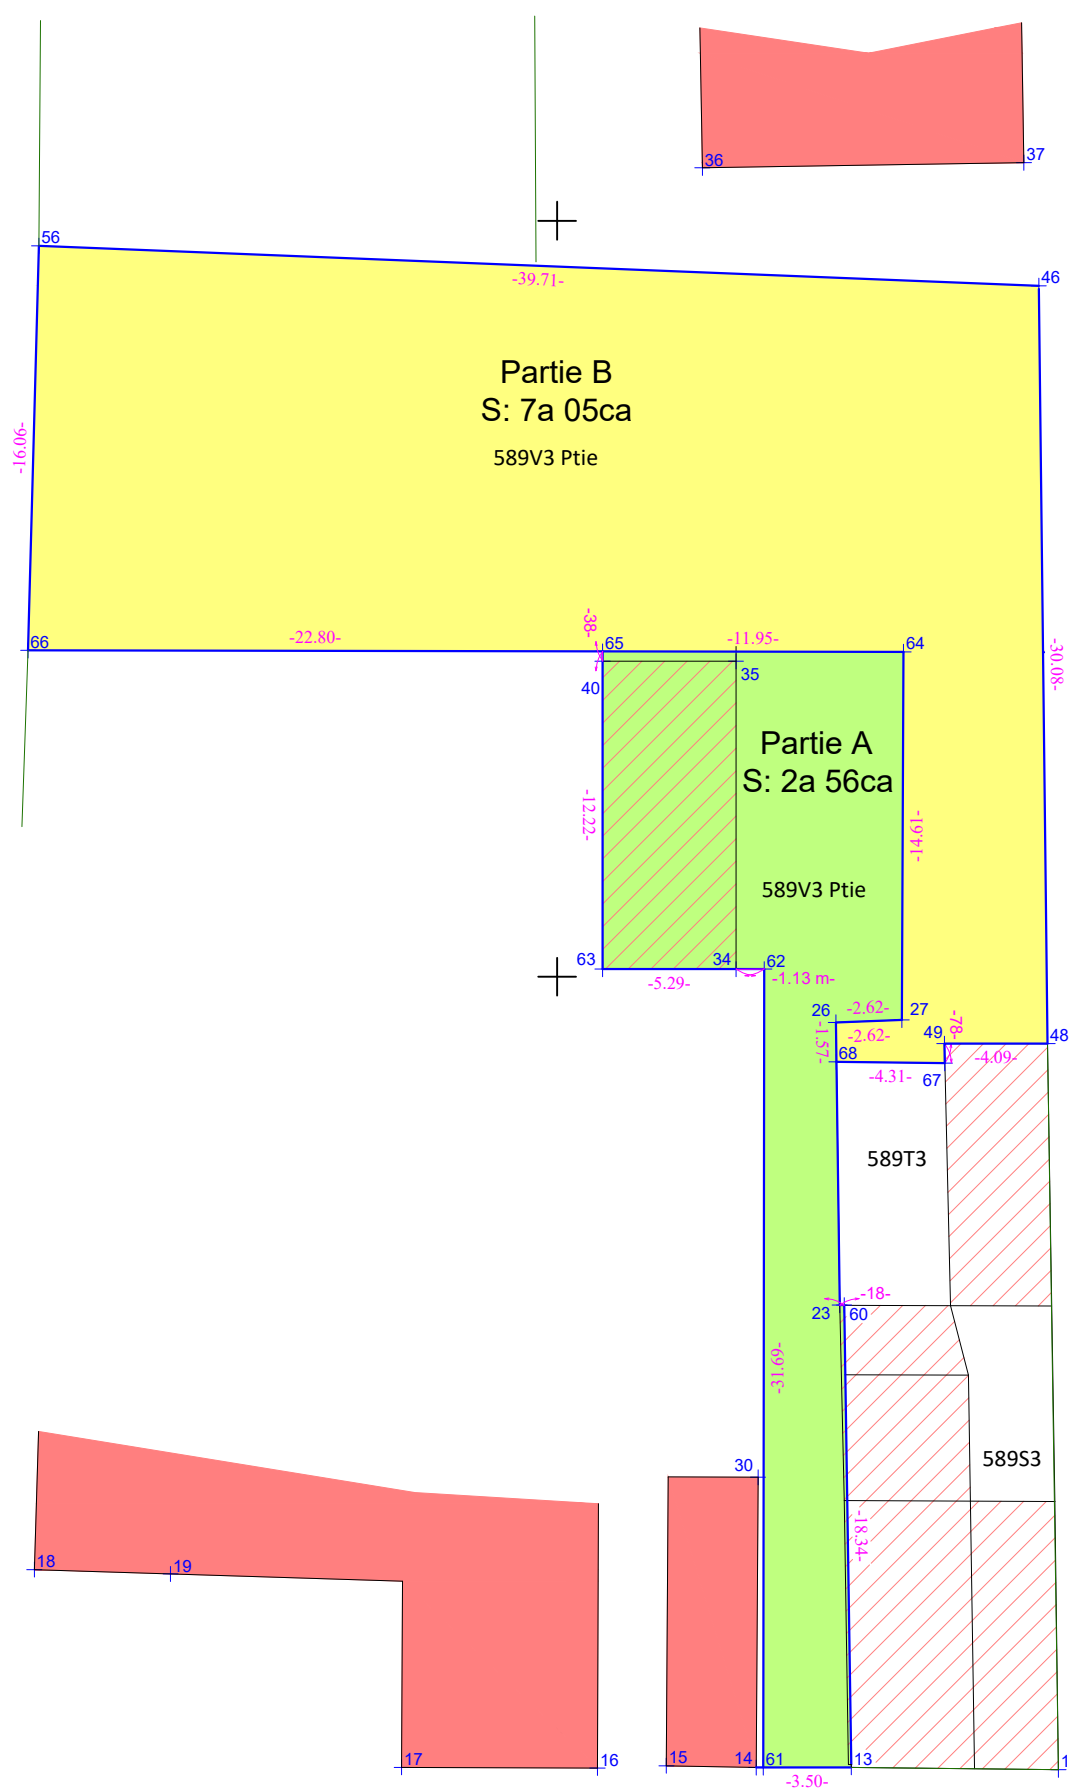

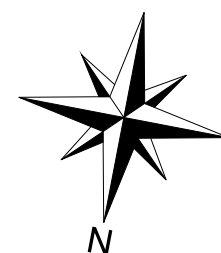




Echelle 1/300 - PL/4316/JA - 20/12/2019 - Geo 050929



COVADIS - LISTING DE POINTS

Matricule	X insertion	Y insertion
12	109.896	118.526
13	101.681	118.619
14	97.900	118.609
15	94.341	118.678
16	91.606	118.590
17	83.837	118.619
18	69.258	126.464
19	74.667	126.292
23	101.216	136.960
26	101.061	148.183
27	103.681	148.276
30	97.978	130.127
34	97.103	150.297
35	97.102	162.515
36	95.766	182.097
37	108.527	182.304
40	91.807	162.524
46	109.118	177.419
48	109.463	147.338
49	105.372	147.337
56	69.443	179.003
60	101.394	136.960
61	98.180	118.610
62	98.228	150.296
63	91.808	150.300
64	103.753	162.887
65	91.807	162.906
66	69.012	162.944
67	105.388	146.562
68	101.083	146.613
1000	100.000	100.000

Légende

	Seuil		Avaloir
	Borne		Poteau
	Taque		Clôture
	Vanne		Cadastre
	Station		

Chaussée du Roeulx

Remarques :
Le présent document ne peut servir que pour l'usage pour lequel il a été réalisé. Toute autre utilisation ne pourrait engager la responsabilité de la SPRL GEOMETRE-EXPERT JONATHAN ALBERT (GEO 050929). Les renseignements cadastraux sont donnés à titre indicatif. Tous les points de limite de propriété sont connus en coordonnées planimétriques en système indépendant et sont facilement matérialisables (Non matérialisée sur le terrain).