

COMMUNE DE FRAMERIES

LOTISSEMENT "FOURS A CHAUX"


PLAN DE MESURAGE-PLAN DE DIVISION

(PERMIS DE LOTIR N°2011/113 dd 22/12/2011)
(MODIFICATION N° 2017/26 dd 29/03/2017)

EXTRAIT DU PLAN CADASTRE dd 05/05/2017
AVEC N° DE REFERENCE : 53028/10282

LOT 12a

FRAMERIES 1° DIVISION SECTION A

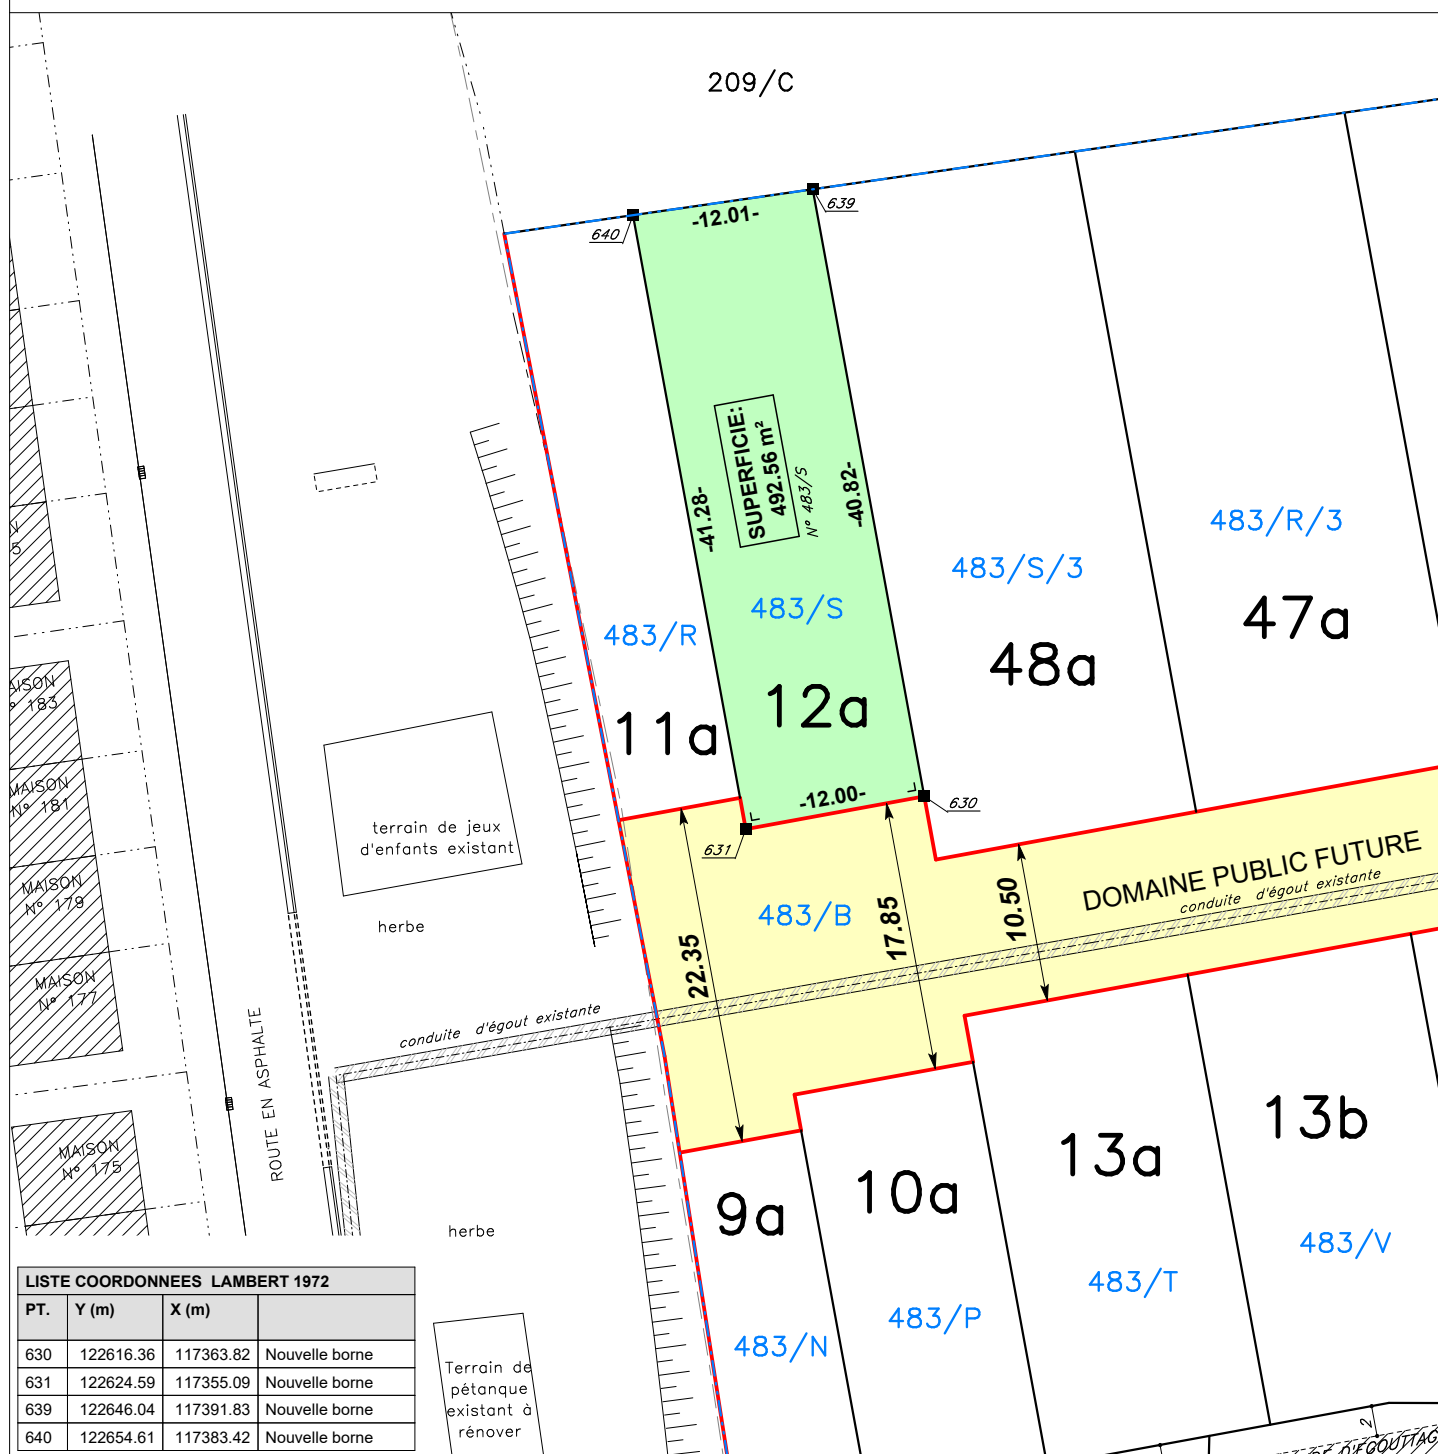

LISTE COORDONNEES LAMBERT 1972

PT.	Y (m)	X (m)	
630	122616.36	117363.82	Nouvelle borne
631	122624.59	117355.09	Nouvelle borne
639	122646.04	117391.83	Nouvelle borne
640	122654.61	117383.42	Nouvelle borne

BUREAU D'ÉTUDES
GOEN
URBANISME - TOPOGRAPHIE - INFRASTRUCTURE

LEVÉ ET DRESSÉ PAR GUNTHER ERMENS, GEOMETRE-EXPERT ASSERMENTE PAR LE TRIBUNAL DE PREMIERE INSTANCE DE DENDERMONDE, INSCRIT AU TABLEAU DU CONSEIL FEDERAL DES GEOMETRES-EXPERTS (N° LAN040972)
SOUSSIGNE A WETTEREN LE 12 JUIN 2018

Massemeesteeweg 1-3 B-9230 Wetteren

☎09/369.88.54 📠09/368.20.77 ✉info@goen.be www.goen.be

DATE : 12/06/2018
ECHELLE : 1/500
DOSSIER : 2010/3187