

COMMUNE DE FRAMERIES

LOTISSEMENT "FOURS A CHAUX"


PLAN DE MESURAGE-PLAN DE DIVISION

(PERMIS DE LOTIR N°2011/113 dd 22/12/2011)
(MODIFICATION N° 2017/26 dd 29/03/2017)

EXTRAIT DU PLAN CADASTRE dd 05/05/2017
AVEC N° DE REFERENCE : 53028/10282

LOT 9a

FRAMERIES 1° DIVISION SECTION A

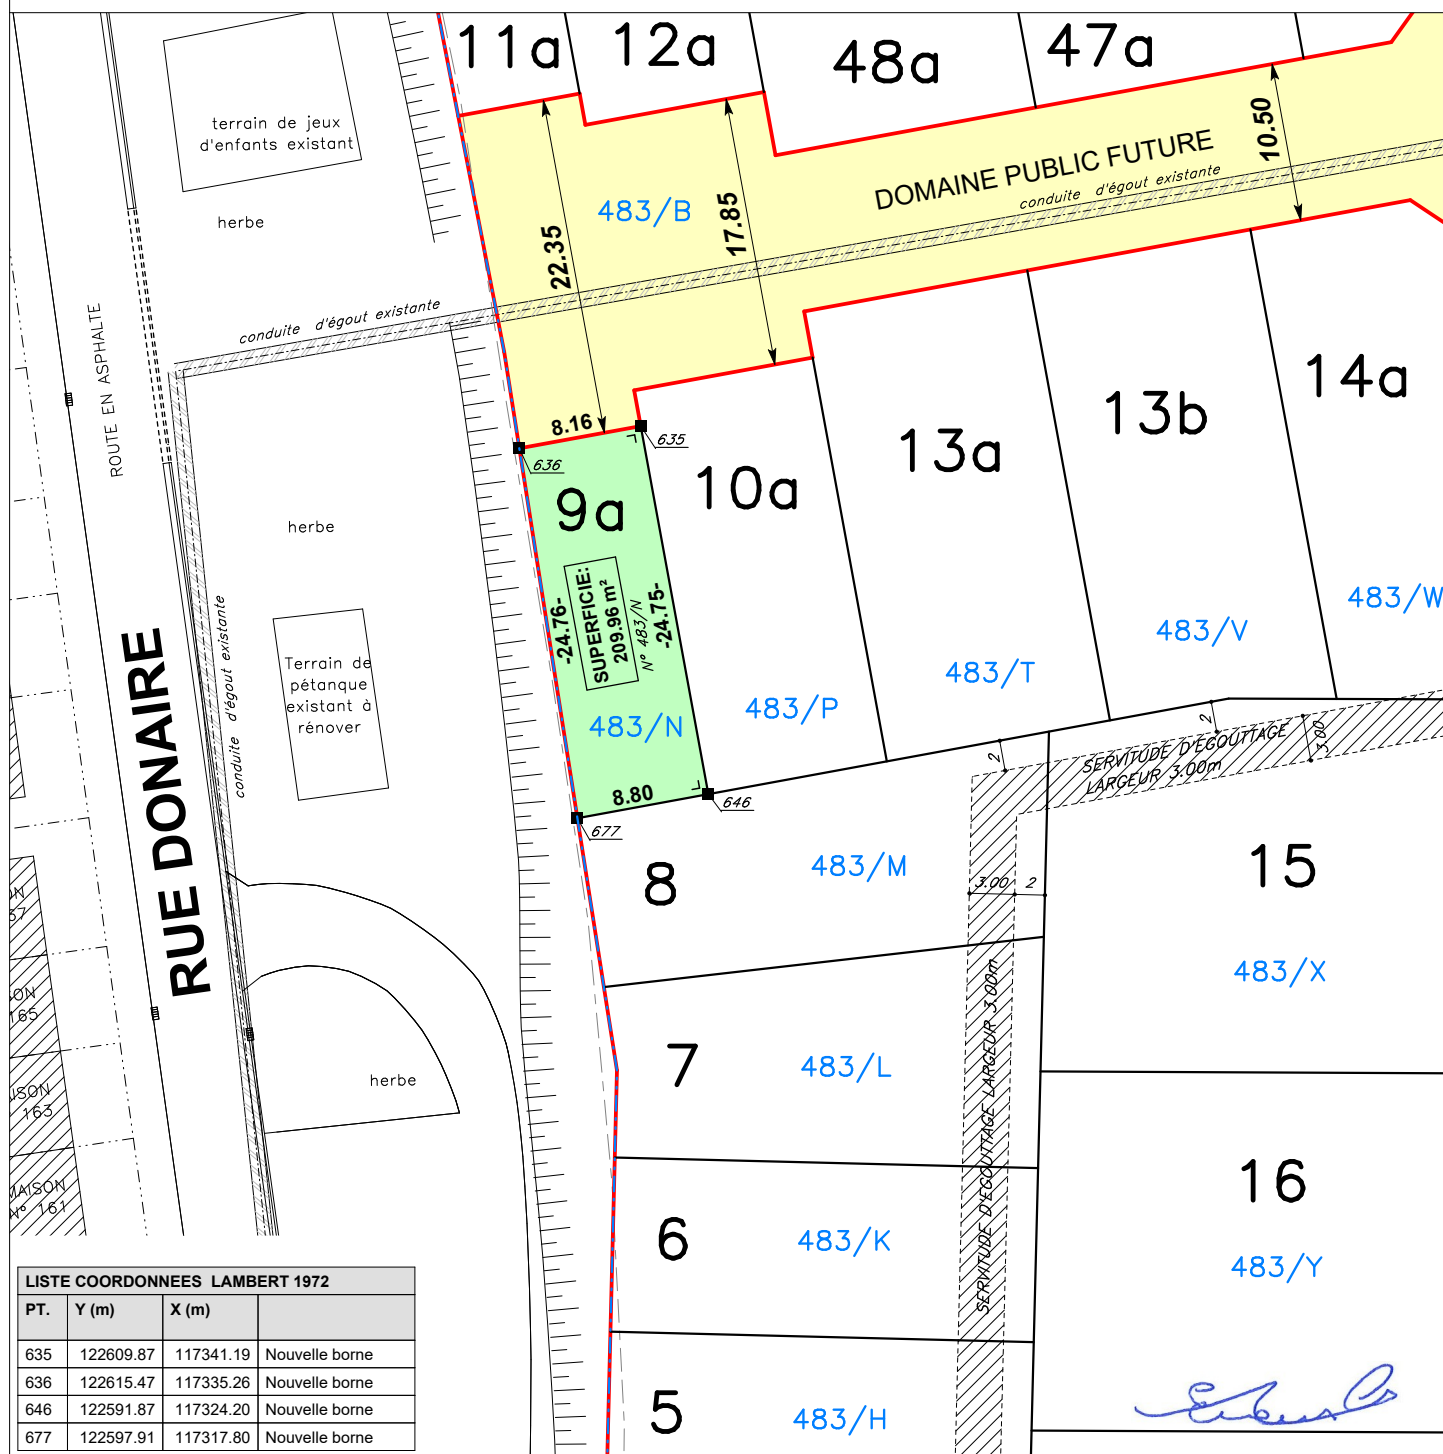

LISTE COORDONNEES LAMBERT 1972

PT.	Y (m)	X (m)	
635	122609.87	117341.19	Nouvelle borne
636	122615.47	117335.26	Nouvelle borne
646	122591.87	117324.20	Nouvelle borne
677	122597.91	117317.80	Nouvelle borne

BUREAU D'ÉTUDES

GOEN

URBANISME - TOPOGRAPHIE - INFRASTRUCTURE

LEVÉ ET DRESSÉ PAR GUNTHER ERMENS, GEOMETRE-EXPERT ASSERMENTE PAR LE TRIBUNAL DE PREMIERE INSTANCE DE DENDERMONDE, INSCRIT AU TABLEAU DU CONSEIL FEDERAL DES GEOMETRES-EXPERTS (N° LAN040972)

SOUSSIGNE A WETTEREN LE 17 MAI 2021

Massemeesteeweg 1-3 B-9230 Wetteren

☎09/369.88.54 ☎09/368.20.77 ✉info@goen.be www.goen.be

DATE : 17/05/2021
ECHELLE : 1/500
DOSSIER : 2010/3187

