



rue Saint Séverin 63 - Cave

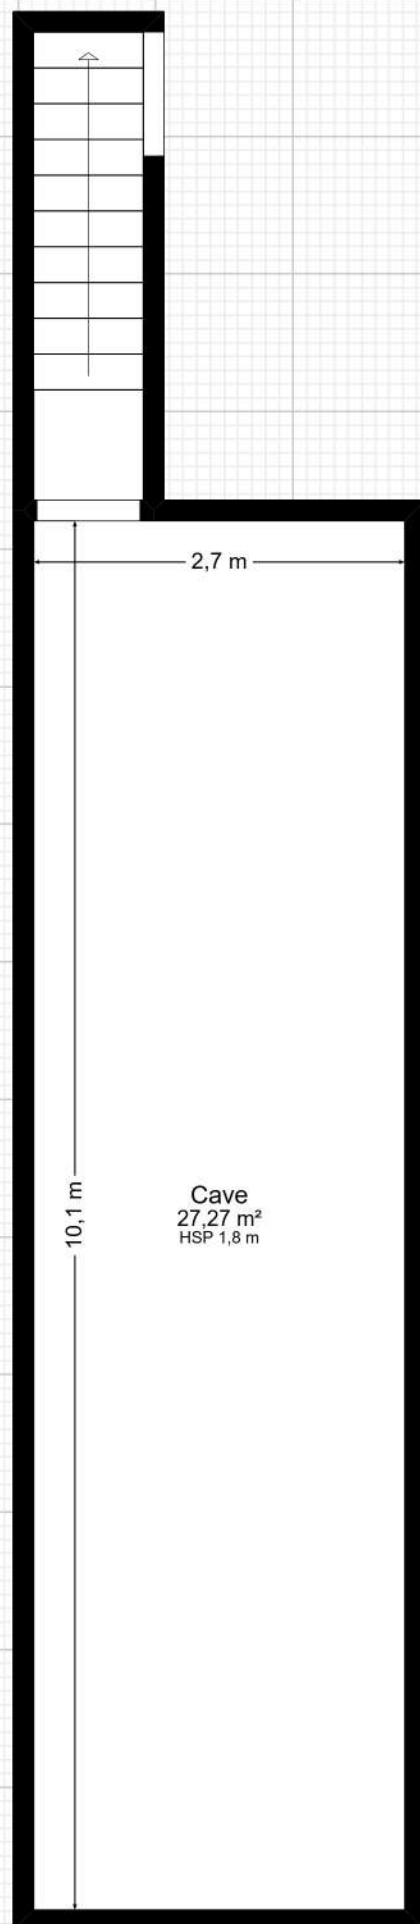

Plan fourni à titre indicatif.

└─┬─┘ 1m. 1/55 ème.


rue Saint Séverin 63 - RDC

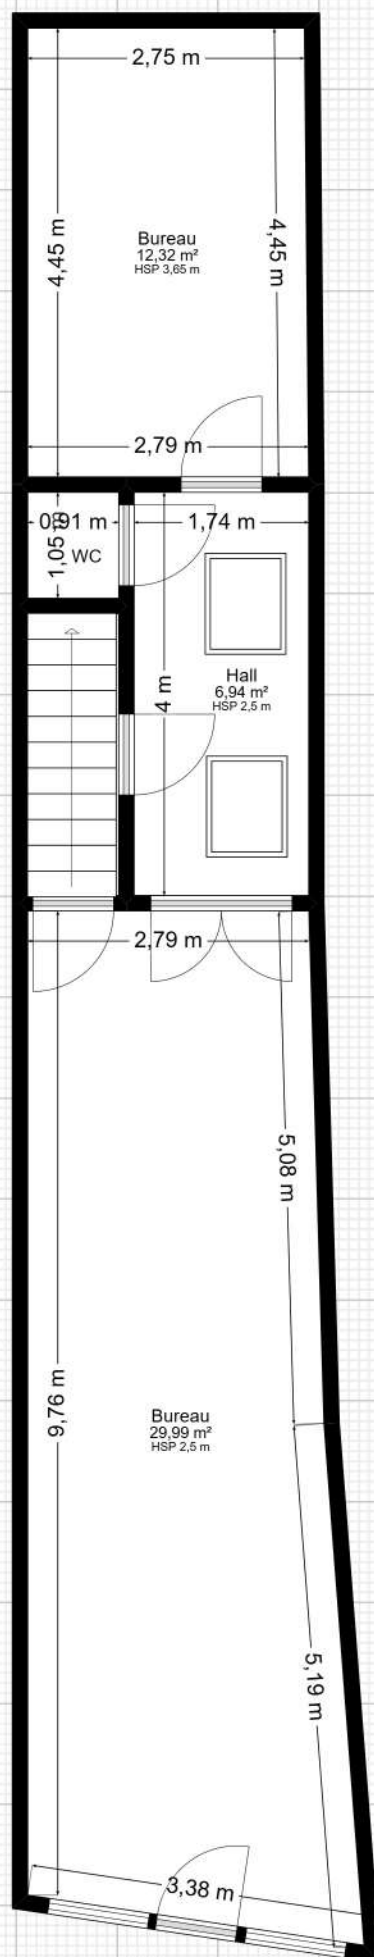

Plan fourni à titre indicatif.

1 m. 1/75 ème.

rue Saint Séverin 63 - 1ER

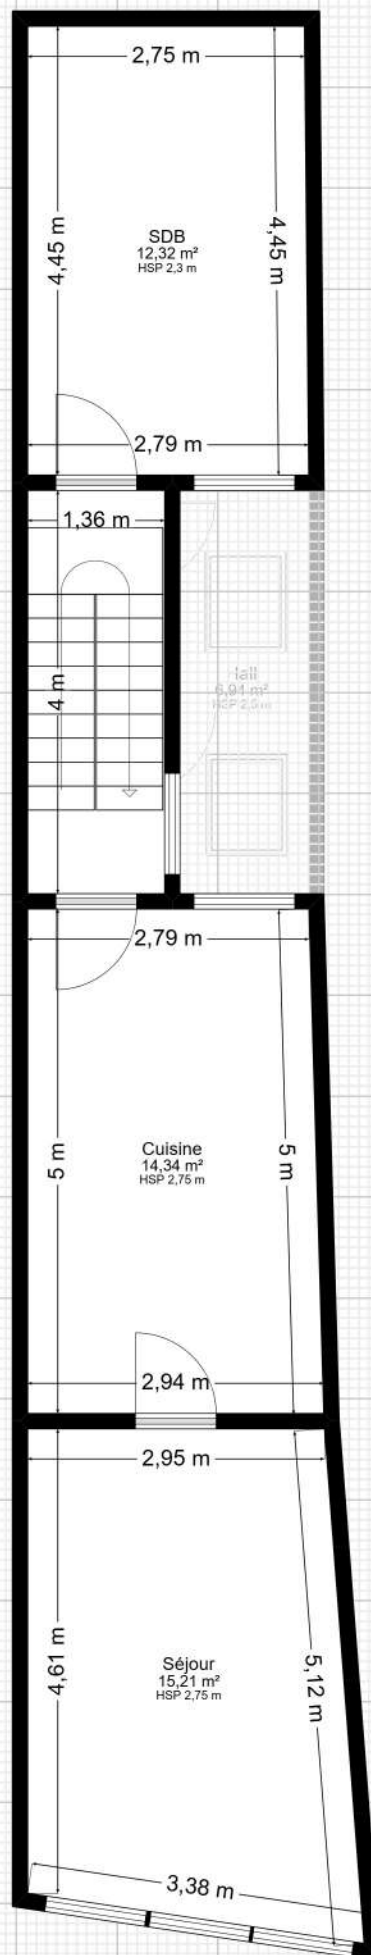


Plan fourni à titre indicatif.

1 m. 1/75 ème.

SD9
12,32 m²
HSP 2,3 m


rue Saint Séverin 63 - 2EME

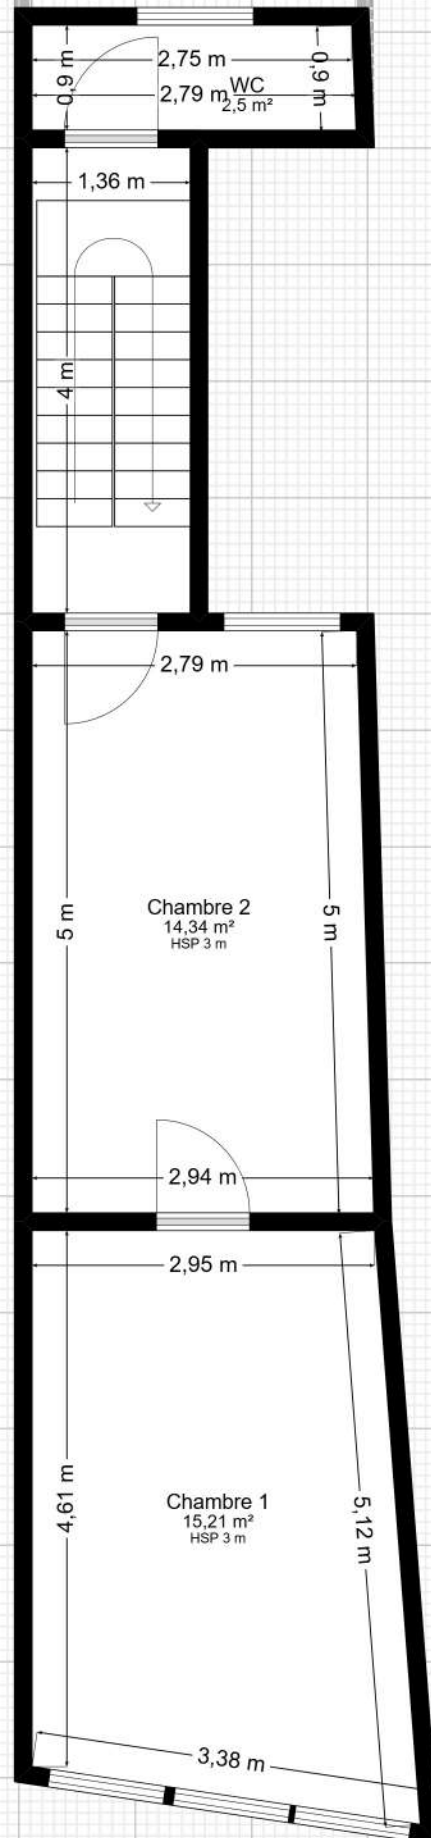

Plan fourni à titre indicatif.

1 m. 1/65 ème.


rue Saint Séverin 63 - 3EME

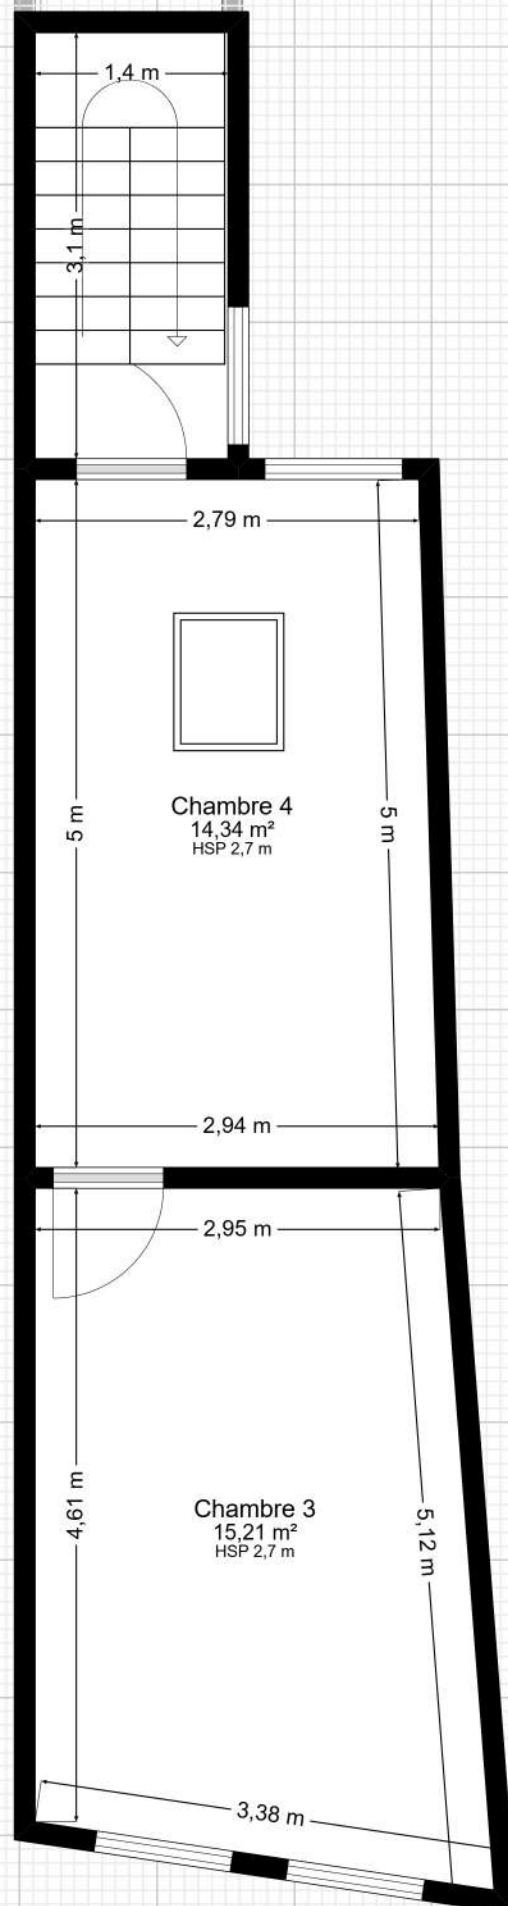

Plan fourni à titre indicatif.

1 m. 1/55 ème.

rue Saint Séverin 63 - Grenier

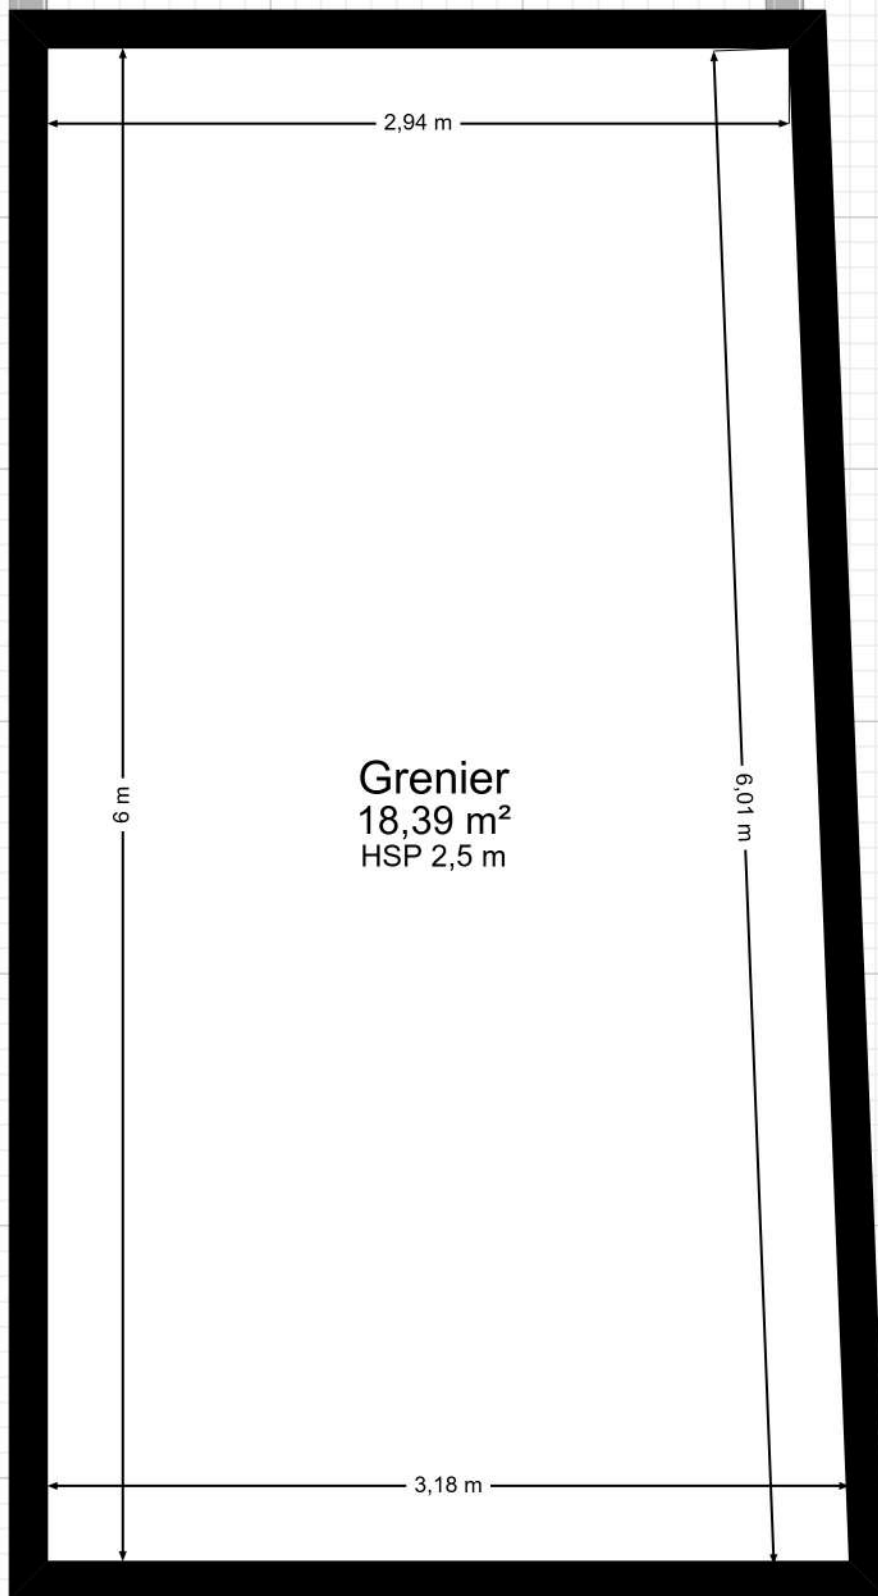

Plan fourni à titre indicatif.



1 m. 1/30 ème.