

## EXTRAIT DE LA MATRICE CADASTRALE

de la commune de Montignies-sur-Sambre 2<sup>e</sup> Div Article 8777

IDENTIFICATION DU PROPRIETAIRE (nom, prénoms, profession et adresse) (1) .

JOIRET VAFLARD, Denis, Adelin, Ghislain Ouvrier Rue Langue Bourse, 13.EU

[illegible]

N° 5937 du registre mod. 436.

Coût : Soixante-cinq francs

Pour 1 parcelles F 64.50

Pour tenants\* F

Total F 64.50

Certifié conforme aux inscriptions de la  
matrice cadastrale  
REPRODUCTION INTERDITE (3)

A Mons, le 11 2 1957 19

L'Inspecteur,  
Le Vérificateur,

A. Bouchez

- (1) L'Administration du Cadastre ne peut être rendue responsable d'éventuelles erreurs dans la désignation de l'adresse ou des noms de rues et des numéros de police.
- (2) C = bien de communauté ; F = bien propre à la femme ; M = bien propre au mari.  
il appartient aux intéressés de vérifier, d'après les titres de propriété, l'exactitude de ces indications.
- (3) L'Administration se réserve de faire valoir, devant les tribunaux, ses droits contre ceux qui ne respecteraient pas cette interdiction.



2;ANNX



Contenance: 1<sup>re</sup> 27<sup>le</sup> 88



Mariani. Malagac. Atreo

Rue Longue Bourse


Echelle: 1/100

Levé et Dessiné par le  
Géomètre Expert Immobilier soussigné,  
Montignies. L. Tillent, le 24/3/75  
RBL (R.VLIES)

Erardts. Vanacker. V<sup>re</sup> Robert

Erardts. Vanacker. V<sup>re</sup> Robert

Erardts. Vanacker. V<sup>re</sup> Robert

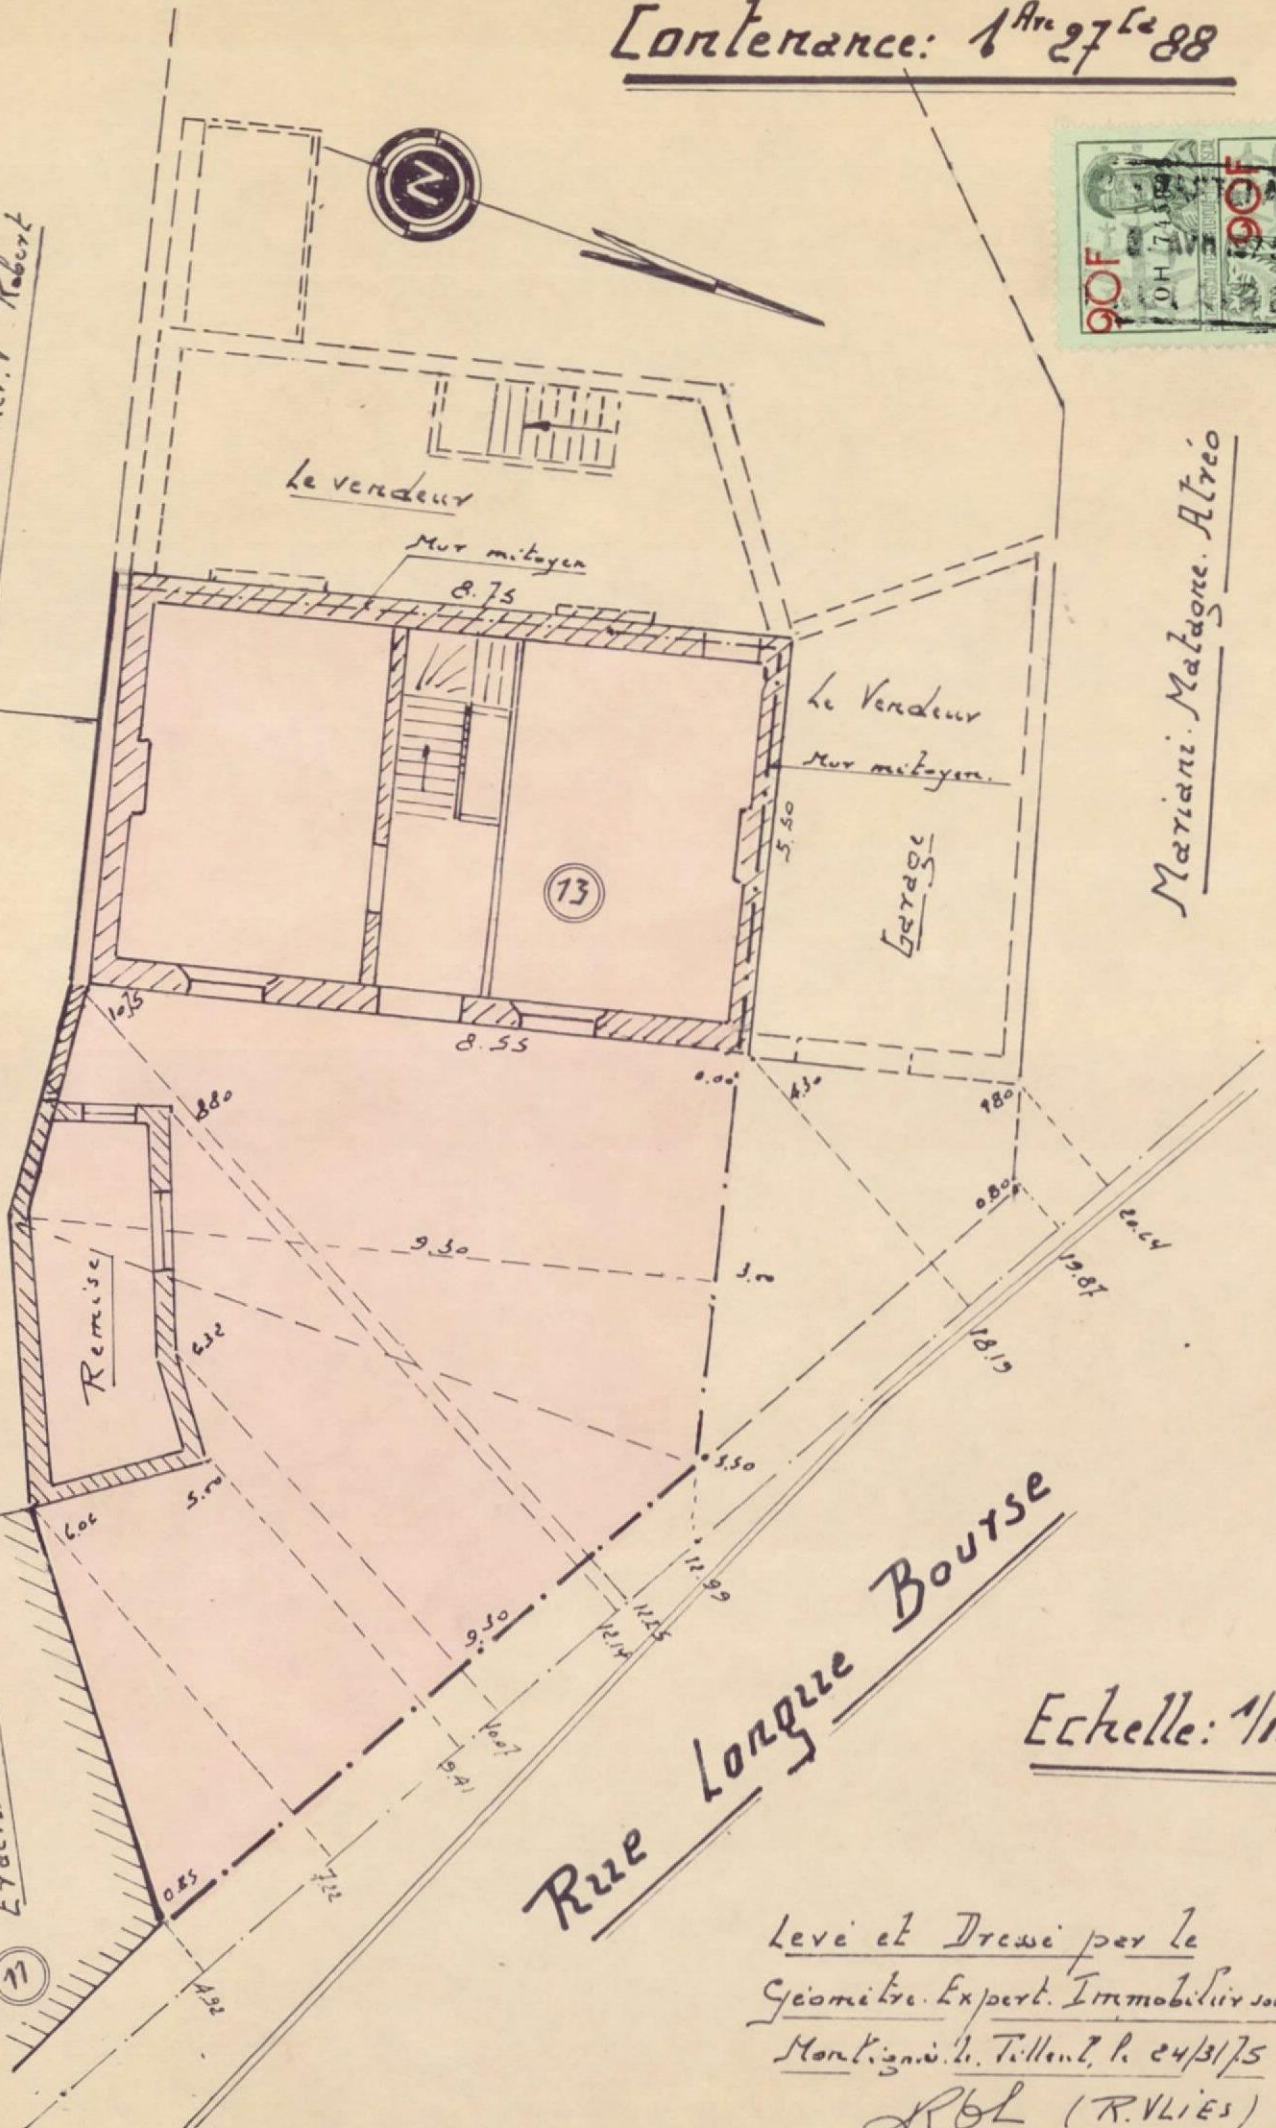



24808

Province de Hainaut

# Commune de Montigny-sur-Sambre

Plan d'une Partie de Propriété sise  
Rue Longue Bourse, cadastrée Section A,  
N° 596<sup>v</sup> (partie) appartenant à M et M<sup>me</sup> Joiret  
Vaflard Denis et destinée à être vendue à  
M et M<sup>me</sup> Bernard Freddy

## Situation

Nord

