


Avenue de Péville 54/0001

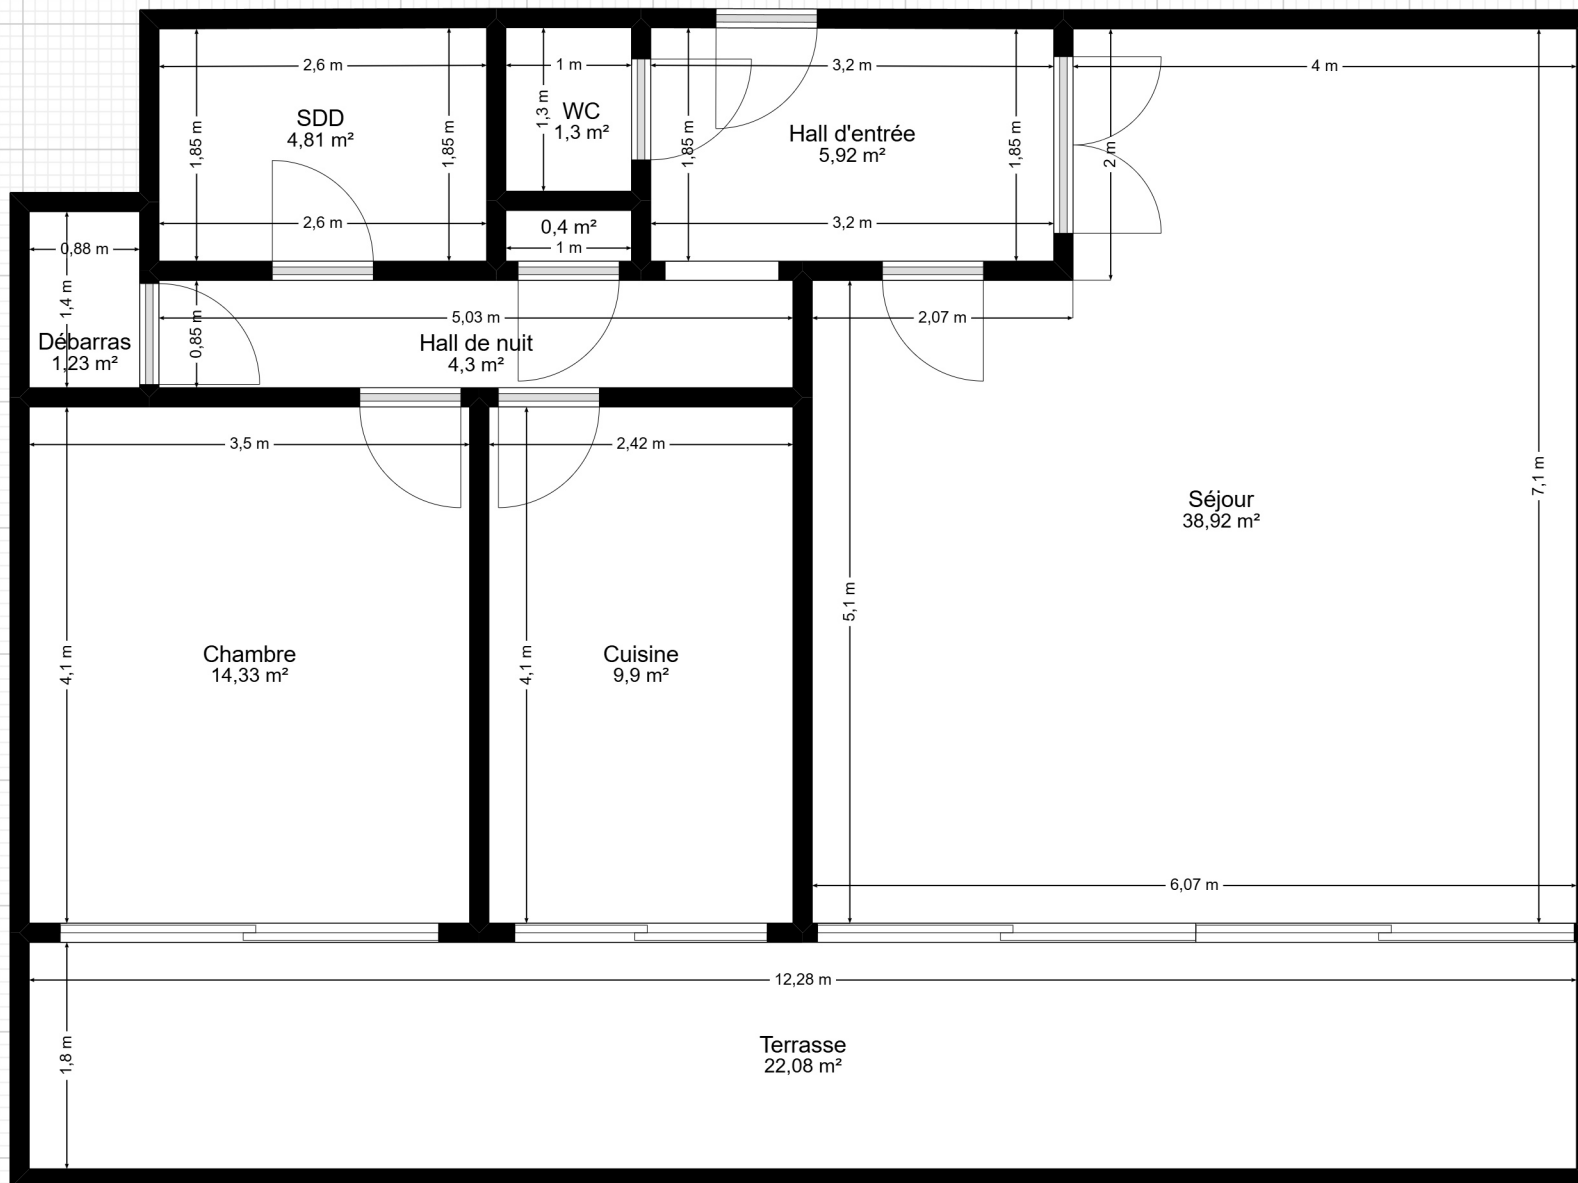

Plan fourni à titre indicatif.

1 m. 1/60 ème.