



▼ Rez-de-chaussée

SURFACE TOTALE : 111.90 m² • SURFACE HABITABLE : 111.90 m² • PIÈCES : 7

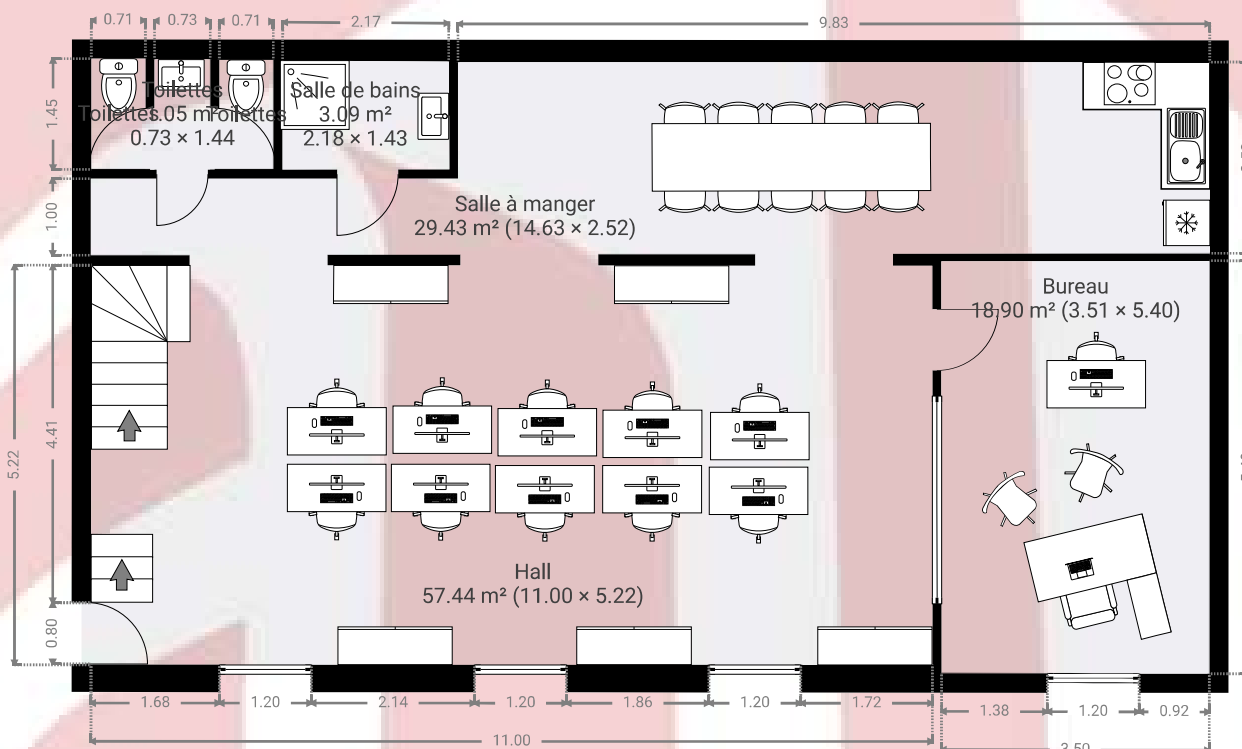

▼ 1er étage

SURFACE TOTALE : 43.07 m² • SURFACE HABITABLE : 43.07 m² • PIÈCES : 2

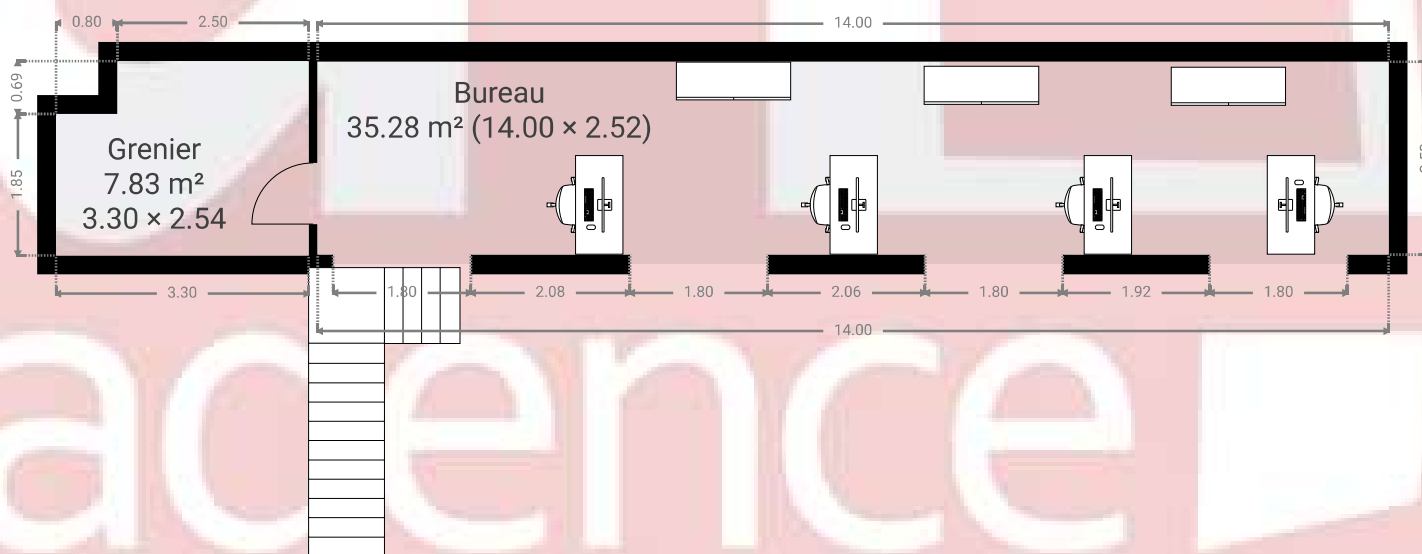

▼ Sous-sol

SURFACE TOTALE : 73.05 m² • SURFACE HABITABLE : 73.05 m² • PIÈCES : 2

