
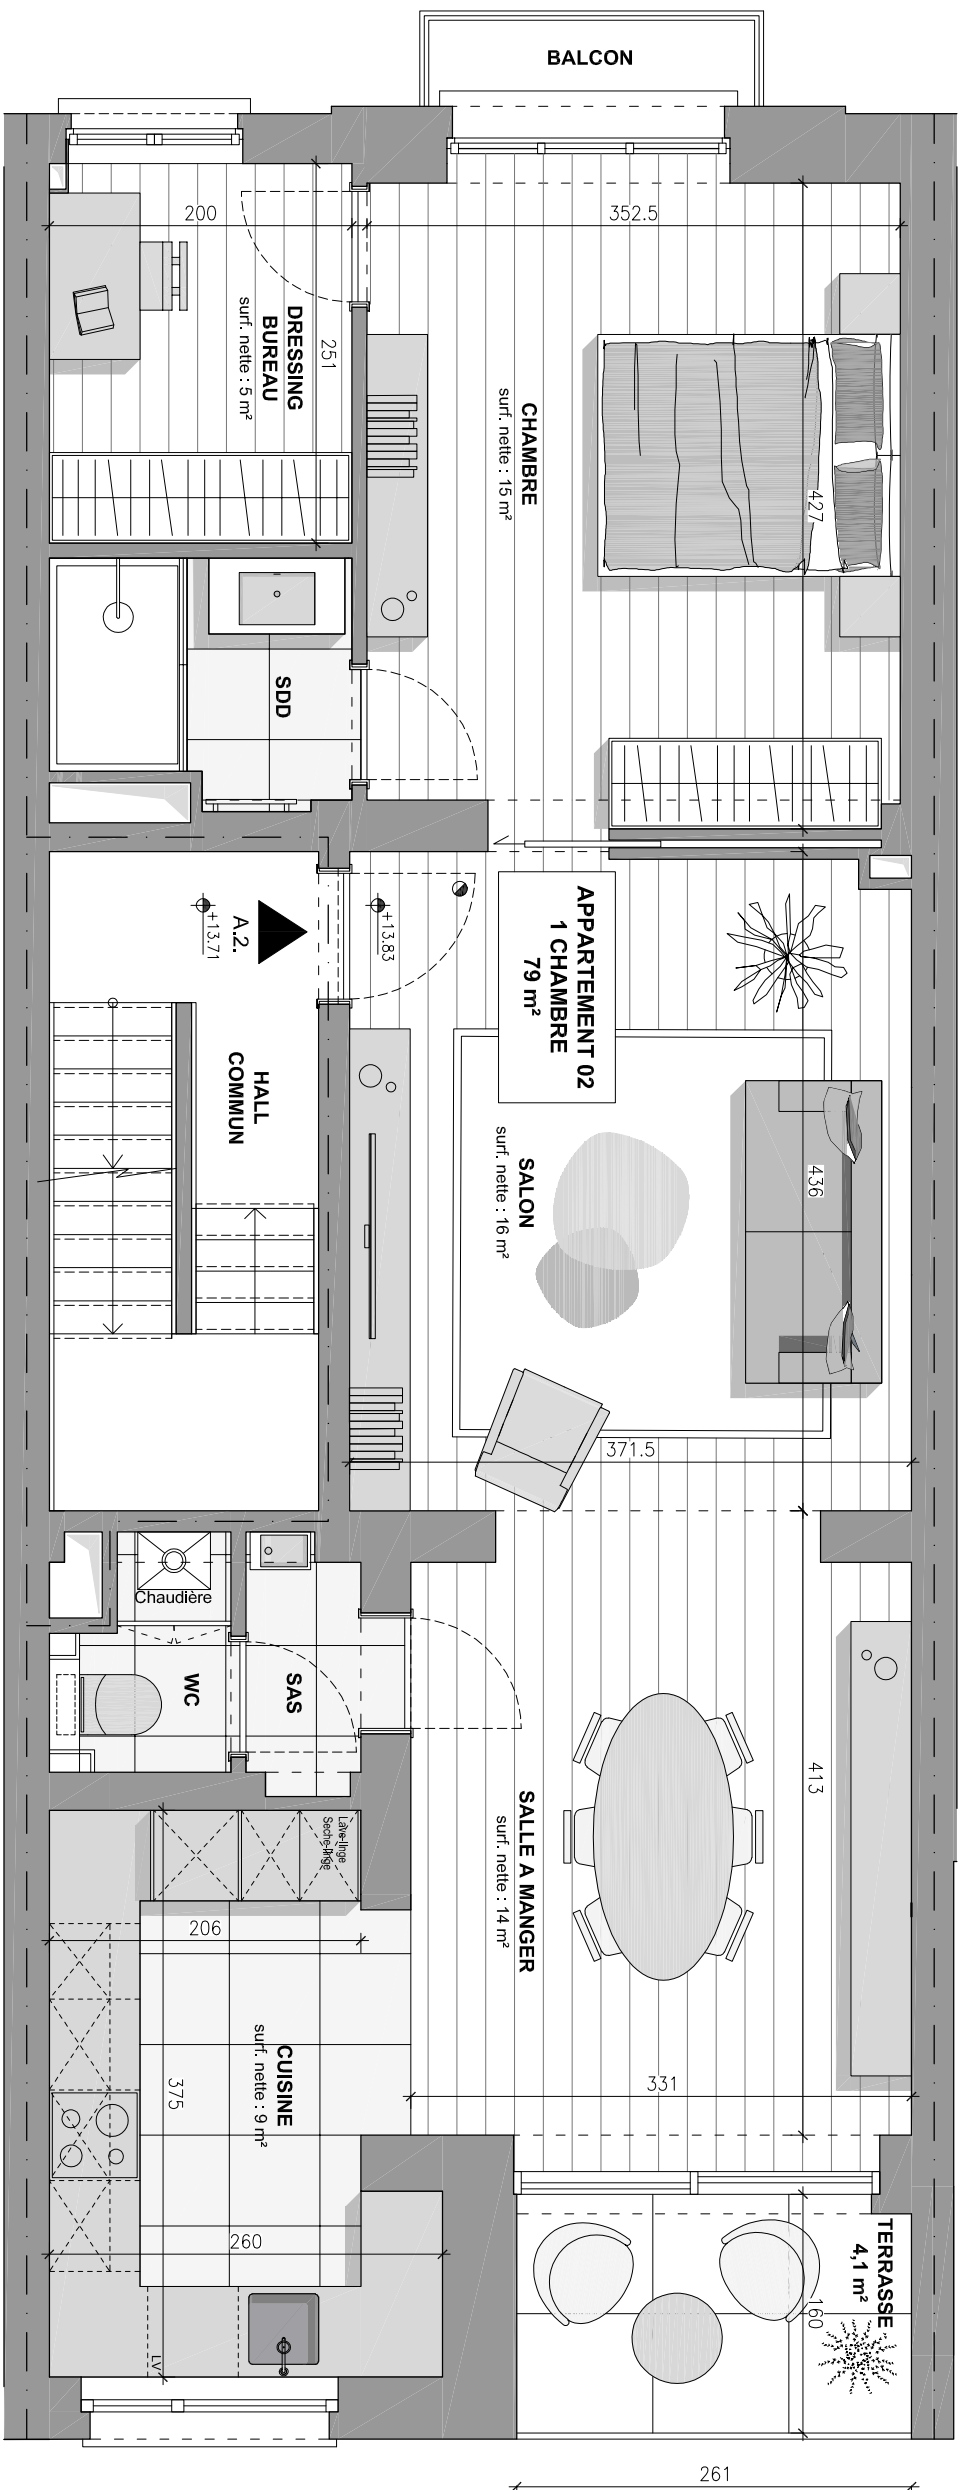


# Immeuble de 3 appartements

Rue des Atrébates 151  
1040 Etterbeek

## APPARTEMENT - A2

Niveau 1er étage  
Appartement 1 chambre  
Surface brute : 79 m<sup>2</sup>  
Surface brute terrasse : 4,1 m<sup>2</sup>  
Surface cave : 3,6 m<sup>2</sup>  
PEB : B

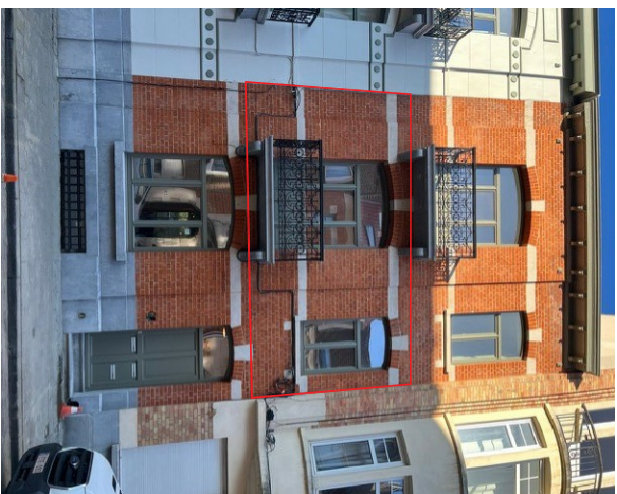

**INSPIRED VISION**  
Avenue Louise 251  
1050 Bruxelles  
T : +32 497 41 34 27  
inspiredvision2023@gmail.com

**ALEXANDRE MAHY**  
**ARCHITECTURE**  
Avenue des Cattleys 1  
1150 Woluwe-Saint-Pierre  
T : +32 474 970 259  
info@alexandremahy.be

ALEXANDRE MAHY  
ARCHITECTURE

Des modifications sont susceptibles d'être apportées à ce plan en fonction des nécessités de la réalisation. L'ameublement, y compris les placards, n'est pas inclus et est destiné à être illustré par l'agencement des salles d'eau et des cuisines ainsi que toutes les côtes sont données à titre indicatif.

Toutes les informations techniques, installations électriques, emplacements des radiateurs, etc., sont disponibles sur demande.