
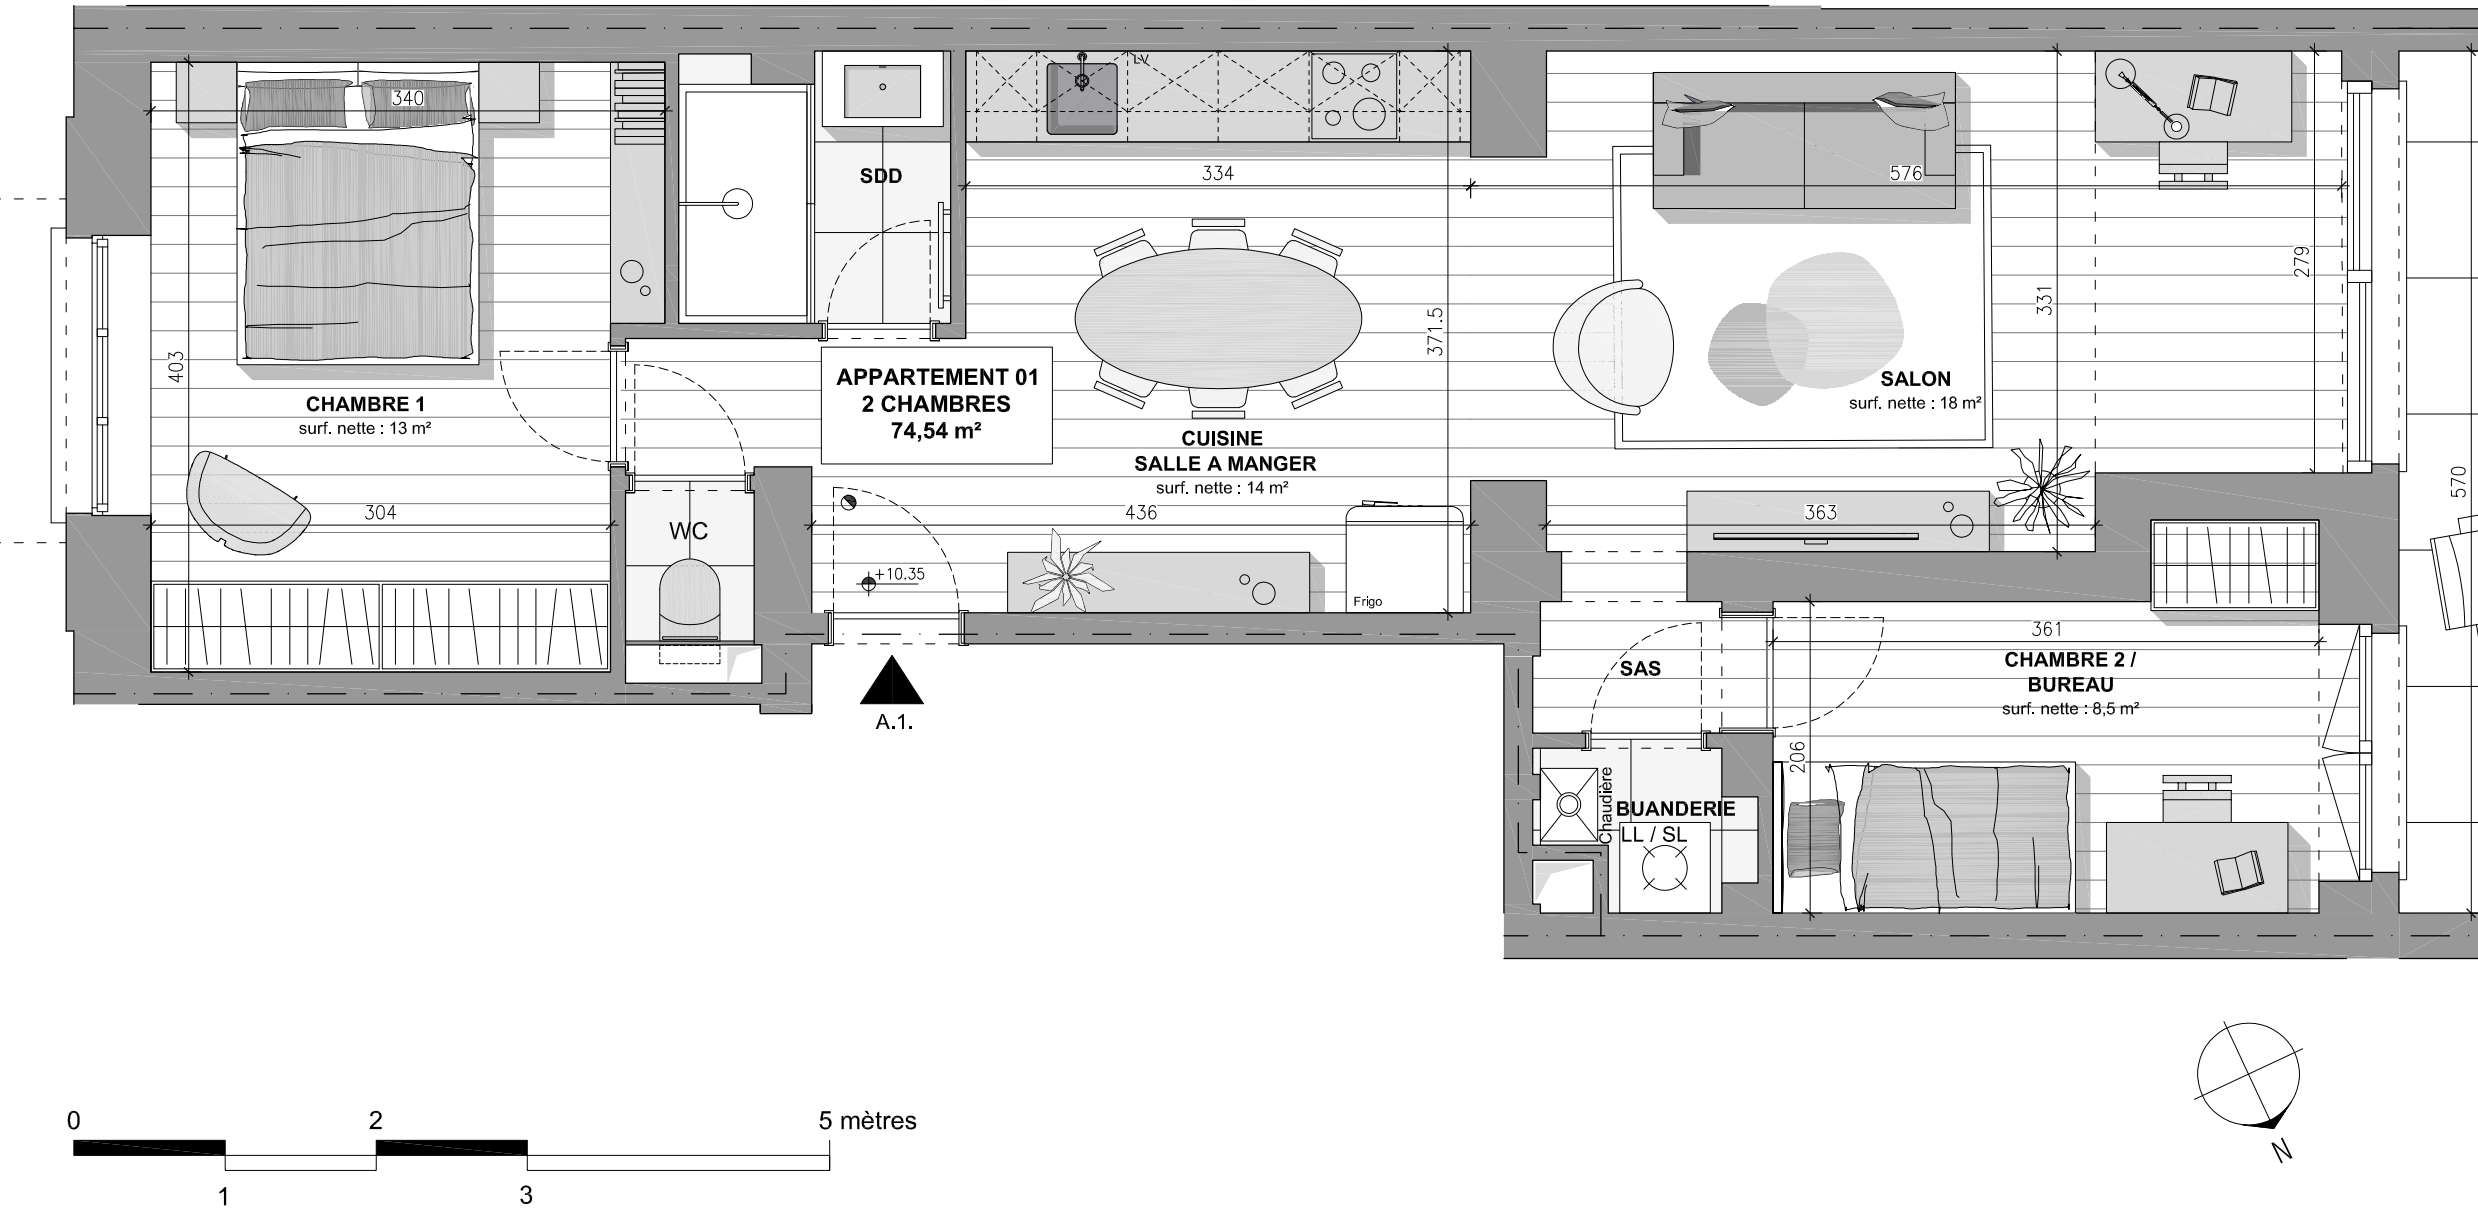


Immeuble de 3 appartements

Rue des Atrébates 151
1040 Etterbeek

APPARTEMENT - A1

Niveau rez-de-chaussée
Appartement 2 chambres
Surface brute : 74,7 m²
Surface brute terrasse : 20,5 m²
Surface brute jardin : 63 m²
Surface cave : 11,4 m²
PEB : C+

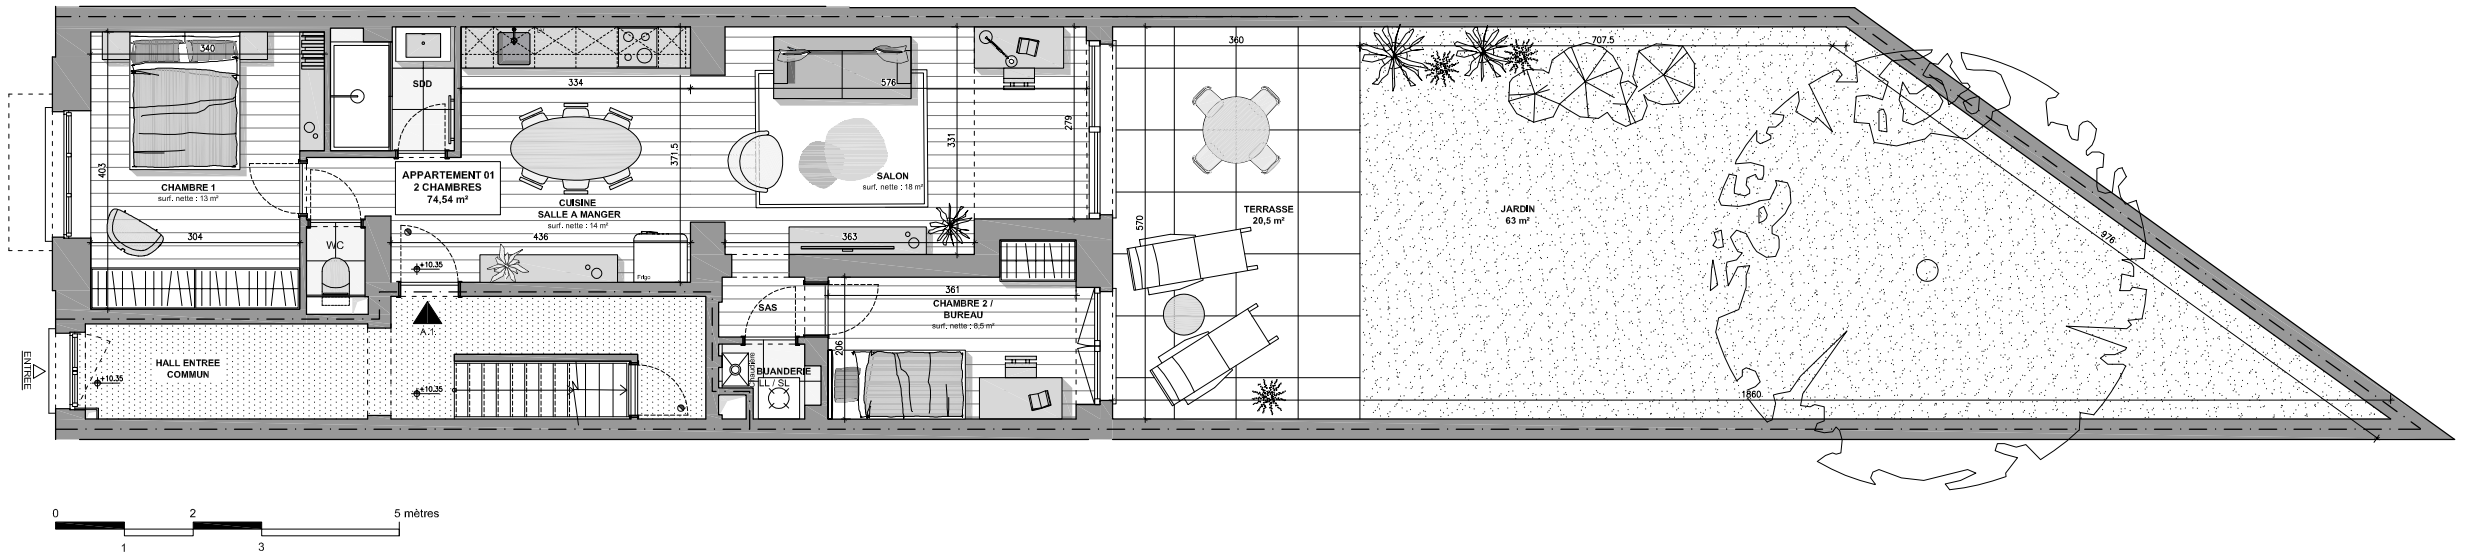

INSPIRED VISION
Avenue Louise 251
1050 Bruxelles
T : +32 497 41 34 27
inspiredvision2023@gmail.com

ALEXANDRE MAHY ARCHITECTURE
Avenue des Cattleys 1
1150 Woluwe-Saint-Pierre
T : +32 474 970 259
info@alexandremahy.be

Des modifications sont susceptibles d'être apportées à ce plan en fonction des nécessités de la réalisation. L'ameublement, y compris les placards, n'est pas inclus et est dessiné à titre d'illustration.
L'agencement des salles d'eau et des cuisines ainsi que toutes les côtes sont donnés à titre indicatif.
Toutes les informations techniques: installations électriques, emplacement des radiateurs, etc. sont disponibles sur demande.