
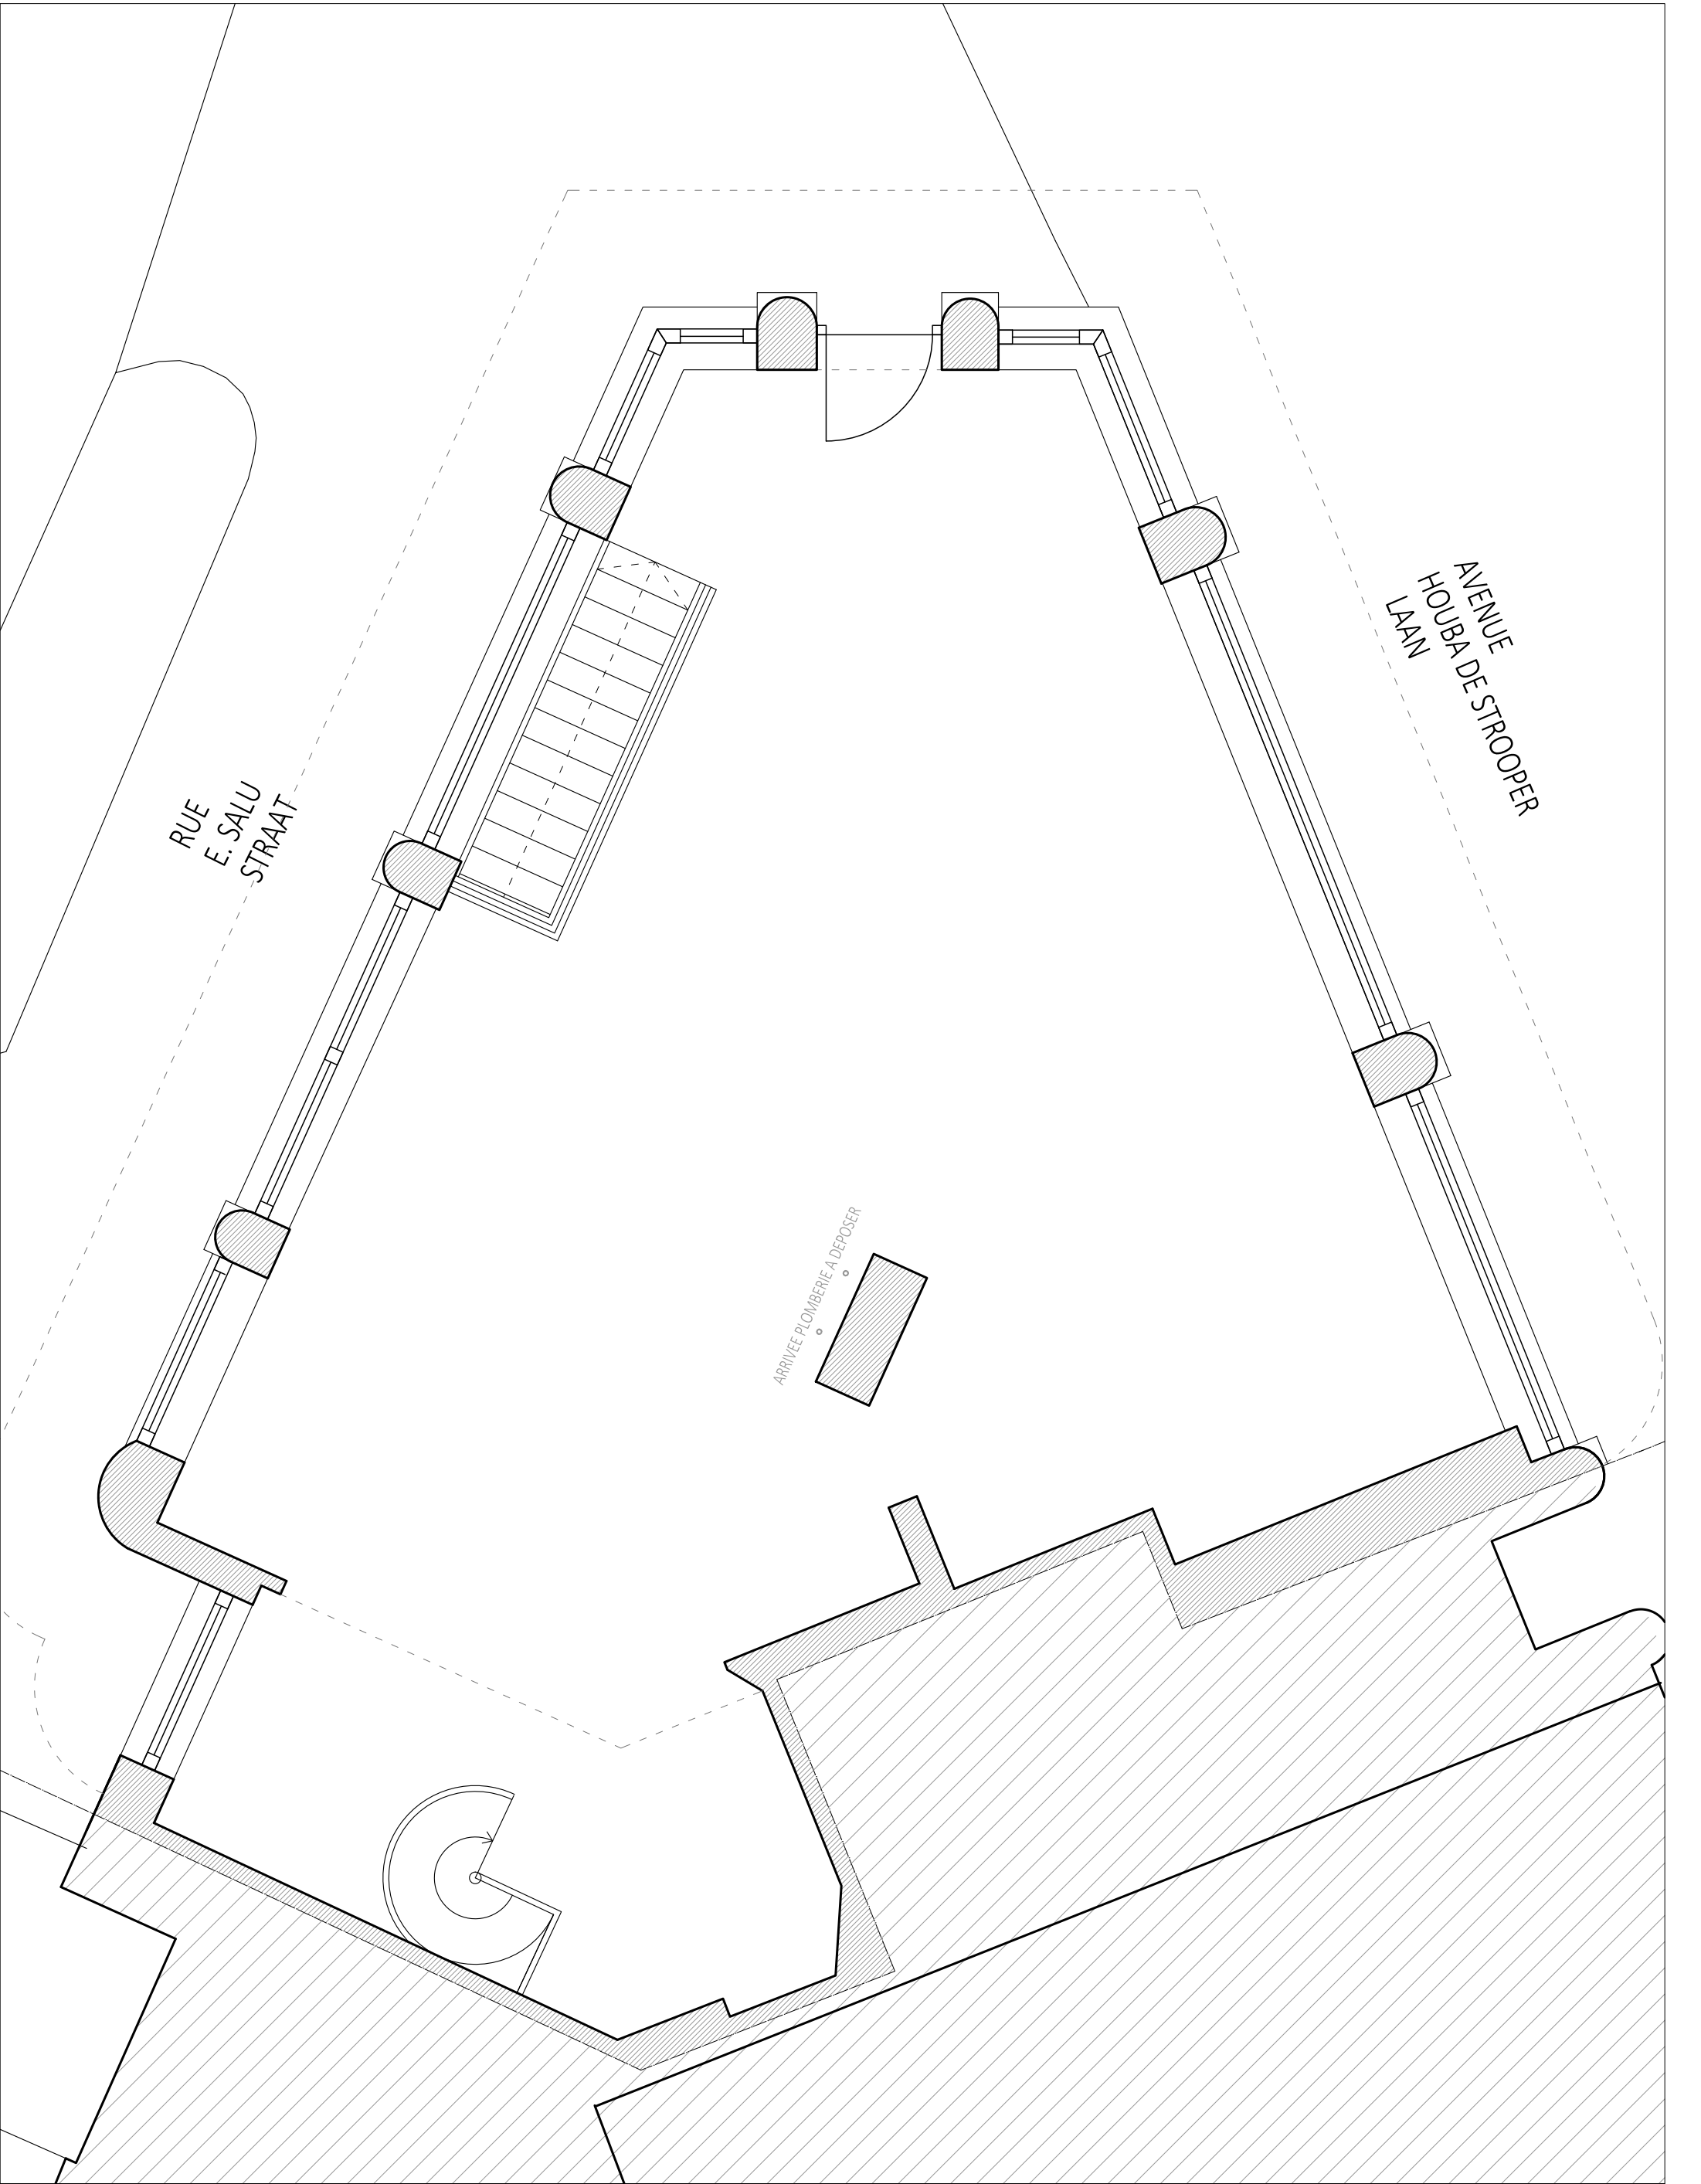







FUNE III : LAEKEN - DOSSIER D'EXECUTION

FUNE III - EXE		REVISION	.....			
	ARCHITECTE RYA SPRL Représenté par Vanden Breede Benoît, architecte gérant Rue du Houblon 56/A - 1000 Brussel tel: 02 502 01 08 - archi@rya.be	MAITRE DE L'OUVRAGE A [REDACTED] C [REDACTED]		LOCALISATION Avenue Houba de Strooper 92, 1000 LAEKEN		
				[REDACTED]		ECHELLES
Les mesures et niveaux sont donnés à titre indicatif. L'entrepreneur est tenu de vérifier sur place les mesures avant l'exécution des travaux.						



FUNE III - EXE		REVISION	.....	EXISTANT - PLAN DE RdC	
 <div>ARCHITECTE RYA SPRL Représenté par Vanden Breede Benoît, architecte gérant Rue du Houblon 56/A - 1000 Brussel tel: 02 502 01 08 - archi@rya.be</div>		MAITRE DE L'OUVRAGE 		LOCALISATION Avenue Houba de Strooper 92, 1000 LAEKEN	
					<div>ECHELLES 1/50</div> <div>2/12</div>
Les mesures et niveaux sont donnés à titre indicatif. L'entrepreneur est tenu de vérifier sur place les mesures avant l'exécution des travaux.					



Représenté par Vanden Breede Benoît, architecte gérant  
Rue du Houblon 56/A - 1000 Brussel  
tel: 02 502 01 08 - [archi@rya.be](mailto:archi@rya.be)

• • • • •

\_\_\_\_\_

Avenue Houba de Strooper 92, 1000 LAEKEN


3/12


Les mesures et niveaux sont donnés à titre indicatif. L'entrepreneur est tenu de vérifier sur place les mesures avant l'exécution des travaux.









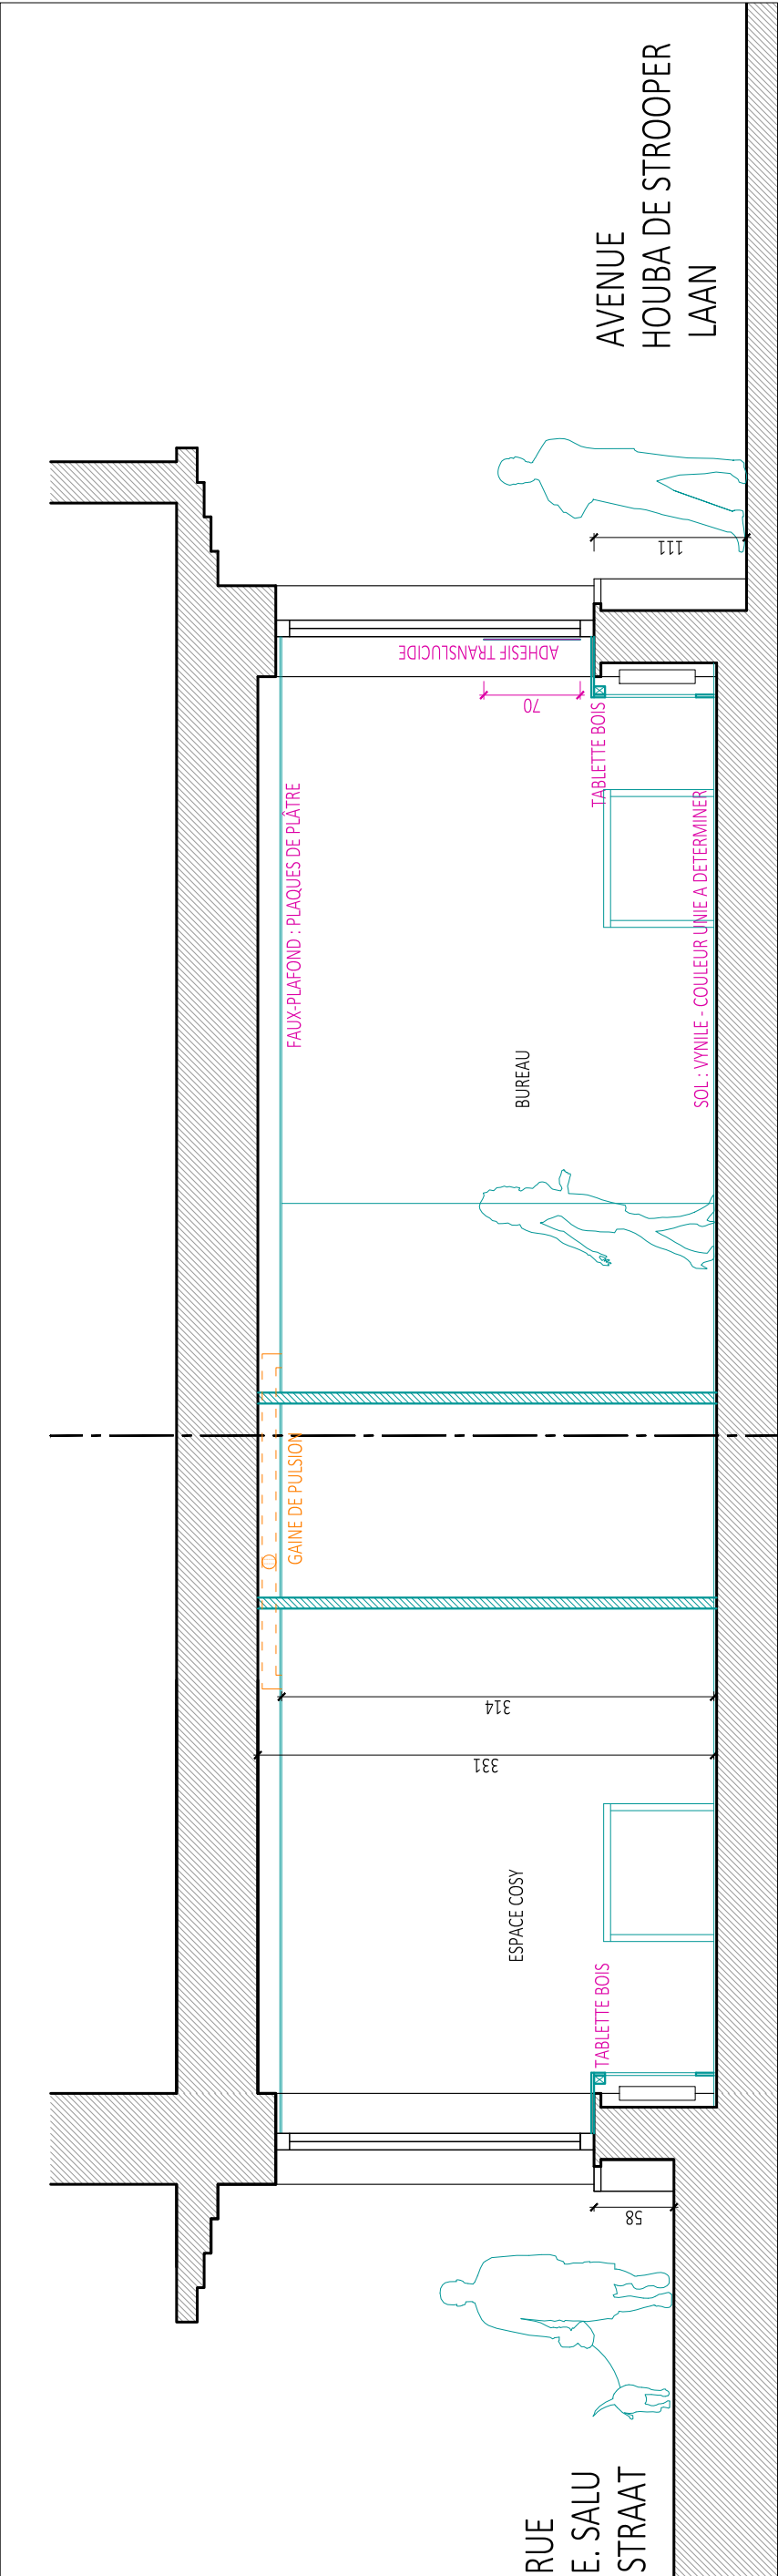


FUNE III - EXE		REVISION	.....	COUPES	
	ARCHITECTE RYA SPRL Représenté par Vanden Breede Benoît, architecte gérant Rue du Houblon 56/A - 1000 Brussel tel: 02 502 01 08 - archi@rya.be	MAITRE DE L'OUVRAGE		LOCALISATION	
		<div></div>		Avenue Houba de Strooper 92, 1000 LAEKEN	
				<div></div>	<div>ECHELLES 1/50</div>
Les mesures et niveaux sont donnés à titre indicatif. L'entrepreneur est tenu de vérifier sur place les mesures avant l'exécution des travaux.					

<div>CONTRÉPLAQUE : RACCORD PLAFOND</div>		<div>CONTRÉPLAQUE : RACCORD SOL</div>	
<div>BARDAGE : RACCORD PLAFOND</div>		<div>BARDAGE : RACCORD SOL</div>	
<div>BARDAGE : RACCORD PLAFOND</div>		<div>BARDAGE : RACCORD SOL</div>	
<div>BARDAGE : RACCORD PLAFOND</div>			



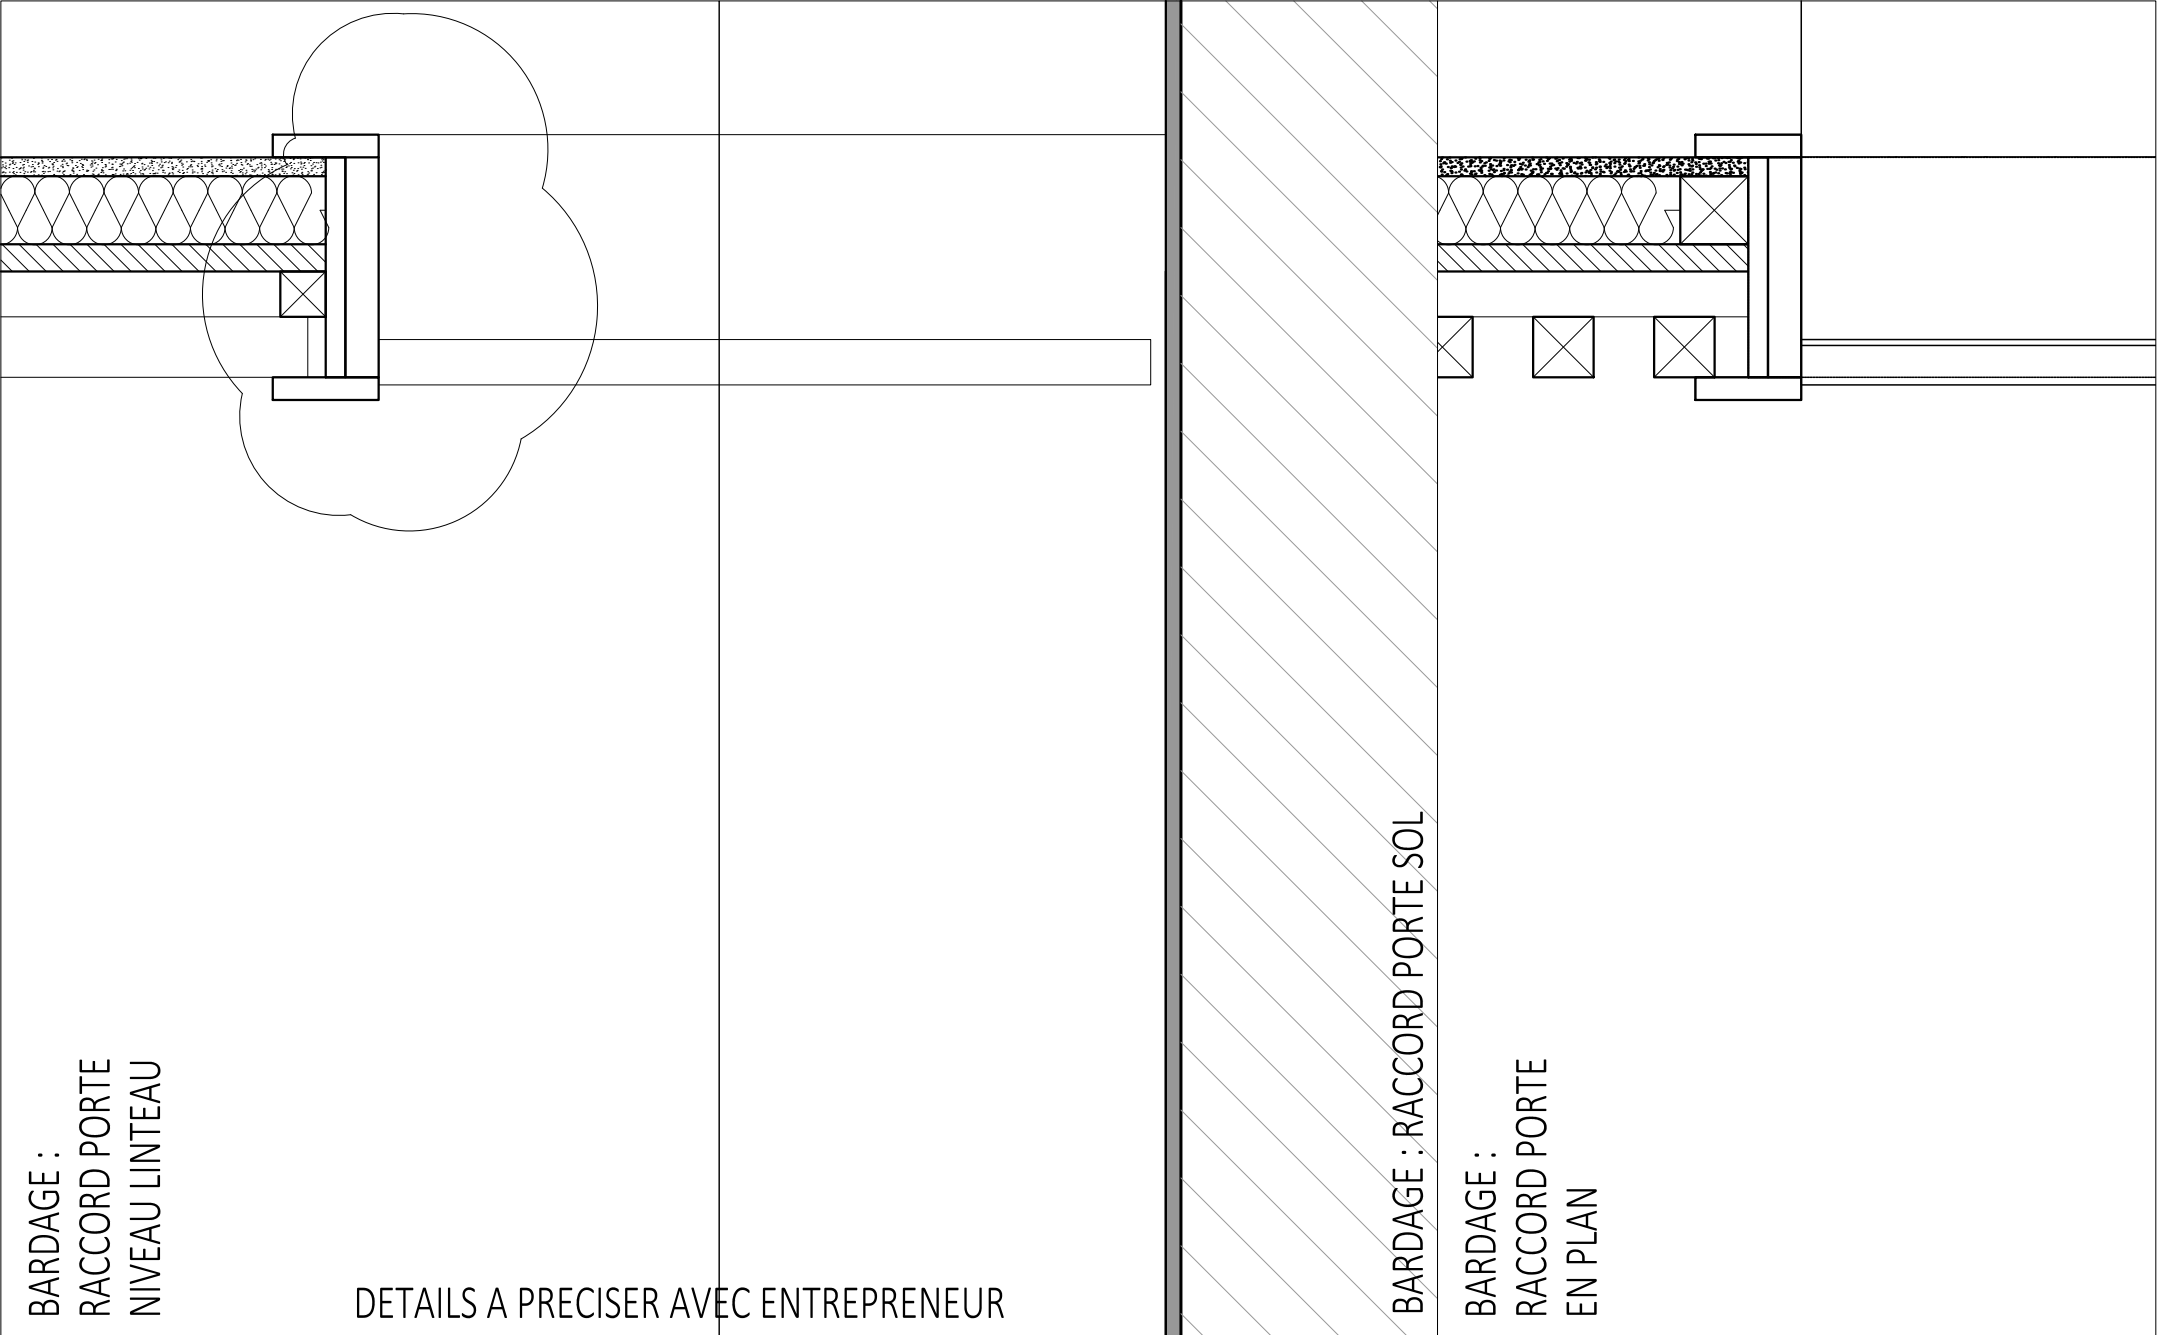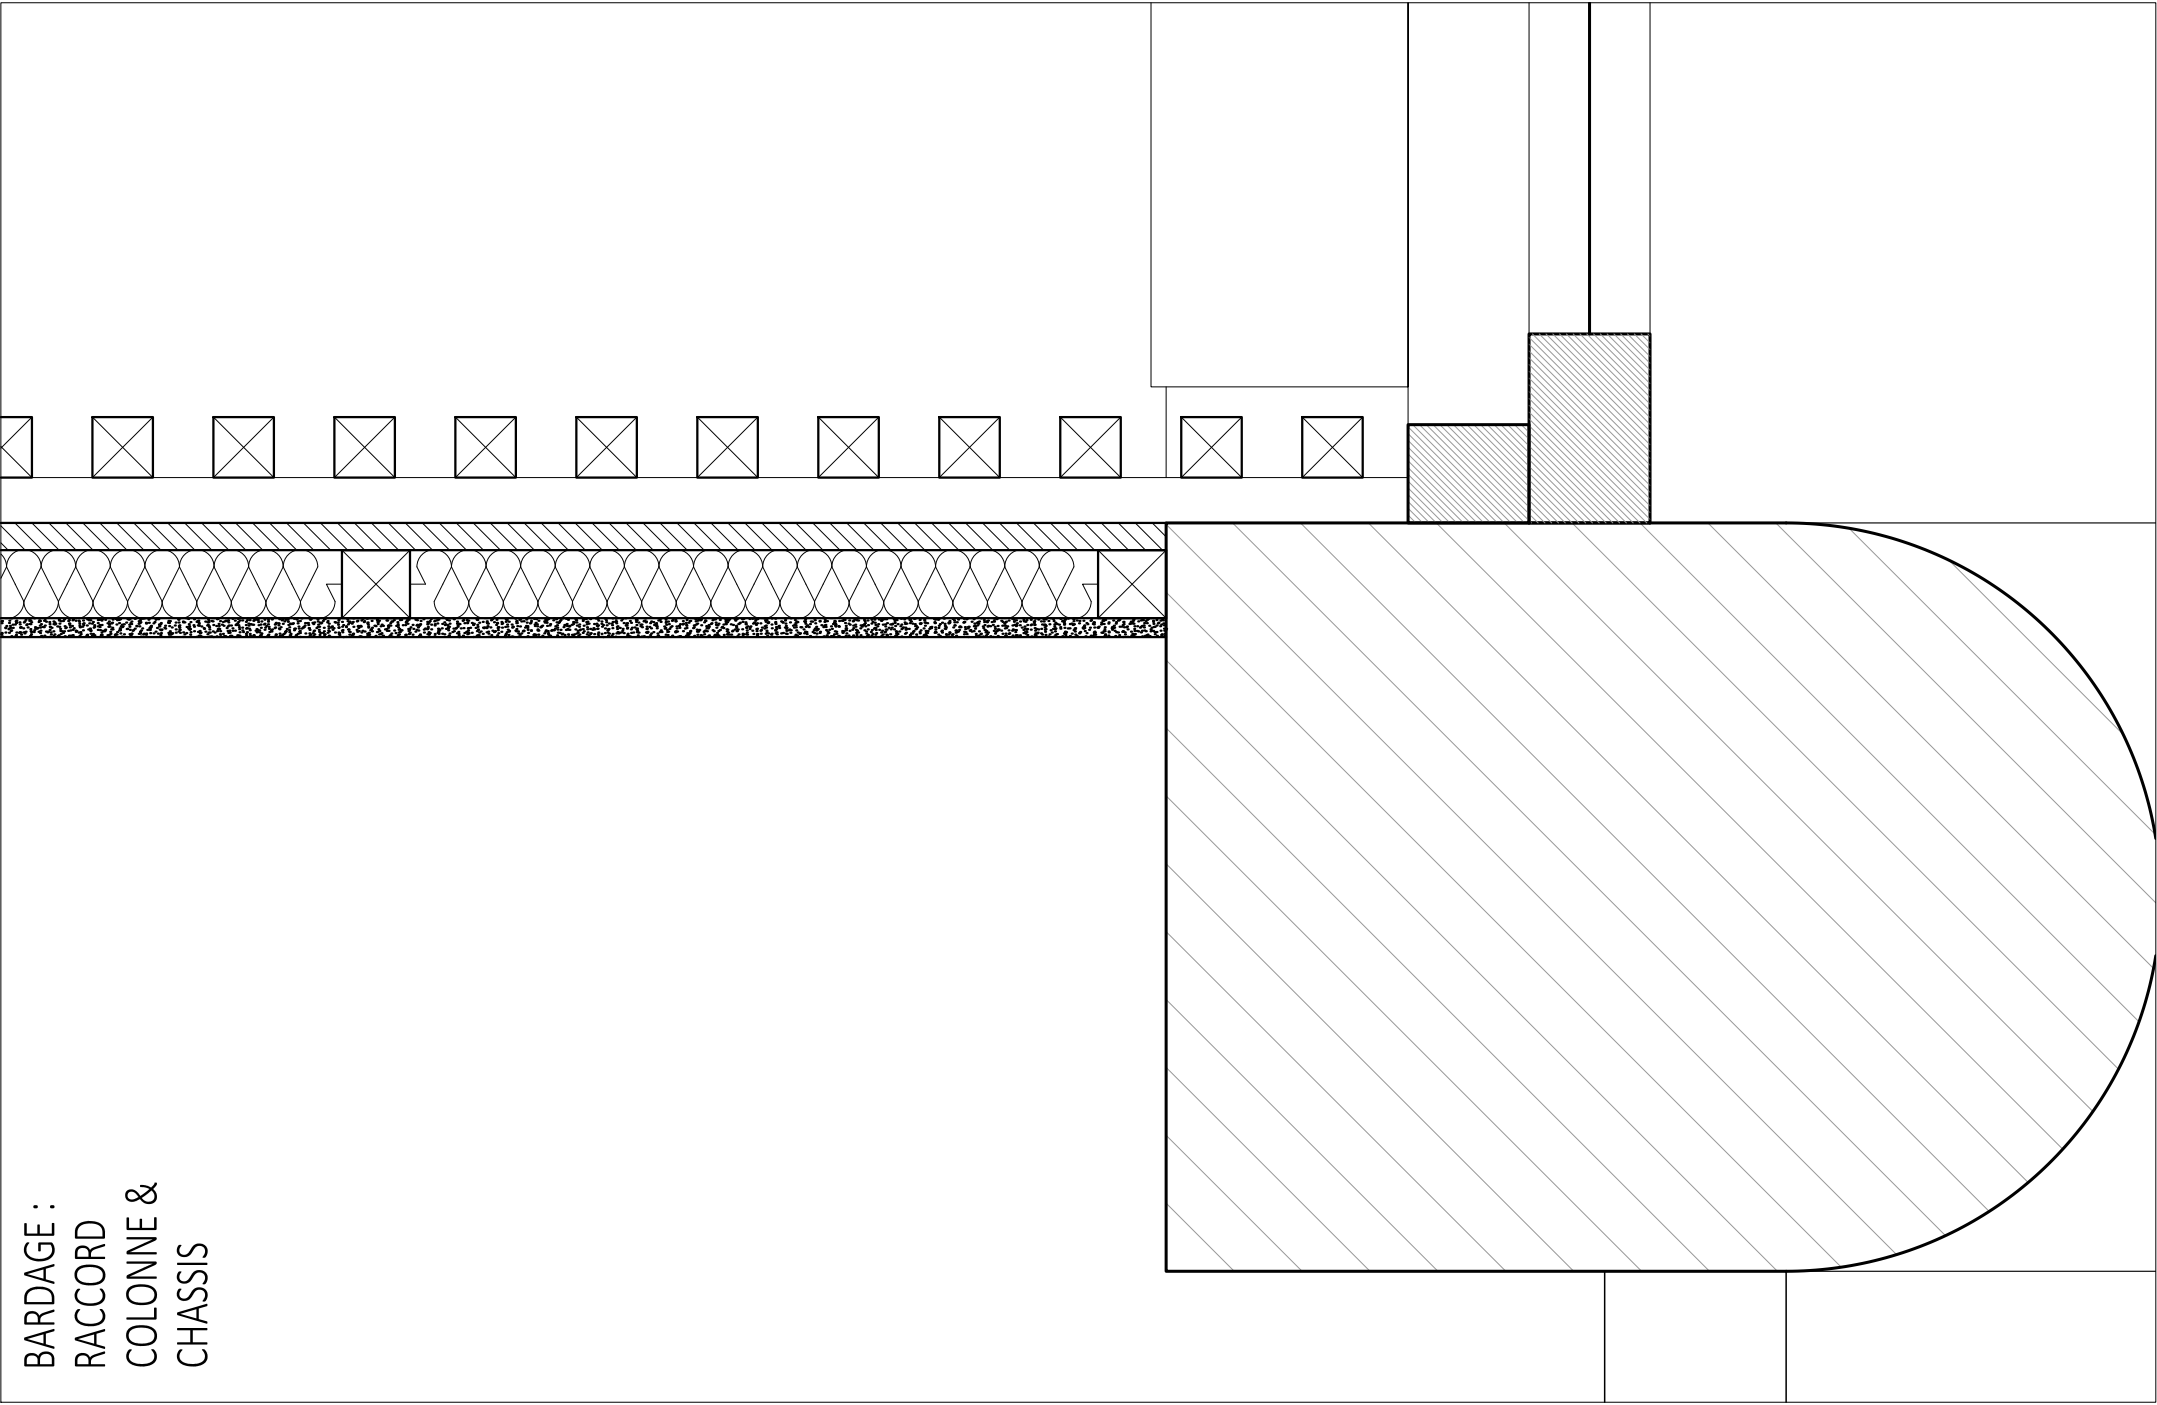

FUNE III - EXE		REVISION	.....	DETAILS : CLOISONS ET BARDAGE 2/2	
	ARCHITECTE RYA SPRL Représenté par Vanden Breede Benoît, architecte gérant Rue du Houblon 56/A - 1000 Brussel tel: 02 502 01 08 - archi@rya.be	MAITRE DE L'OUVRAGE <div></div>		LOCALISATION	
				Avenue Houba de Strooper 92, 1000 LAEKEN	
				DATE	REVISION
				ECHELLES	
				1/10	8/12
Les mesures et niveaux sont donnés à titre indicatif. L'entrepreneur est tenu de vérifier sur place les mesures avant l'exécution des travaux.					



<div><div><div>ENTREE</div><div>155</div><div>62</div></div><div><div>BANQUETTE</div><div>249</div><div>249</div></div><div><div>ARRIERE</div><div>323</div><div>120</div><div>61</div><div>50</div><div>62</div></div><div><div>ARRIERE</div><div>112</div><div>16</div></div><div><div>ZONE CERCUEILS</div><div>406</div><div>374</div><div>16</div></div></div> <div><div>PLAFOND EXISTANT</div><div>FAUX-PLAFOND</div><div>PASSAGE ELECTRICITE DANS FAUX-PLAFOND</div></div> <div><div>103</div><div>230</div><div>120</div><div>80</div><div>253</div><div>213</div><div>333</div><div>316</div></div>		<div><div>PLATRE</div><div>CONCREPLAQUE</div><div>PLATRE</div><div>BARDAGE</div></div> <div><div>112</div><div>323</div><div>249</div><div>155</div></div>				
DETAILS A PRECISER AVEC ENTREPRENEUR						
FUNE III - EXE		REVISION	.....	DETAILS : DESK 1/2		
<div>ARCHITECTE</div> <div>RYA SPRL</div> <div>Représenté par Vanden Breede Benoît, architecte gérant</div> <div>Rue du Houblon 56/A - 1000 Brussel</div> <div>tel: 02 502 01 08 - archi@rya.be</div>		<div>MAITRE DE L'OUVRAGE</div> <div></div>		<div>LOCALISATION</div> <div>Avenue Houba de Strooper 92, 1000 LAEKEN</div> <div></div>		
				ECHELLES		9/12
				1/25		

Les mesures et niveaux sont donnés à titre indicatif. L'entrepreneur est tenu de vérifier sur place les mesures avant l'exécution des travaux.



FUNE III - EXE

REVISION

• • • • •

DETAILS : DESK 2/2

Avenue Houba de Strooper 92, 1000 LAEKEN

ECHELLES  
1/10

10/12

Les mesures et niveaux sont donnés à titre indicatif. L'entrepreneur est tenu de vérifier sur place les mesures avant l'exécution des travaux.

