




Janvier 2003	D. Vonneche - architecte -
Construction d'une habitation en bois	04-222.24.51 0496-20.39.5
Maitre d'ouvrage : M et Mme Clusman	
Situation : Lotissement des Mignées à 6940 Barvaux	
Contenu : Avant-projet	1/50

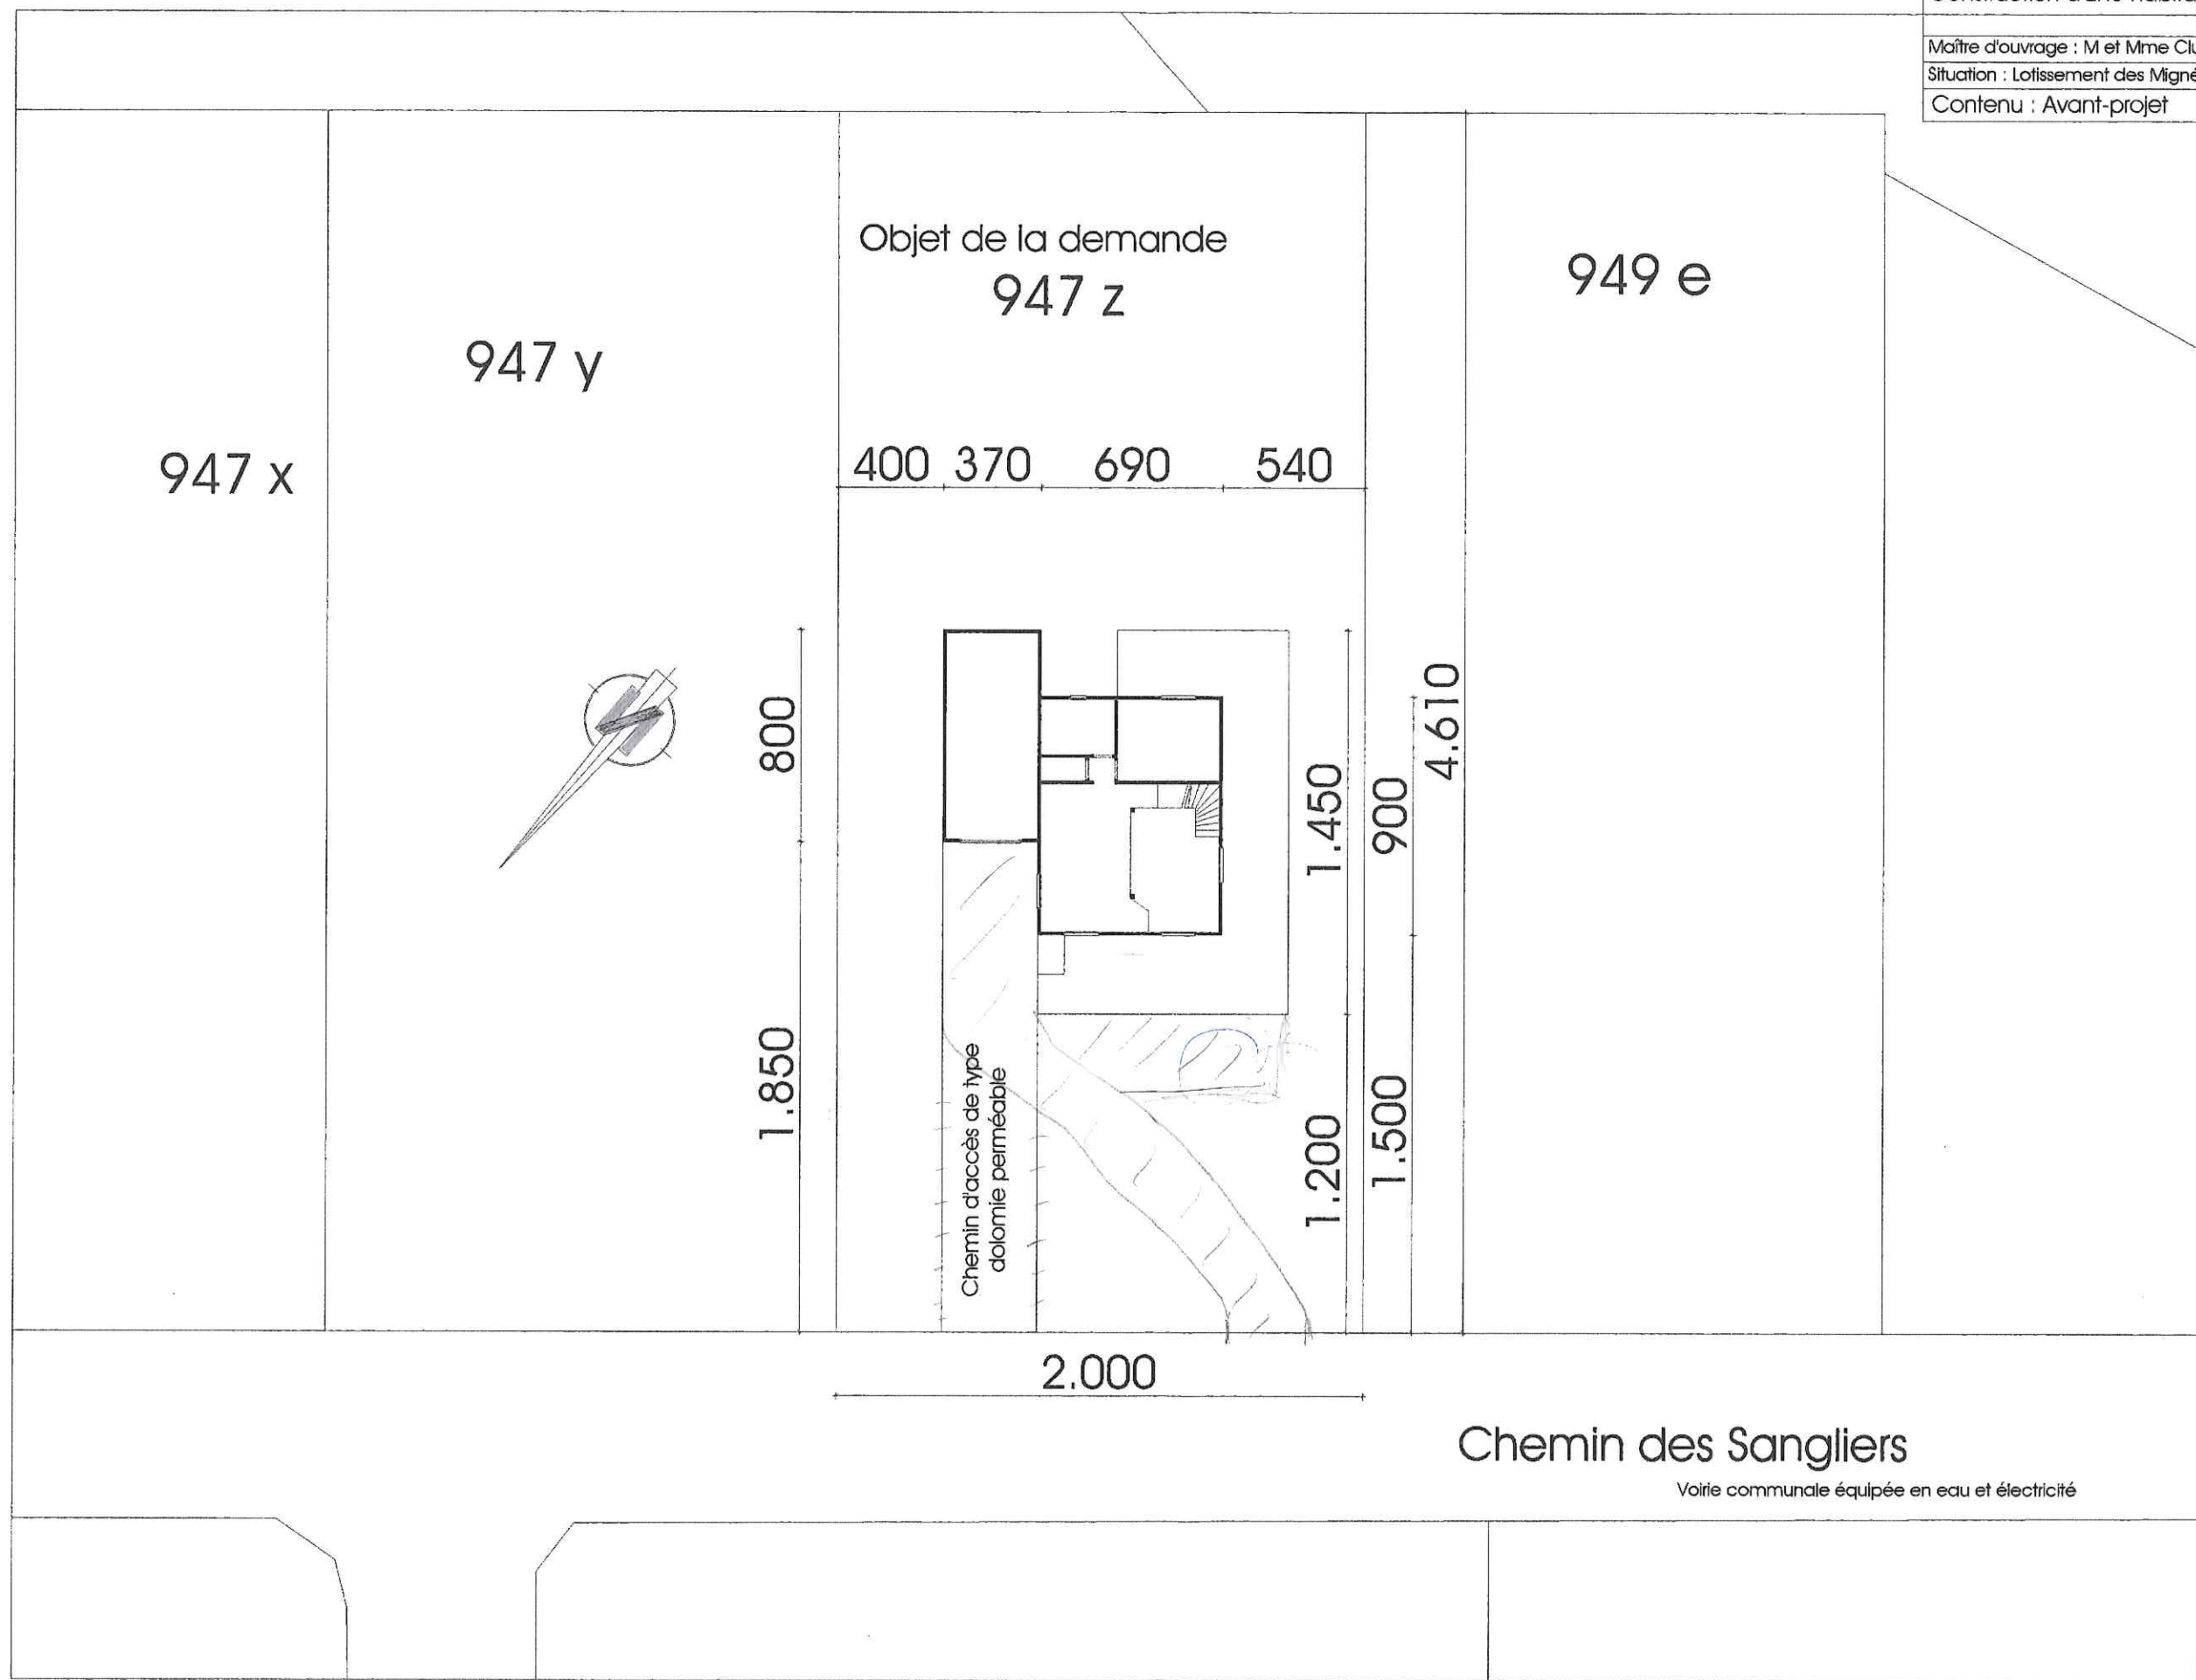

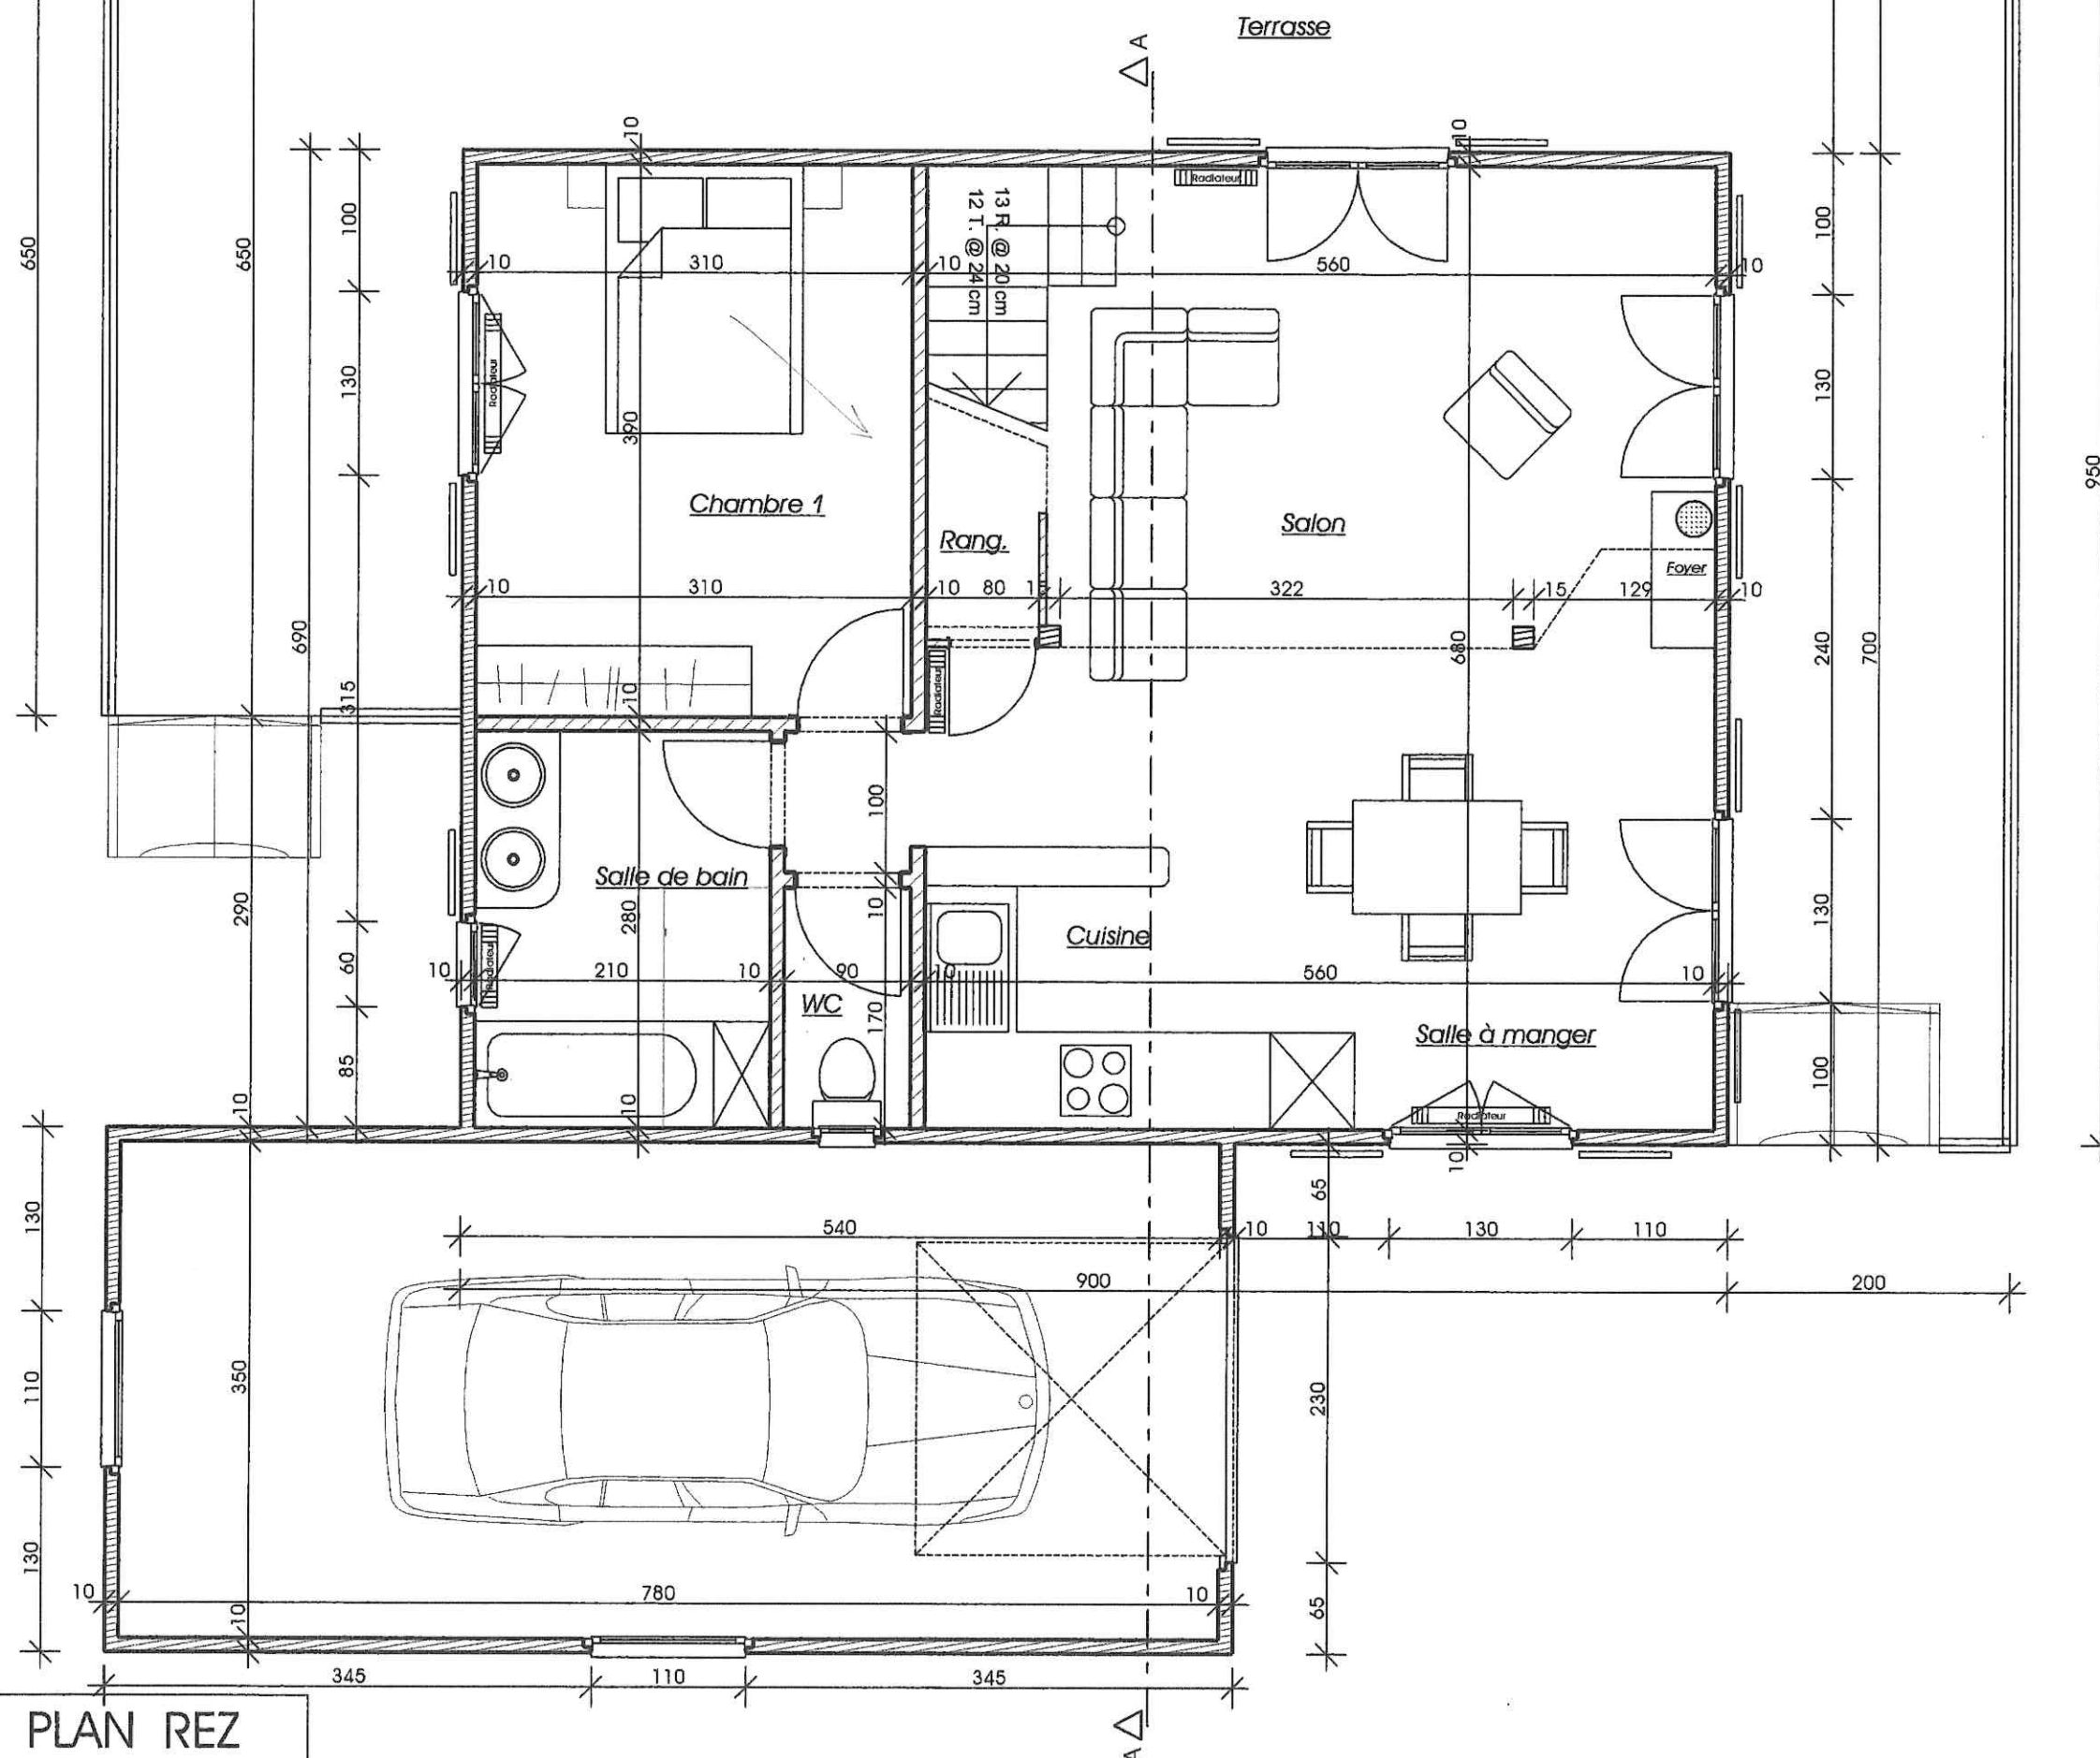

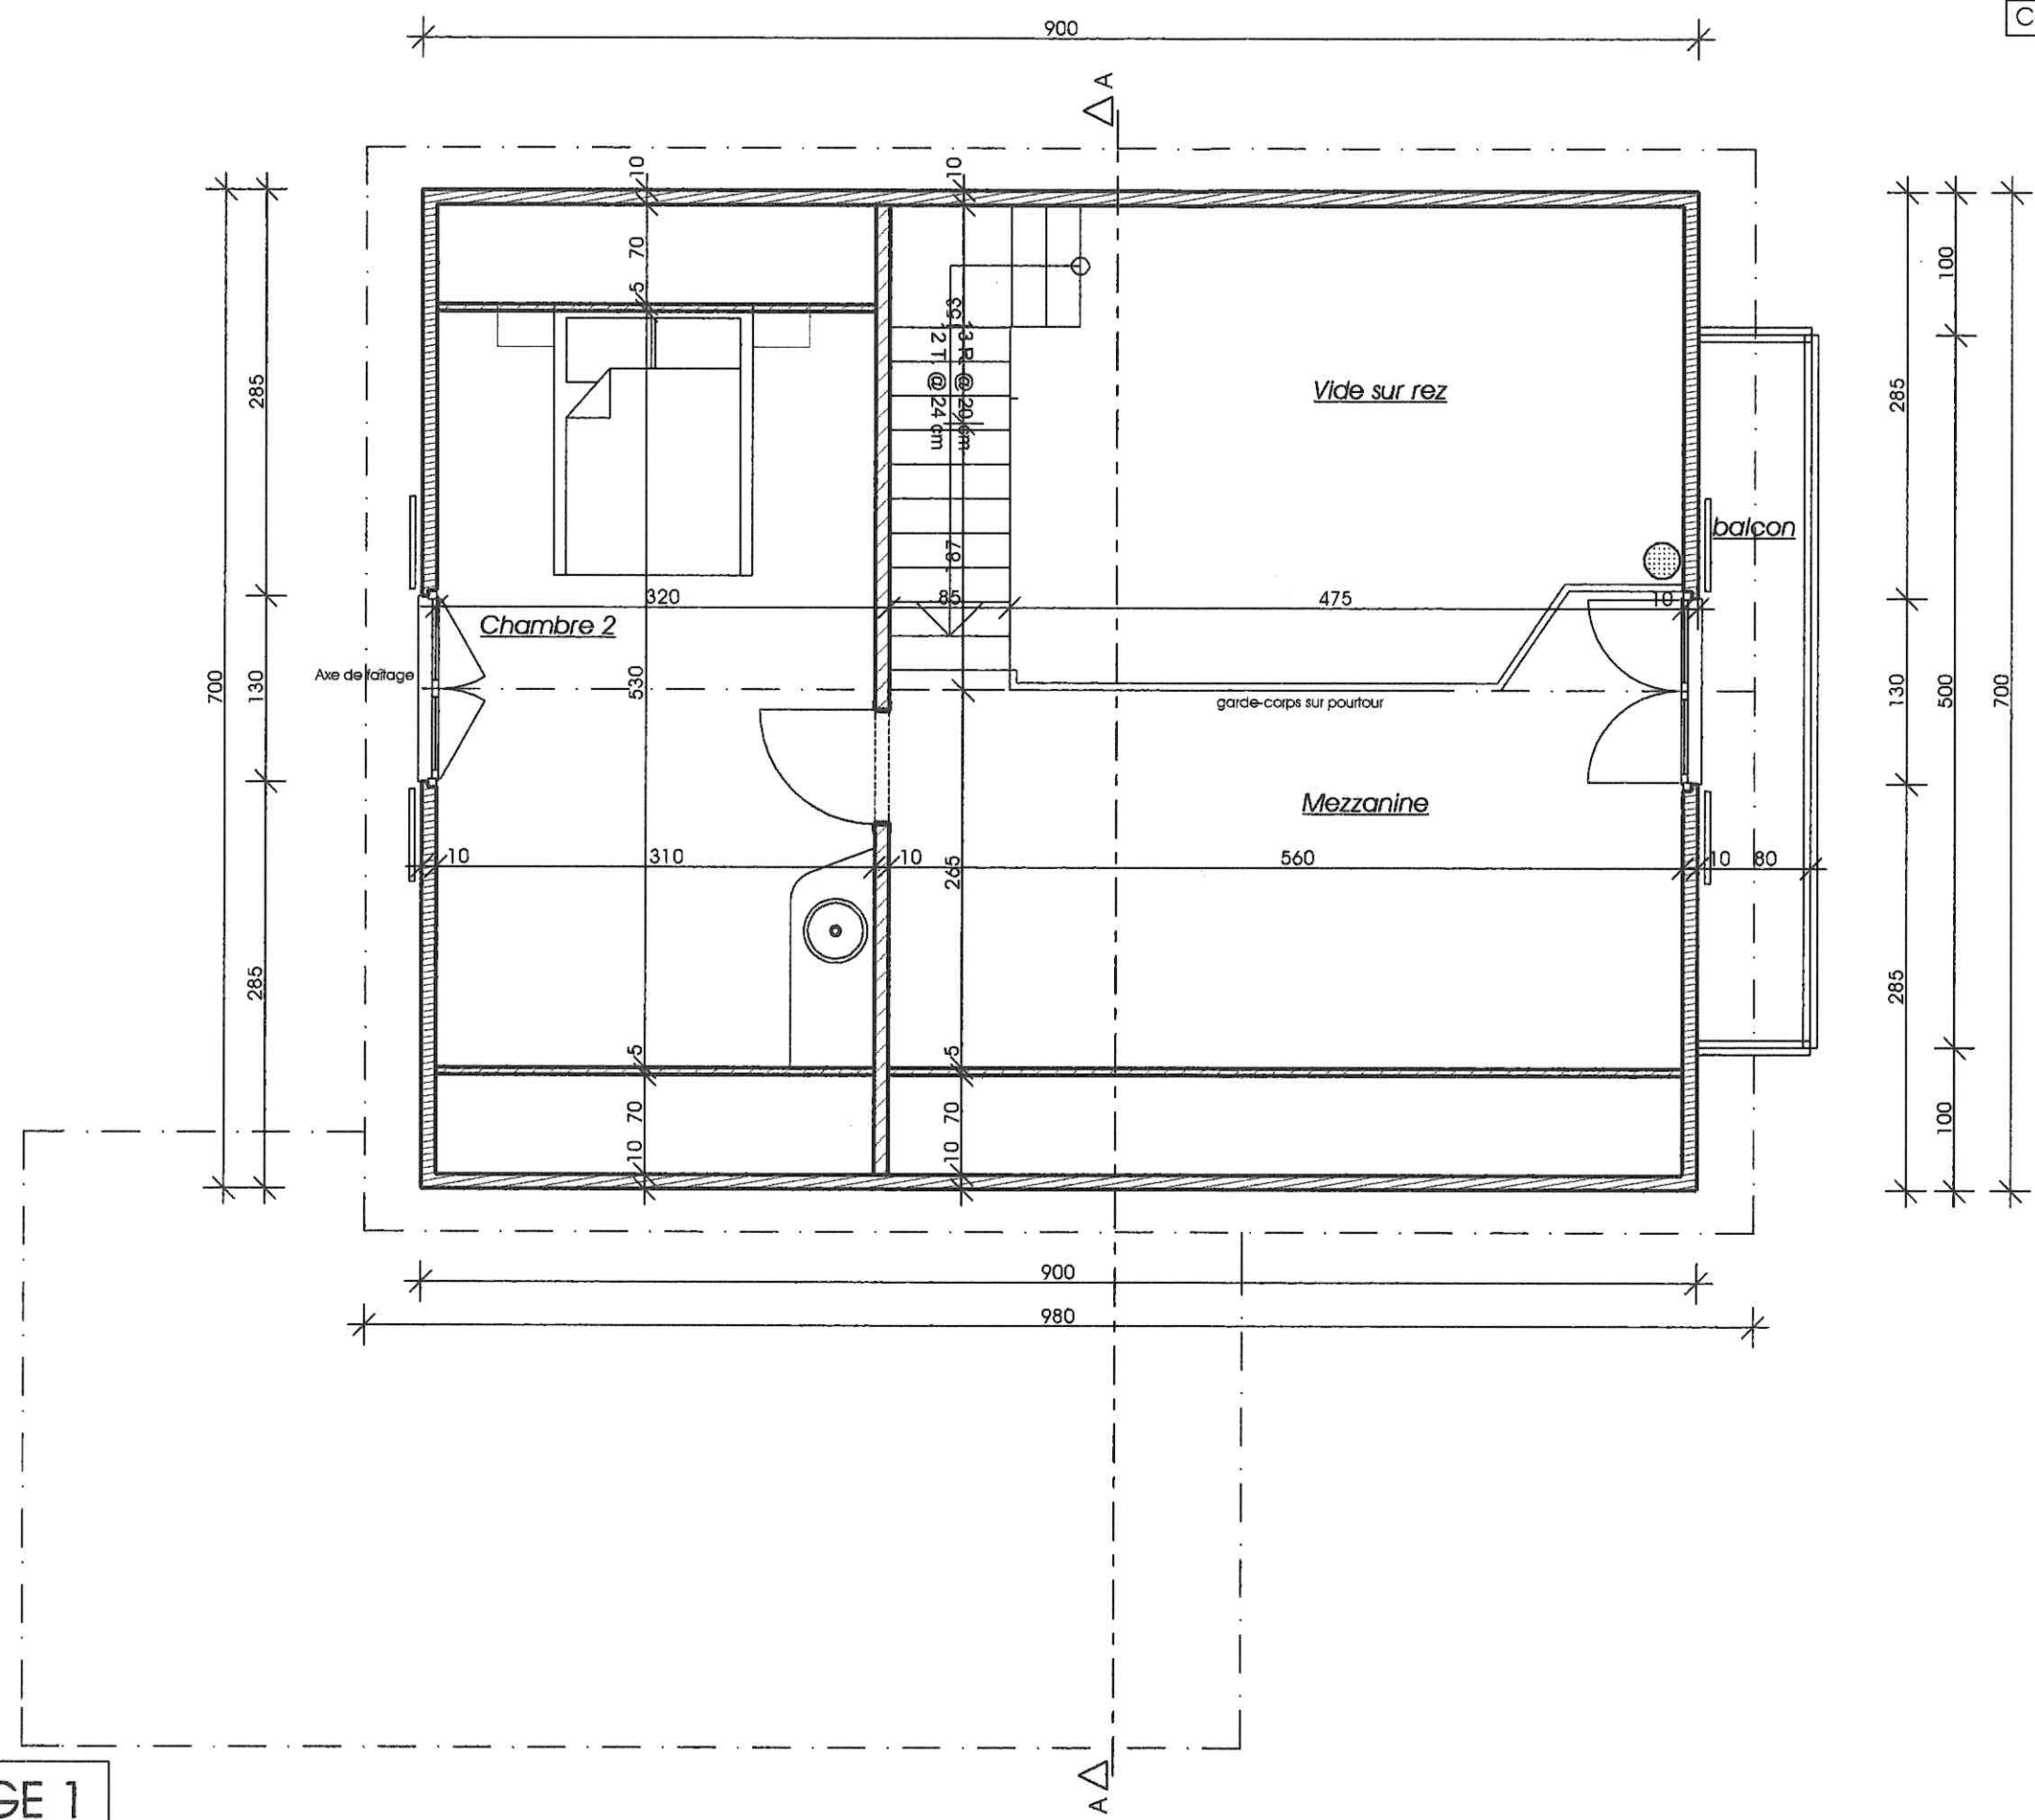

PLAN ETAGE 1