


Province de Luxembourg

Commune
de
Vaux-sur-Sûre

Révision	Date	Commentaires
1	03/06/2025	Plan de division

Demandeur

Plan de situation

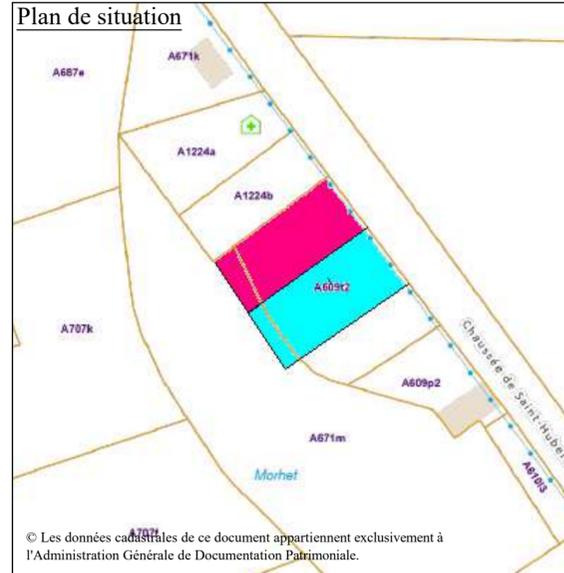

Références cadastrales

Vaux-sur-Sûre
Div 2 - Morhet

Section A
n° 609p2, 609t2 & 671m

Levé et dressé pour
GEO-EXPERT Exploitation srl
par le Géomètre-Expert
soussigné

GEO expert

Vivian Maréchal
Inscription CFGE n°040665
ayant prêté serment près le
Tribunal de Première Instance de Marche

Topographie - Urbanisme & Aménagement
Expertise - Développement Immobilier
Ferrières - Marche en Famenne - La Roche en Ardenne - Bastogne
info@geo-expert.be 0498/78.12.42.

Dossier n°

MES - 25.05 - 65

Feuille 1 de 1

Commune de Vaux-sur-Sûre


Plan de division des parcelles cadastrées ou l'ayant été sous Vaux-sur-Sûre / Div 2 - Morhet / Section A / n°609p2, 609t2 & 671m.

La division a pour but la création de 3 entités définies comme suit :

- LOT 1, " Terrain", parcelles n°609t2 Pie & 671m Pie, défini au plan par le polygone 1 à 5 et repris sous liseré Magenta.
- LOT 2, " Terrain", parcelles n°609t2 Pie & 671m Pie, défini au plan par le polygone 4 à 7 et repris sous liseré Cyan.
- LOT 3, " Habitation & Terrain", parcelles n°609p2, 609t2 Pie & 671m Pie, solde non mesuré.

Remarque

Les limites ont été rétablies suivant :
- Croquis 207 de l'administration du Cadastre (Cro. n°10 de 1910, 4 de 1938 & 3 de 1971).
- Plan de division du Gei M. Leclere daté du 16-11-2011.
- Situation des lieux.
- Situation cadastrale.

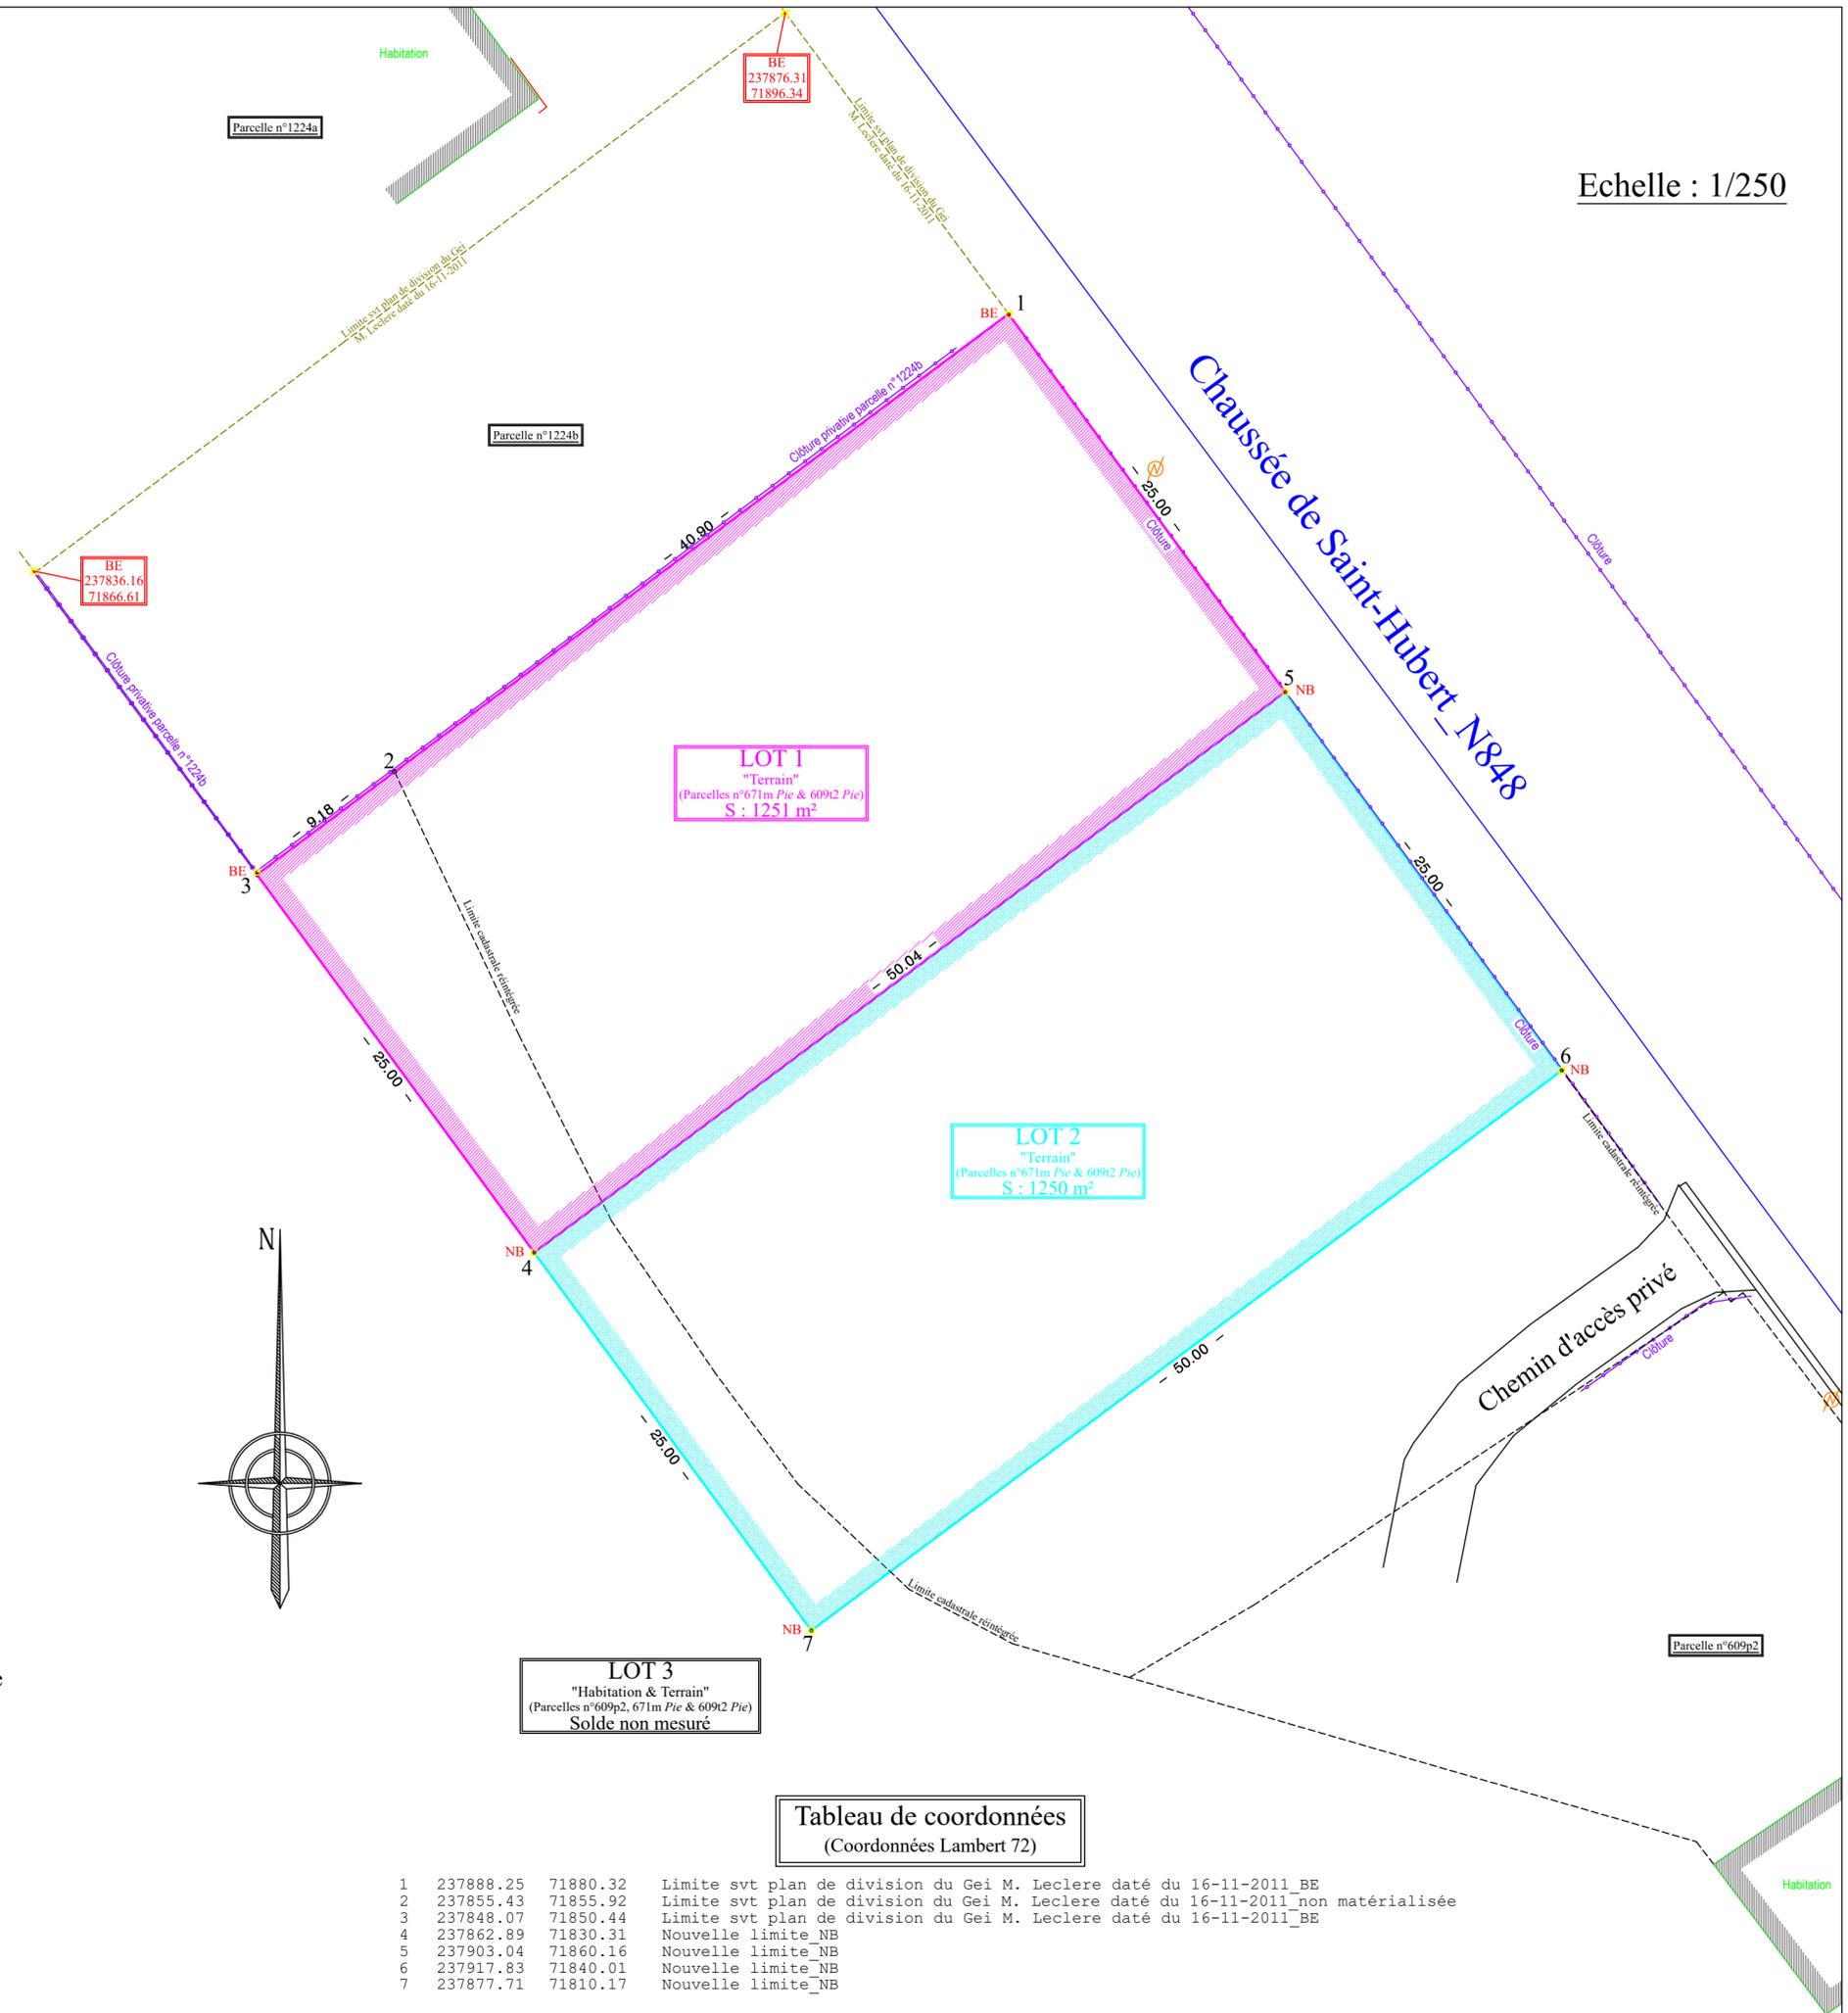

Echelle : 1/250