

The  
Marshal

info :  
Niv. +0  
APPARTEMENT 0.03  
Opp./Surf.: 63.99 m<sup>2</sup>


TERRAS/TERRASSE  
Opp./Surf.: 43.91 m<sup>2</sup>



bouwplaats/chantier :  
gelegen/percèle situé à:  
Rue Colonel Bourg 122  
1140 Evere

schaal/échelle :  
1/75

datum/date :  
17/06/2025

nota : meubelen zijn ter illustratie en maten bij benadering  
(onder voorbehoud van uitvoeringsplannen)  
note : les meubles sont que des illustrations et les mesures sont environ  
(sous réserve des plans de l'exécution)

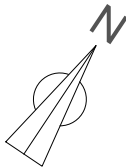

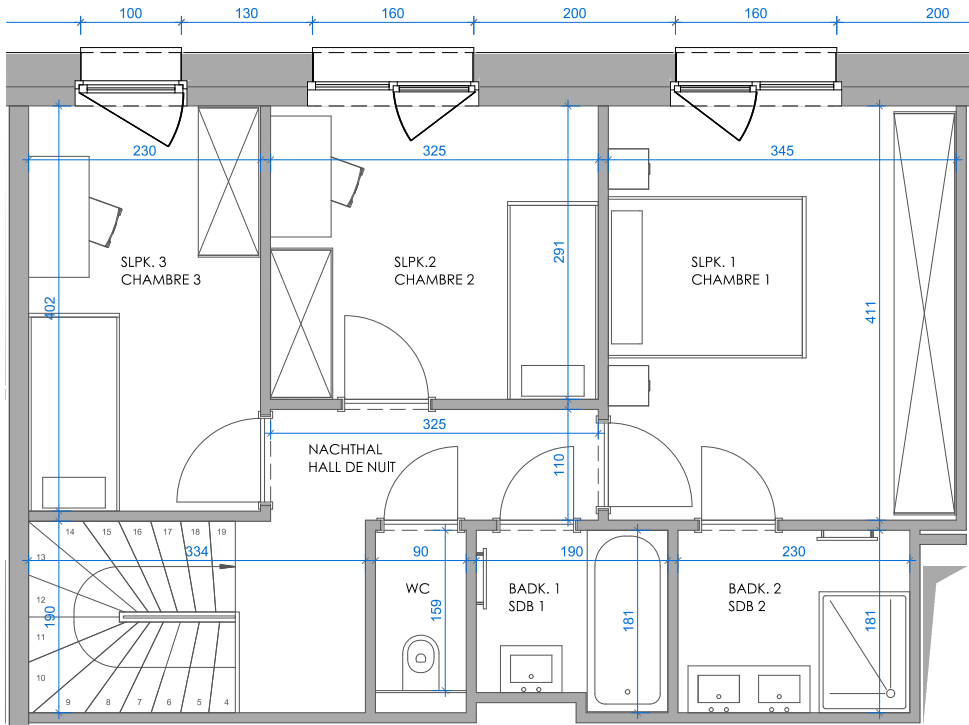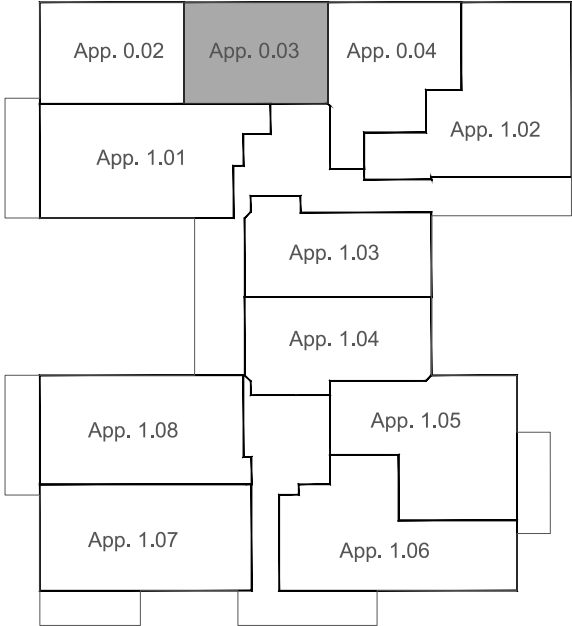

The  
Marshal

info :  
Niv. +1  
APPARTEMENT 0.03  
Opp./Surf.: 63.99 m<sup>2</sup>

TERRAS/TERRASSE  
Opp./Surf.: 0.00 m<sup>2</sup>

bouwplaats/chantier :  
gelegen/percèle situé à:  
Rue Colonel Bourg 122  
1140 Evere

schaal/échelle :  
1/75

datum/date :  
17/06/2025

nota : meubelen zijn ter illustratie en maten bij benadering  
(onder voorbehoud van uitvoeringsplannen)  
note : les meubles sont que des illustrations et les mesures sont environ  
(sous réserve des plans de l'exécution)

