

LA FABRIQUE

Rue Provinciale 60, 1301 Bierges

L'Alizé

Appartement 3.34



115,90 m²



43,60+13,12 m²



3e



2






2



2

Situation

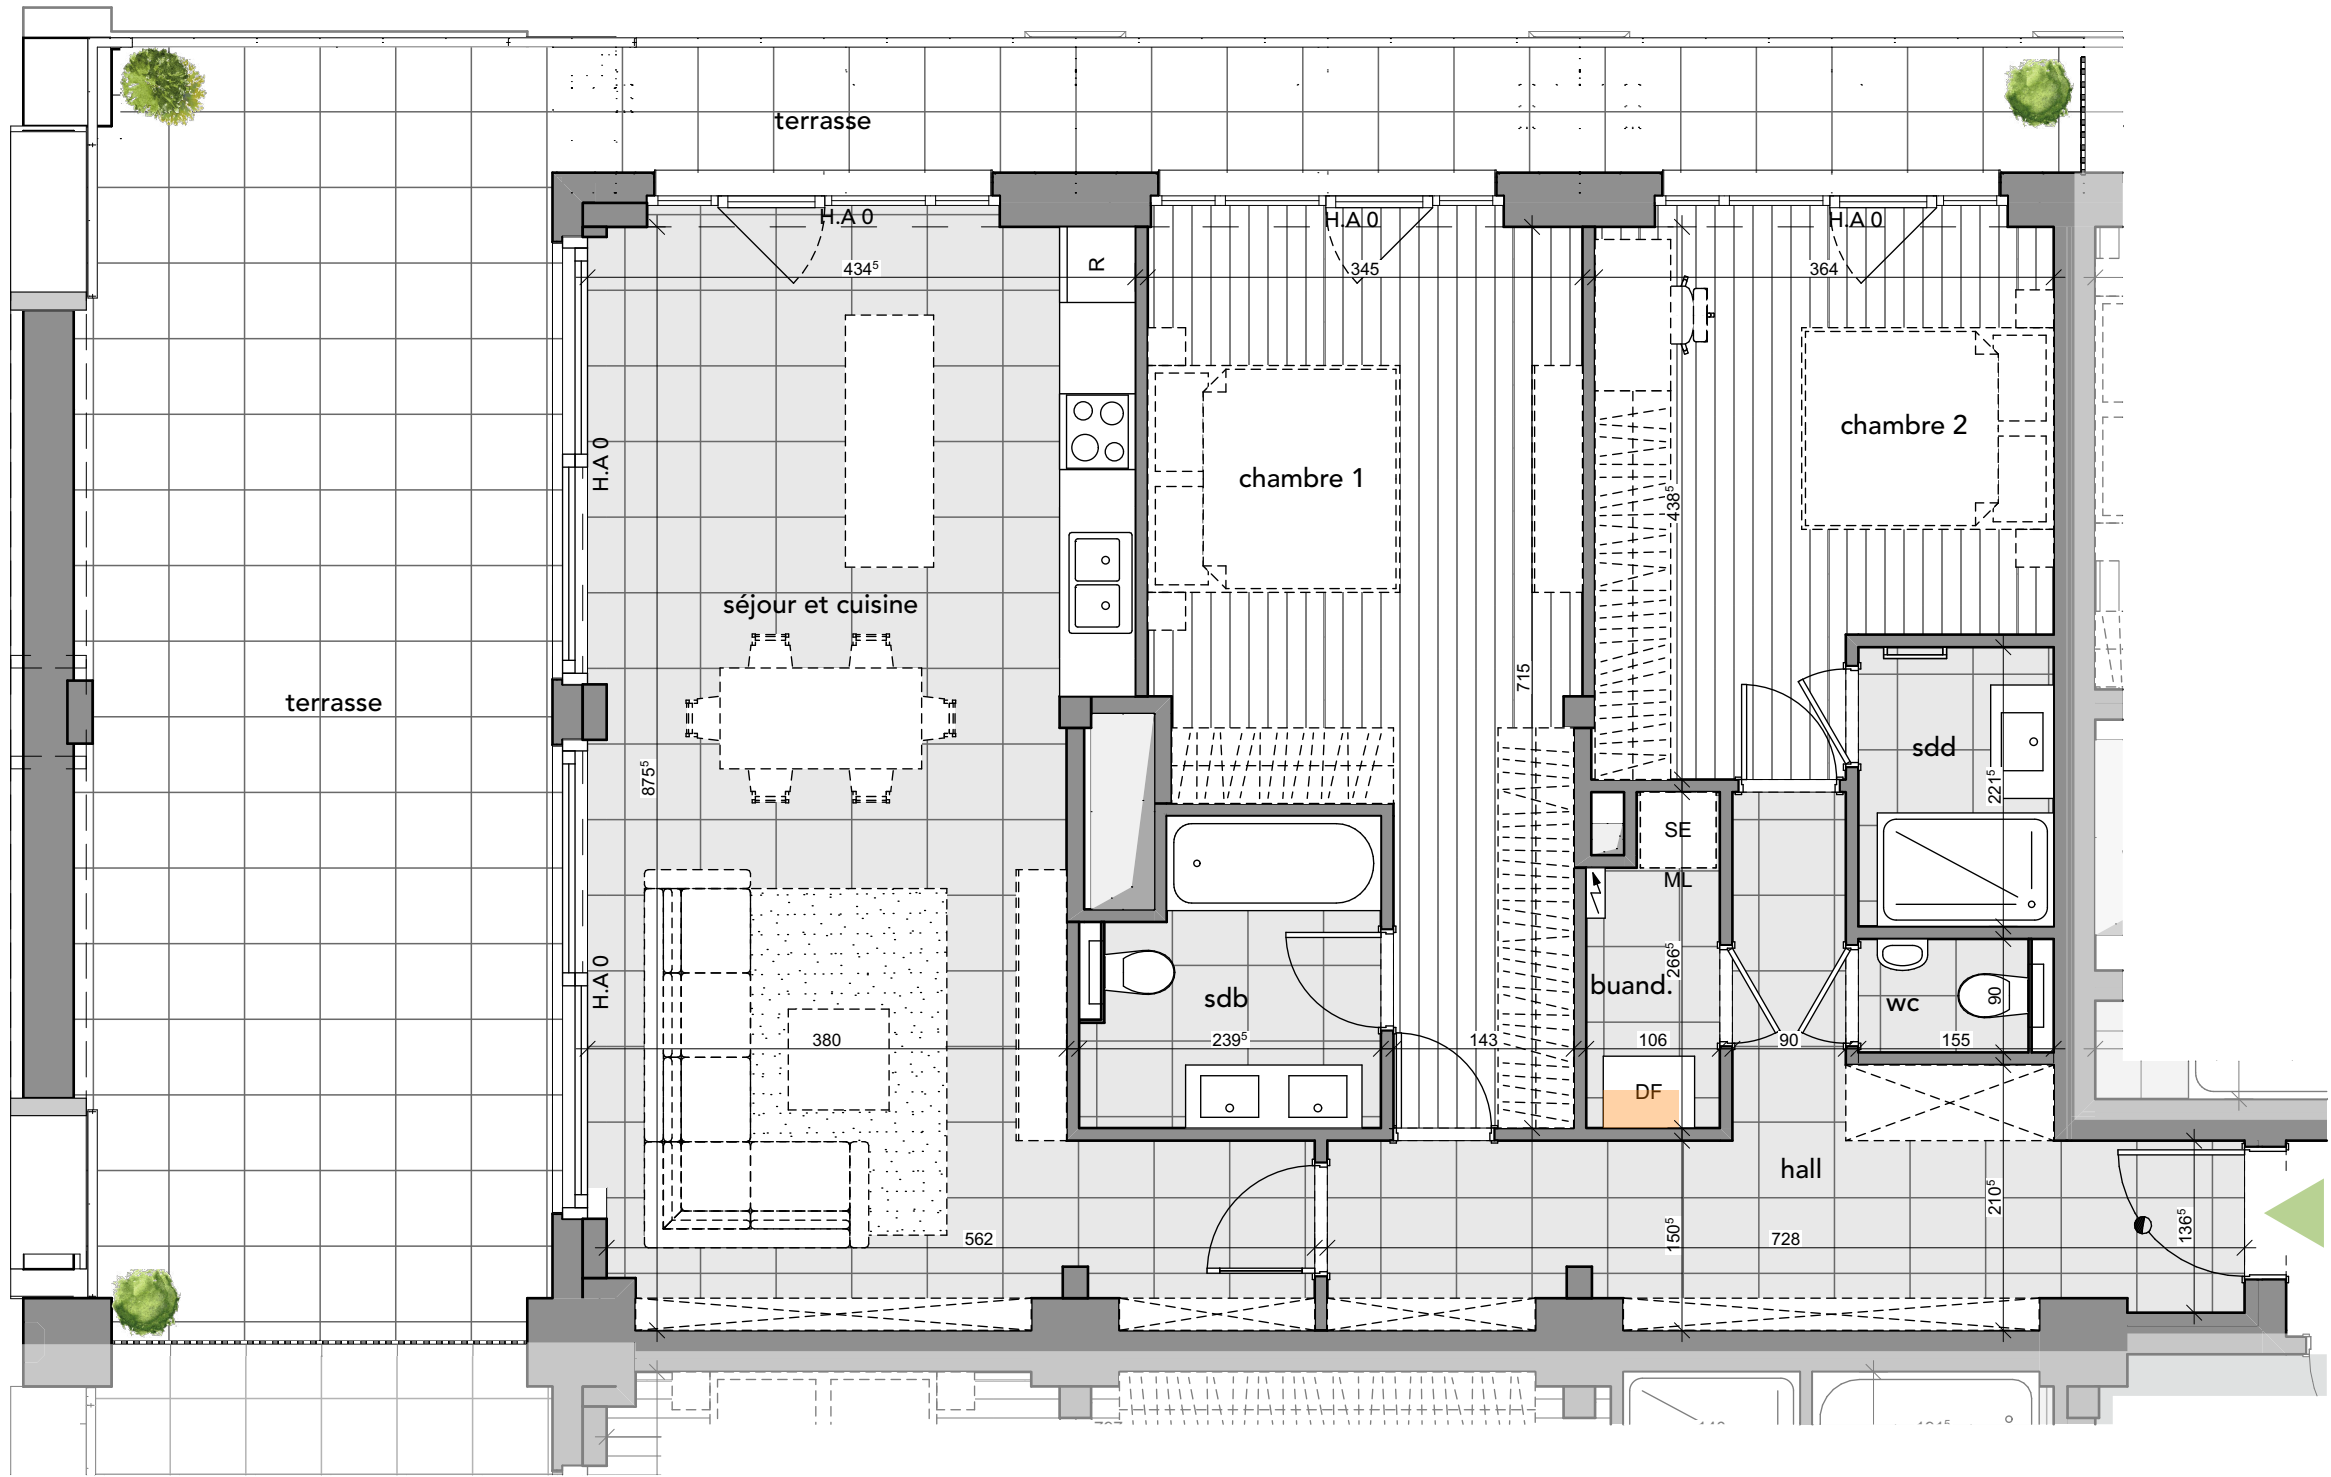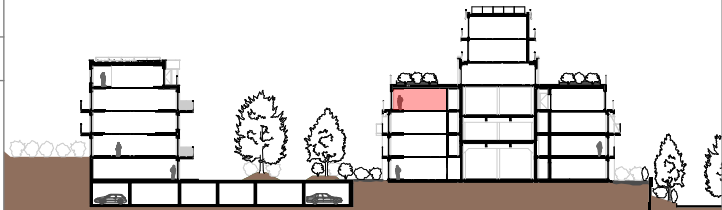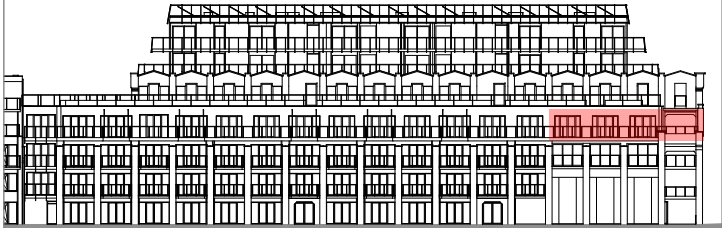

DARE 2
build

- 1- La surface indiquée correspond à la surface brute.
- 2- Mobilier et mesures représentés à titre indicatif hors finition.
- 3- Se référer au cahier des charges techniques de vente concernant l'agencement des cuisines et salles d'eau.
- 4- Des modifications mineures peuvent être apportées à ce plan en fonction des nécessités techniques rencontrées lors du chantier.
- 5- Document informatif et non contractuel.
- 6- H.A correspond à la hauteur d'allège donnée par rapport au sol fini / les collecteurs sont représentés en orange.

Date

23/06/2025

Signature