




INFORMATION A TITRE INDICATIF

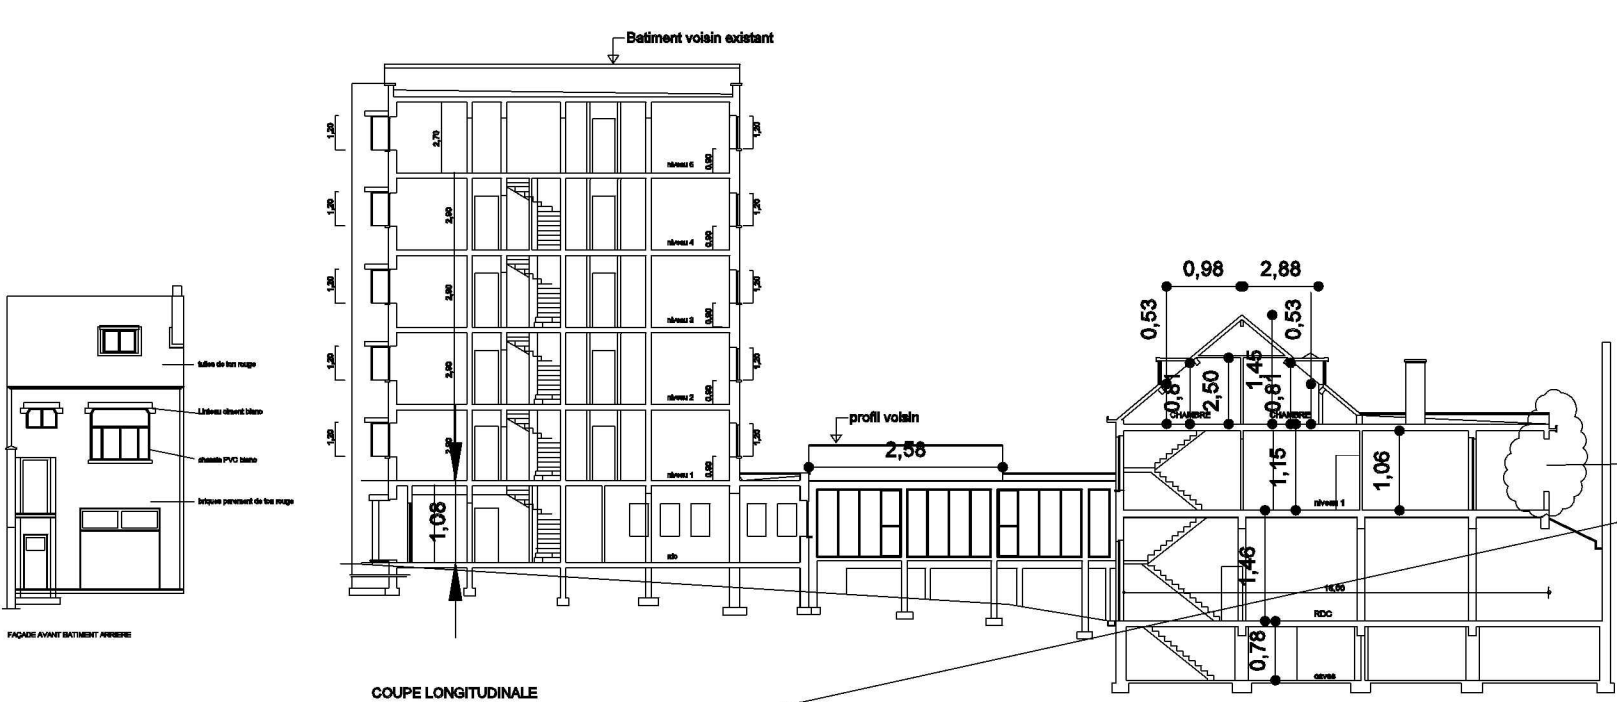

CHASSIS DE LA TERRASSE SUPPRIMÉ.

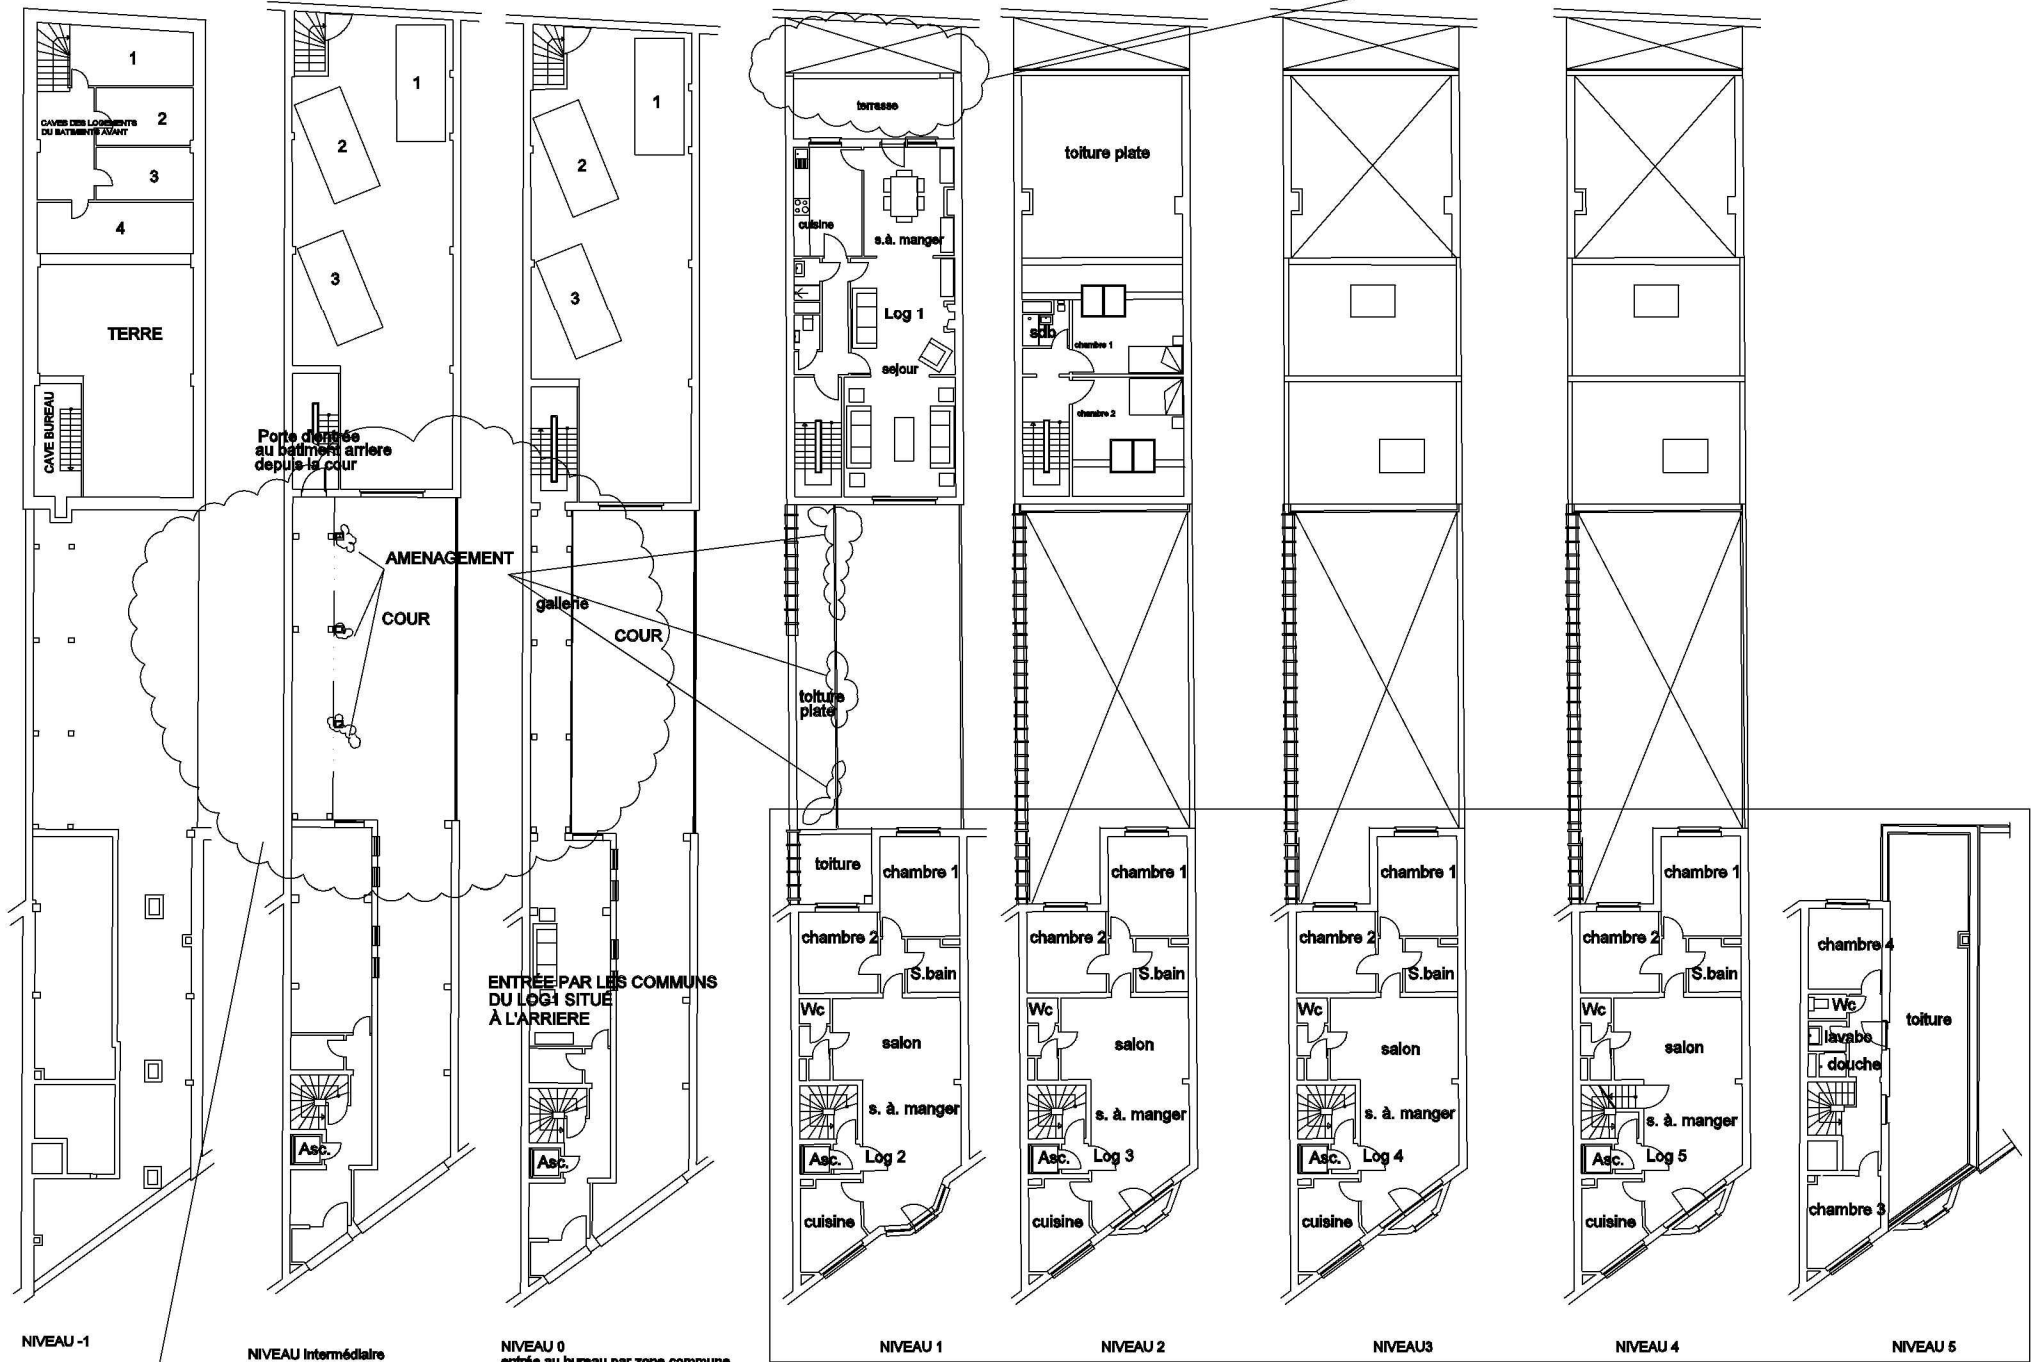

LE BATIMENT AVANT EXCEPTÉ L'ENTRÉE AU BATIMENT ARRIERE SITUÉ AU RDC DU BATIMENT AVANT EST UNE REPRESENTATION EXCLUSIVEMENT A TITRE INDICATIF

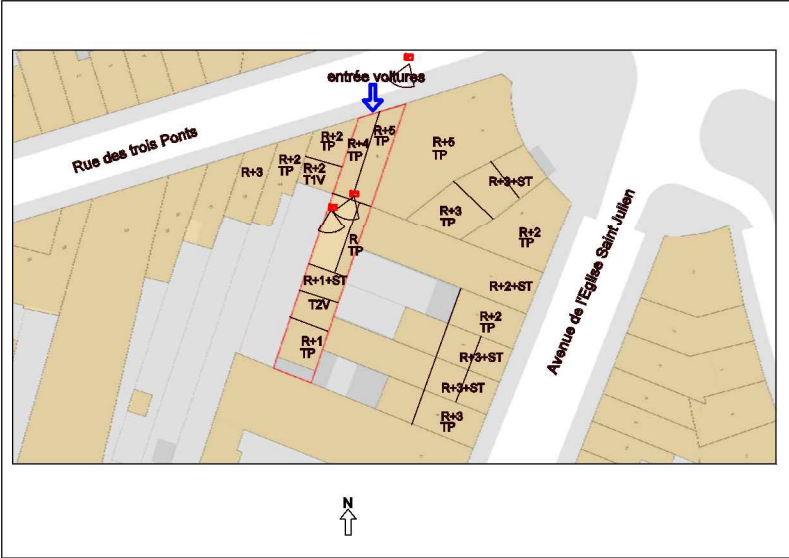

1/200

| | | | |
|-----------|---|-----------|------------|
| PROJET | CHANGEMENT D'AFFECTATION DE BUREAU À LOIEMENT 8, RUE DES TROIS PONTS, 1180 AUDERGHEN | DATE | 18/02/2020 |
| PLAN | PLAN GENERAL NIVEAUX - SITUATION DE FAIT | REVUE | |
| DEMANDEUR | CSAB S.A. | N° | 2 |
| | | SIGNATURE | |