



LE VAL D'EUGÈNE

N° APPARTEMENT **G02**

TYPE (CHAMBRES) **2 CH.**

ETAGE **RDC**

SURFACE BRUTE **85,4 m²**




SURFACE BRUTE TERRASSE **14,1 m²**
23,2 m²

SURFACE BRUTE BALCON -

SURFACES NETTES

Hall d'entrée / Inkomhal : 7,3 m²
Séjour-cuisine : 30,3 m²
Chambre 1 : 13,8 m²
Chambre 2 : 11,7 m²
Chambre 3 : -
Salle de bains : -
Salle de douche : 4,9 m²
Hall de nuit : -
WC : 1,3 m²
Buanderie : 2,3 m²

SITUATION

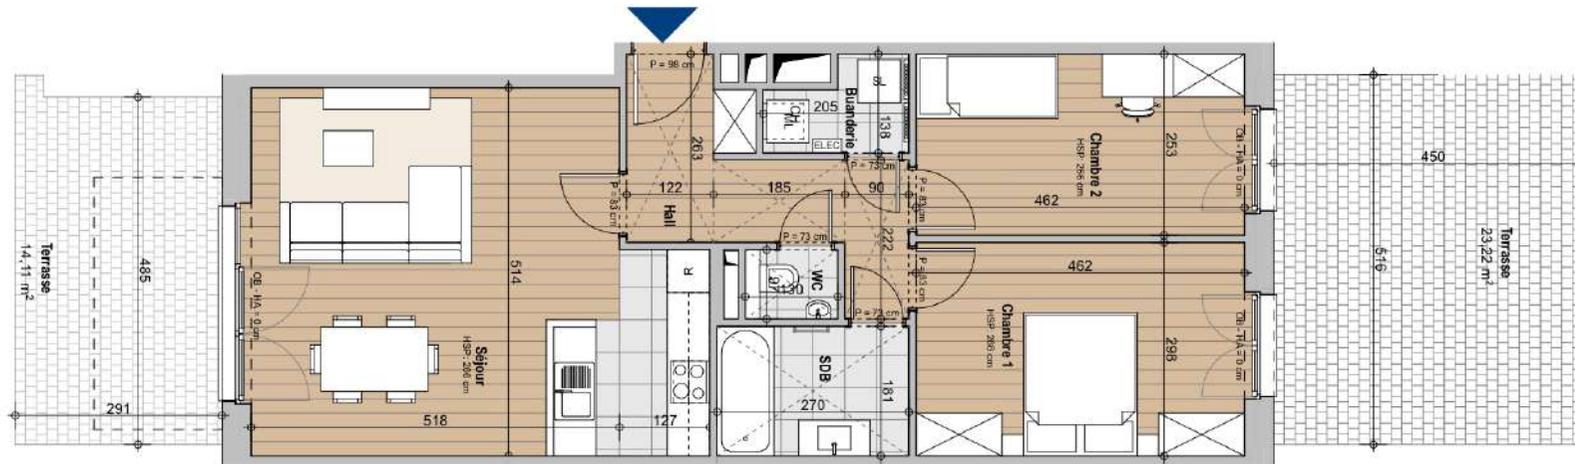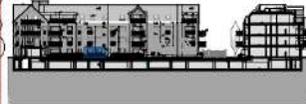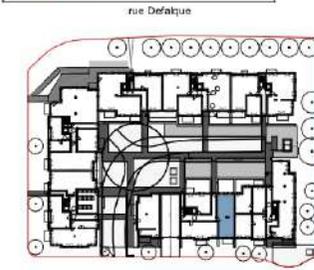

LEGENDE

- R Réfrigérateur
- OB Châssis oscillo-battant
- F Châssis fixe
- P Foulle de porte
- ML Emplacement pour lave-linge
- SL Emplacement pour sèche-linge
- CH Chaudière à gaz
- Tab. Tableau électrique
- Collecteur
- HA Hauteur allège
- HSP Hauteur sous plafond
- HST Hauteur sous toiture
- Sèche-serviette
- Parquet
- Carrelage
- Carrelage sur plots
- Klinkers
- Faux-Plafond
- Emplacement insert gaz

20 - 08 - 2021 - Indice 0

