

**UITVOERINGSPLAN VOOR
VILLA**
op te richten Rotseleerpark
te **TERVUREN.**


GEVELS: schaal: 1:50 p.m.
Plan gevoegd bij mijn
aanvraag tot bouwen van
29 januari 1969
de eigenaar.

Gemeente TERVUREN
Vergunning nr. 69/9
College van 15 feb. 1969
Ref. Stadsb. 297/F/63
let 53


J. A. C. P. O. P.

J. A. C. P. O. P.
architect
K. DEBROUWER
14-21-27-33

de aannemer.

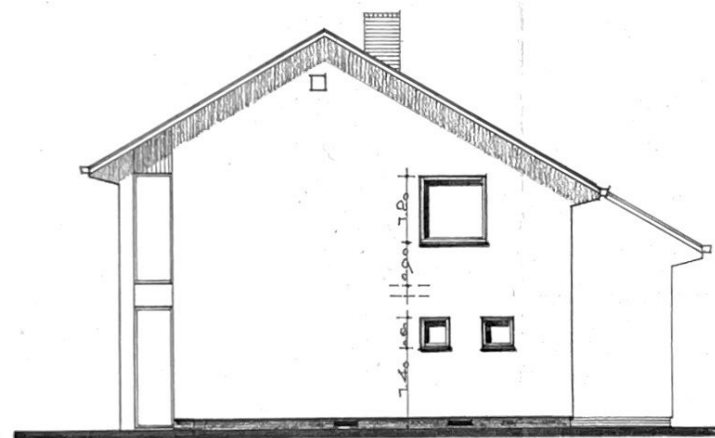


OOST

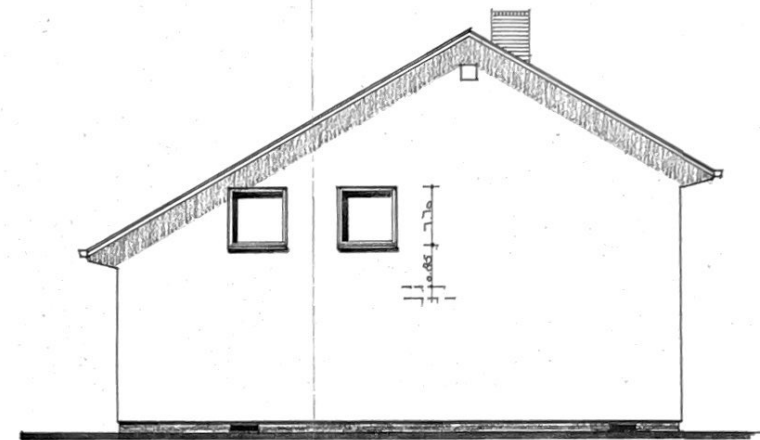


WEST

Zwarte pannen
Gevels geschilderd witte kleur
Plint gavelsteen donker bruin.

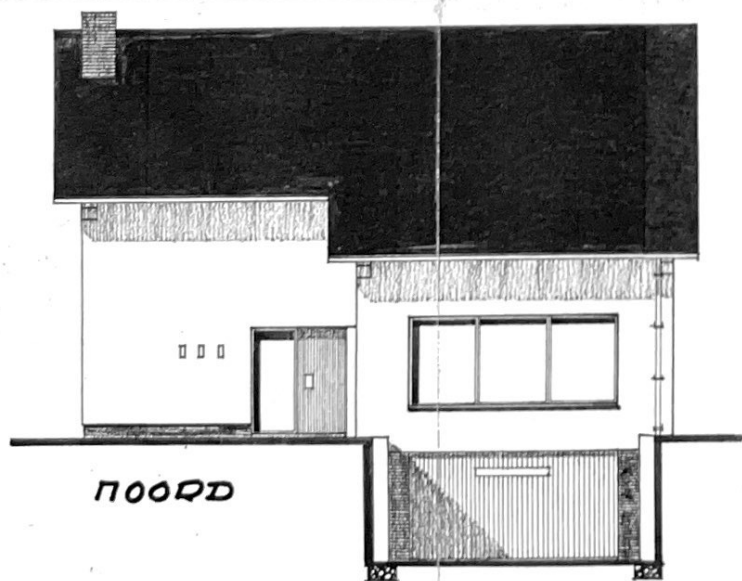

NOORD

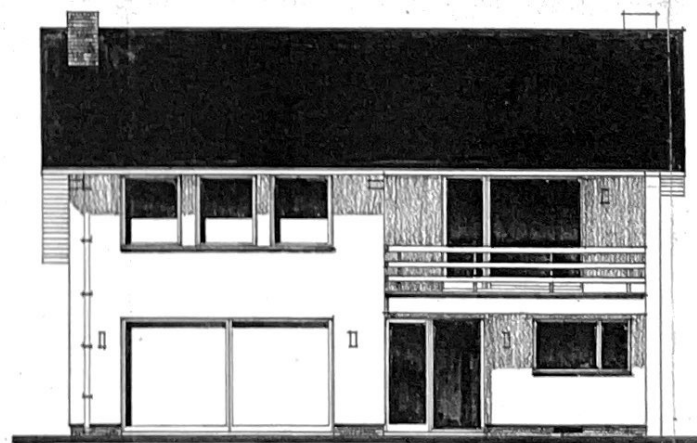

ZUID.