


Welfels. balken. lateien. enz. uit
gewapend beton. Doorboreden en
gewapeningen volgens plan van
gespecialiseerd ingenieur.

Halle welfels vloegsteert spanfloor
Binnendoorbored 0.25x0.57 voor kanaal gebuiken aarde
0.20x0.25 binnen.

Trap uit gewapend beton.

Klinkerkeim in tandvorm

KELDERING.

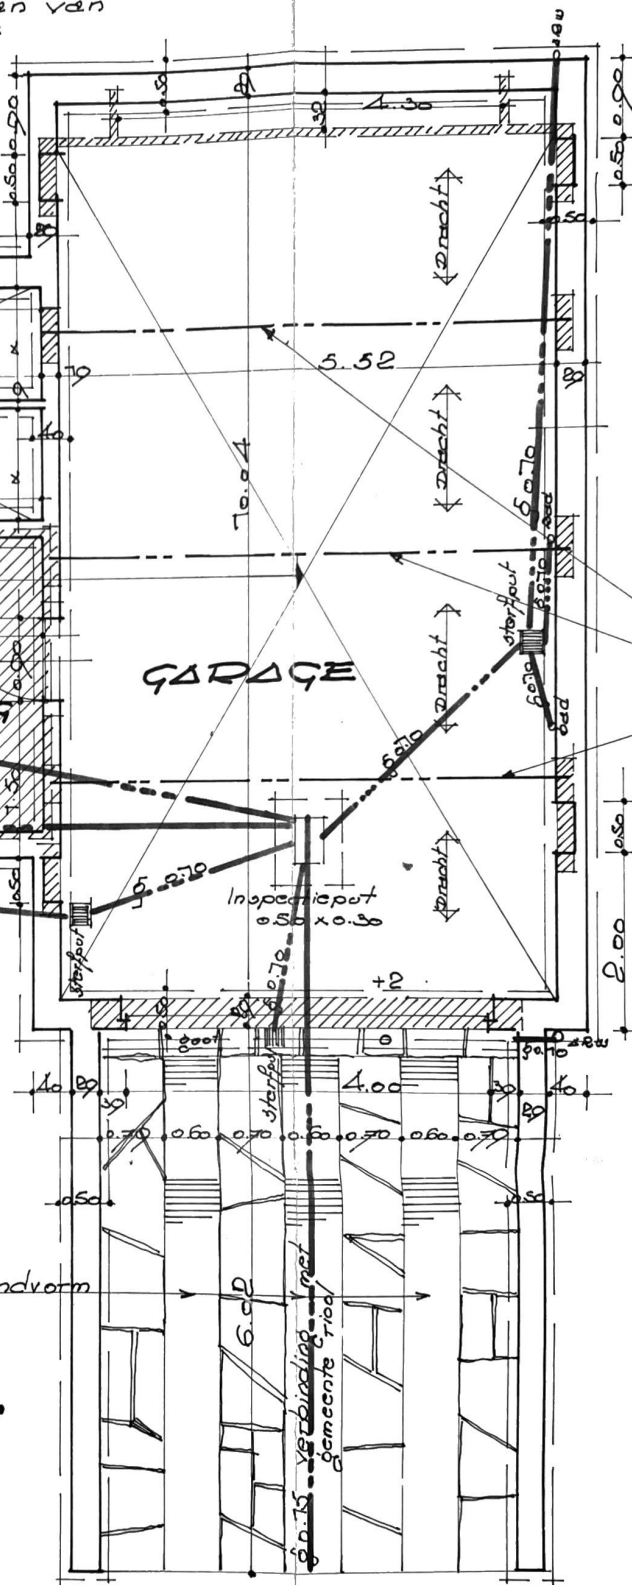

Welfels balken gray verdopt in welfels.

Halle welfels vloegsteert spanfloor

2 bei