

▼ Rez-de-chaussée


SURFACE TOTALE : 111.39 m² • SURFACE HABITABLE : 97.03 m² • PIÈCES : 10

Heure (Somme-Leuze)

CRÉÉ LE
2024-06-21

ADRESSE
Rue de Stipy 17
Heure (Somme-Leuze)

DÉTAILS
Surface totale : 226.57 m²
Surface habitable : 212.21 m²
Étages : 3
Pièces : 18

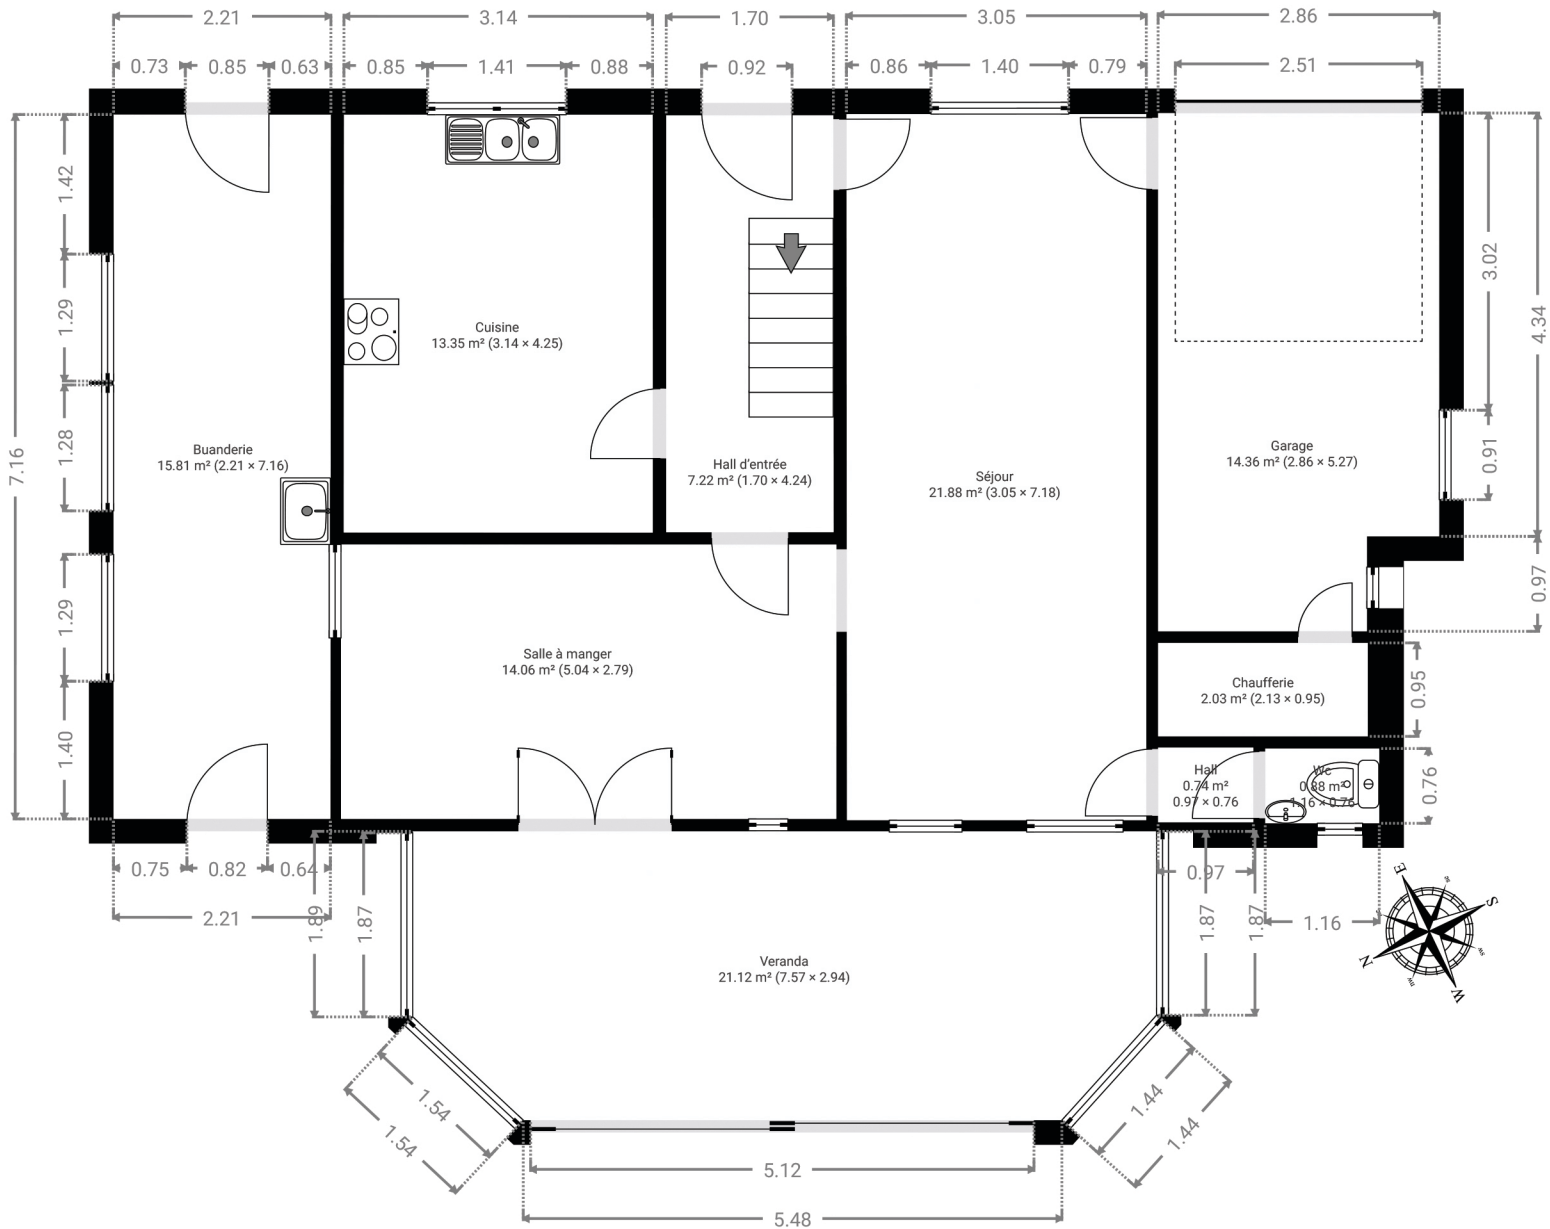

Document soumis à titre indicatif et non contractuel.

0.0 0.5 1.0 1.5 2.0 2.5m
1:77