


## REZ-DE-CHAUSSEE

Cave en sous-sol

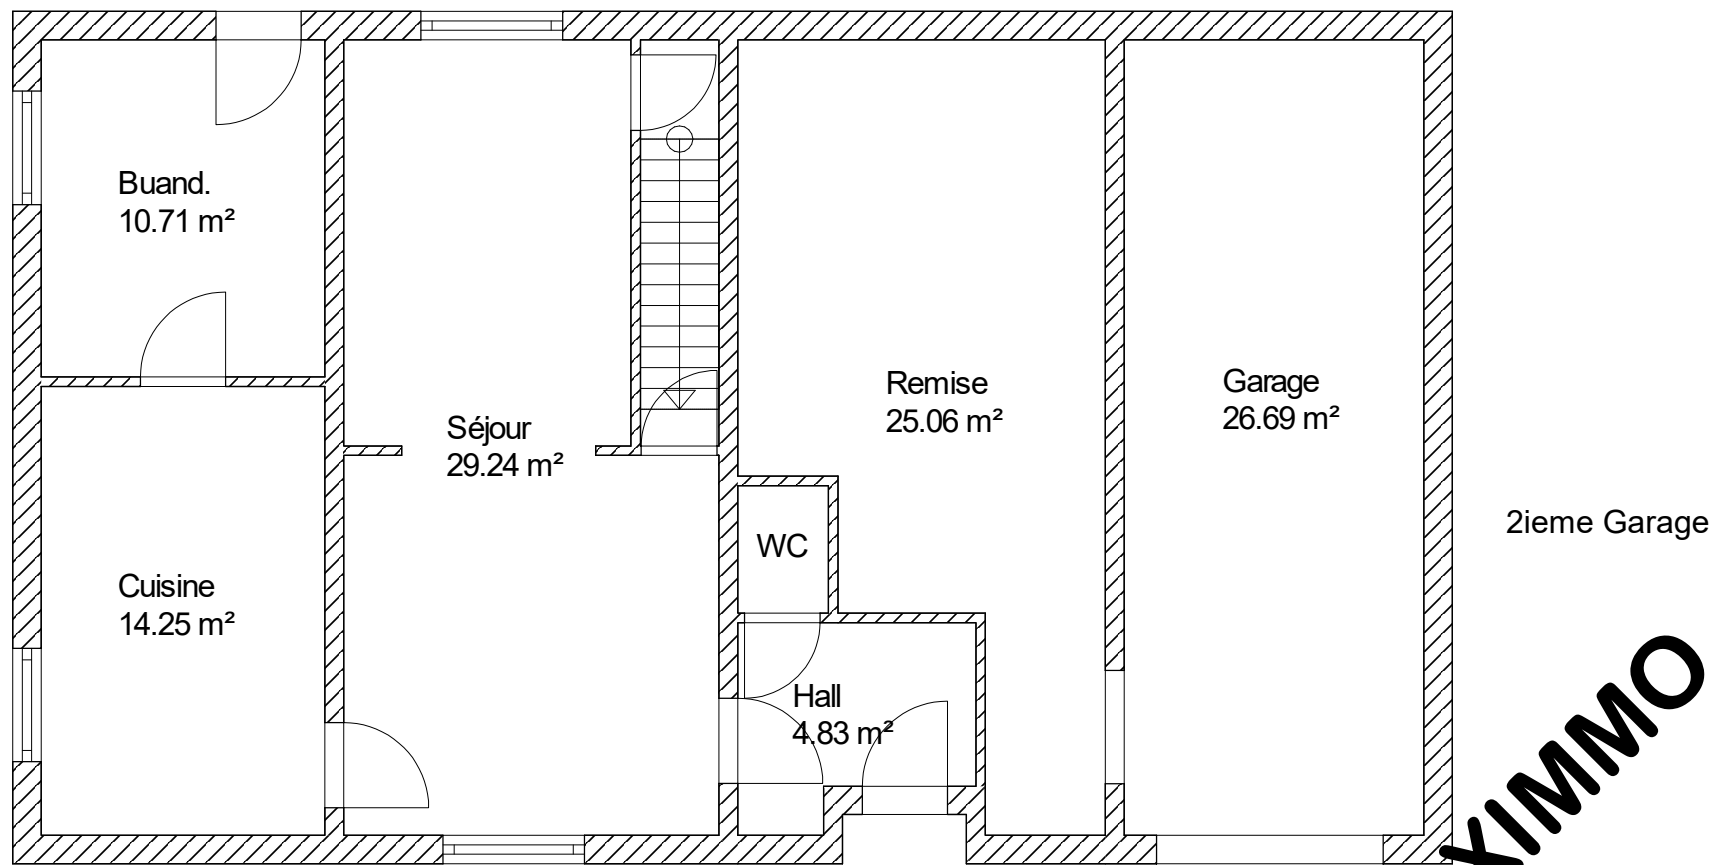

Ce document a été réalisé à titre indicatif et non contractuel.

**BAXIMMO**