
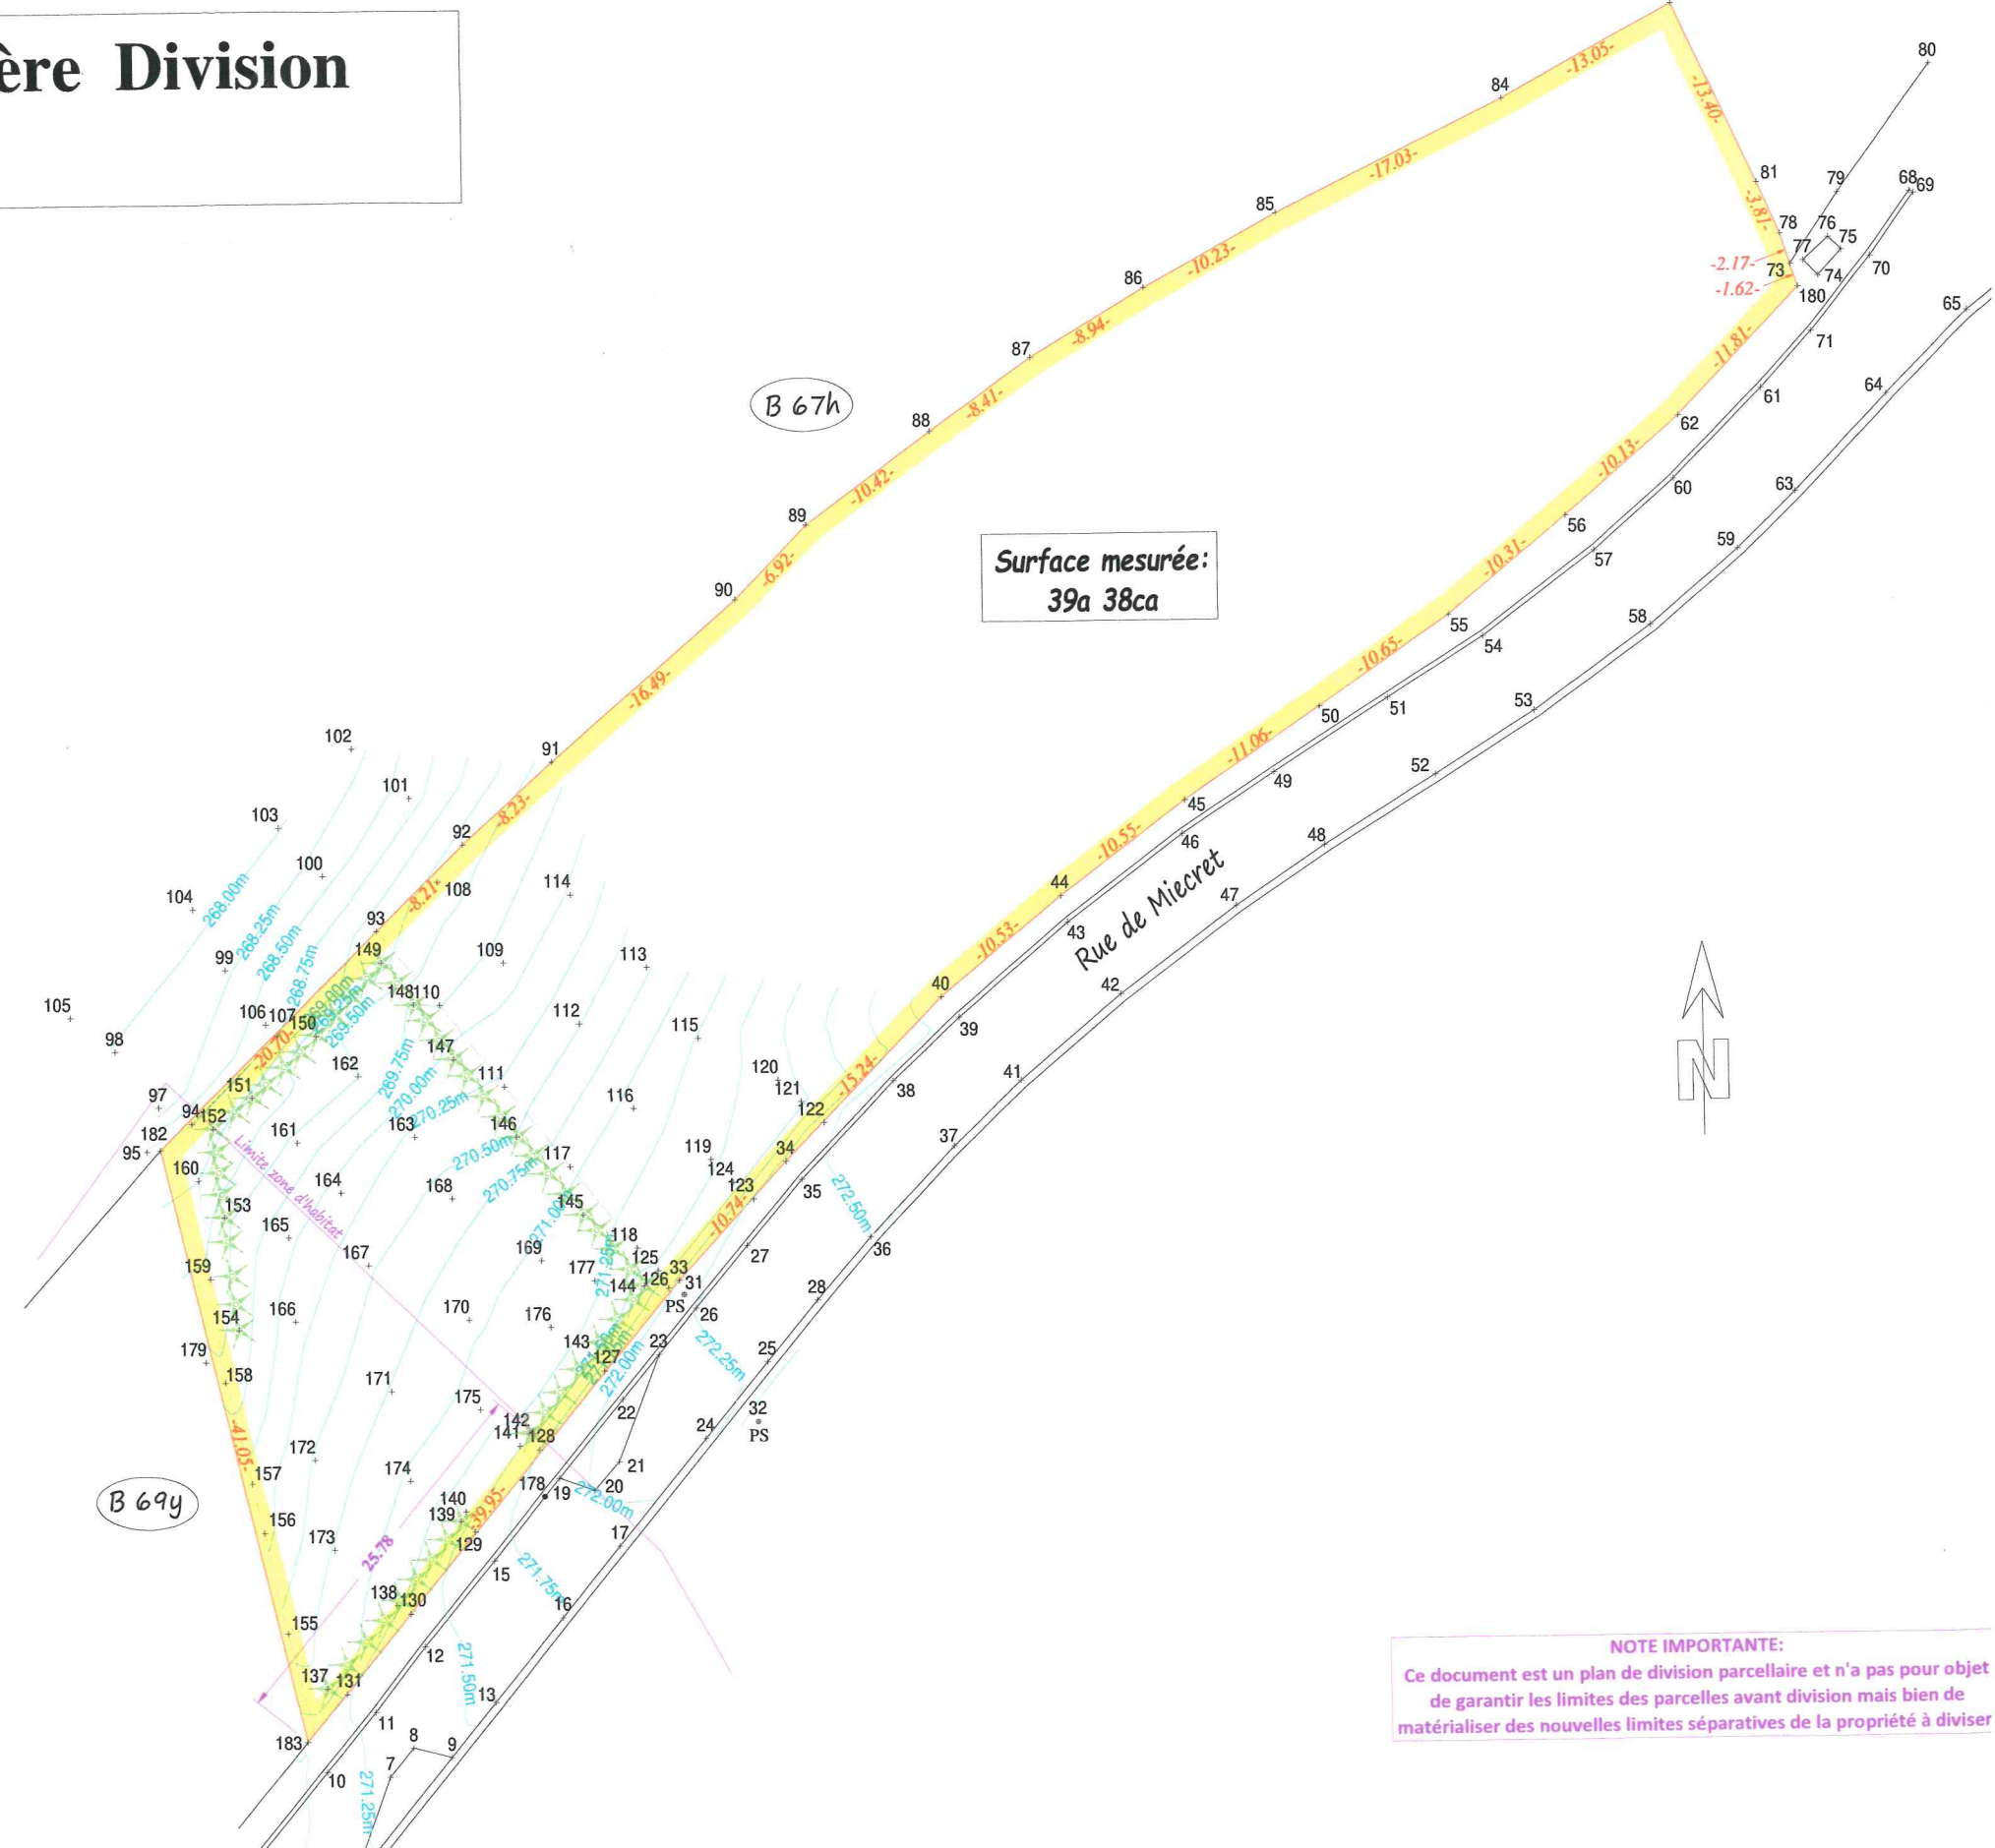


**Commune de HAMOIS - 1ère Division**  
**HAMOIS**

Plan de Situation  
Echelle: 1 / 2500

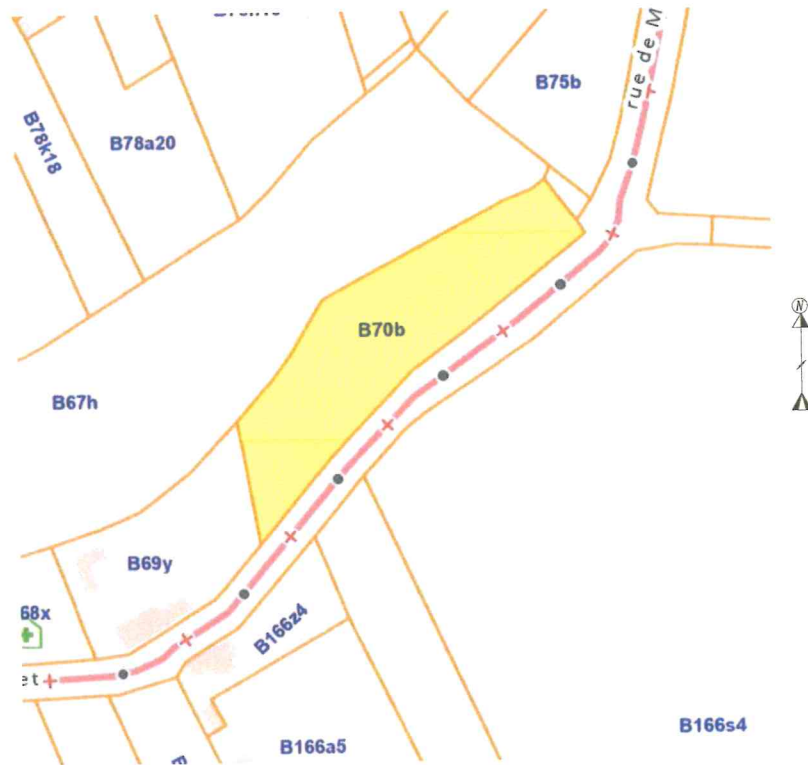

**NOTE IMPORTANTE:**

Ce document est un plan de division parcellaire et n'a pas pour objet de garantir les limites des parcelles avant division mais bien de matérialiser des nouvelles limites séparatives de la propriété à diviser