

VILLE DE SERAING

Division 9 (Jemeppe) Section B

n°365/2 et non-cadastré

Rue des Châlets

Le Requérant:
Ville de Seraing



Levé et dressé par:
Jérémy BONTEMPI
Géomètre-Expert (geo 091116)
Rue de la Motte, 63
4500 Huy
Gsm: 0471/11 22 37
Email: jebontempi@gmail.com

Procès-verbal

L'an deux-mil-vingt-quatre, le neuf février,

Je soussigné,
Jérémy BONTEMPI, Géomètre-Expert assermenté par le Tribunal de première instance de Liège,
inscrit au Tableau du conseil fédéral des Géomètres-Experts sous le numéro GEO 091116.

Ayant pour mission,
de mesurer une parcelle bâtie, à prendre en partie sur le domaine public,

Déclare,
- procédé au relevé topographique de la situation existante
- consulté les informations cadastrales
- procédé à la division


En foi de quoi j'ai clos le présent procès-verbal et dressé le plan ci-joint, pour servir et valoir ce que de droit.

Le Géomètre-Expert

Dossier: 2402JEM
Echelle: 1/250 (A3)

Tableau des surfaces		
Symbole	Description	Surface
	Lot 01	232 m2
	Lot 02	37 m2

Légende	
Symbole	Description
	Armoire élec
	Armoire RTV
	Avaloir
	Chambre de visite
	Feuillu
	Façade
	Bâtiment cadastre
	Bord revêtement
	Bordure
	Clôture
	Limite
	Limite cadastrale
	Limite nouvelle
	Mur
	Crête de talus

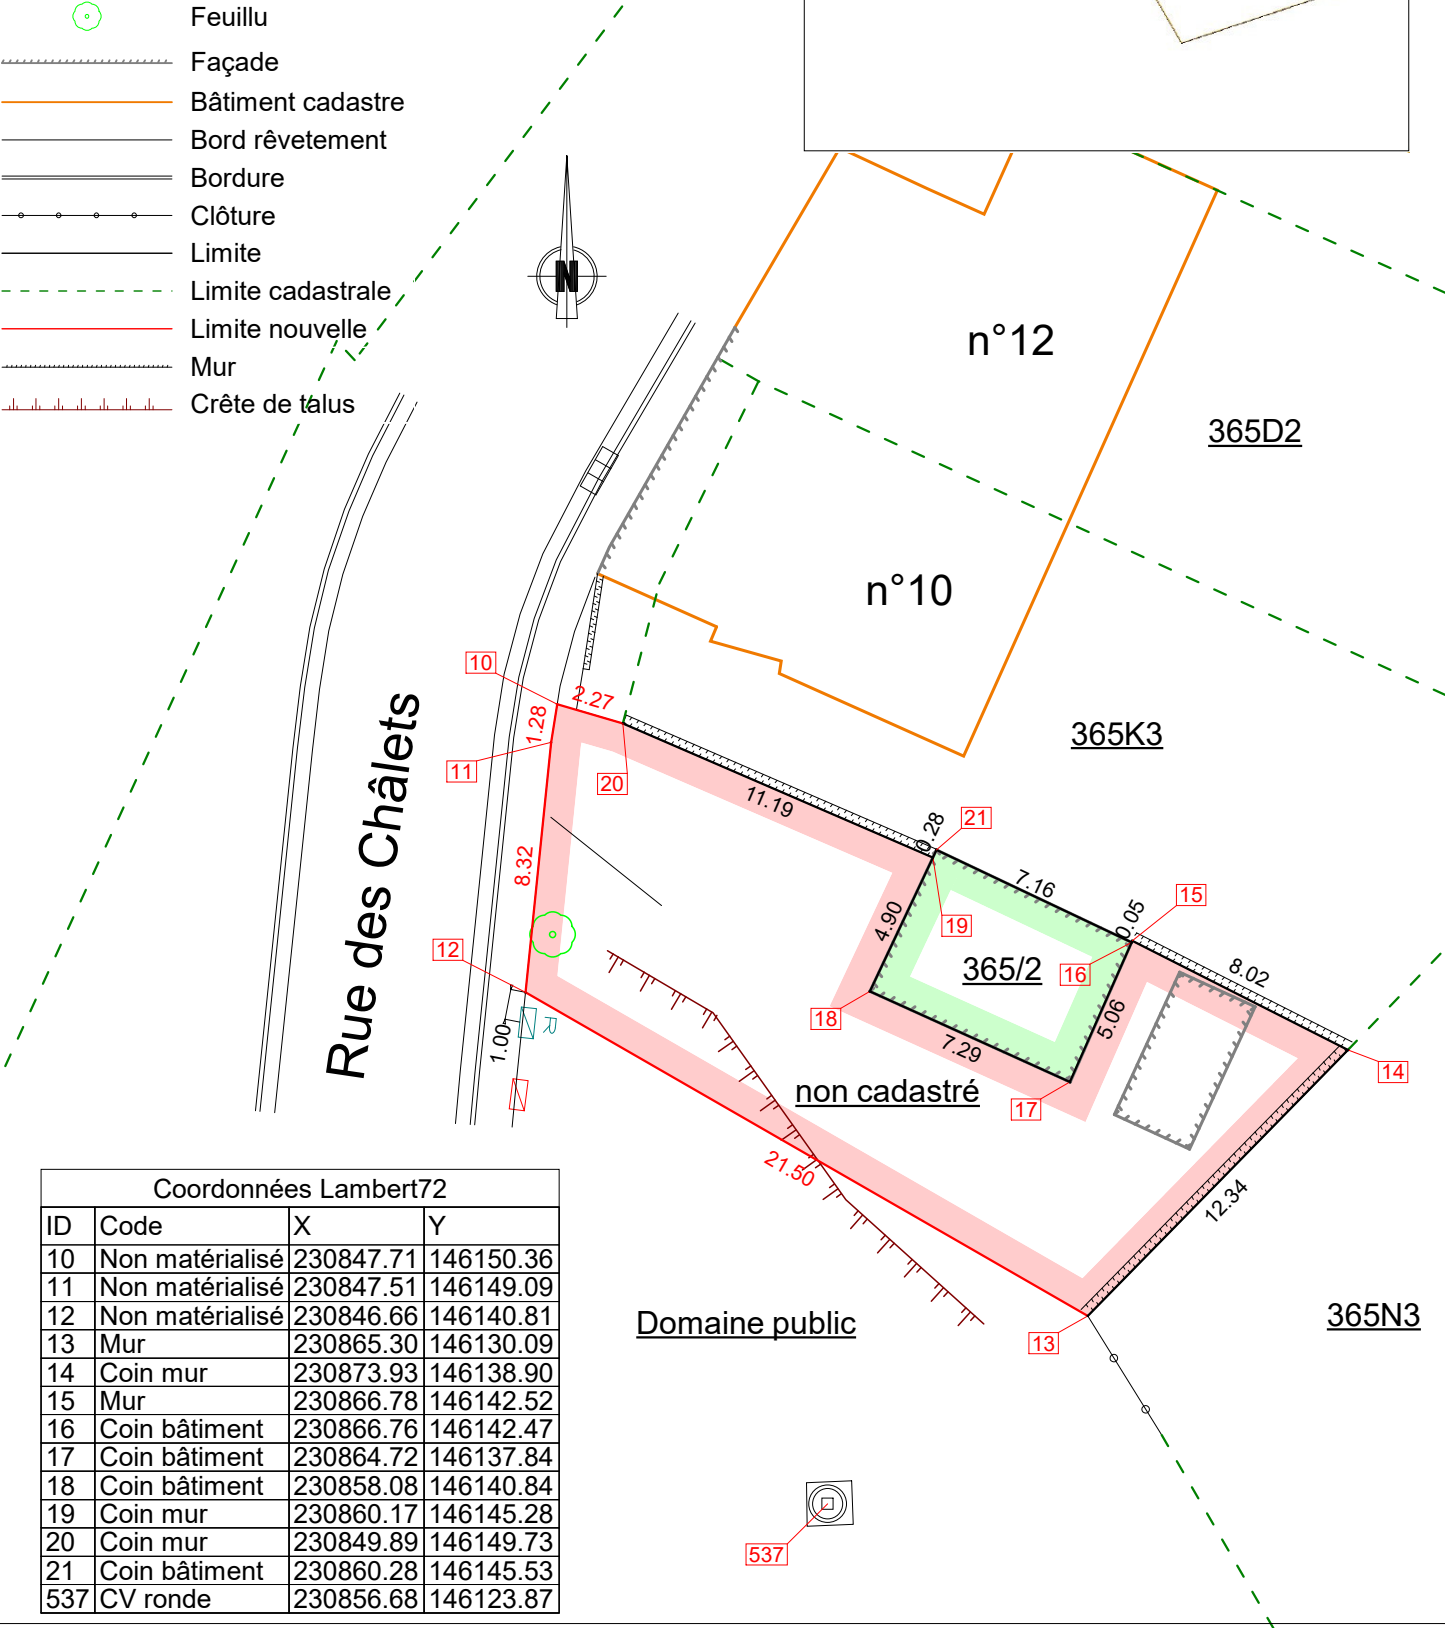

Coordonnées Lambert72			
ID	Code	X	Y
10	Non matérialisé	230847.71	146150.36
11	Non matérialisé	230847.51	146149.09
12	Non matérialisé	230846.66	146140.81
13	Mur	230865.30	146130.09
14	Coin mur	230873.93	146138.90
15	Mur	230866.78	146142.52
16	Coin bâtiment	230866.76	146142.47
17	Coin bâtiment	230864.72	146137.84
18	Coin bâtiment	230858.08	146140.84
19	Coin mur	230860.17	146145.28
20	Coin mur	230849.89	146149.73
21	Coin bâtiment	230860.28	146145.53
537	CV ronde	230856.68	146123.87