

Num. rapport: **20230001106-V.1**

EXEMPLAIRE ORIGINAL

**RAPPORT DU CONTRÔLE DE CONFORMITÉ : INSTALLATION ÉLECTRIQUE BT & TBT DOMESTIQUE****GENERALITE**

Type d'installation: Extension/Modification

Lieu d'inspection: Rue du Vieux Saule 75, 6240 Farciennes

Référence: Livre I Chapitre 6.4., Livre I Section 8.2.2., Livre 1 Section 8.2.1

Date d'inspection: 20/01/2023

Inspecteur: Joshua STROOBANTS

Propriete de: Cannistraro Manon

Pers.Cont.:

Nature de l'extension/modification:

Type de locaux: Maison

Type d'inspection: Contrôle de conformité avant mise en usage

Autres Reglements:

Prochain contrôle au plus tard le: **20/01/2048** ou dans un délai de: 299 mois

Installateur: Ruxom Energy sprl

T.V.A.: BE0567880362

tel.:

Documents de référence:

**DETAILS DU POINT DE FOURNITURE**

Nom de l'entreprise distributrice d'électricité: ORES

Numero EAN: /

Compteur:

1SAG1100300112

Marque: SAGEMCOM

Nature du courant: Alternatif

Index I: 1771.400

Index II: 2124.258

Raccordement: Souterrain ou aérien (Ondergronds of bovengronds)

Tension de serv.: 2x230V

I max. instal.: 40A

Liaison comptage-coffre de repart.

Type de cable: EXVB

Prot. princ. branchement: aut. 2p 40A

Nombre de cond.: 2

Section: 10 mm<sup>2</sup>**CONTROLES VISUELS - MESURES - ESSAIS**

Schémas conformes et signés: OUI

Description Installation:

☒ voir les schemas en annexe

Installation executee conformement aux schemas: en ordre

Inventaire des influences externes present et signe: en ordre

Protection contre les chocs electriques:

Différentiels essaie par bouton test: en

ordre

Contrôle des boucles de défaut: en ordre

Electrode de terre:

type: piquets

Continuite PE et liaison equipotentielle: en ordre

Matériel et influences externes: en ordre

Inter.Diff.General: 2p 40A/300mA

Scellé par plombage: p.a

Pas encore places: salle de bains, Installation encore en travaux lors de notre passage, Maison en travaux lors de la visite, Plaques de finition interrupteurs &amp; prises, Eclairages,

Nombre de tableaux: 1

Adéquation entre les dispositifs de protection et la section des conducteurs: En ordre

Contrôle visuel du matériel fixe ou à poste fixe dangereux: En ordre

Adéquation entre le différentiel et la valeur de la resistance de dispersion de terre: En ordre

☒ schema unifilaire et schema de position ont ete signes pour approbation

Etat du matériel électrique (fixation, dégradation...): en ordre

Contact direct: en ordre

Contact indirect: en ordre

Resist. d'isolement general: 27.3 Mohm

Section: 16 mm<sup>2</sup>

Resistance de dispersion: 18.22 Ohm

Diff. supplém.: 2p 40A/30mA

Nombre de circuits terminaux: 13

Contrôle visuel du matériel mobile à poste fixe dangereux: Pas d'application

**CONCLUSION****L'INSTALLATION EST CONFORME**

L'installation électrique est conforme aux prescriptions du Livre 1 concernant les installations électriques à basse tension et à très basse tension et peut être mise en service. La prochaine visite de contrôle est à effectuer dans le délai prescrit par le Livre 1 (voir ci-dessus).

Pour le Directeur Technique,

L'inspecteur,

**CONSTATATIONS**

Note (N) - Remarque (O) - Infraction au Livre 1 (I) - Dérogation (D) - les numéros réfèrent aux infractions standardisées

N11() - Sauf stipulation contraire, les appareils et machines raccordés à l'installation fixe, ne font pas partie de l'inspection..

N12() - Le présent contrôle porte sur les parties aisément accessibles et visibles de l'installation et exclu les parties cachées tel que les cloisons, les faux-plafonds, etc.

N13() - Sauf stipulation contraire, l'examen porte exclusivement sur l'état et le bon fonctionnement de l'installation. Sa conception sort du cadre de la mission.

L'inspecteur certifie avoir suivi toutes les étapes de la check-list: OUI


Num. rapport: **20230001106-V.1**

EXEMPLAIRE ORIGINAL

**CONSEILS/REMARQUES:****Suivant la sous-section 6.4.6.4.b.7. du Livre 1, il est obligatoire de rappeler :**

- a) l'obligation de conserver le rapport dans le dossier de l'installation électrique ;
- b) l'obligation de renseigner dans le dossier toute modification intervenue dans l'installation électrique ;
- c) l'obligation d'aviser immédiatement le fonctionnaire préposé à la surveillance du Service public fédéral ayant l'Energie dans ses attributions de tout accident survenu aux personnes et dû, directement ou indirectement, à la présence d'installations électriques.

Livre 1: RGIE approuvé (ou introduit) par l'arrêté royal du 08/09/2019.

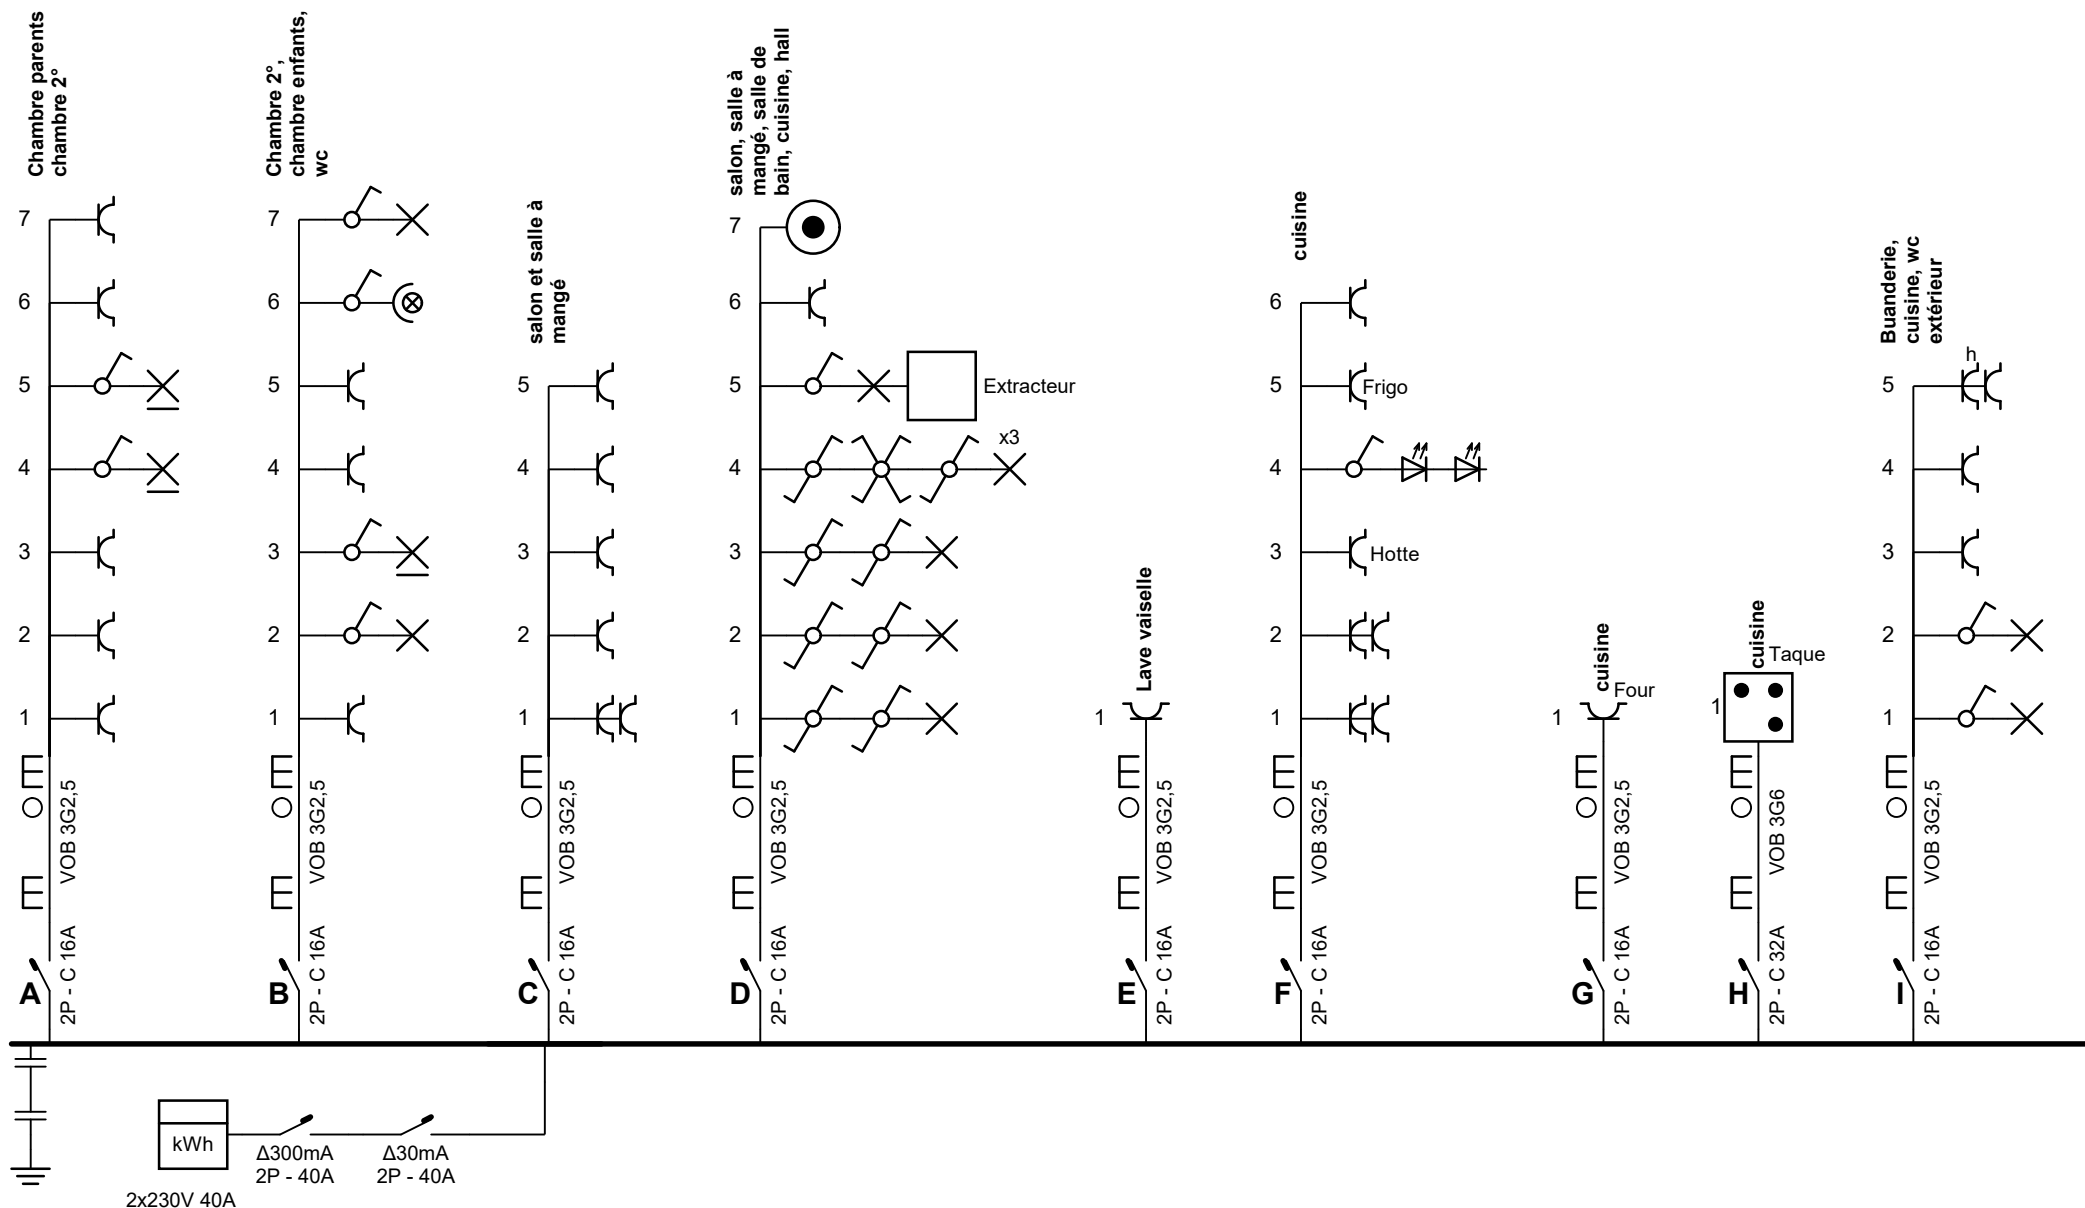

Installation contrôlée par :  
Installatie gecontroleerd door:  
Avenue Eiffel 8 - 1300 Wavre  
010/280 577  
015/860 460



Inspecteur: STROOBANTS Joshua

Date / Datum :

PV n° :

Signature / Handtekening :

*Handwritten signature*

#### Adresse de l'installation électrique

Cannistraro Manon  
Rue du Vieux Saul 75  
6240 Farciennes  
Tél.: - GSM: -  
Fax: -  
e-mail: -


*Handwritten signature*

#### Installateur

Gera-Tech Srl  
Rue du Braquet 102  
6061 Montignies Sur Sambre  
Tél.: - GSM: 0486 04 16 77  
Fax: -  
e-mail: fia@gera-tech.be  
BE0567 880 362



p. 1/6  
Schéma unifilaire

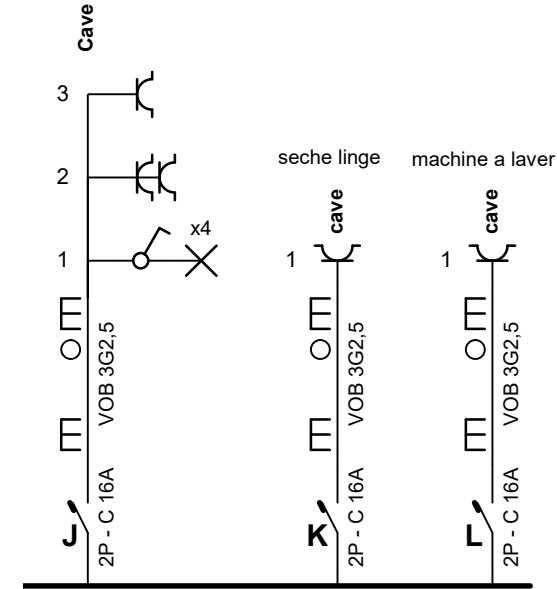

Installation contrôlée par :  
Installatie gecontroleerd door :  
Avenue Eiffel 8 - 1300 Wavre  
010/280 577  
015/860 460



Inspecteur: STROOBANTS Joshua

Date / Datum :

PV n° :

Signature / Handtekening :

Adresse de l'installation électrique


Cannistraro Manon  
Rue du Vieux Saul 75  
6240 Farciennes  
Tél.: - GSM: -  
Fax: -  
e-mail: -

Installateur

Gera-Tech Srl  
Rue du Braquet 102  
6061 Montignies Sur Sambre  
Tél.: - GSM: 0486 04 16 77  
Fax: -  
e-mail: fia@gera-tech.be  
BE0567 880 362



p. 2/6  
Schéma unifilaire

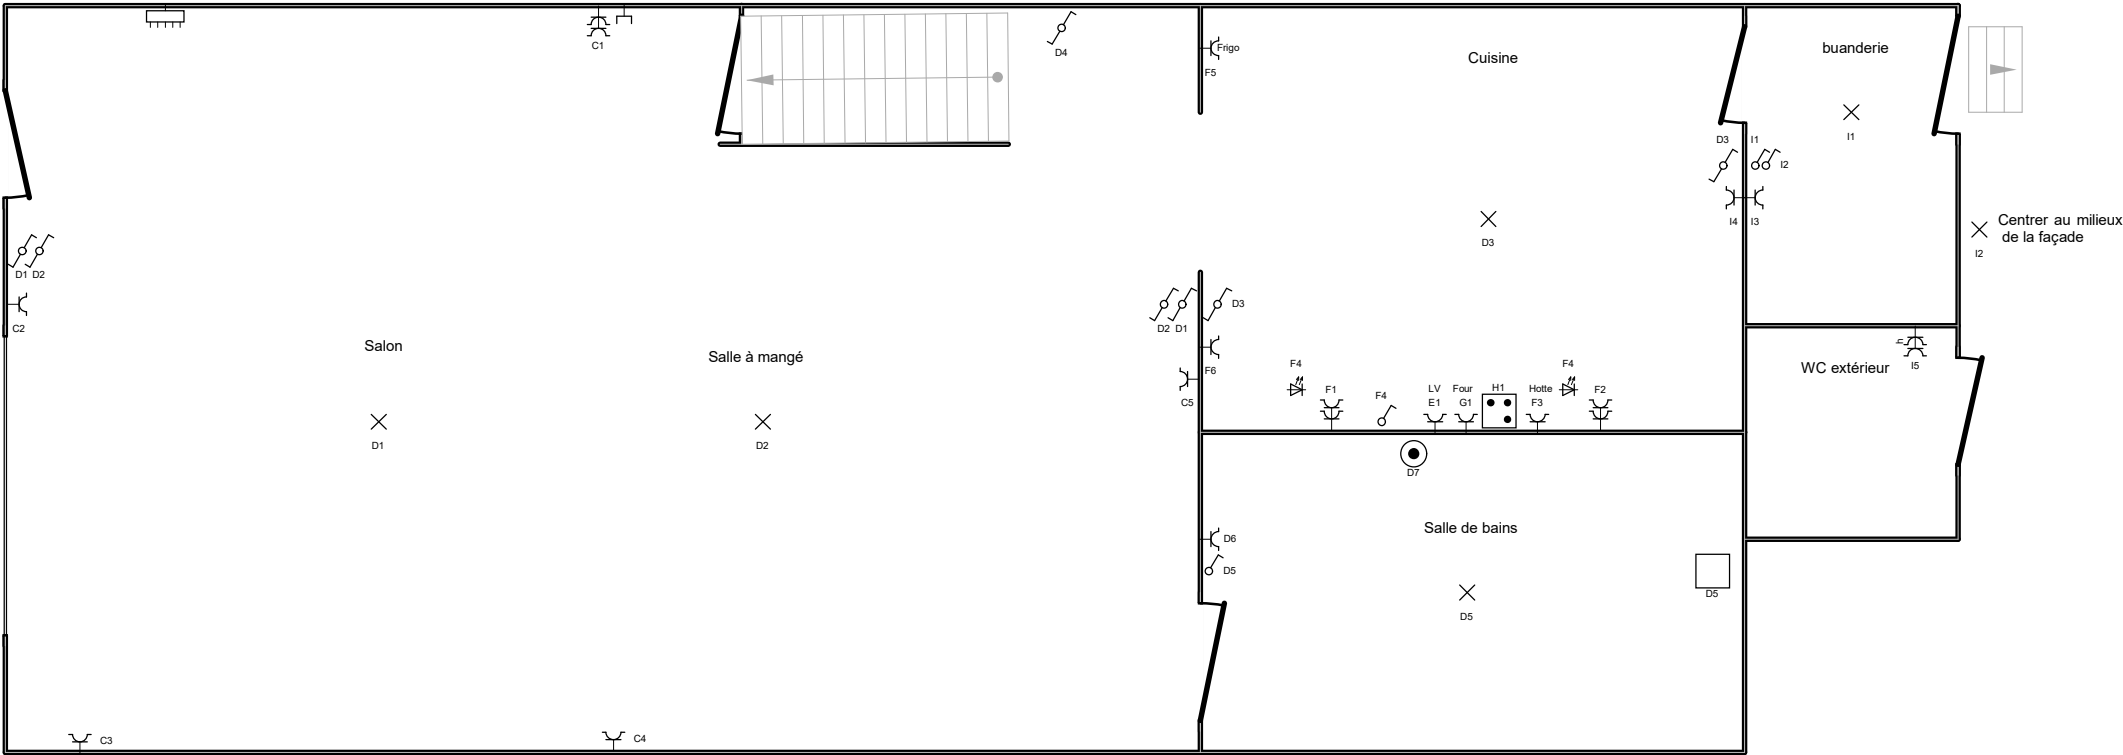

Installation contrôlée par :  
Installatie gecontroleerd door :  
Avenue Eiffel 8 - 1300 Wavre  
010/280 577  
015/860 460



Inspecteur: STROOBANTS Joshua

Date / Datum :

PV n° :

Signature / Handtekening :

## Rez

### Adresse de l'installation électrique


Cannistraro Manon  
Rue du Vieux Saul 75  
6240 Farcienne  
Tél.: - GSM: -  
Fax: -  
e-mail: -

### Installateur

Gera-Tech Srl  
Rue du Braquet 102  
6061 Montignies Sur Sambre  
Tél.: - GSM: 0486 04 16 77  
Fax: -  
e-mail: fia@gera-tech.be  
BE0567 880 362



p. 3/6  
Schéma de position

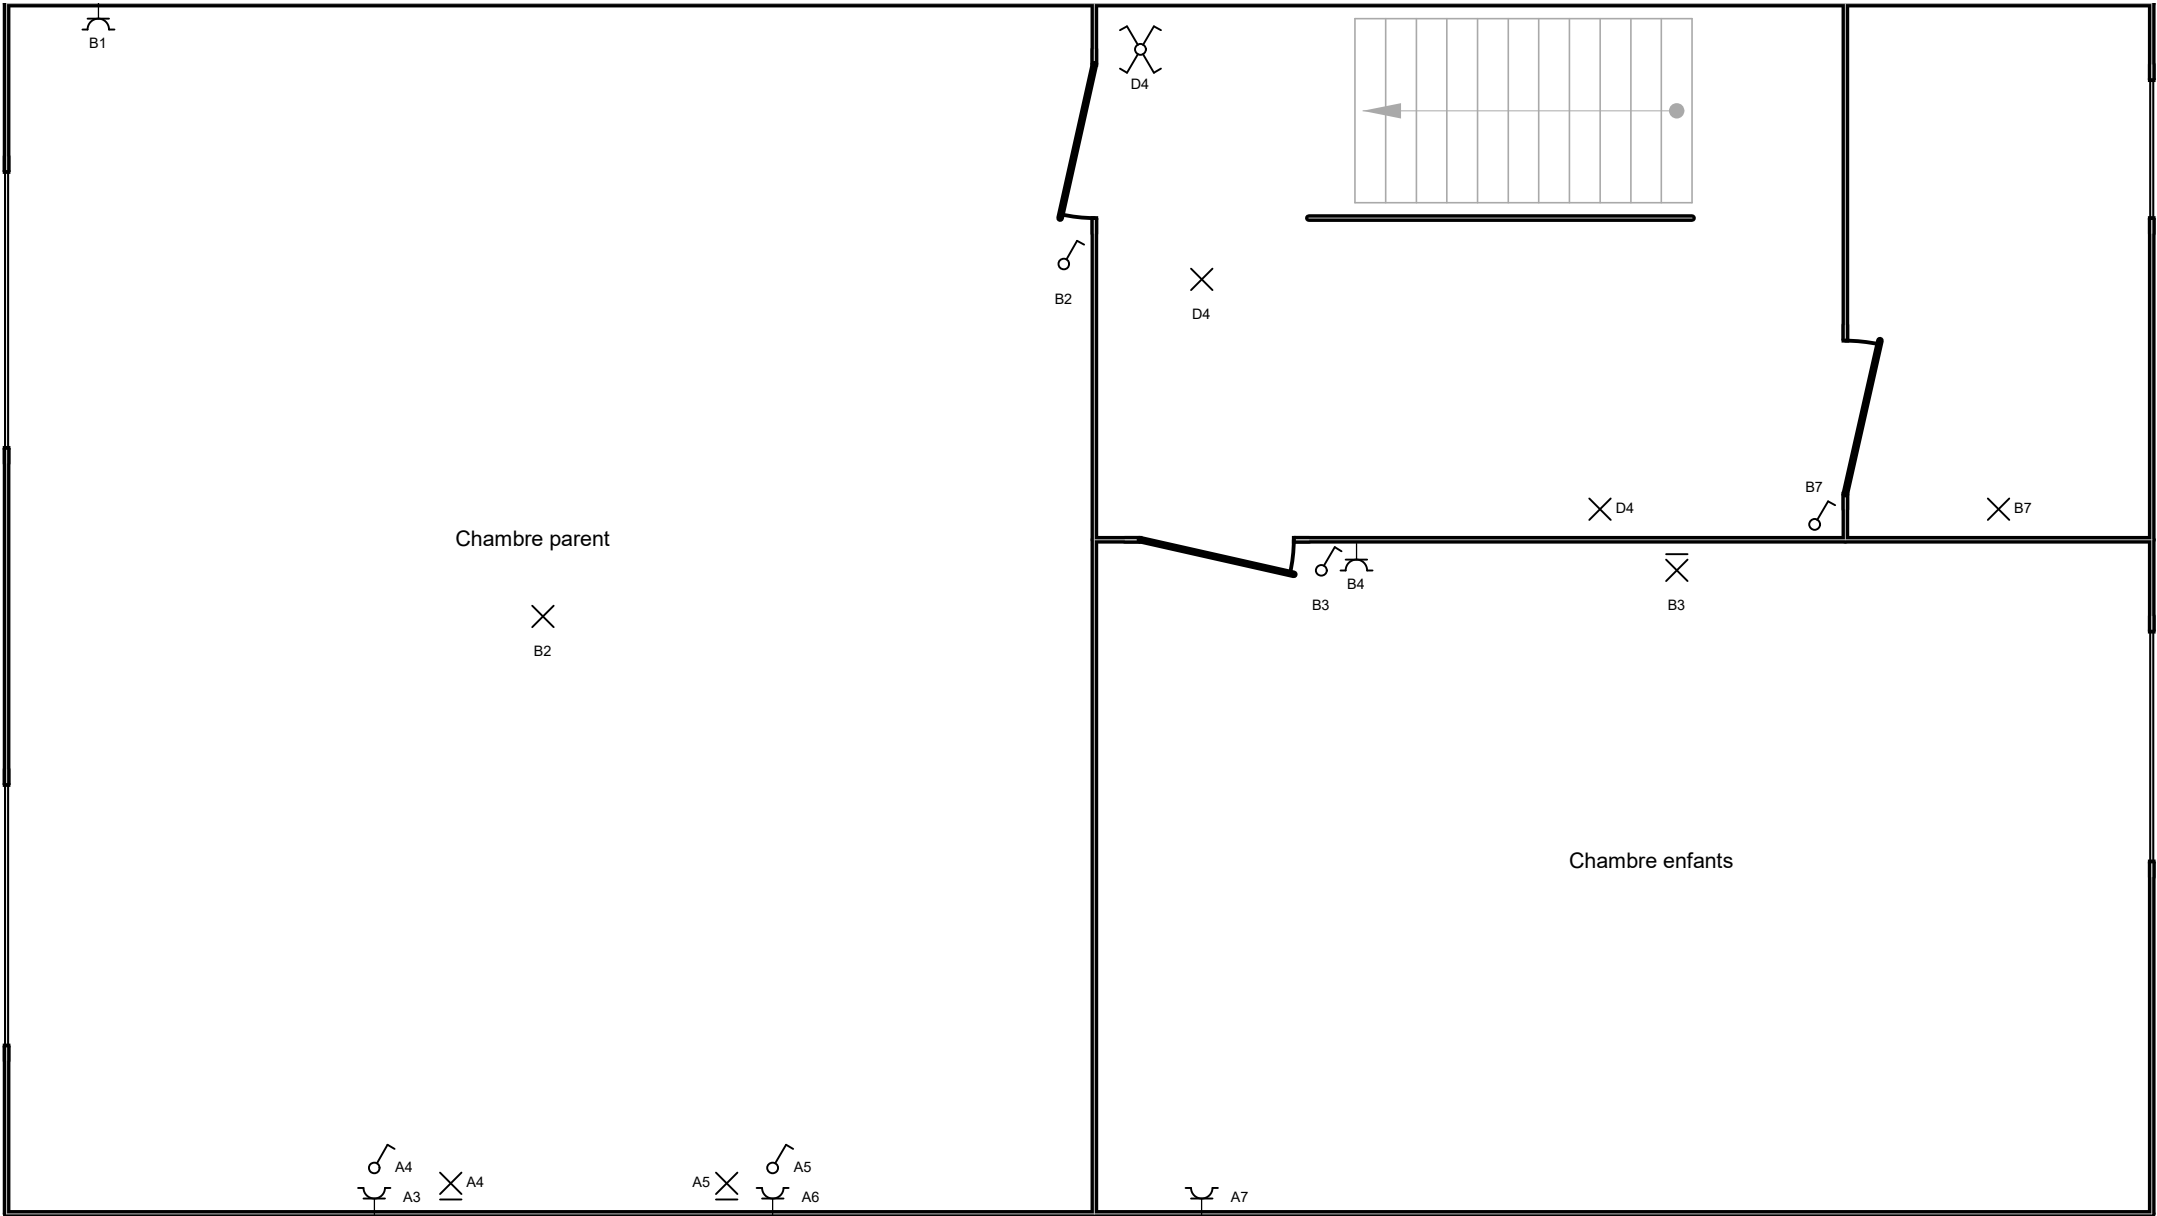

1° étage

Adresse de l'installation électrique

Cannistraro Manon  
Rue du Vieux Saul 75  
6240 Farcienne  
Tél.: - GSM: -  
Fax: -  
e-mail: -

*[Handwritten signature]*

Installateur

Gera-Tech Srl  
Rue du Braquet 102  
6061 Montignies Sur Sambre  
Tél.: - GSM: 0486 04 16 77  
Fax: -  
e-mail: fia@gera-tech.be  
BE0567 880 362



p. 4/6  
Schéma de position

Ruxom Energy SRL

Installation contrôlée par :  
Installatie gecontroleerd door :  
Avenue Eiffel 8 - 1300 Wavre  
010/280 577  
015/860 460




Inspecteur: STROOBANTS Joshua

Date / Datum :

PV n° :

Signature / Handtekening :

*[Handwritten signature]*

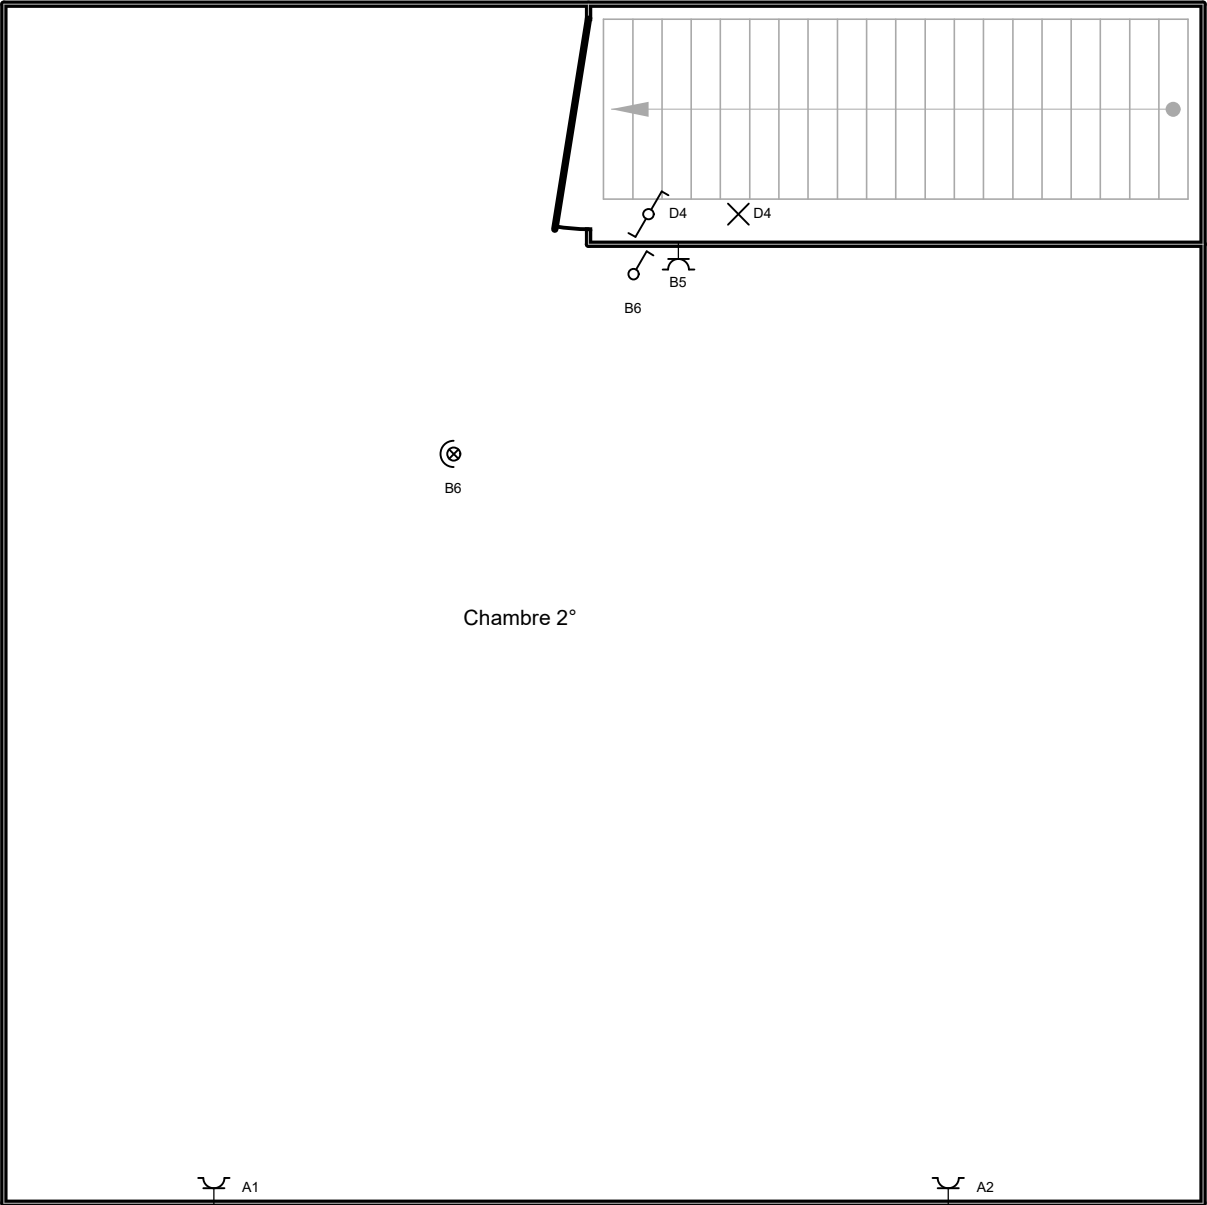

Installation contrôlée par :  
Installatie gecontroleerd door :  
Avenue Eiffel 8 - 1300 Wavre  
010/280 577  
015/860 460



Inspecteur: STROOBANTS Joshua

Date / Datum :  
PV n° :

Signature / Handtekening :

2° étage

Adresse de l'installation électrique


Cannistraro Manon  
Rue du Vieux Saul 75  
6240 Farcienne  
Tél.: - GSM: -  
Fax: -  
e-mail: -

Installateur

Gera-Tech Srl  
Rue du Braquet 102  
6061 Montignies Sur Sambre  
Tél.: - GSM: 0486 04 16 77  
Fax: -  
e-mail: fia@gera-tech.be  
BE0567 880 362



p. 5/6  
Schéma de position

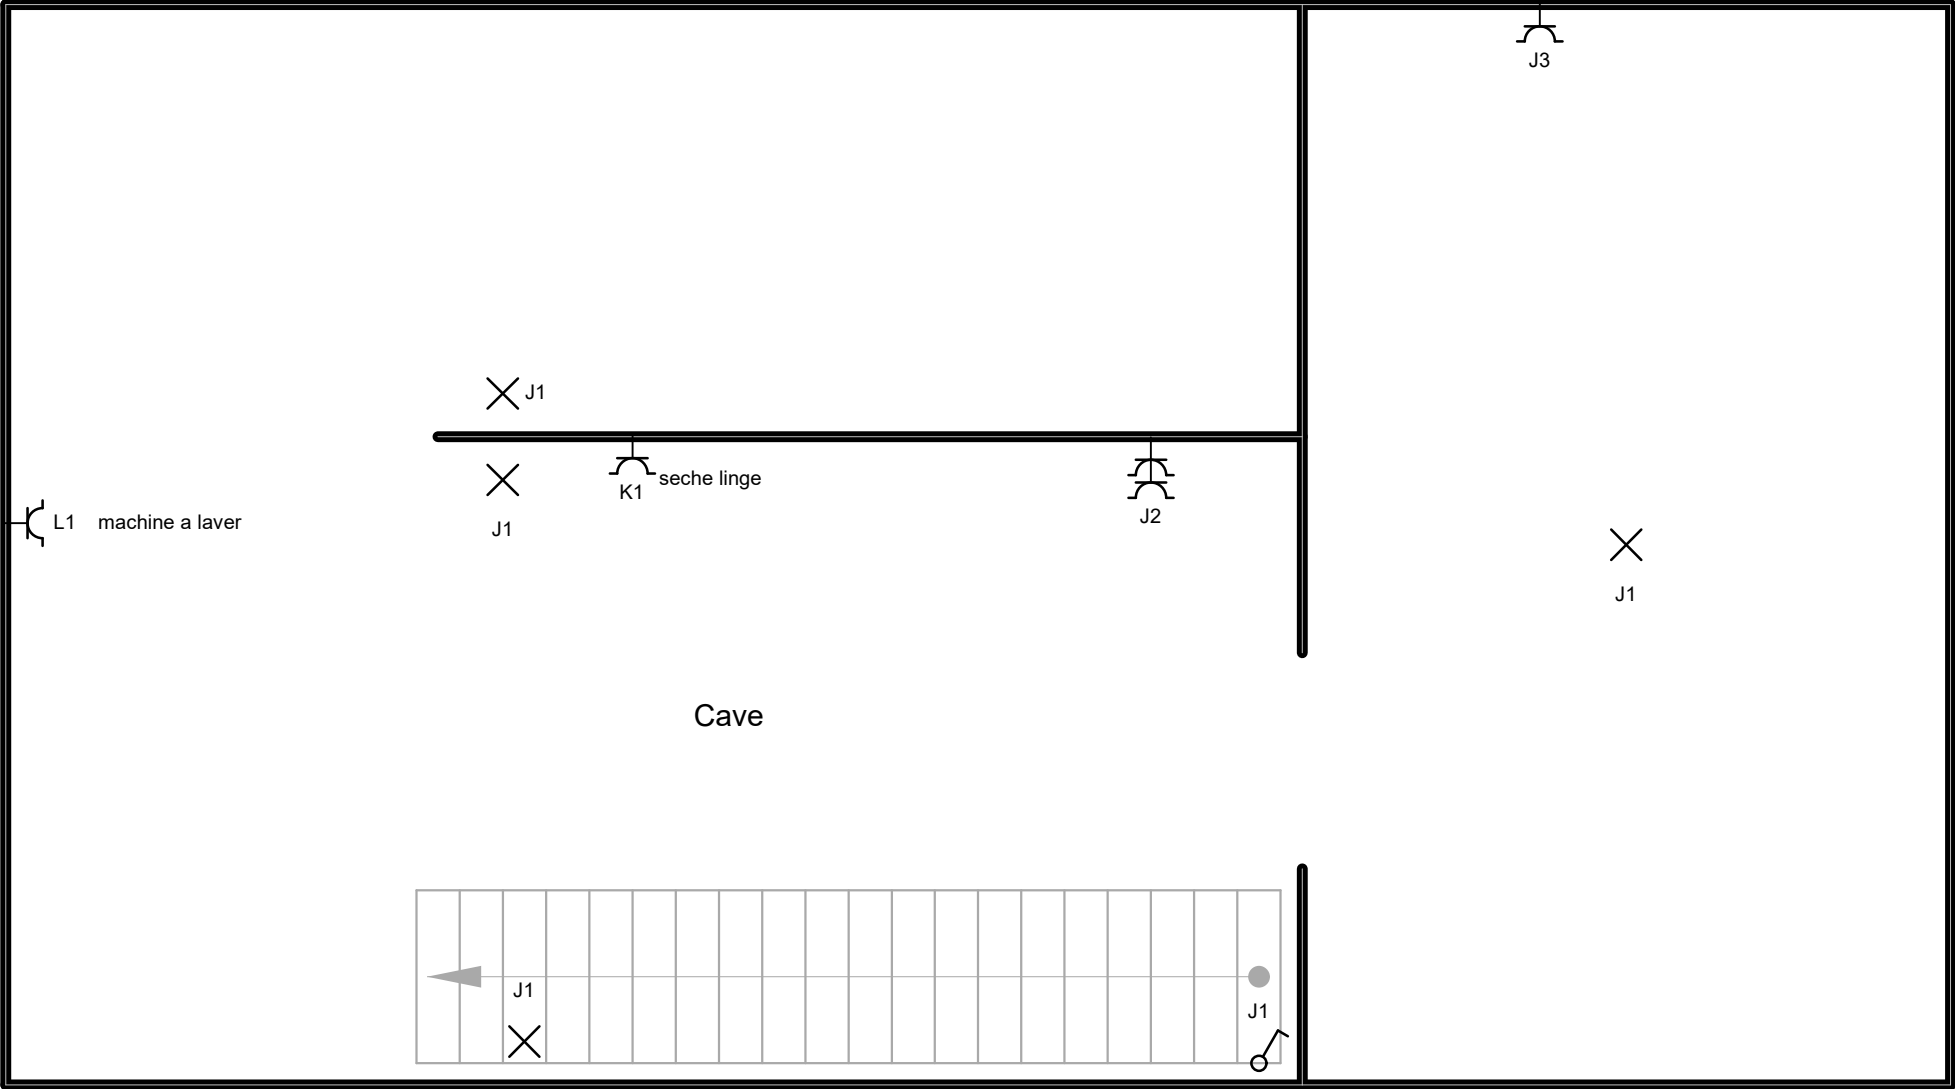

Installation contrôlée par :  
Installatie gecontroleerd door :  
Avenue Eiffel 8 - 1300 Wavre  
010/280 577  
015/860 460  
Inspecteur: STROOBANTS Joshua  
Date / Datum :  
PV n° :  
Signature / Handtekening :



*Handwritten signature*

**Cave**

**Adresse de l'installation électrique**  
Cannistraro Manon  
Rue du Vieux Saul 75  
6240 Farciennes  
Tél.: - GSM: -  
Fax: -  
e-mail: -



**Installateur**  
Gera-Tech Srl  
Rue du Braquet 102  
6061 Montignies Sur Sambre  
Tél.: - GSM: 0486 04 16 77  
Fax: -  
e-mail: fia@gera-tech.be  
BE0567 880 362



p. 6/6  
**Schéma de position**