


Quai Saint-Léonard 15/122

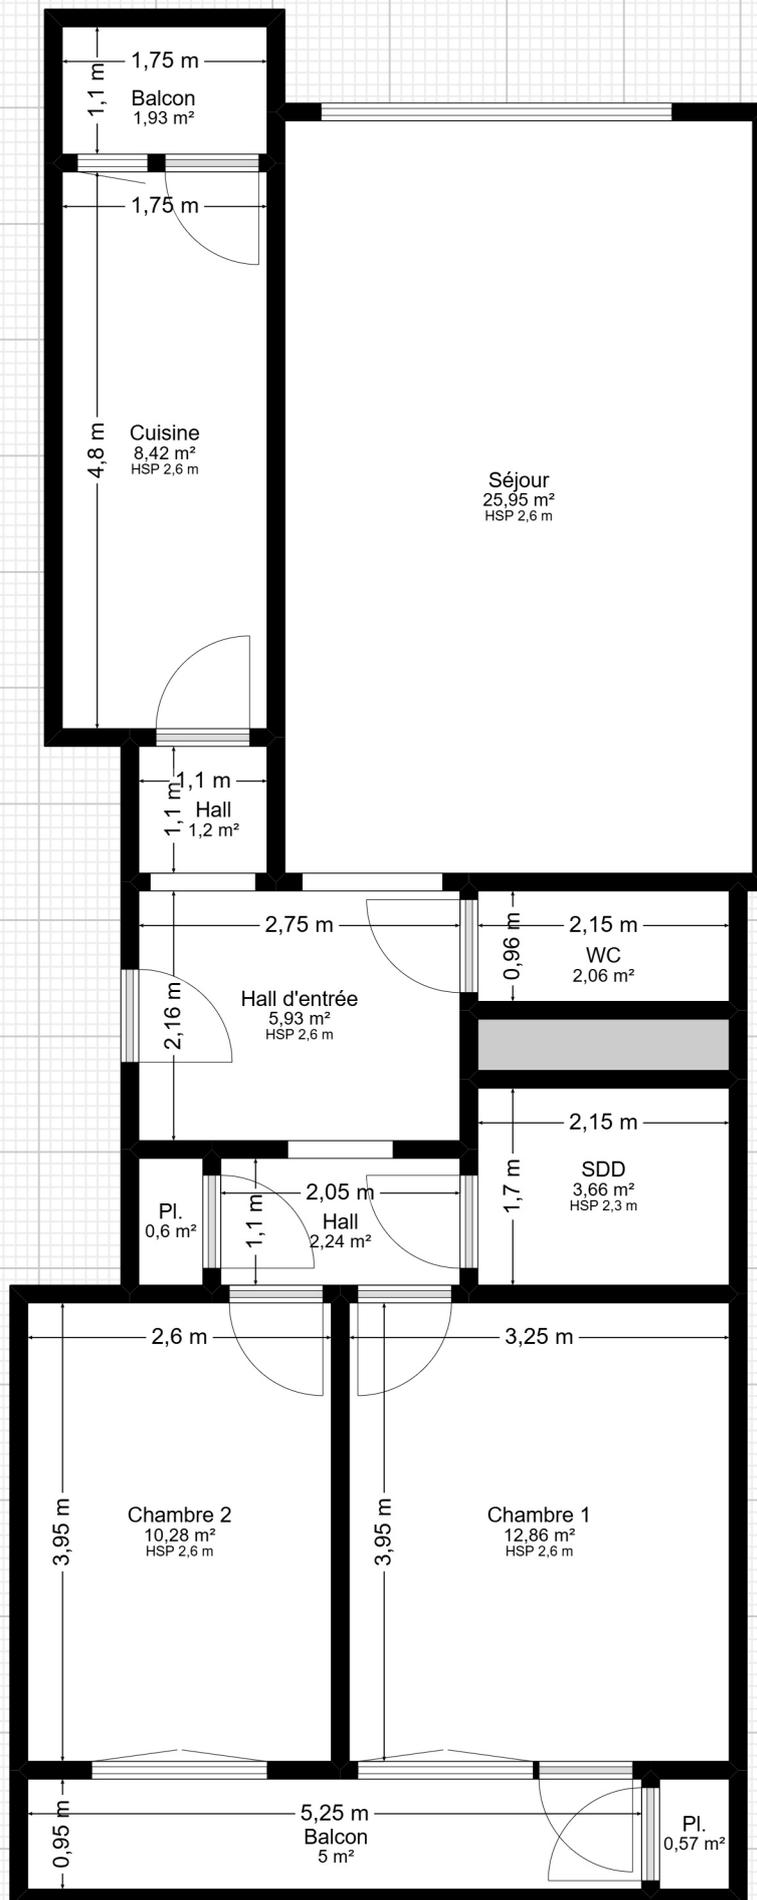

Plan fourni à titre indicatif.

└─┬─┘ 1m. 1/65 ème.