


Piercot 10/10

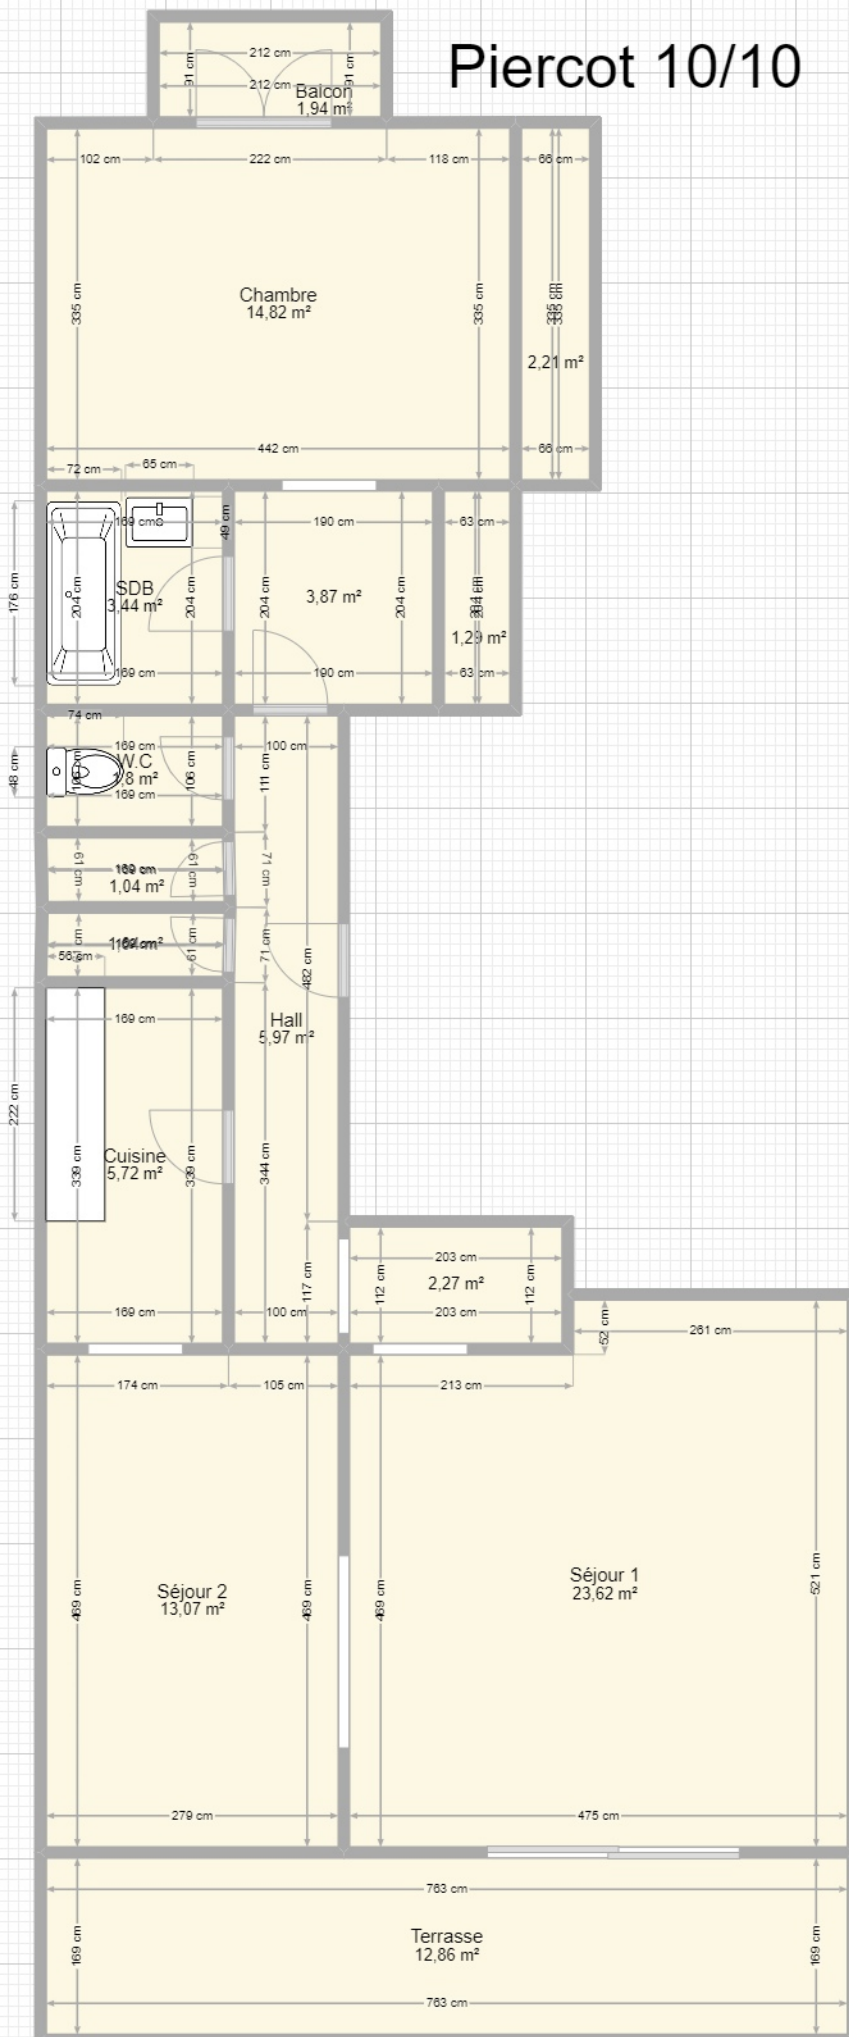

1 m. 1/72 ème.

Plan fourni à titre indicatif.