


Lotissement "Val des champs - Les Nozilles lot 46

Projet de construction d'une habitation à EGHEZEE

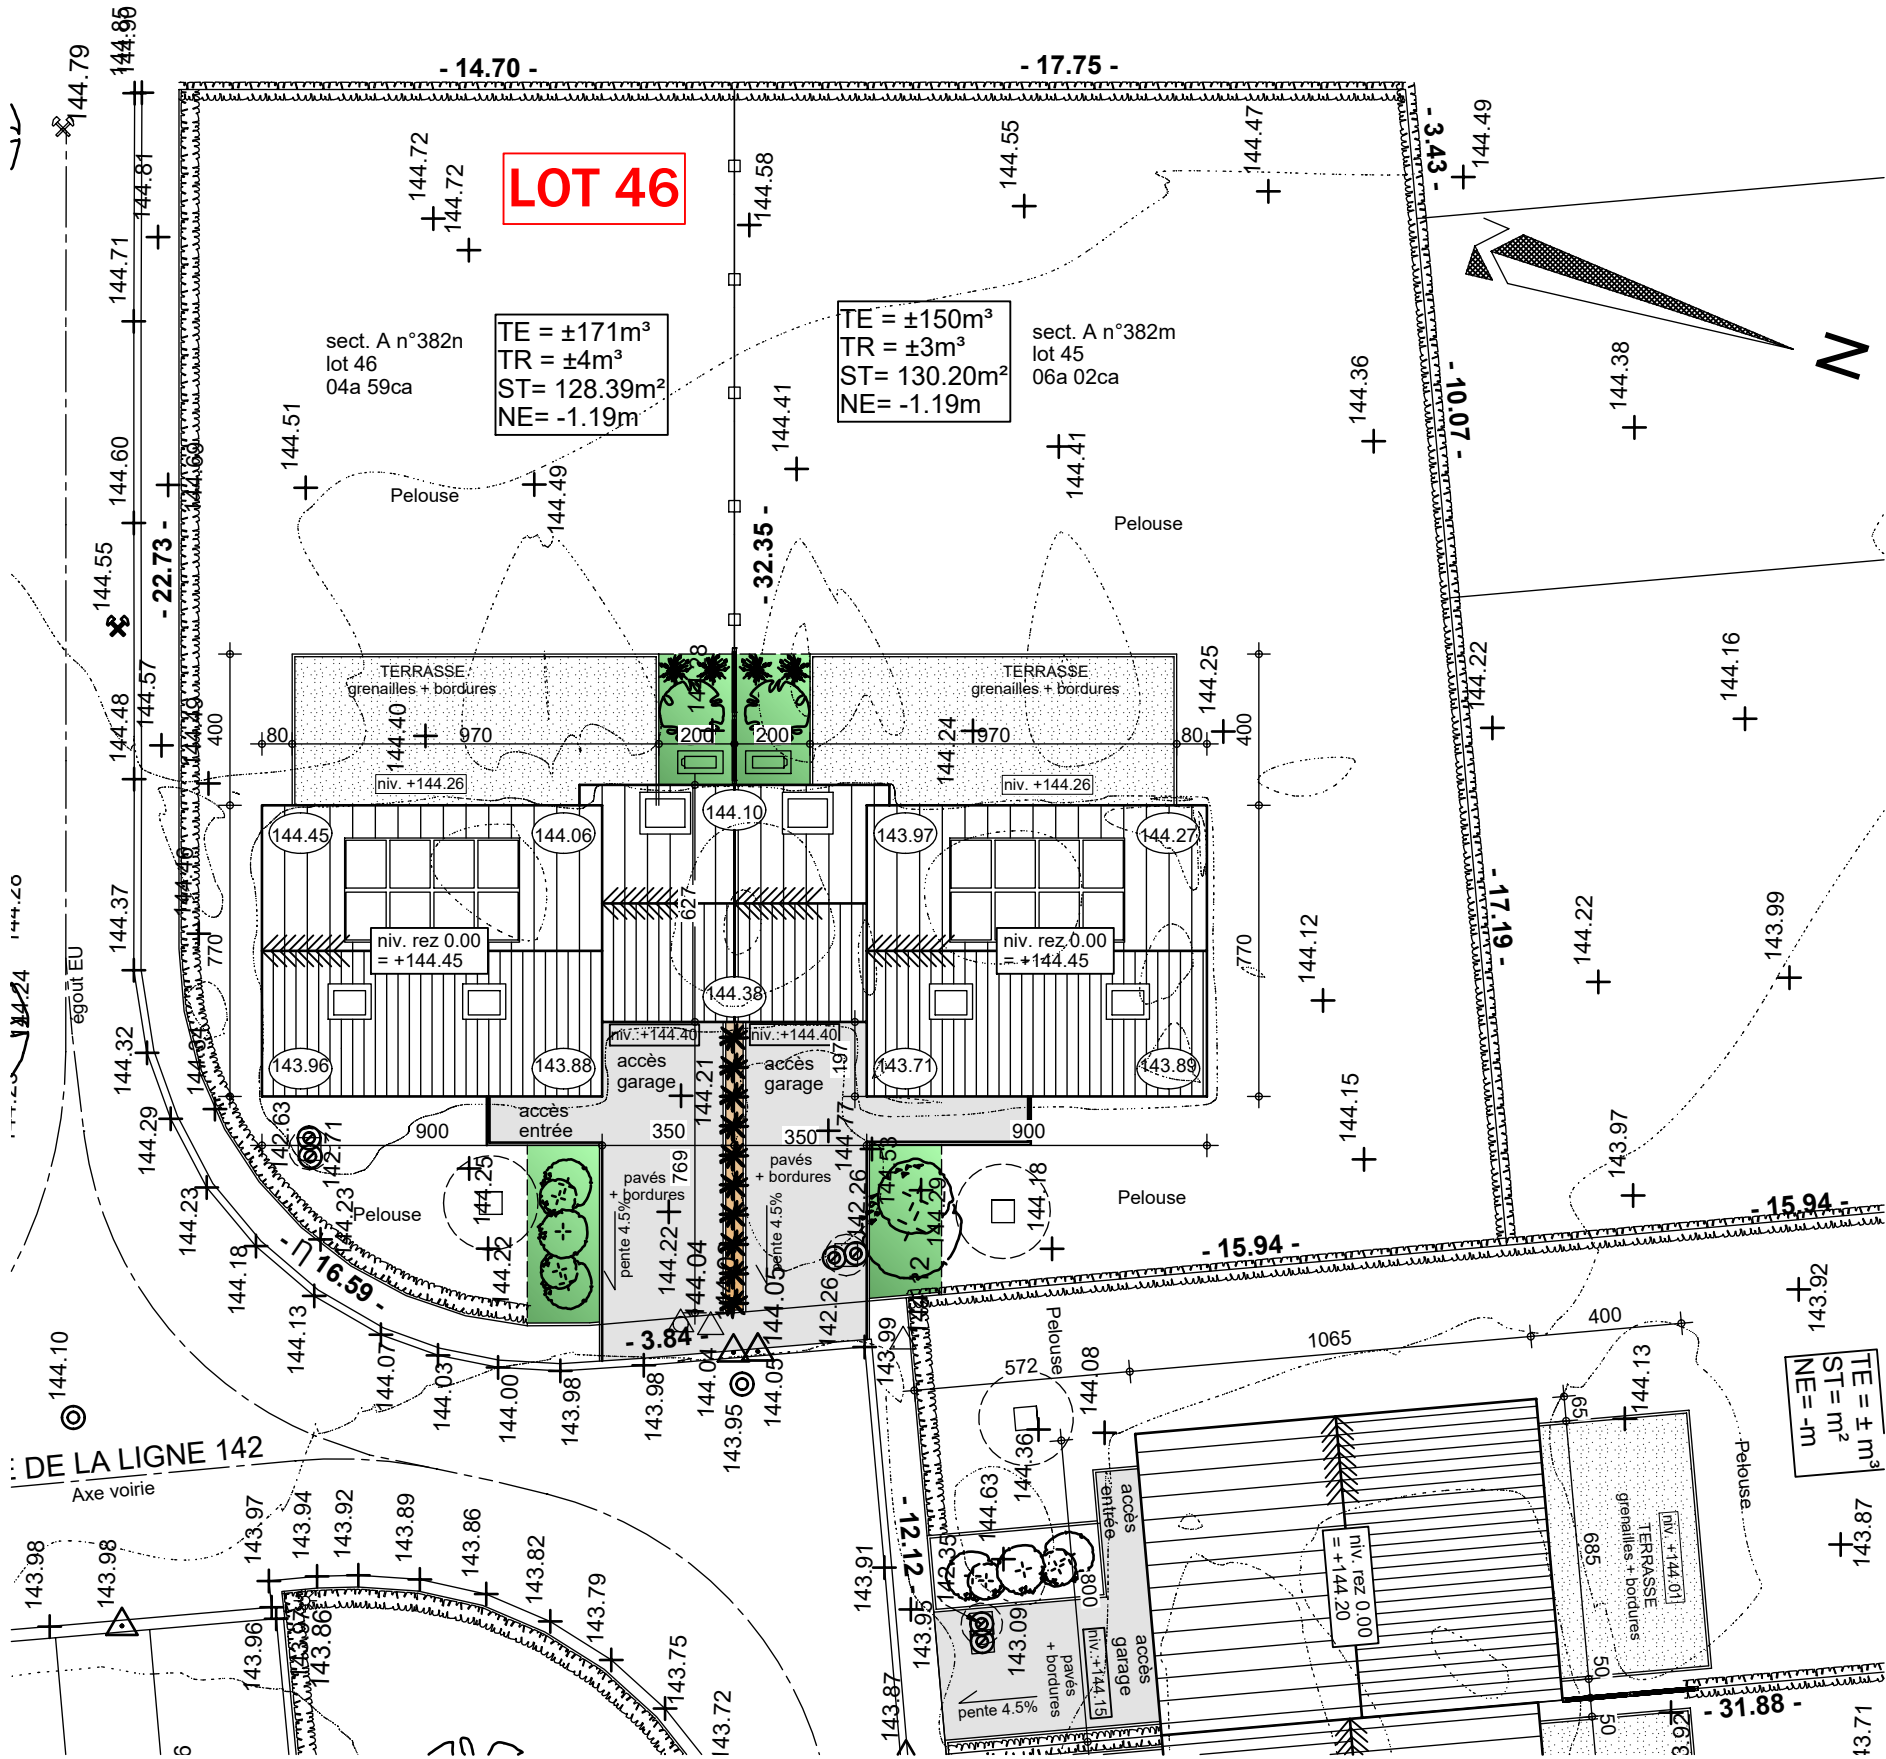

IMPLANTATION




AP-TP-LES NOZILLES-lot 46-44534-02-EXT/DERE	
Date :	24/03/2025
Echelle :	1/200


Le présent projet reste la propriété de la S.A. THOMAS & PIRON. Il est protégé par la législation en matière de création et ne peut en aucun cas faire l'objet d'une copie même partielle sans l'autorisation de l'auteur.

Lotissement "Val des champs - Les Nozilles lot 46

Projet de construction d'une habitation à EGHEZEE

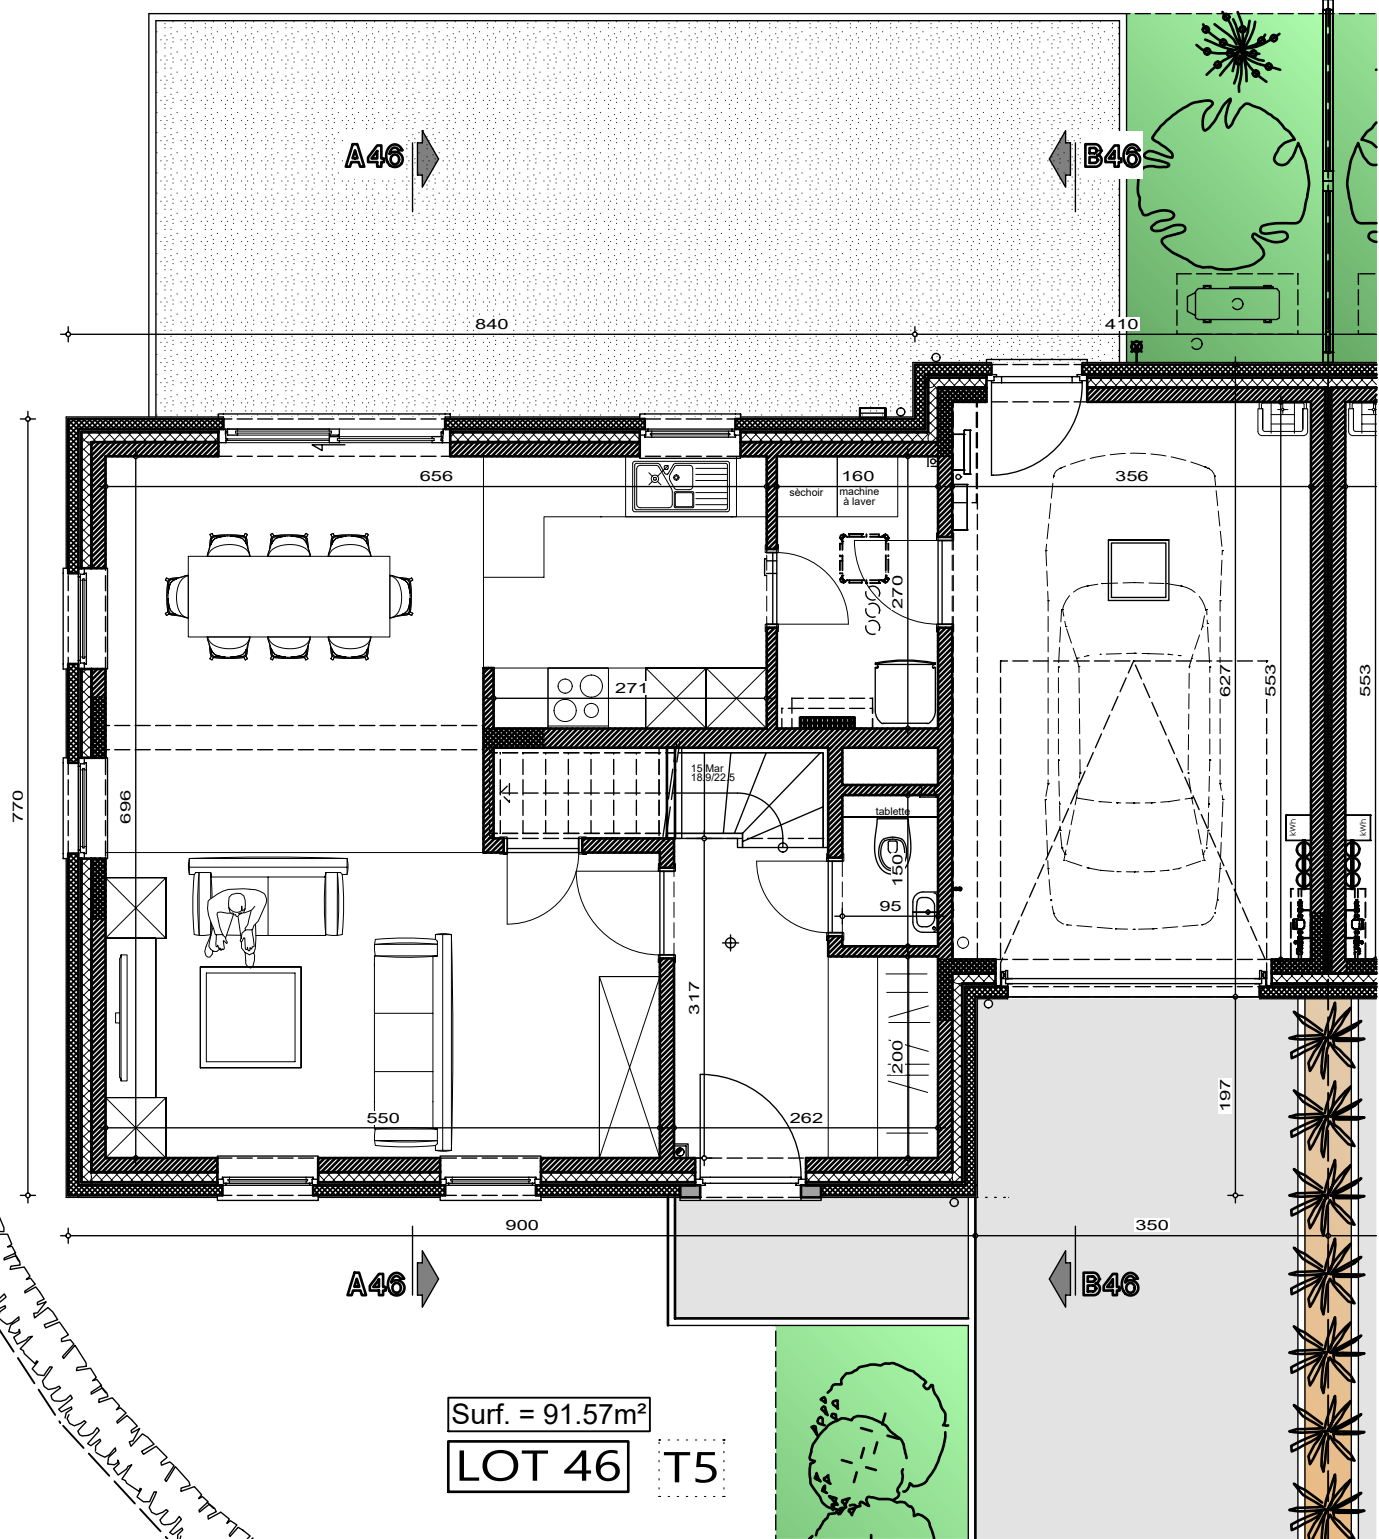

PLAN REZ-DE-CHAUSSE

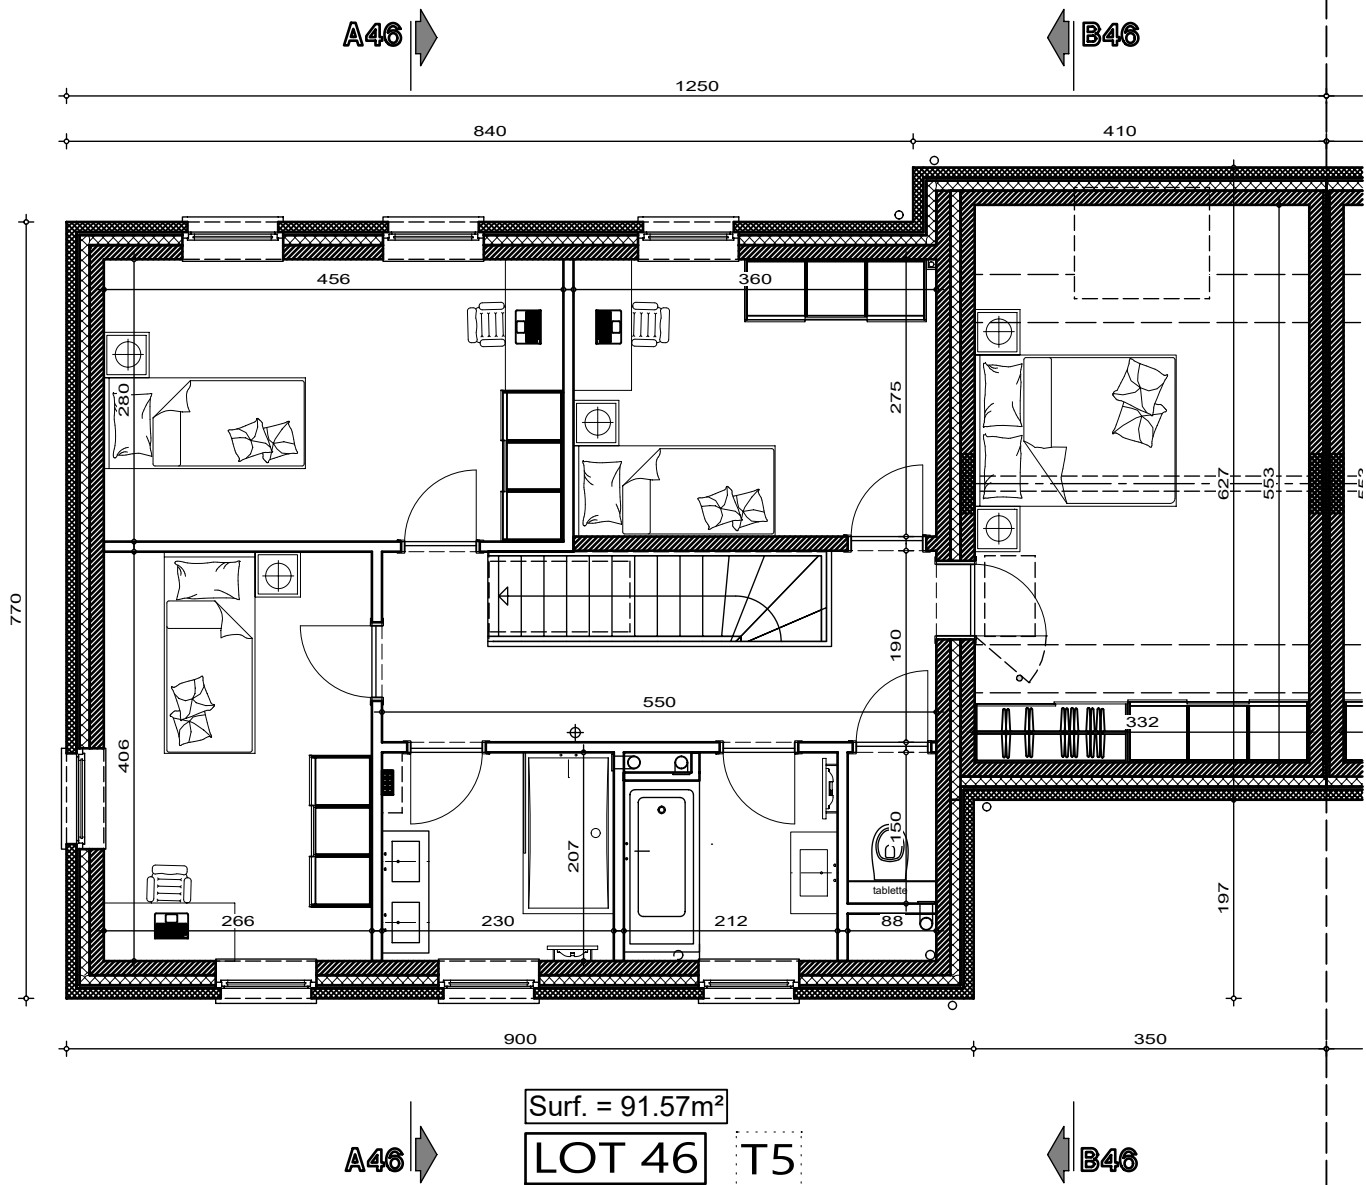

PLAN ETAGE




AP-TP-LES NOZILLES-lot 46-44534-02-EXT/DERE	
Date :	24/03/2025
Echelle :	1/75


Le présent projet reste la propriété de la S.A. THOMAS & PIRON. Il est protégé par la législation en matière de création et ne peut en aucun cas faire l'objet d'une copie même partielle sans l'autorisation de l'auteur.

Lotissement "Val des champs - Les Nozilles lot 46

Projet de construction d'une habitation à EGHEZEE

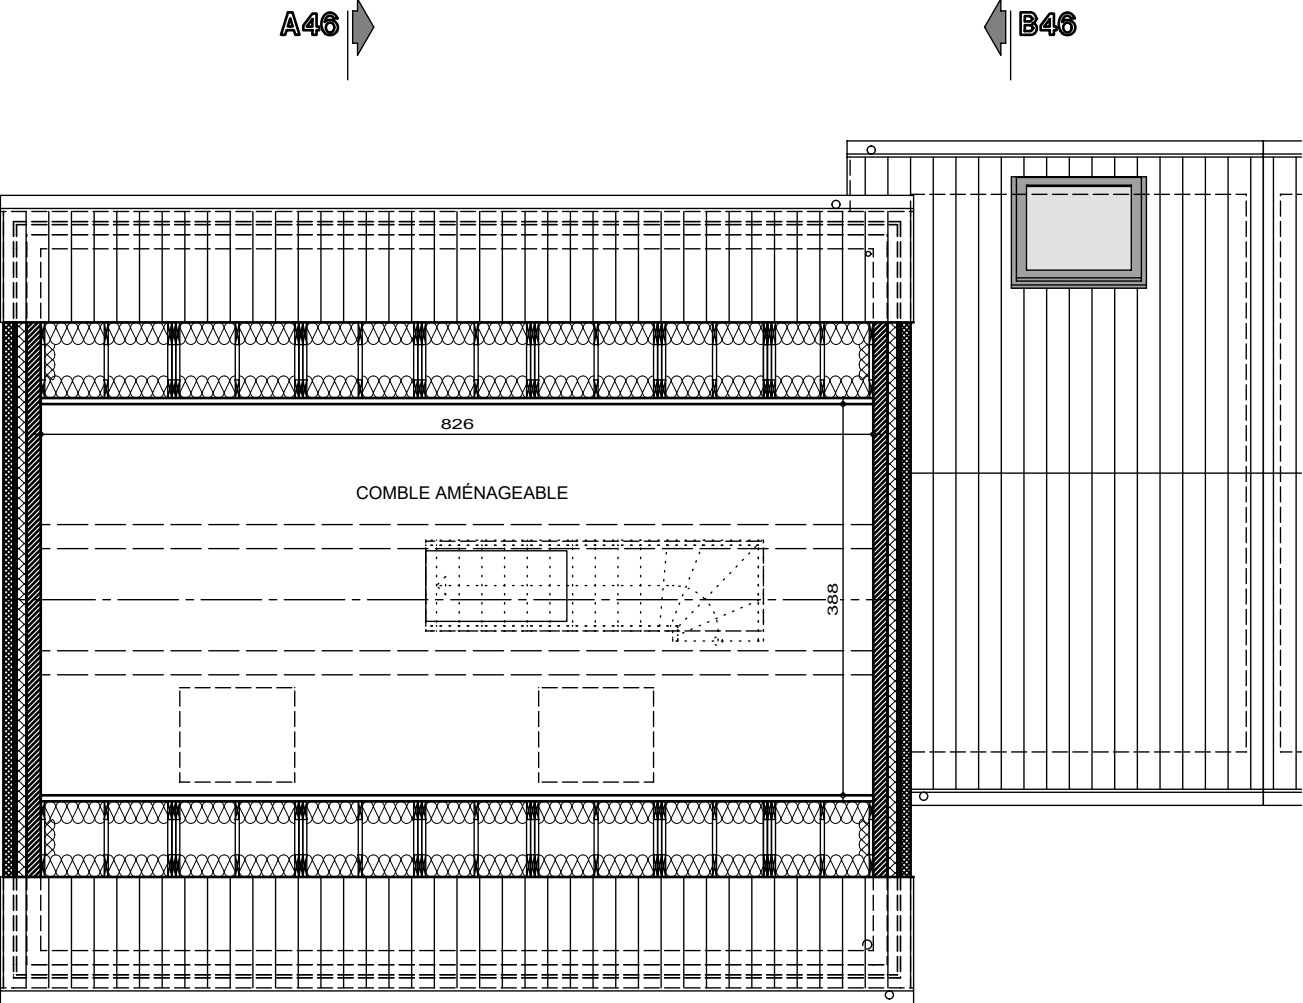

Surf. = 34.80m²
LOT 46 T5
PLAN COMBLES

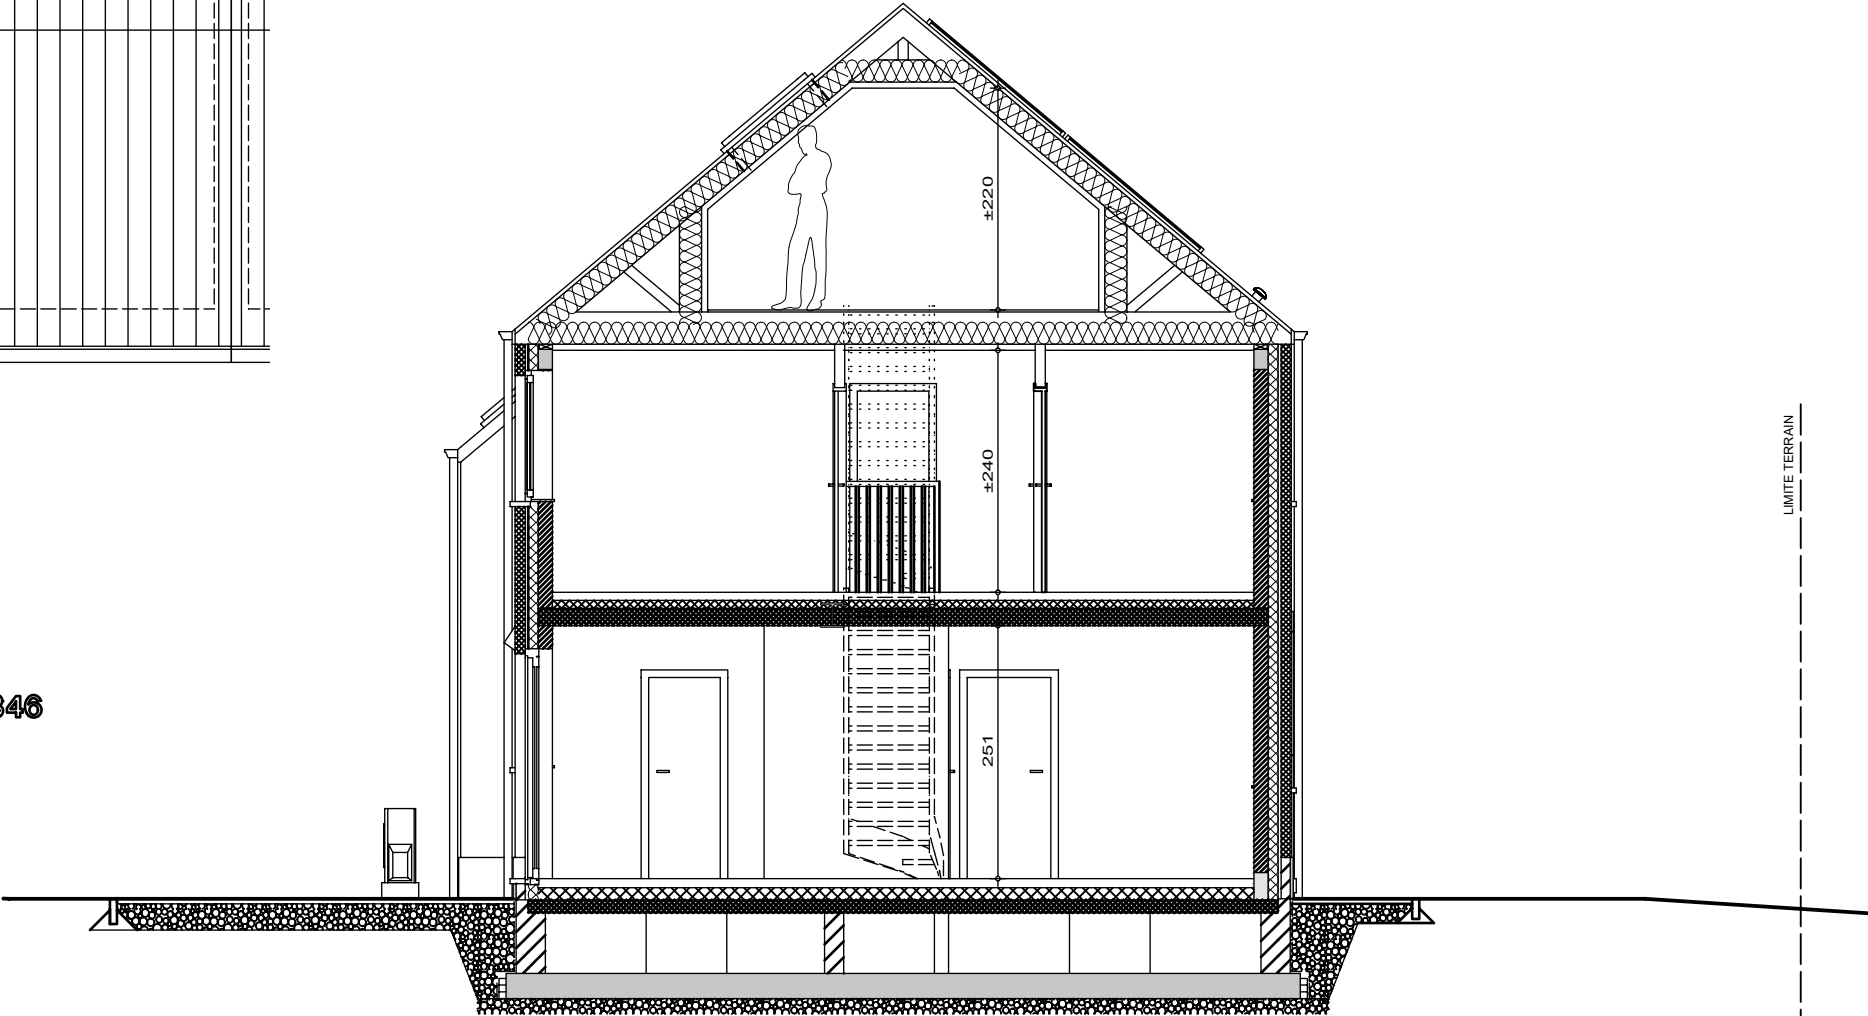

LOT 46
COUPE AA




AP-TP-LES NOZILLES-lot 46-44534-02-EXT/DERE	
Date :	24/03/2025
Echelle :	1/75

Le présent projet reste la propriété de la S.A. THOMAS & PIRON. Il est protégé par la législation en matière de création et ne peut en aucun cas faire l'objet d'une copie même partielle sans l'autorisation de l'auteur.


Lotissement "Val des champs - Les Nozilles lot 46

Projet de construction d'une habitation à EGHEZEE

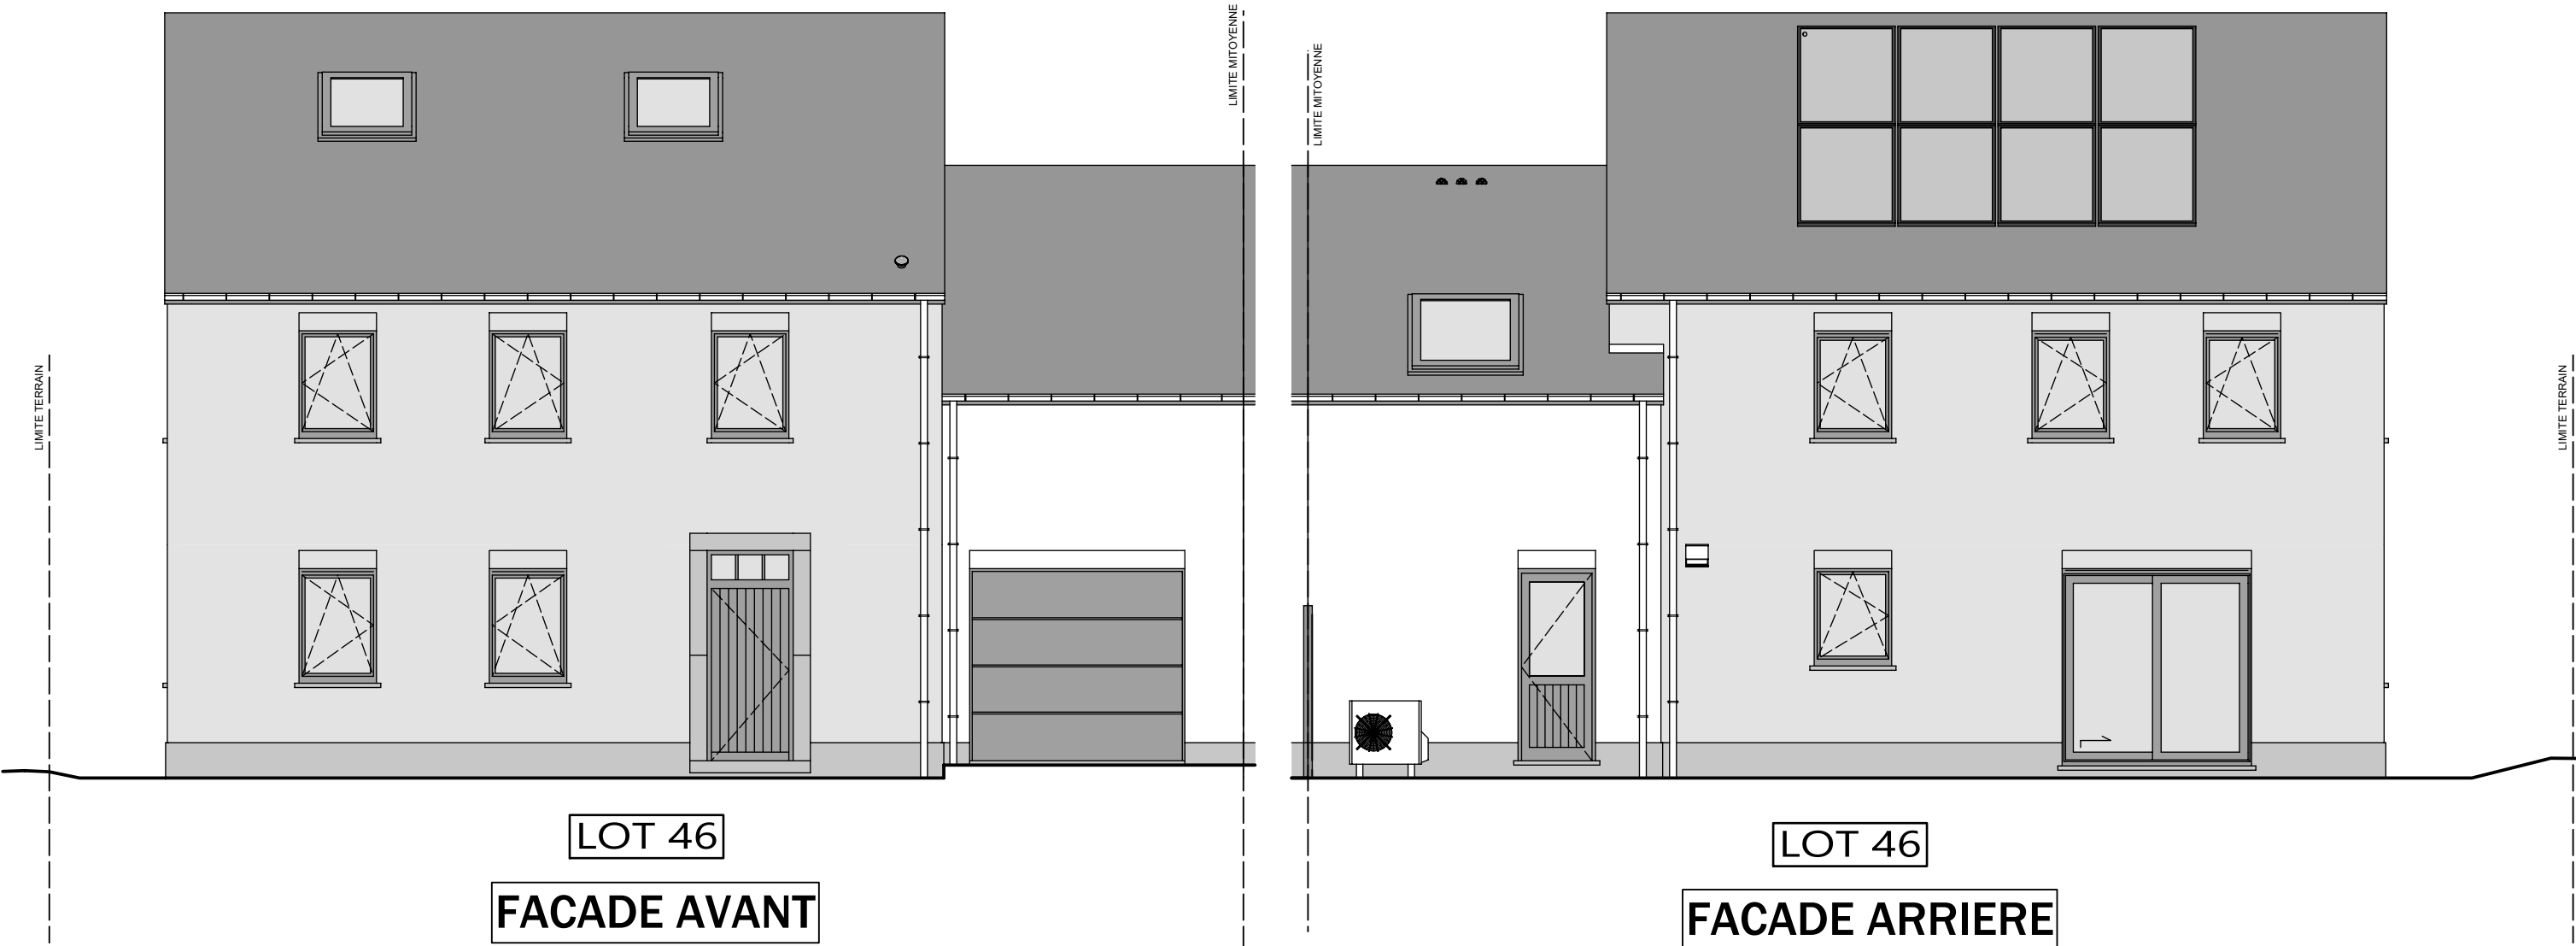

Lotissement "Val des champs - Les Nozilles lot 46

Projet de construction d'une habitation à EGHEZEE

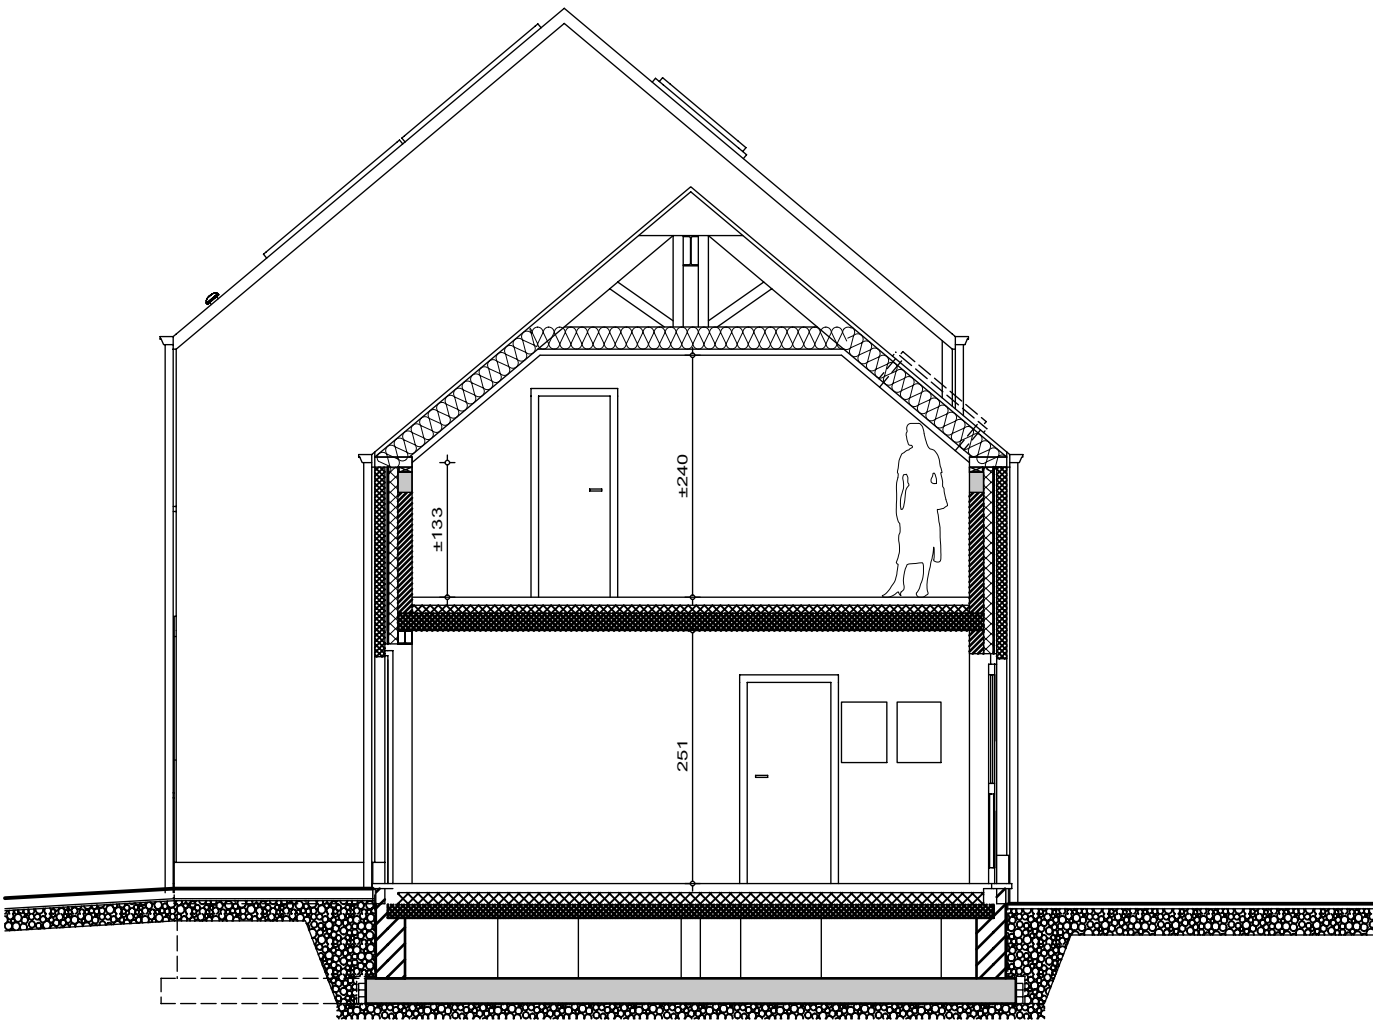

LOT 46
COUPE BB



LOT 46
PIGNON GAUCHE

LIMITE TERRAIN

BORD ROUTE



AP-TP-LES NOZILLES-lot 46-44534-02-EXT/DERE
Date : 24/03/2025
Echelle : 1/75

Le présent projet reste la propriété de la S.A. THOMAS & PIRON. Il est protégé par la législation en matière de création et ne peut en aucun cas faire l'objet d'une copie même partielle sans l'autorisation de l'auteur.