


Lotissement "Val des champs - Les Nozilles lot 94

Projet de construction d'une habitation à EGHEZEE

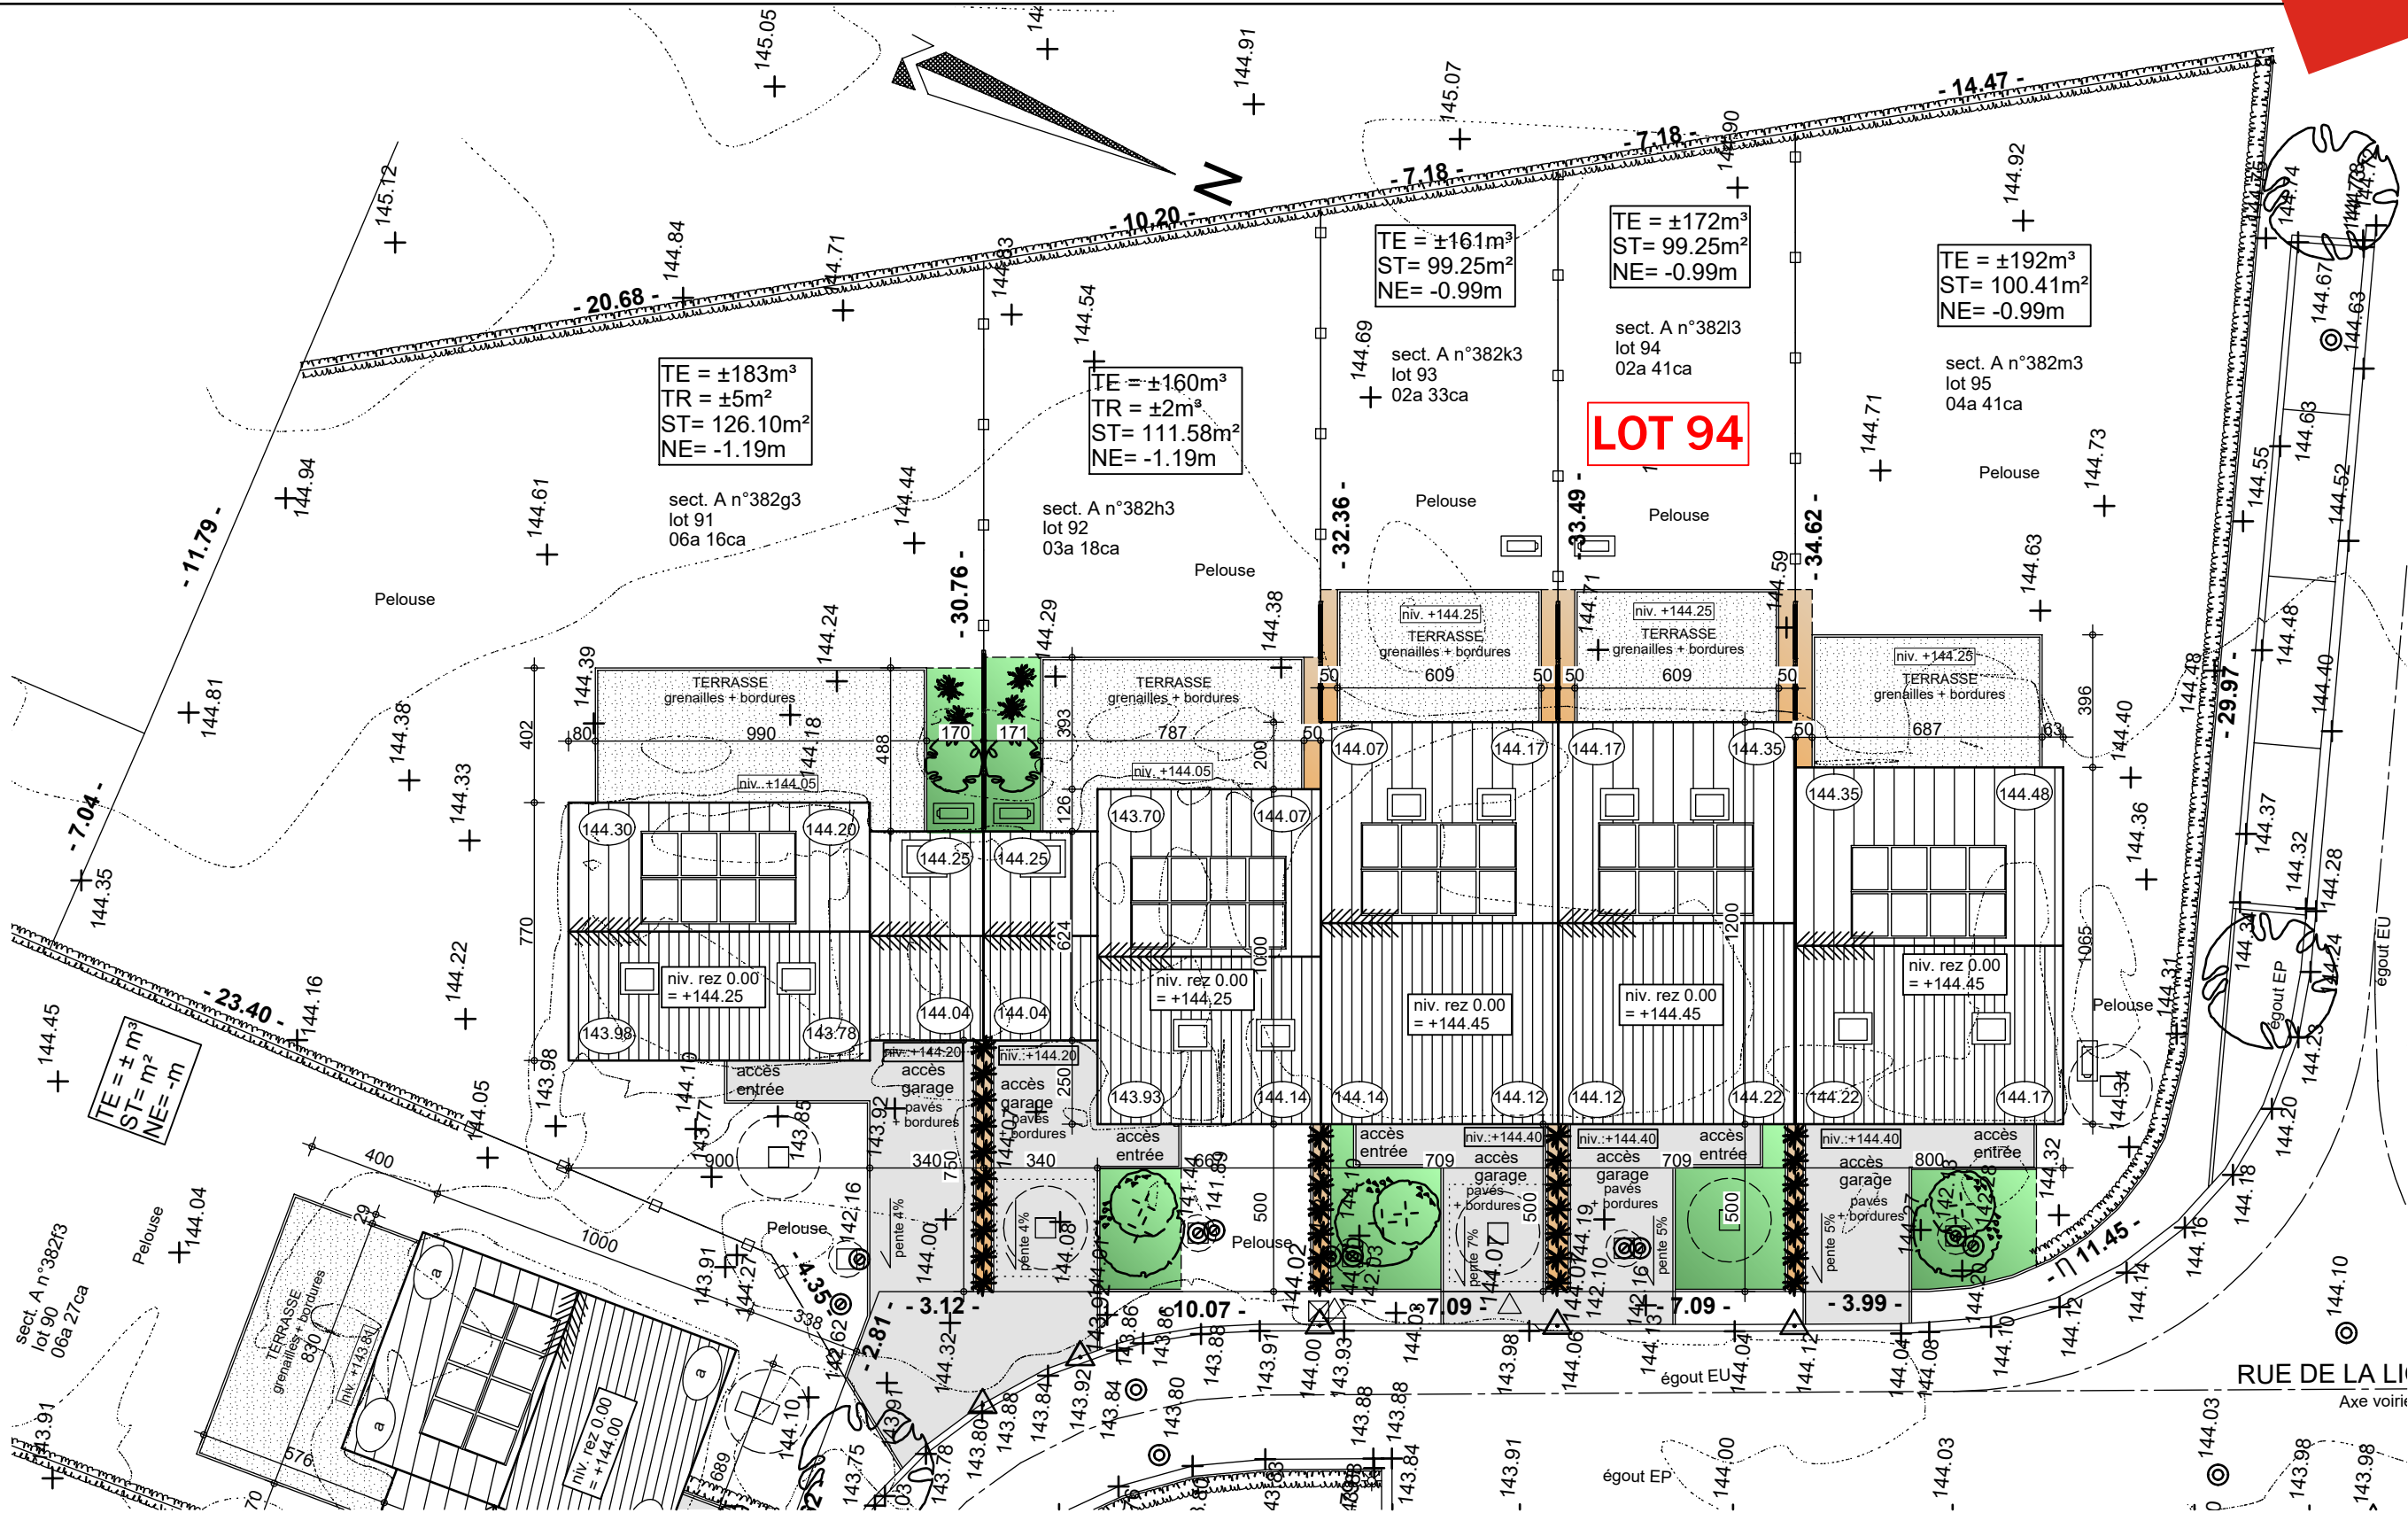


IMPLANTATION

AP-TP-LES NOZILLES-lot 94-44582-02-EXT/DERE	
Date :	25/03/2025
Echelle :	1/200


Le présent projet reste la propriété de la S.A. THOMAS & PIRON. Il est protégé par la législation en matière de création et ne peut en aucun cas faire l'objet d'une copie même partielle sans l'autorisation de l'auteur.

Lotissement "Val des champs - Les Nozilles lot 94

Projet de construction d'une habitation à EGHEZEE

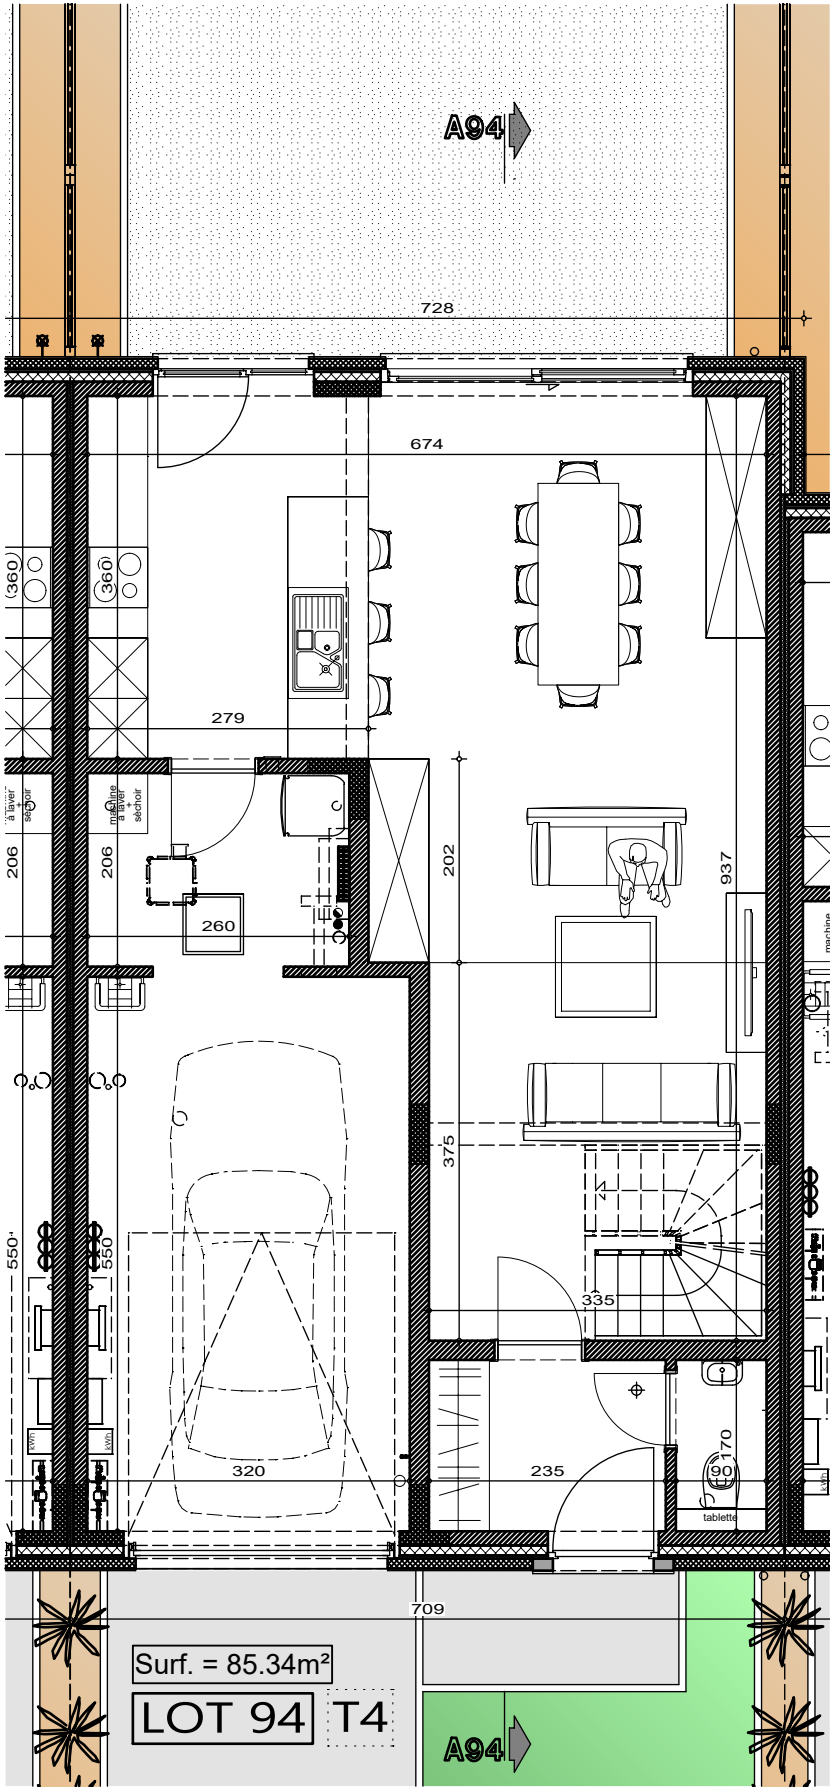

PLAN REZ-DE-CHAUSSE

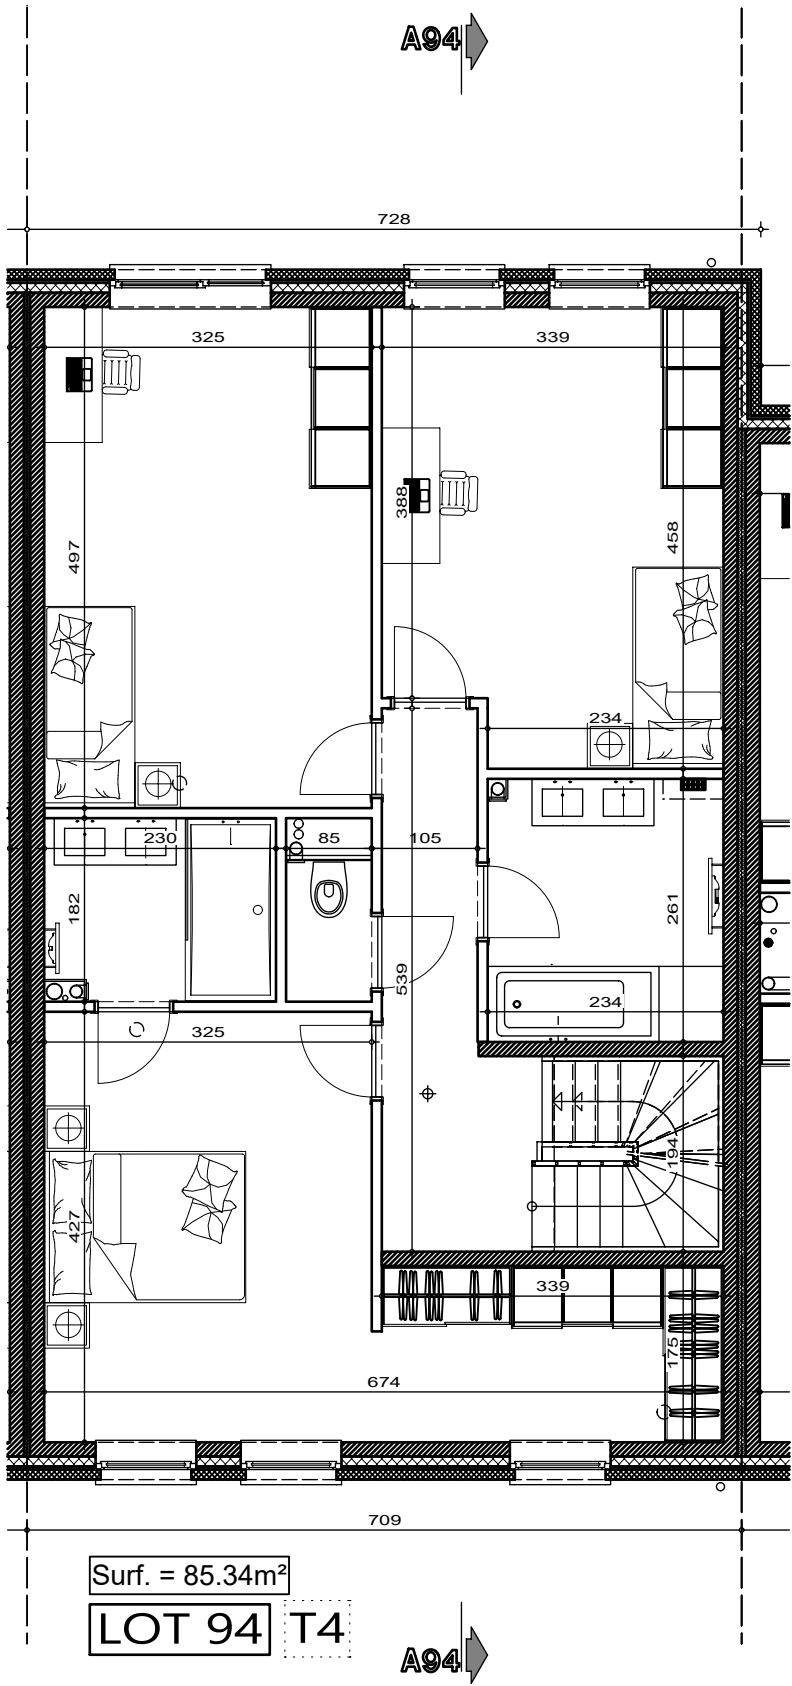


PLAN ETAGE




AP-TP-LES NOZILLES-lot 94-44582-02-EXT/DERE	
Date :	25/03/2025
Echelle :	1/75

Lotissement "Val des champs - Les Nozilles lot 94

Projet de construction d'une habitation à EGHEZEE

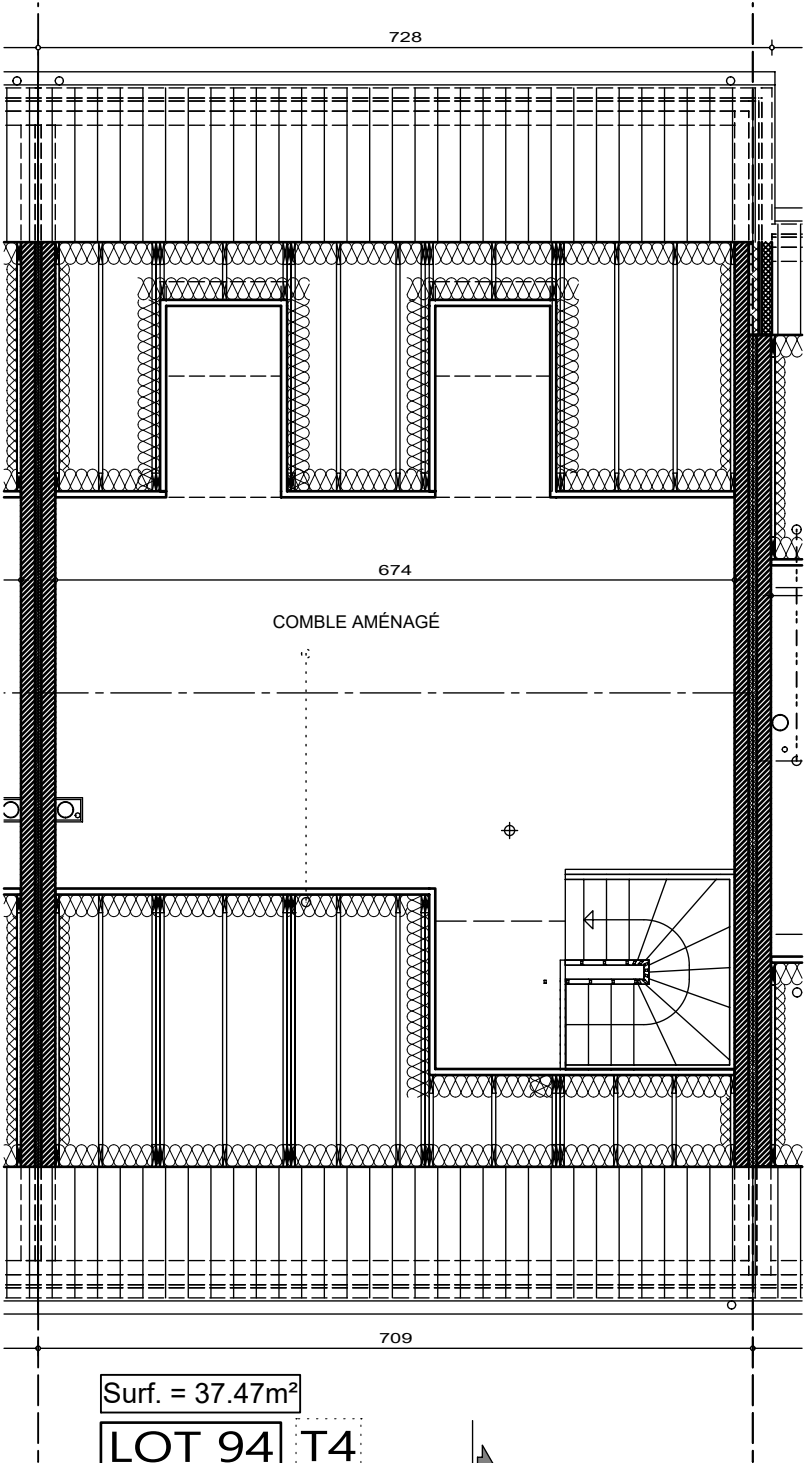

PLAN COMBLES

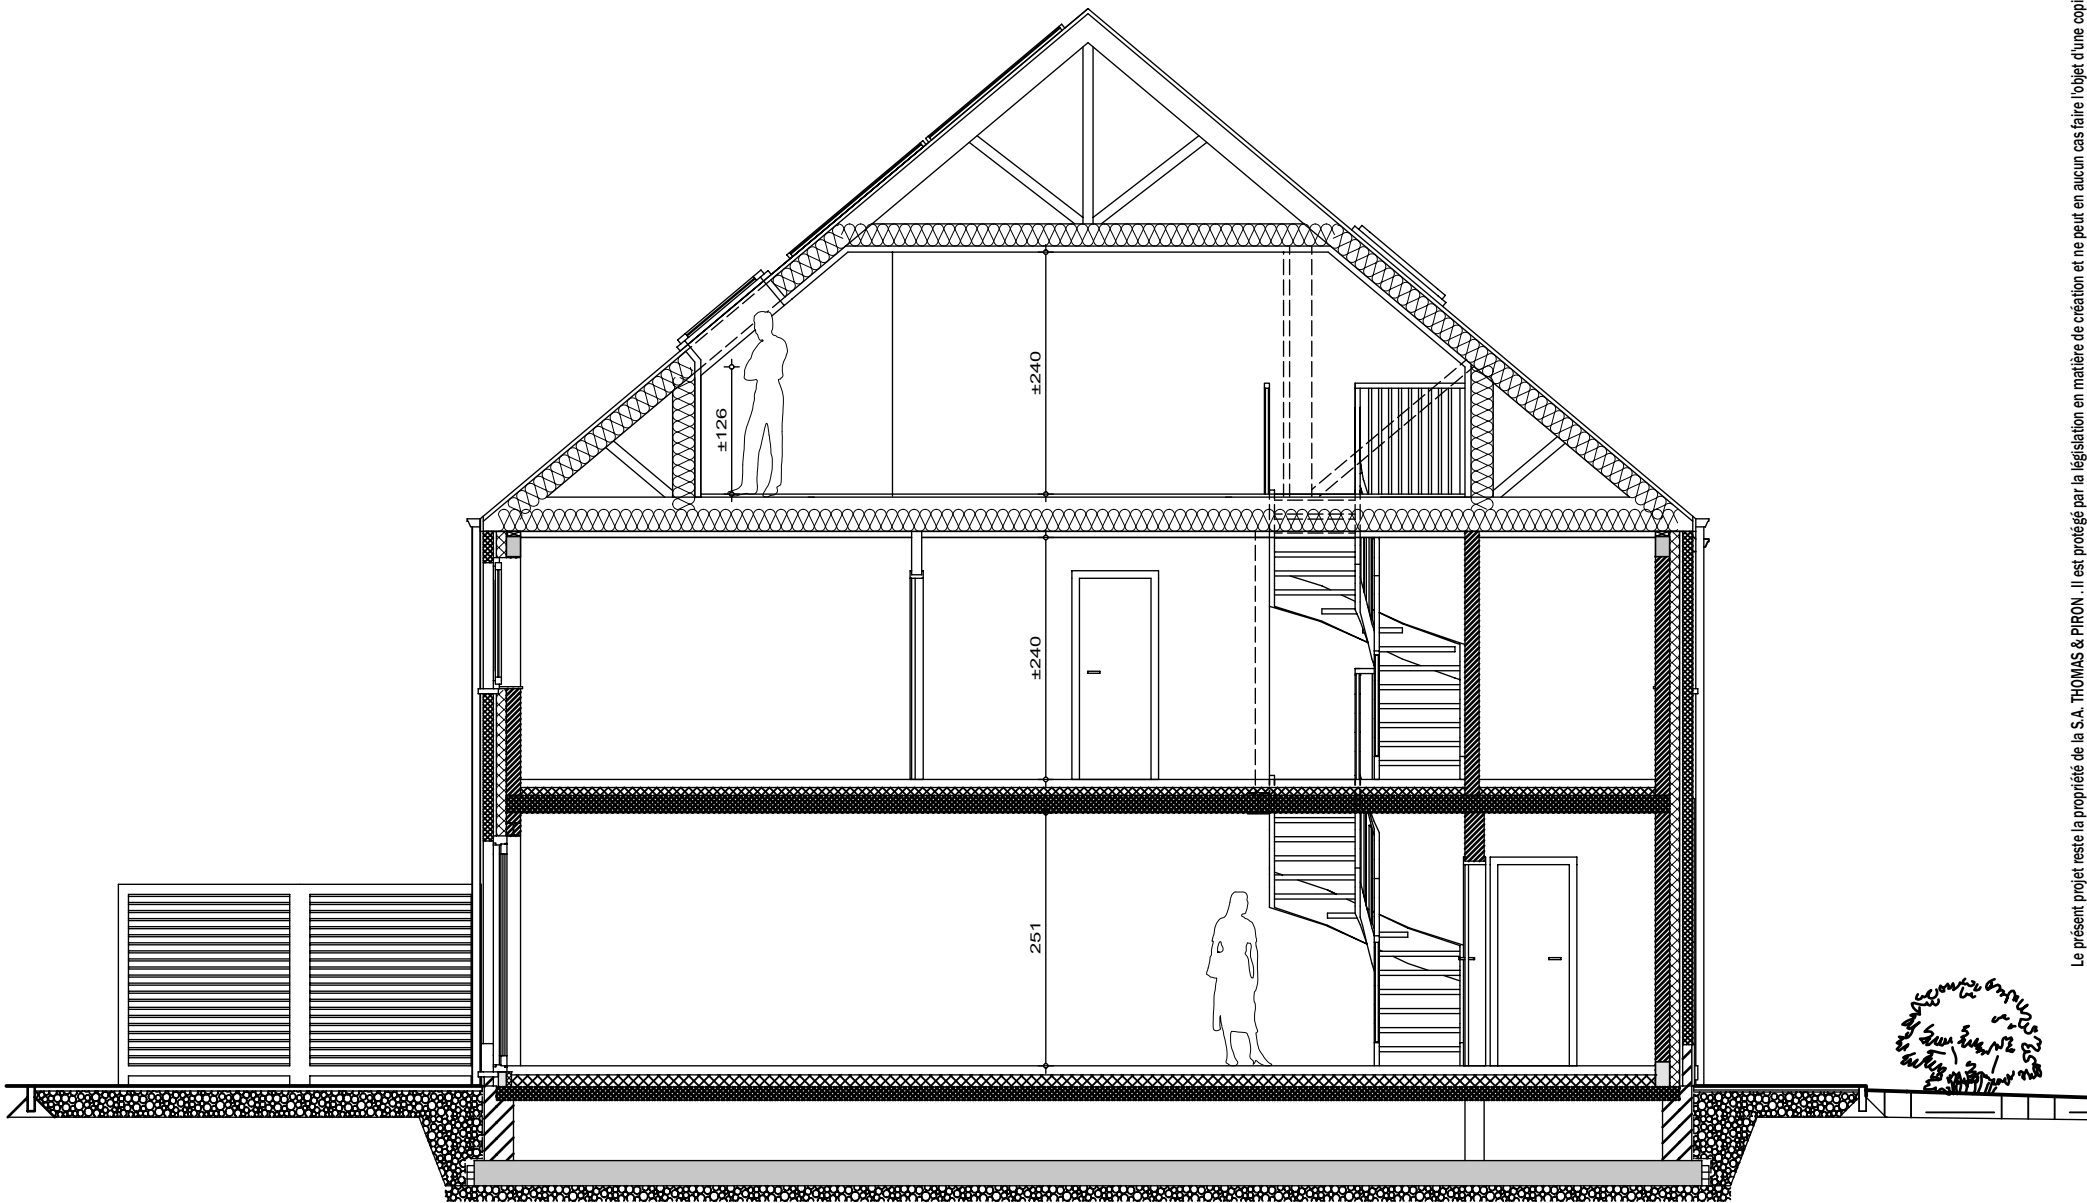

LOT 94
COUPE AA



AP-TP-LES NOZILLES-lot 94-44582-02-EXT/DERE	
Date :	25/03/2025
Echelle :	1/75

Le présent projet reste la propriété de la S.A. THOMAS & PIRON. Il est protégé par la législation en matière de création et ne peut en aucun cas faire l'objet d'une copie même partielle sans l'autorisation de l'auteur.

Lotissement "Val des champs - Les Nozilles lot 94

Projet de construction d'une habitation à EGHEZEE

