


# Lotissement "Val des champs - Les Nozilles lot 95

Projet de construction d'une habitation à EGHEZEE

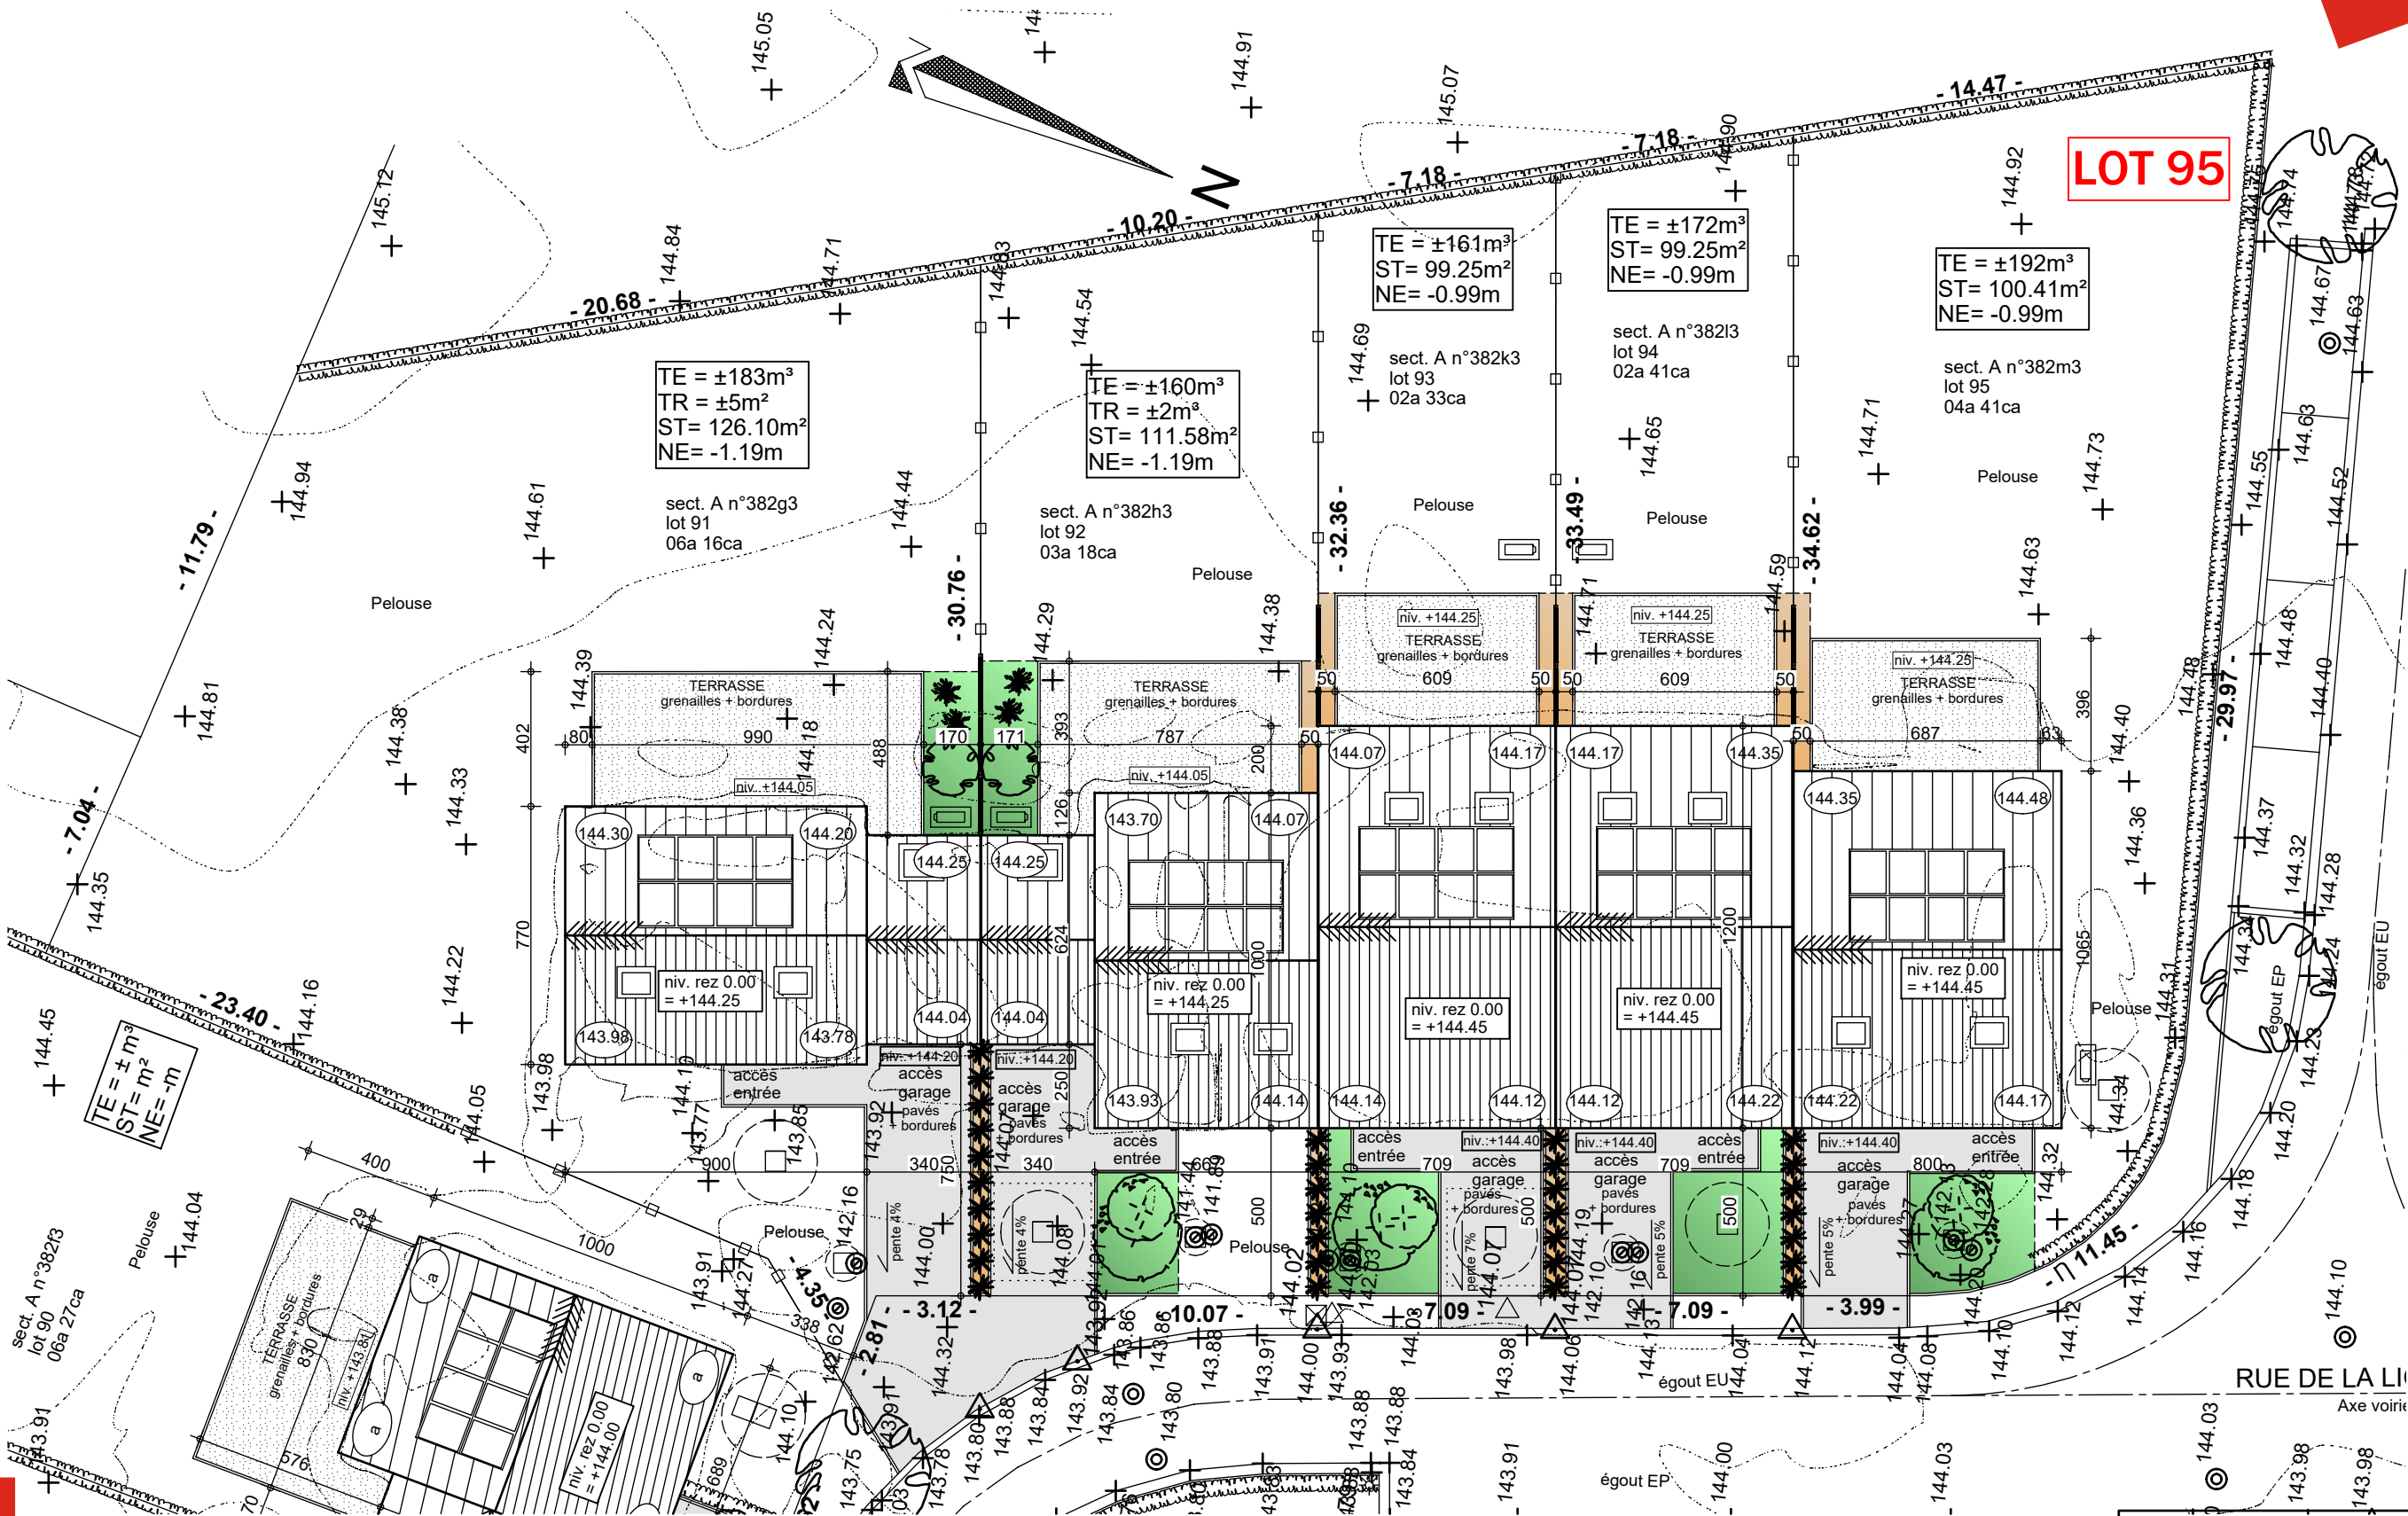

LOT 95


IMPLANTATION




AP-TP-LES NOZILLES-lot 95-44583-02-EXT/DERE	
Date :	25/03/2025
Echelle :	1/200

# Lotissement "Val des champs - Les Nozilles lot 95

Projet de construction d'une habitation à EGHEZEE

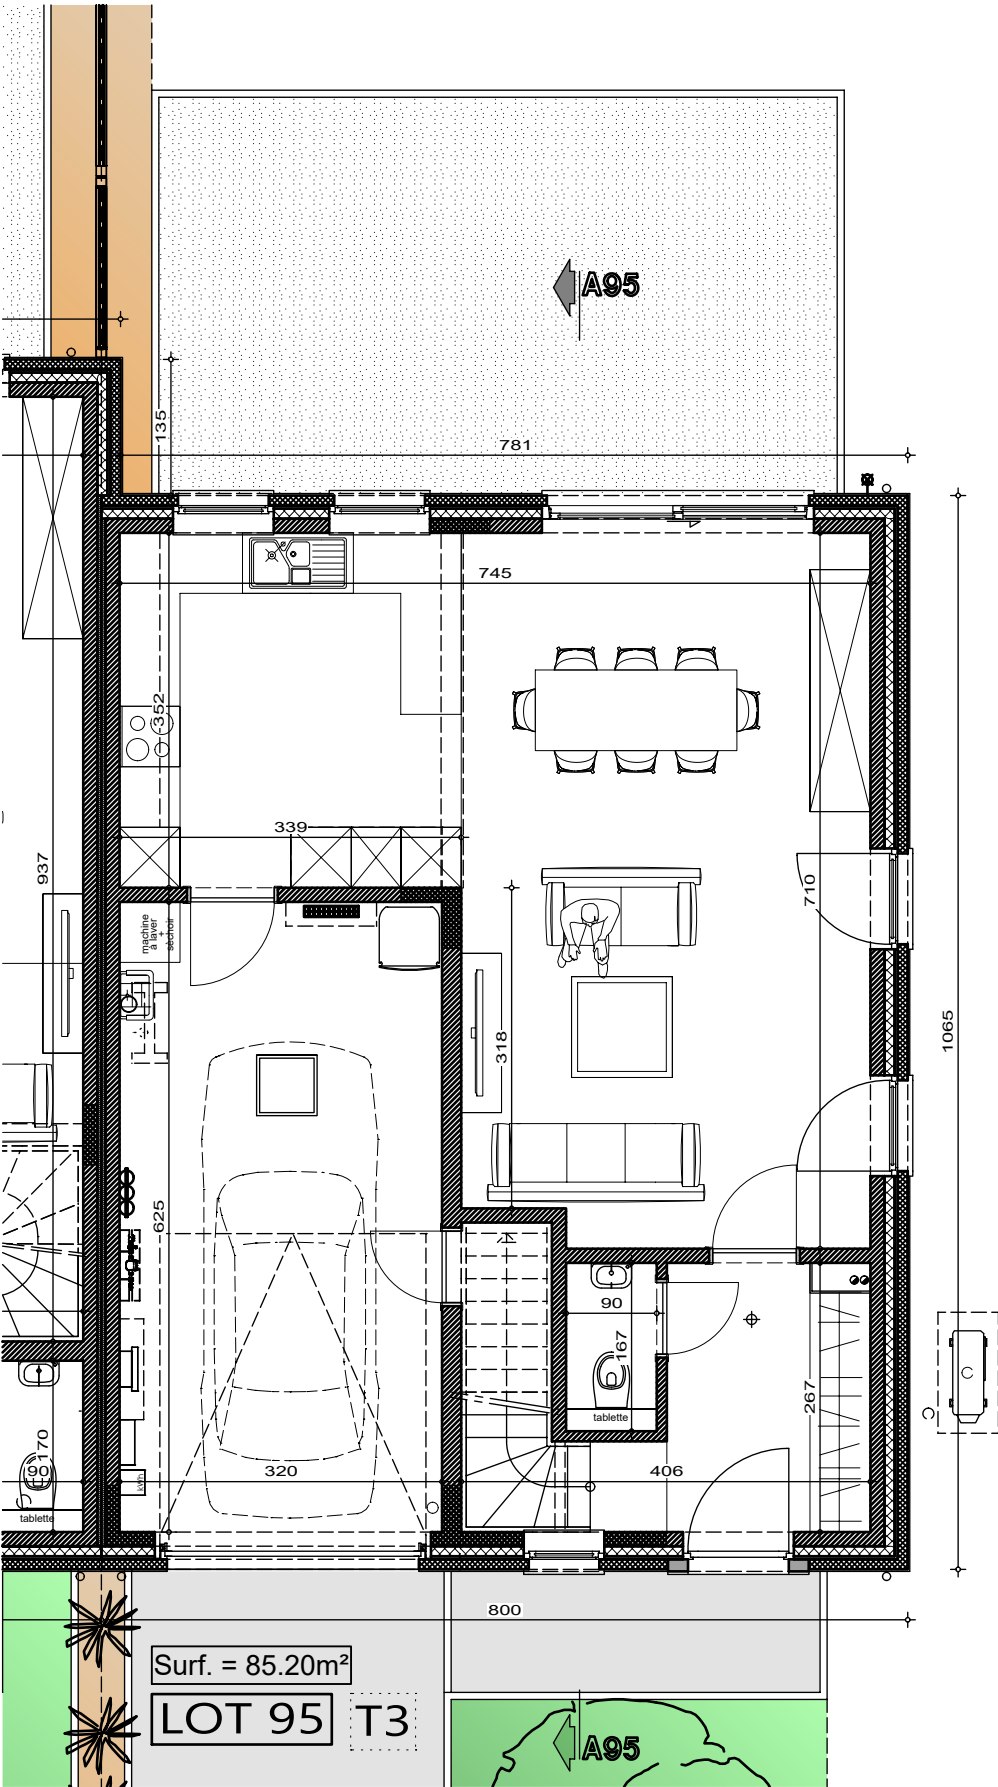

PLAN REZ-DE-CHAUSSE

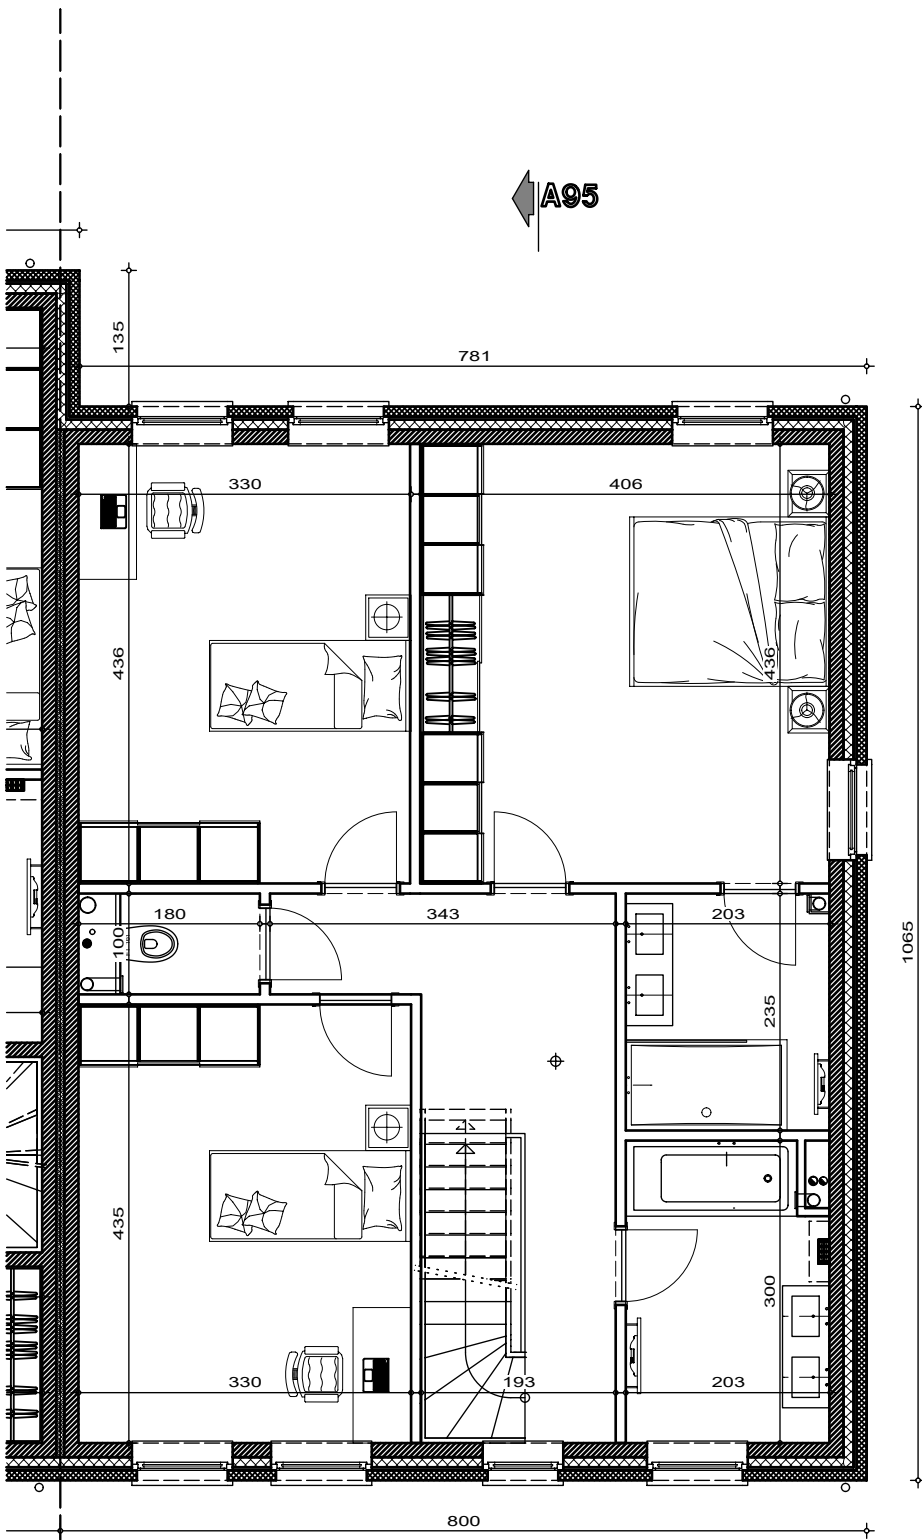


PLAN ETAGE



AP-TP-LES NOZILLES-lot 95-44583-02-EXT/DERE	
Date :	25/03/2025
Echelle :	1/75

# Lotissement "Val des champs - Les Nozilles lot 95


Projet de construction d'une habitation à EGHEZEE

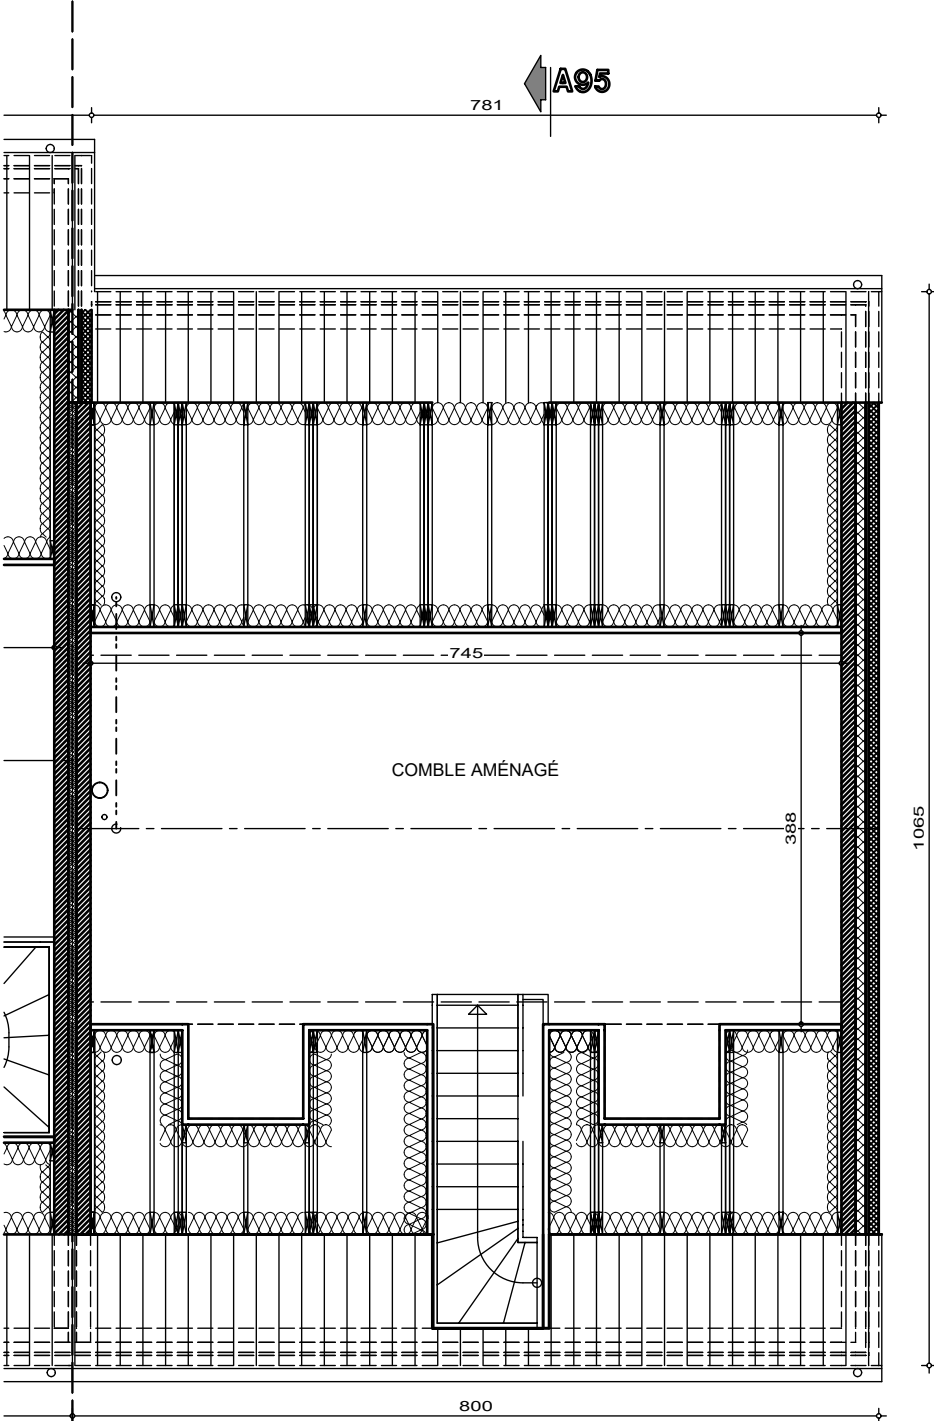

Surf. = 36.46m<sup>2</sup>

LOT 95 T3

PLAN COMBLES

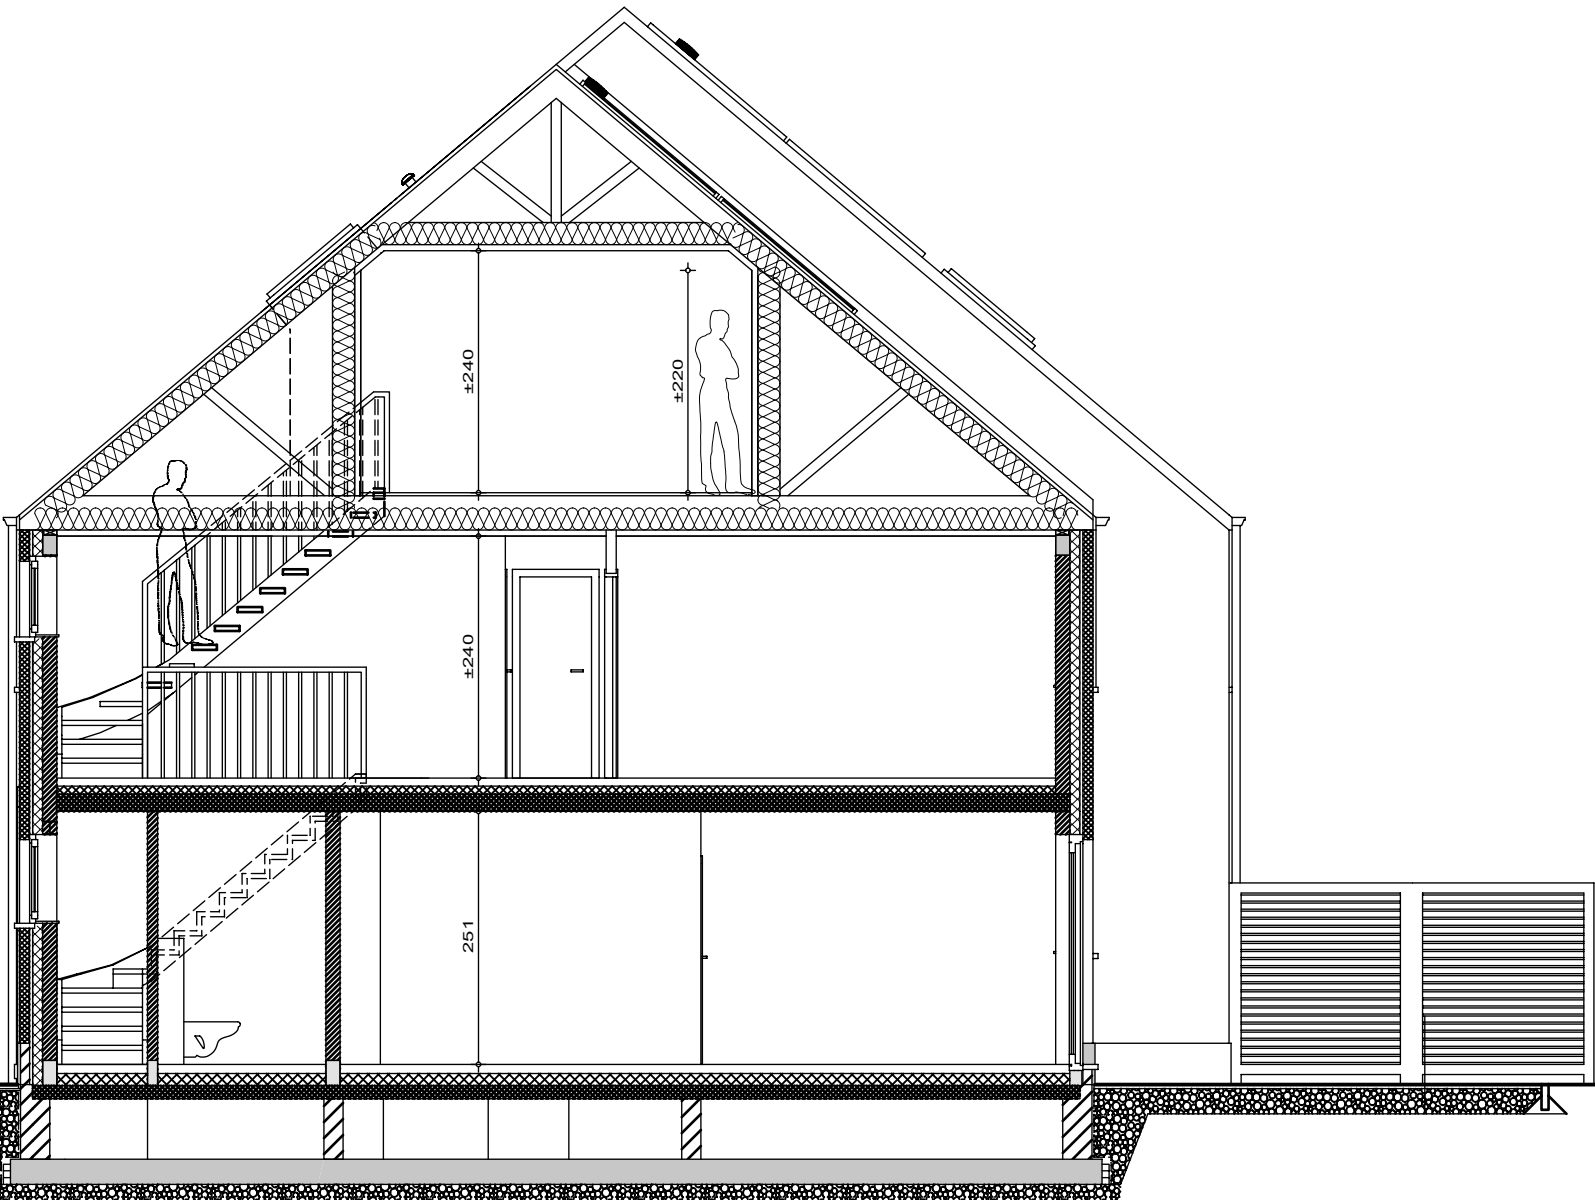

LOT 95

COUPE AA



AP-TP-LES NOZILLES-lot 95-44583-02-EXT/DERE


Date : 25/03/2025

Echelle : 1/75

Le présent projet reste la propriété de la S.A. THOMAS & PIRON. Il est protégé par la législation en matière de création et ne peut en aucun cas faire l'objet d'une copie même partielle sans l'autorisation de l'auteur.


# Lotissement "Val des champs - Les Nozilles lot 95

Projet de construction d'une habitation à EGHEZEE

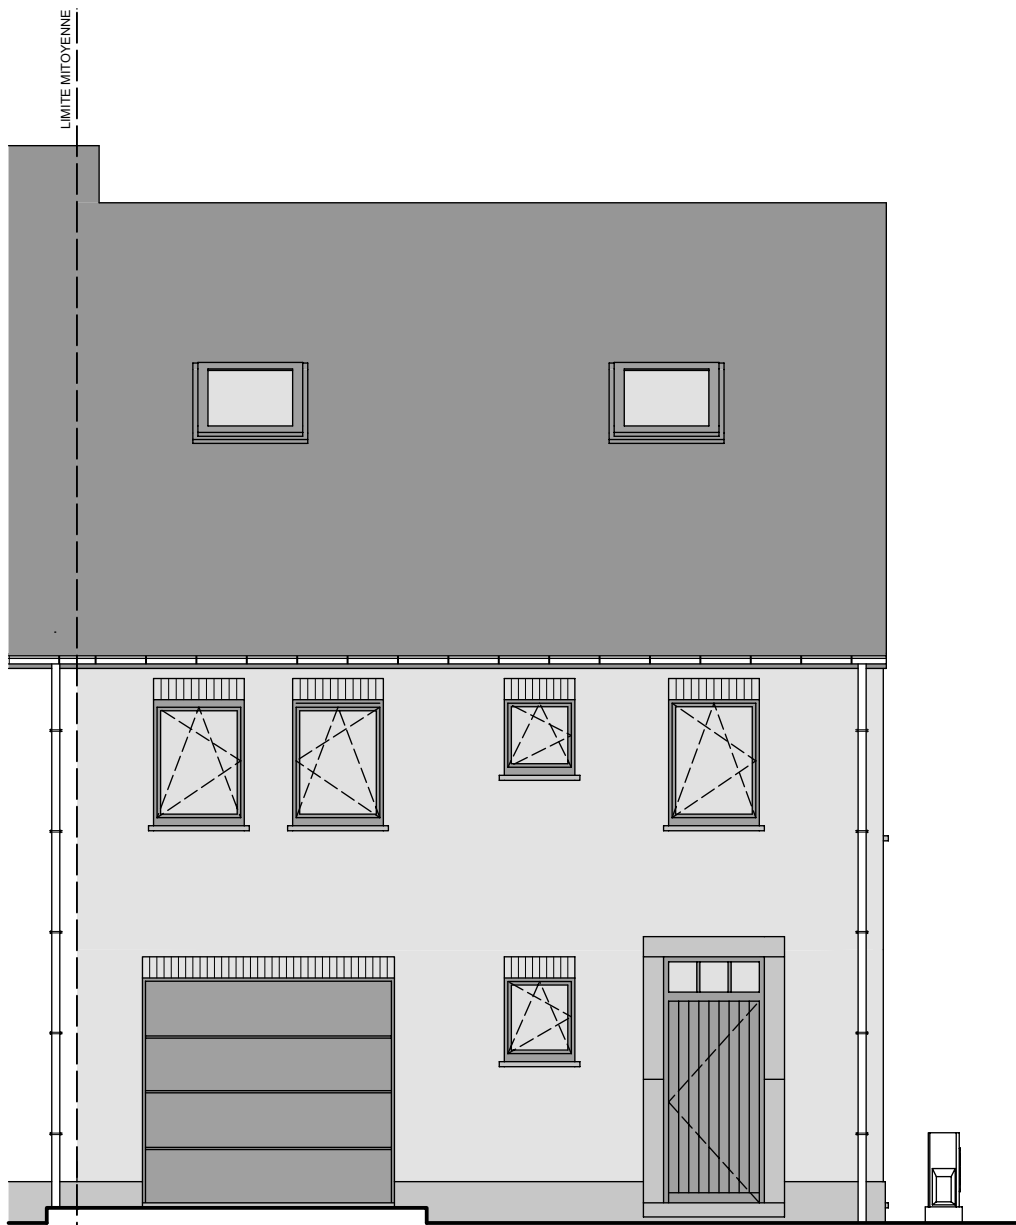

LOT 95

FACADE AVANT

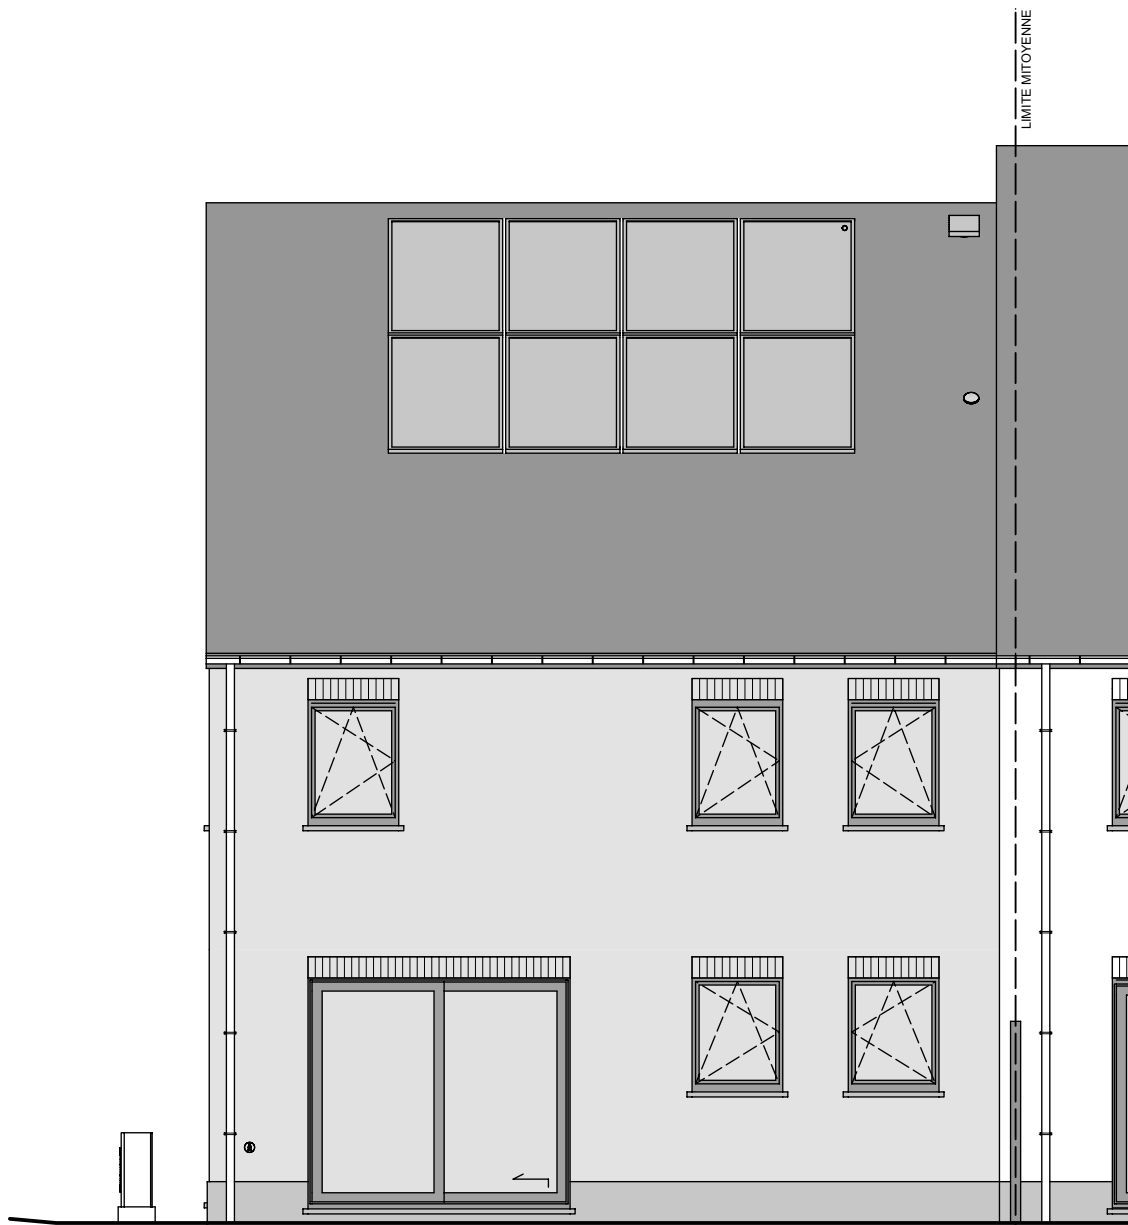

LOT 95

FACADE ARRIERE



# Lotissement "Val des champs - Les Nozilles lot 95

Projet de construction d'une habitation à EGHEZEE



LOT 95

PIGNON DROIT



AP-TP-LES NOZILLES-lot 95-44583-02-EXT/DERE	
Date :	25/03/2025
Echelle :	1/75

Le présent projet reste la propriété de la S.A. THOMAS & PIRON. Il est protégé par la législation en matière de création et ne peut en aucun cas faire l'objet d'une copie même partielle sans l'autorisation de l'auteur.