

# Lotissement "Val des champs - Les Nozilles lot 90

Projet de construction d'une habitation à EGHEZEE



LOT 90

IMPLANTATION




|   |            |
|---|------------|
| AP-TP-LES NOZILLES-lot 90-44578-02-EXT/DERE |            |
| Date :                                      | 25/03/2025 |
| Echelle :                                   | 1/250      |


Le présent projet reste la propriété de la S.A. THOMAS & PIRON. Il est protégé par la législation en matière de création et ne peut en aucun cas faire l'objet d'une copie même partielle sans l'autorisation de l'auteur.

# Lotissement "Val des champs - Les Nozilles lot 90

Projet de construction d'une habitation à EGHEZEE

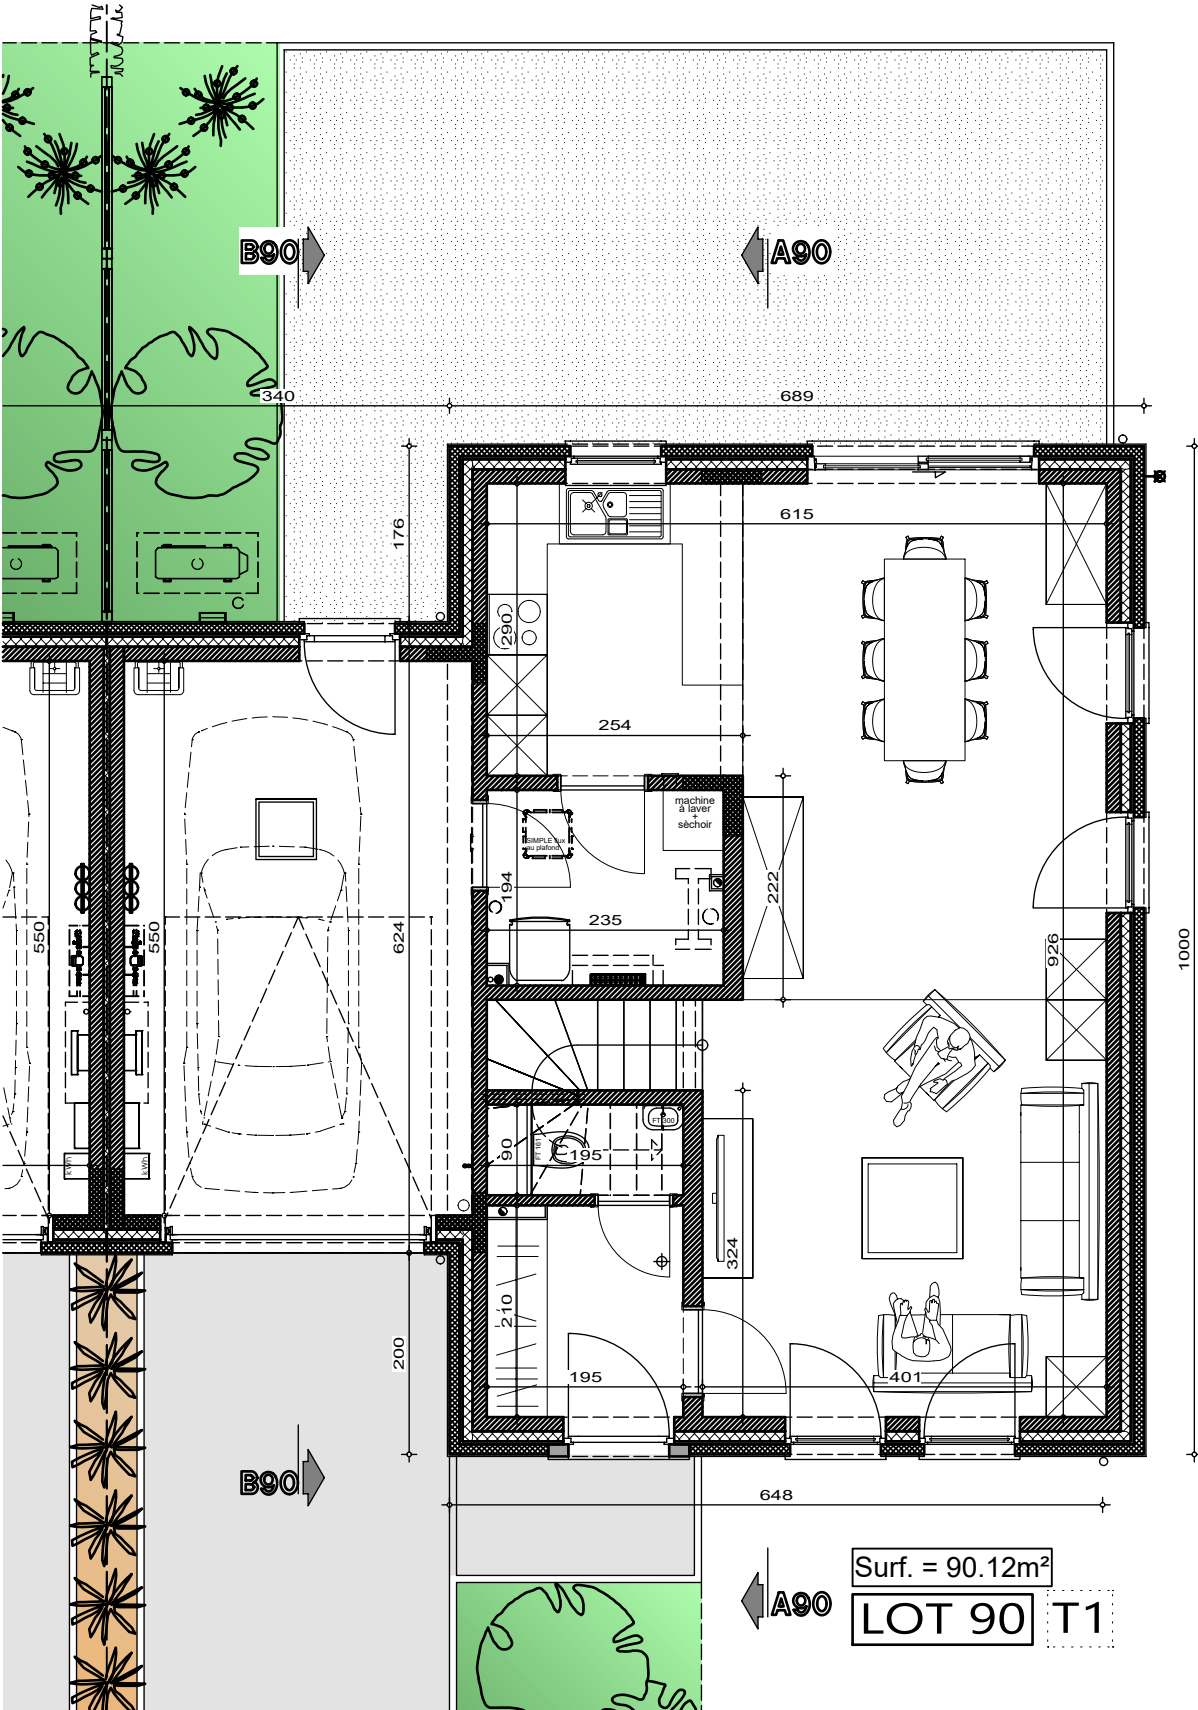

PLAN REZ-DE-CHAUSSE

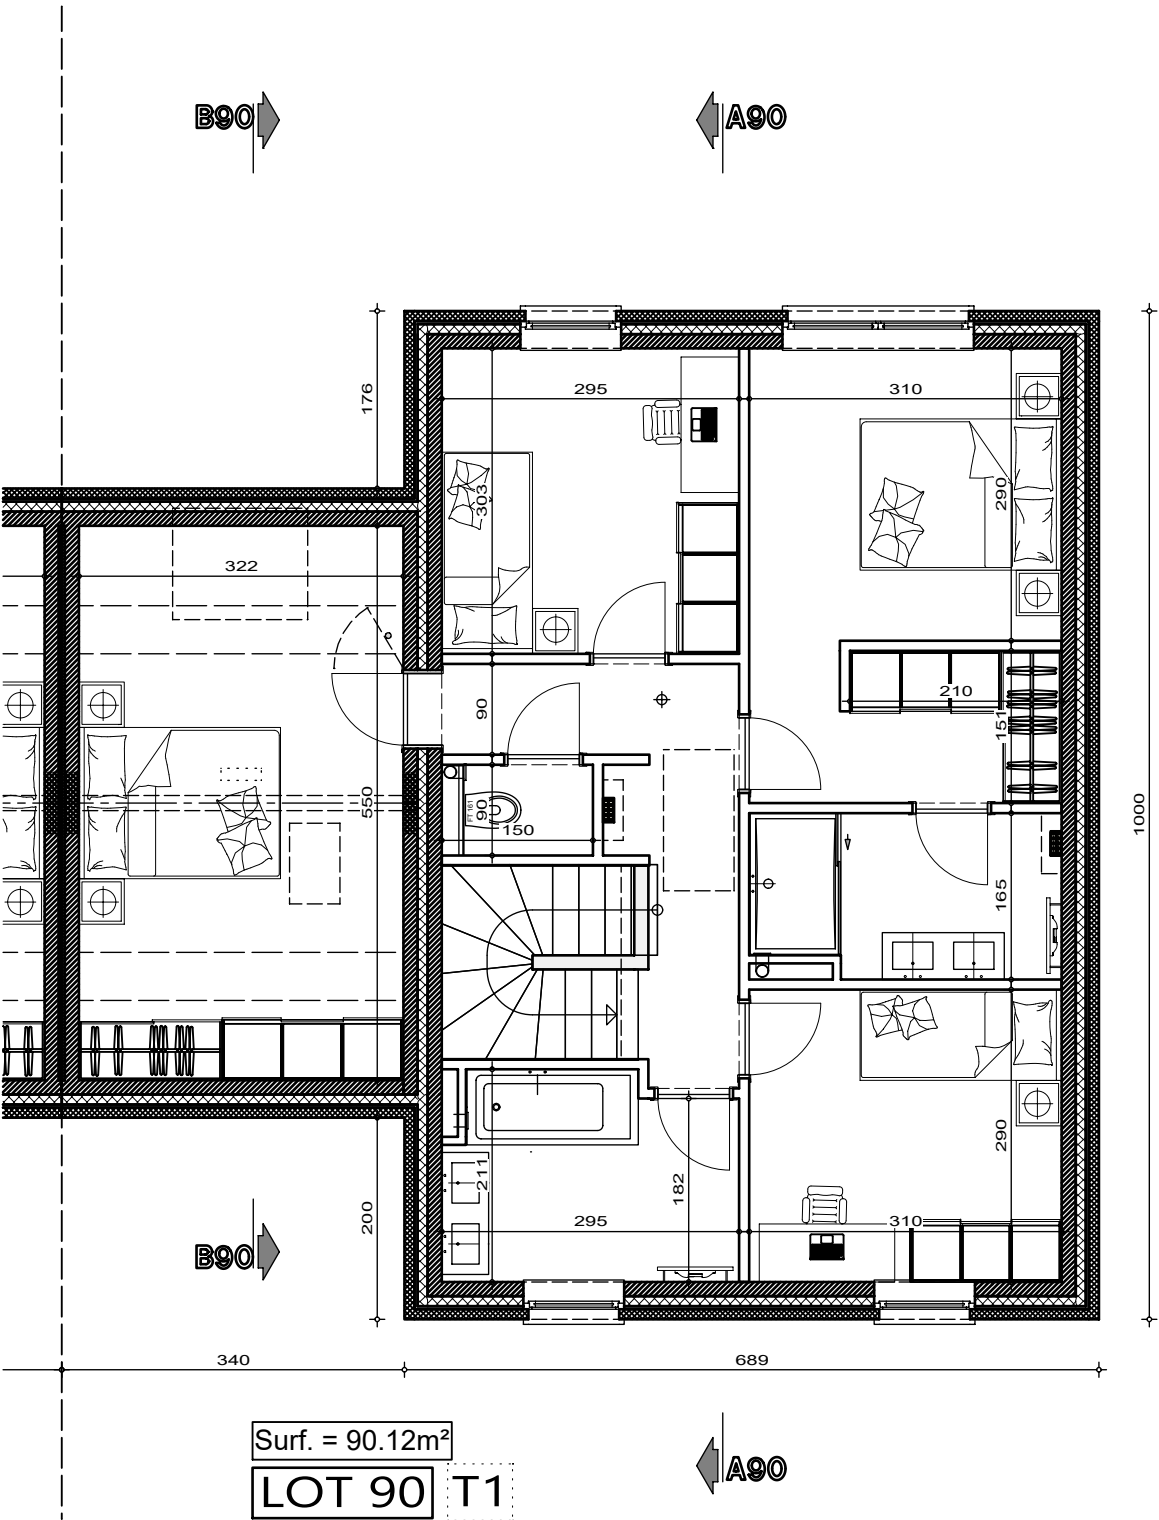


PLAN ETAGE

|   |            |
|---|------------|
| AP-TP-LES NOZILLES-lot 90-44578-02-EXT/DERE |            |
| Date :                                      | 25/03/2025 |
| Echelle :                                   | 1/75       |




# Lotissement "Val des champs - Les Nozilles lot 90

Projet de construction d'une habitation à EGHEZEE

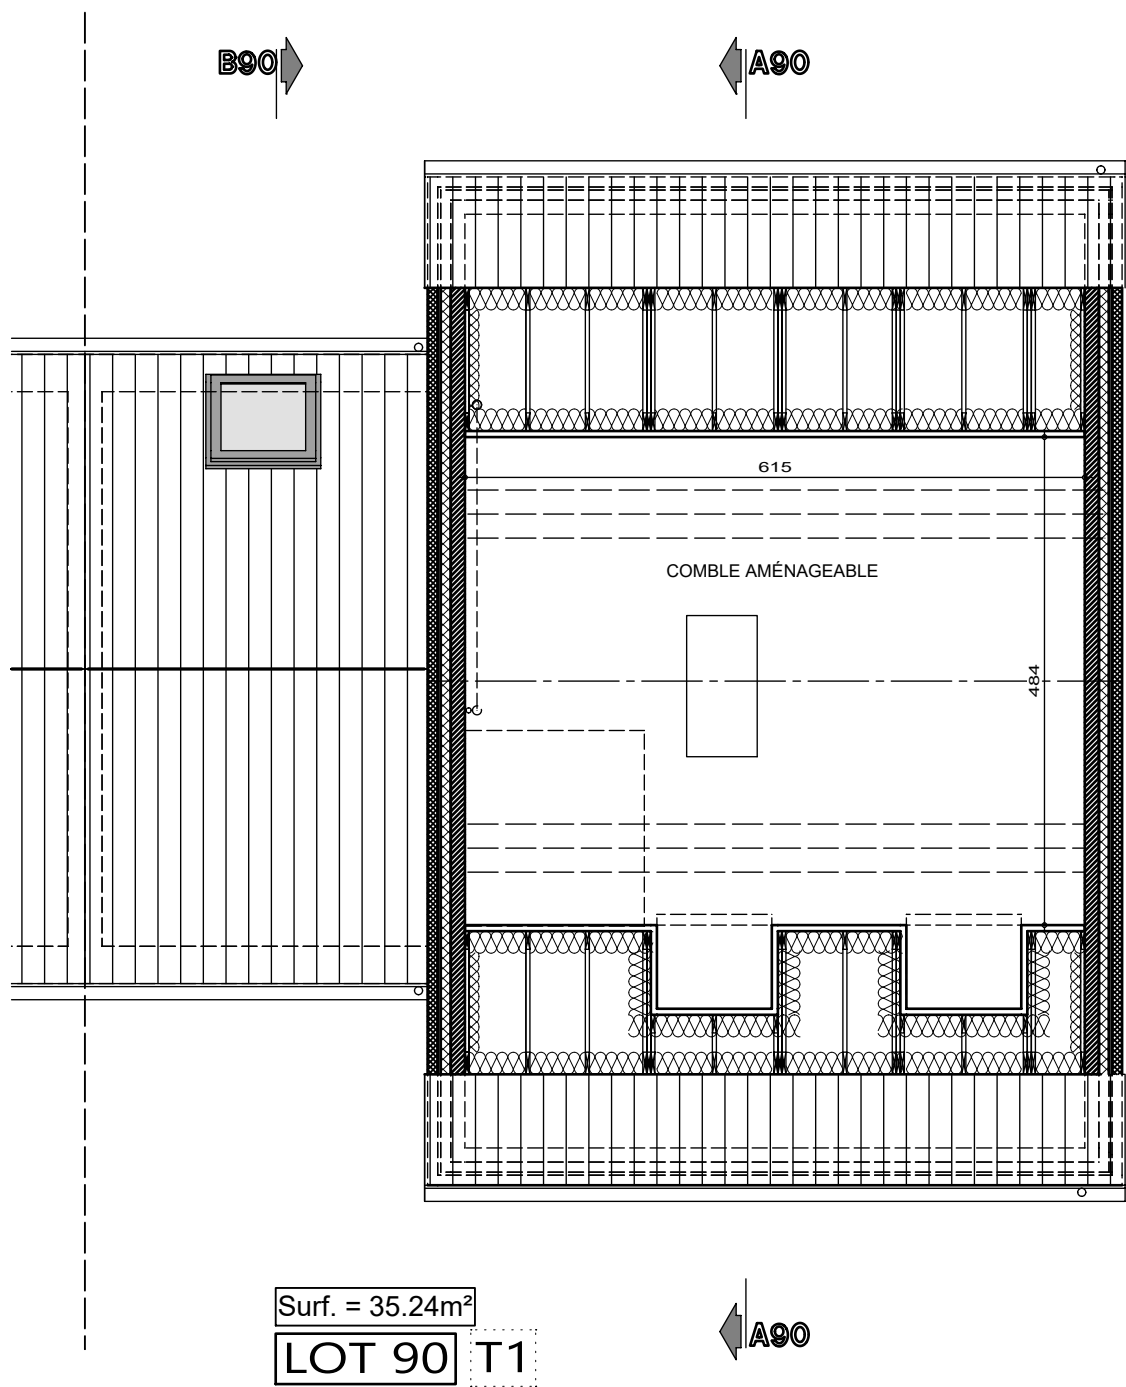

PLAN COMBLES

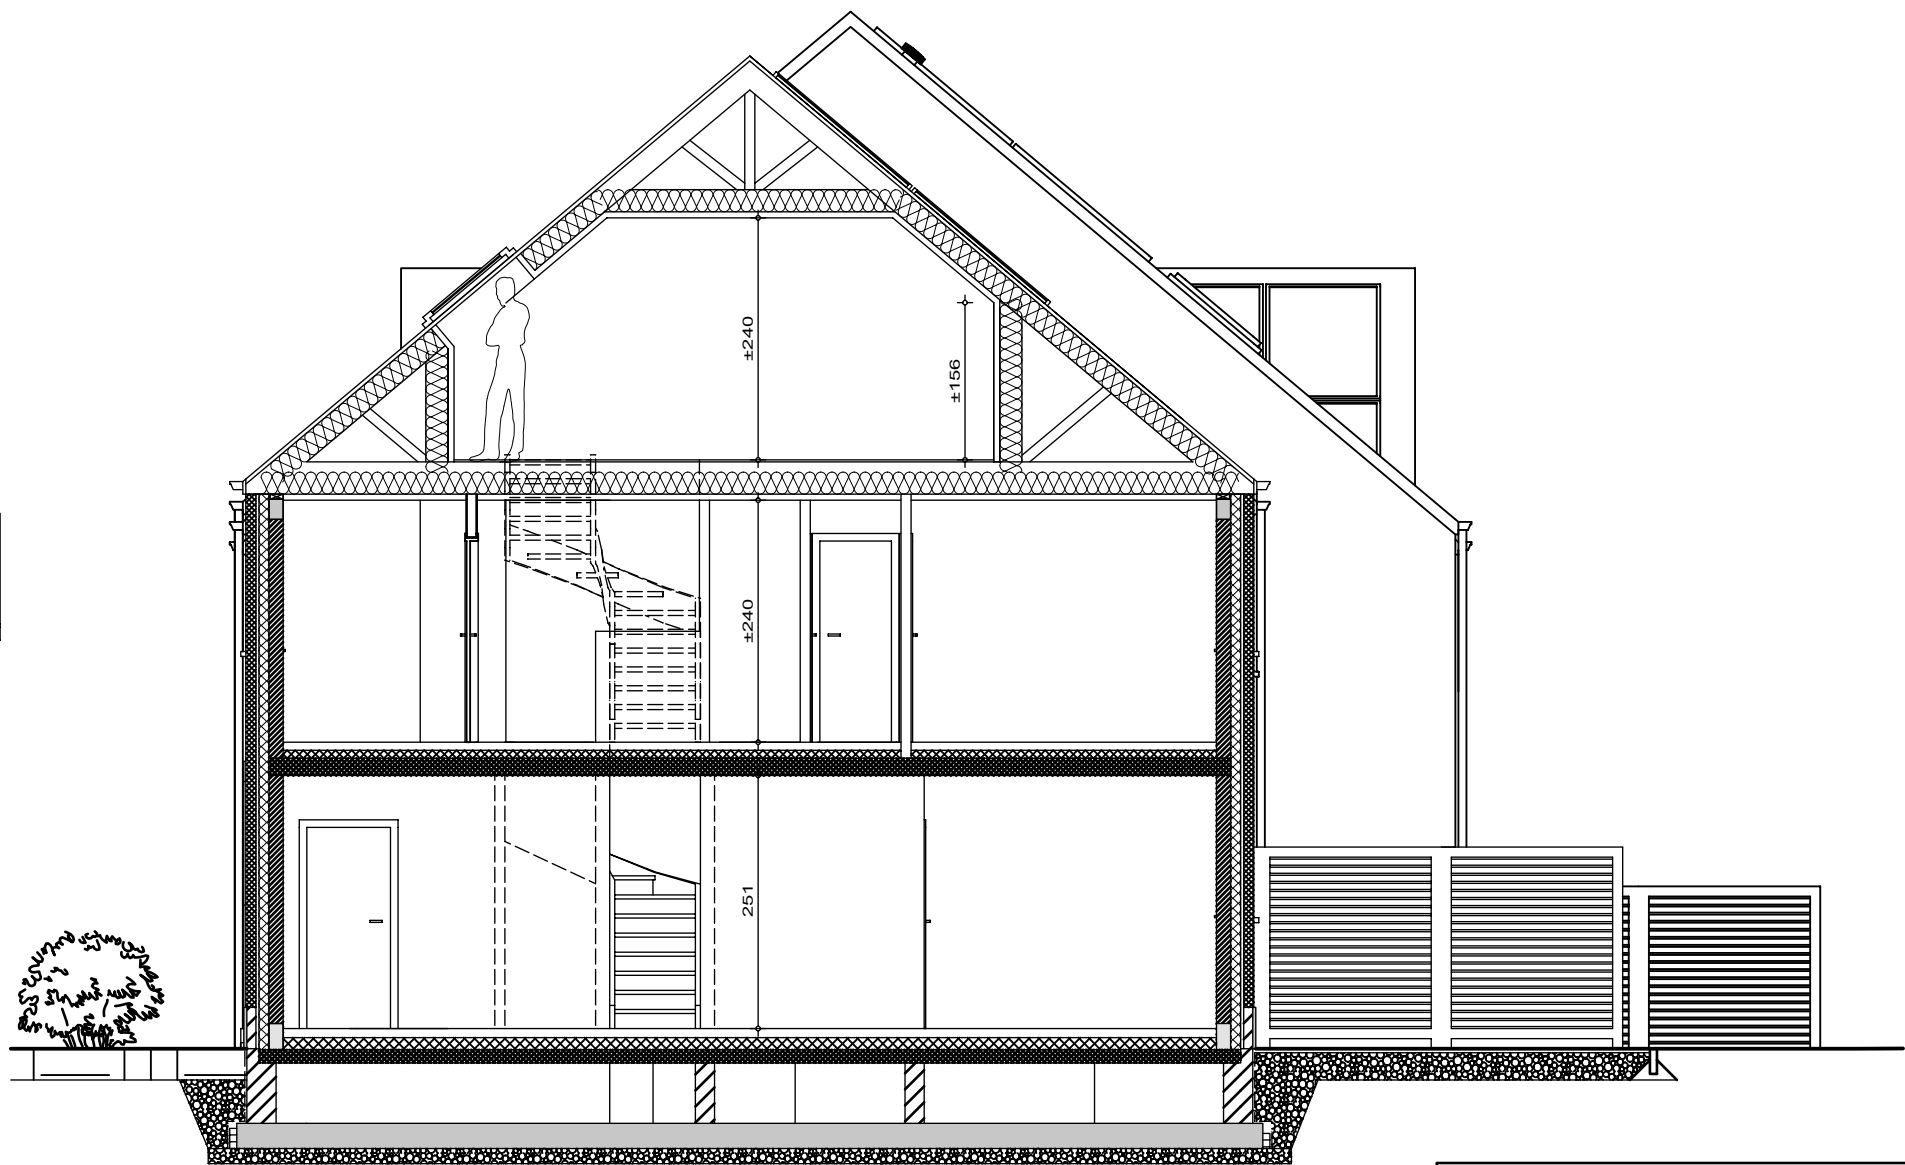


LOT 90  
COUPE AA



|   |            |
|---|------------|
| AP-TP-LES NOZILLES-lot 90-44578-02-EXT/DERE |            |
| Date :                                      | 25/03/2025 |
| Echelle :                                   | 1/75       |

# Lotissement "Val des champs - Les Nozilles lot 90

Projet de construction d'une habitation à EGHEZEE

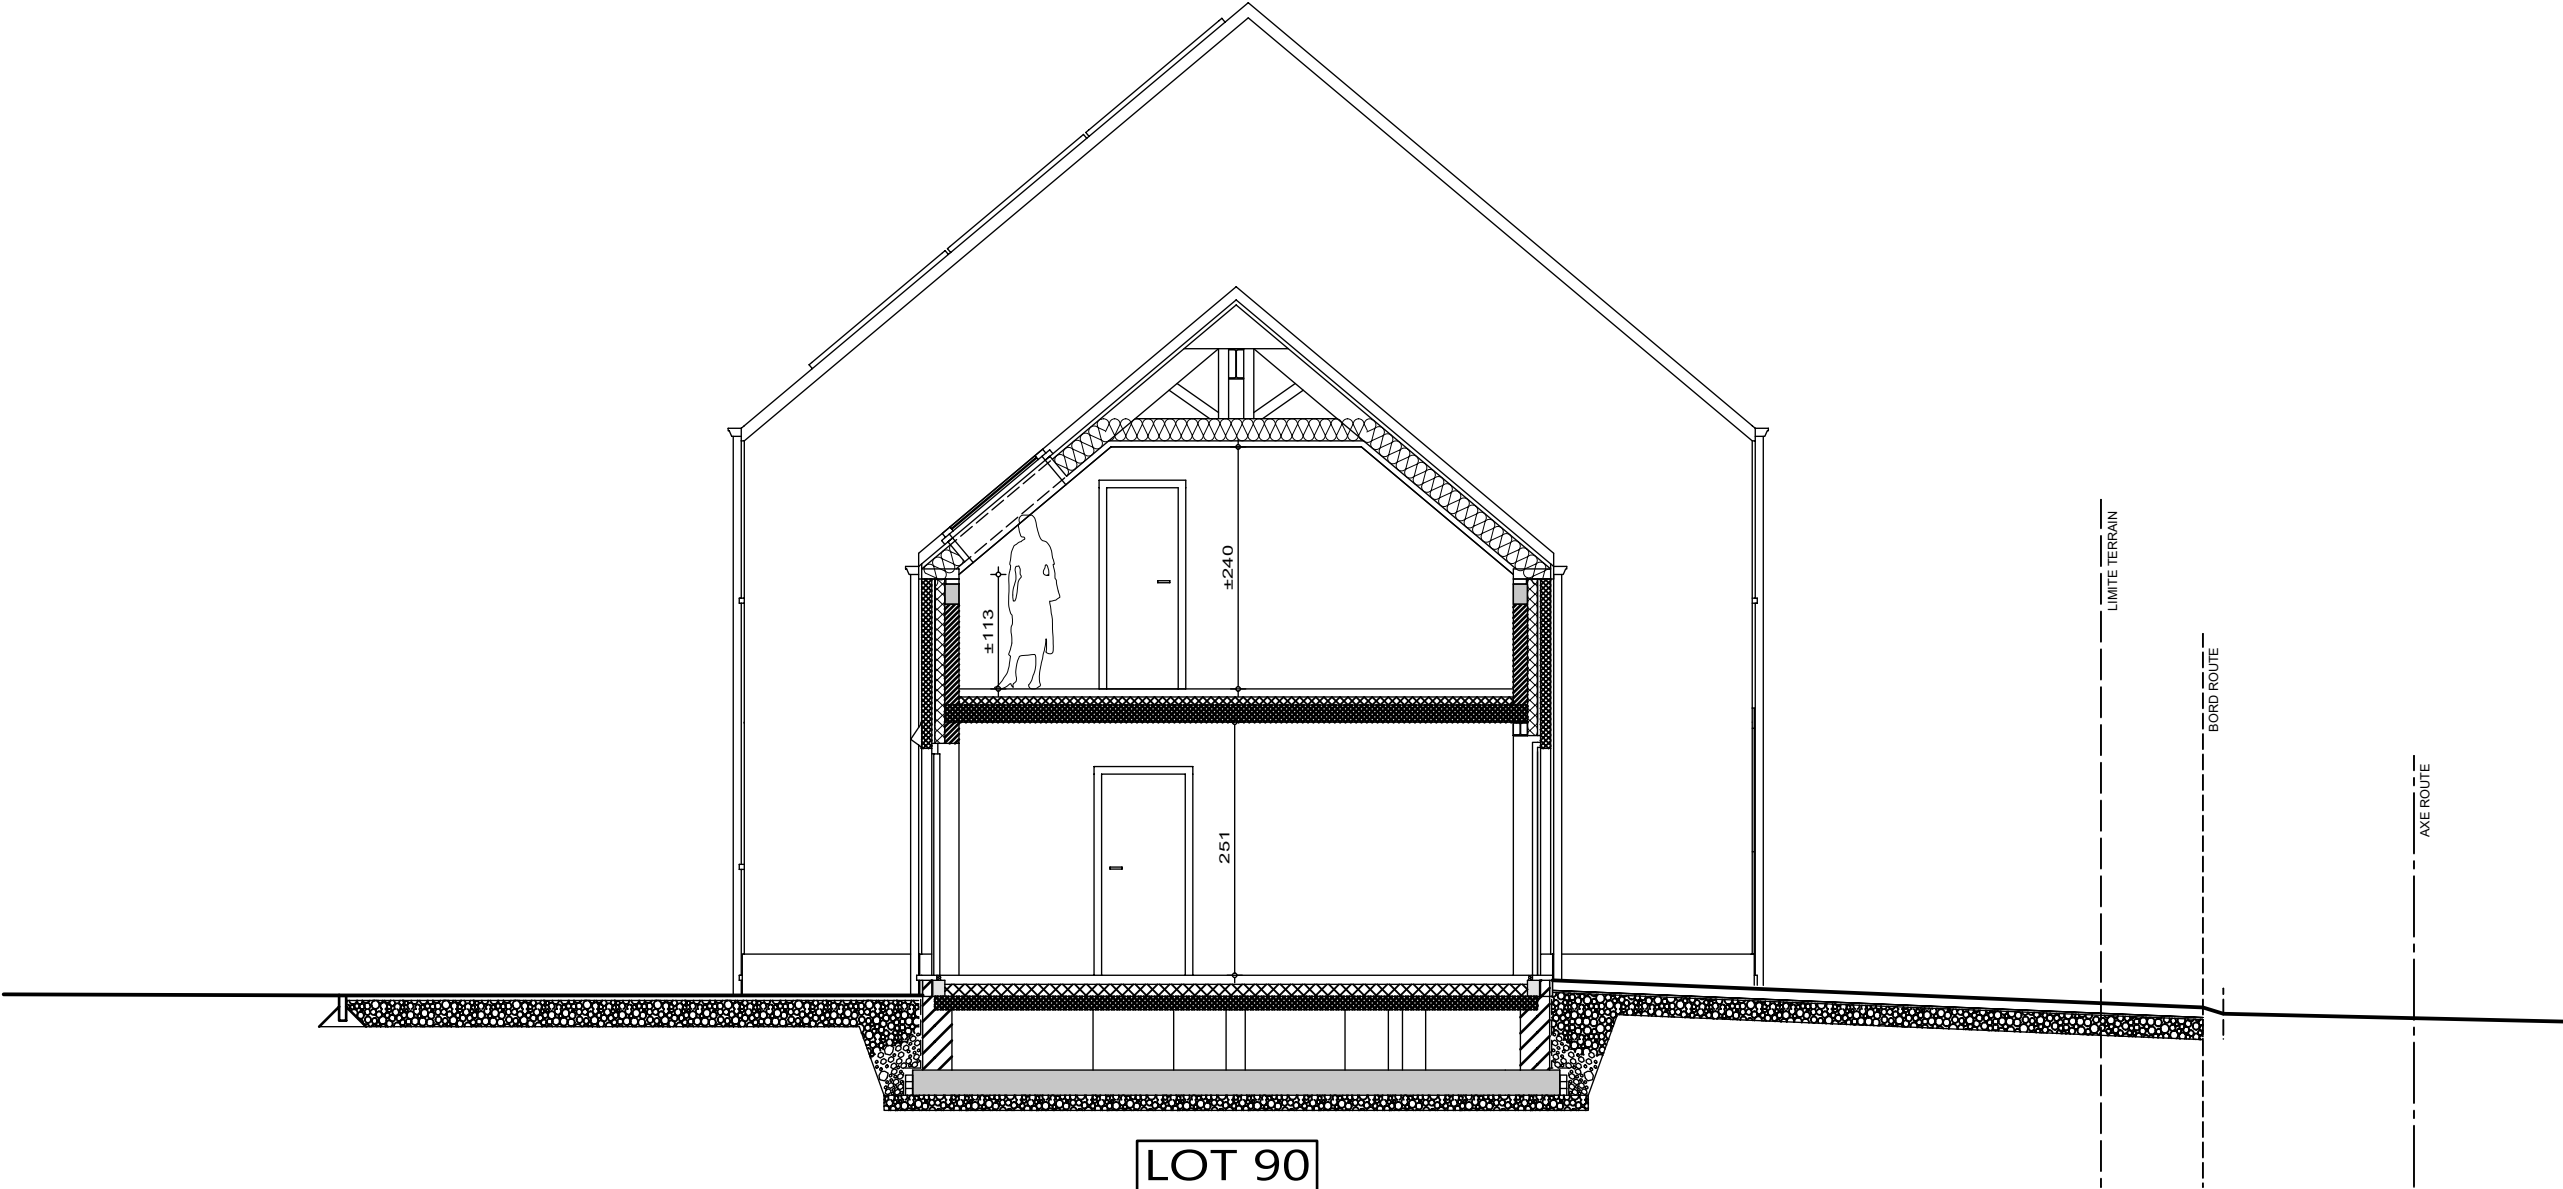

LOT 90

COUPE BB



|   |            |
|---|------------|
| AP-TP-LES NOZILLES-lot 90-44578-02-EXT/DERE |            |
| Date :                                      | 25/03/2025 |
| Echelle :                                   | 1/75       |

Le présent projet reste la propriété de la S.A. THOMAS & PIRON. Il est protégé par la législation en matière de création et ne peut en aucun cas faire l'objet d'une copie même partielle sans l'autorisation de l'auteur.

# Lotissement "Val des champs - Les Nozilles lot 90

Projet de construction d'une habitation à EGHEZEE




LOT 90  
FACADE AVANT



LOT 90  
FACADE ARRIERE

# Lotissement "Val des champs - Les Nozilles lot 90

Projet de construction d'une habitation à EGHEZEE

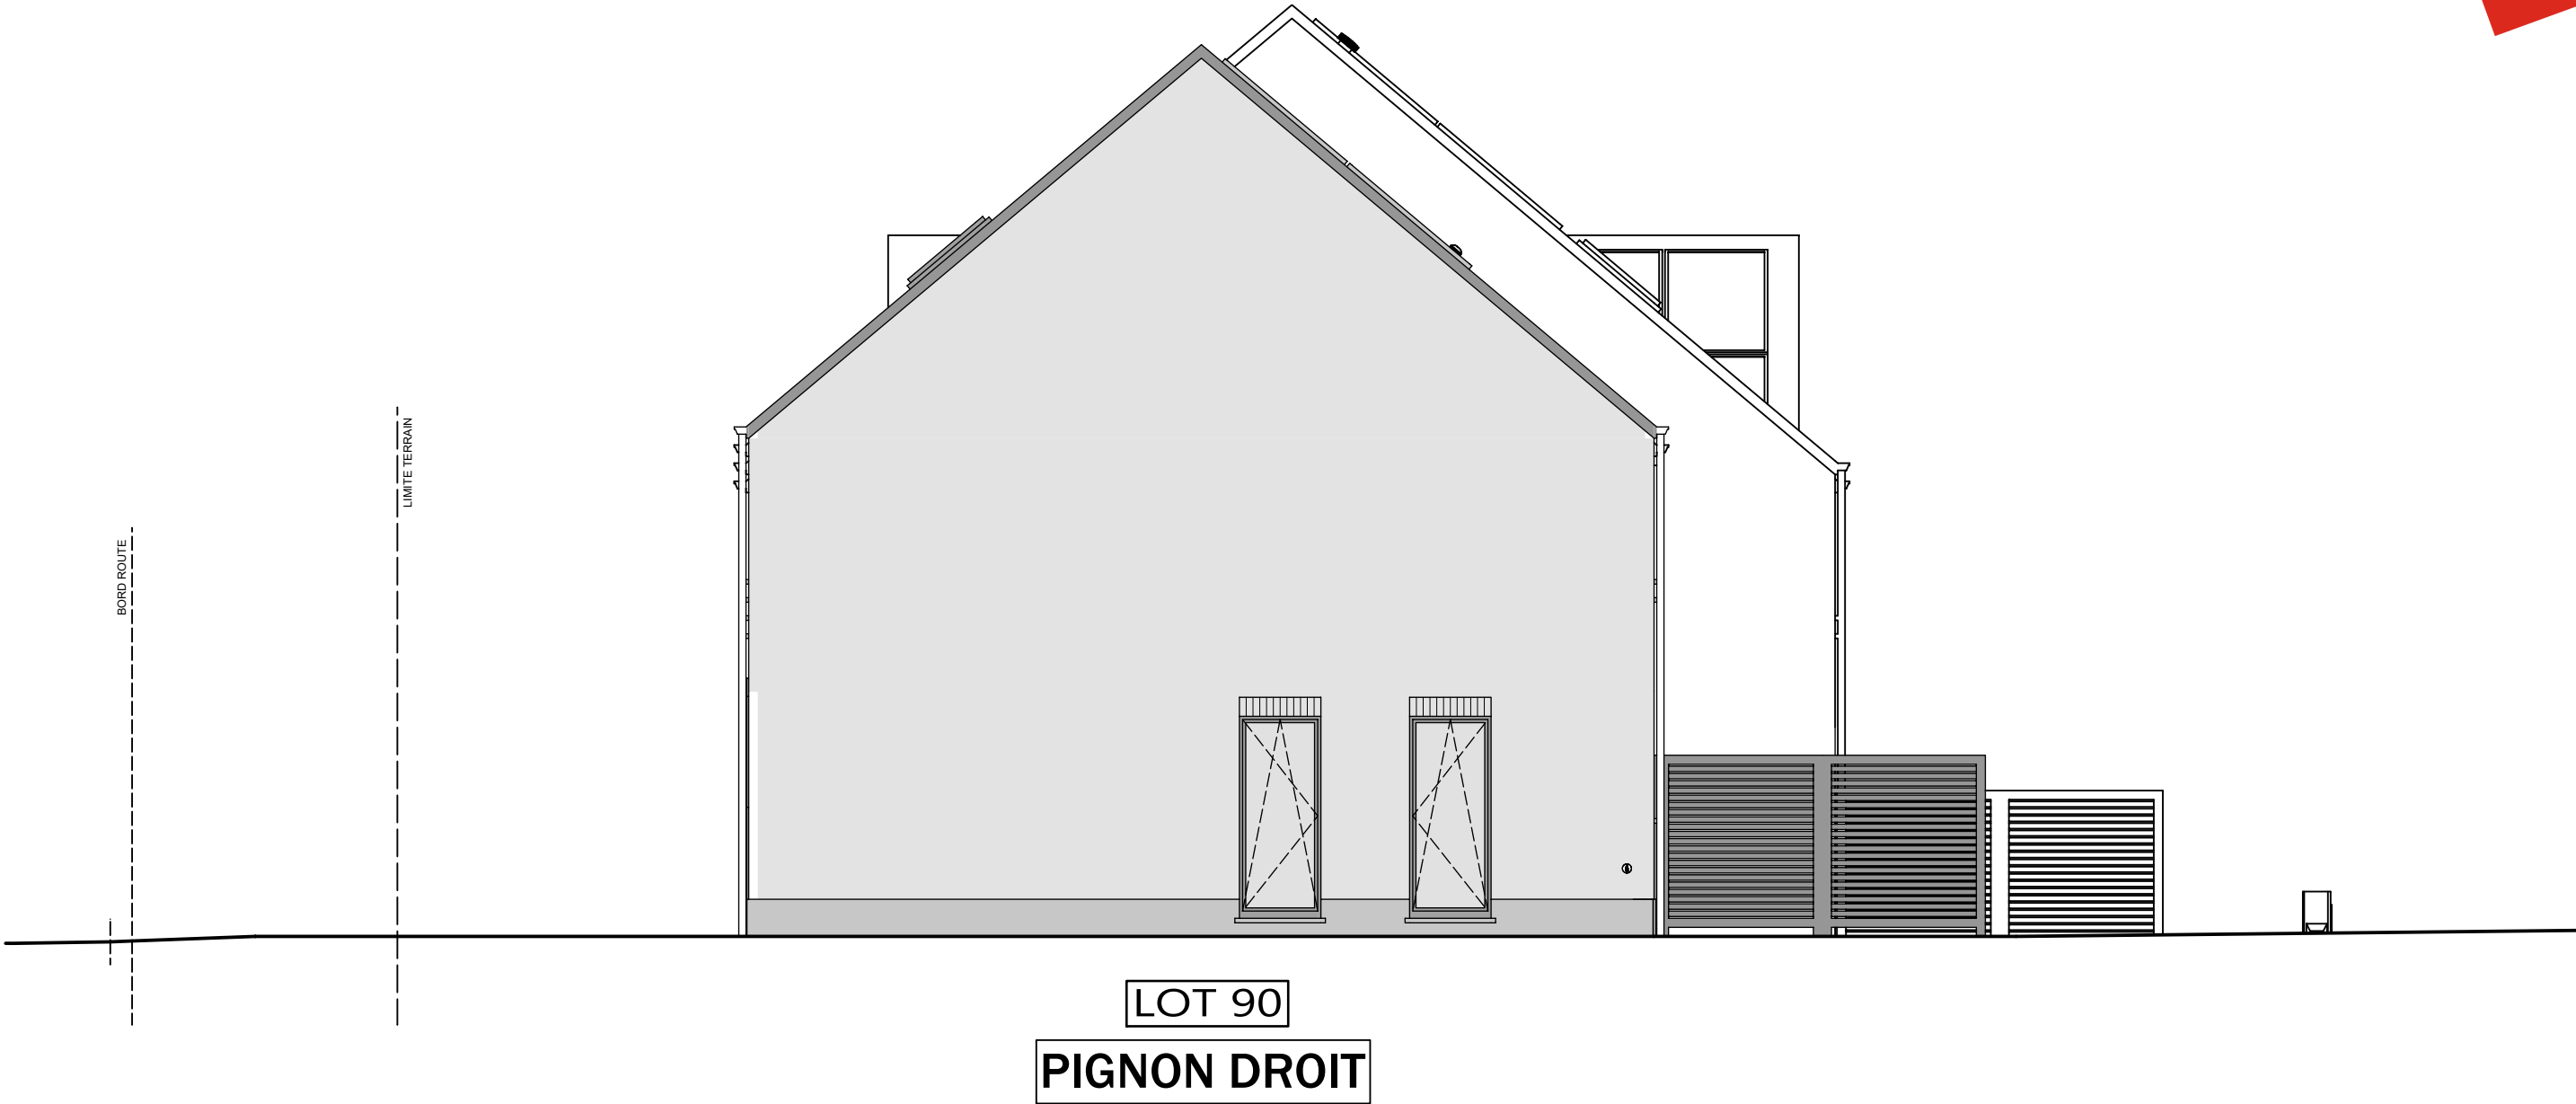

|   |            |
|---|------------|
| AP-TP-LES NOZILLES-lot 90-44578-02-EXT/DERE |            |
| Date :                                      | 25/03/2025 |
| Echelle :                                   | 1/75       |

Le présent projet reste la propriété de la S.A. THOMAS & PIRON . Il est protégé par la législation en matière de création et ne peut en aucun cas faire l'objet d'une copie même partielle sans l'autorisation de l'auteur .