


Lotissement "Clos des Artistes" à MONS lot 1

Projet de construction d'une habitation

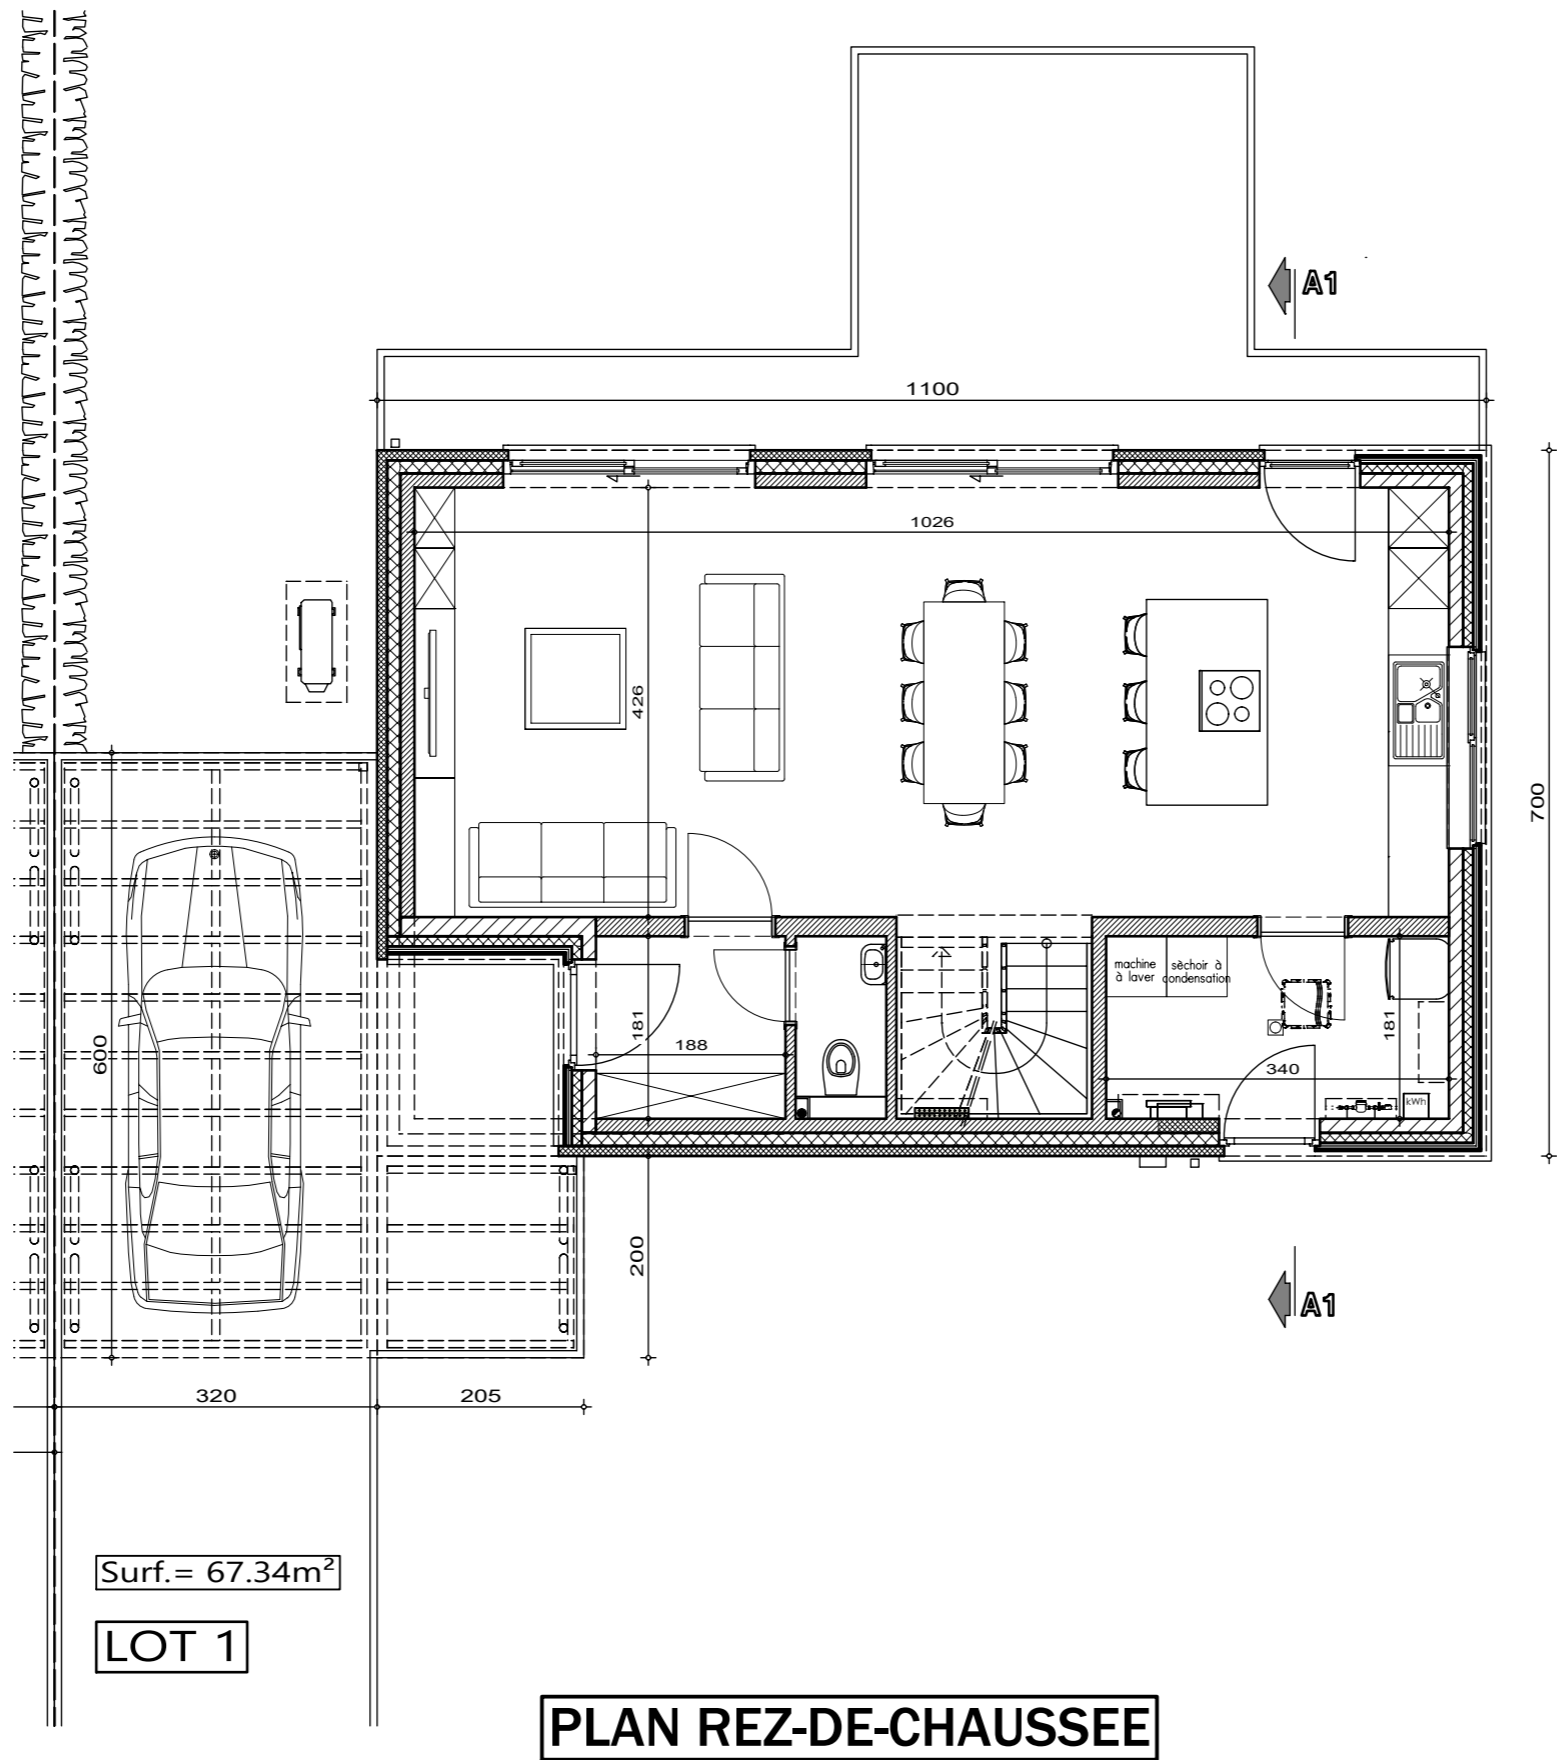


AP-TP-MONS PROCESSION-lot 1-41233-05-EXT/LEA

Date : 22/04/2025

Echelle : 1/75

Lotissement "Clos des Artistes" à MONS lot 1


Projet de construction d'une habitation

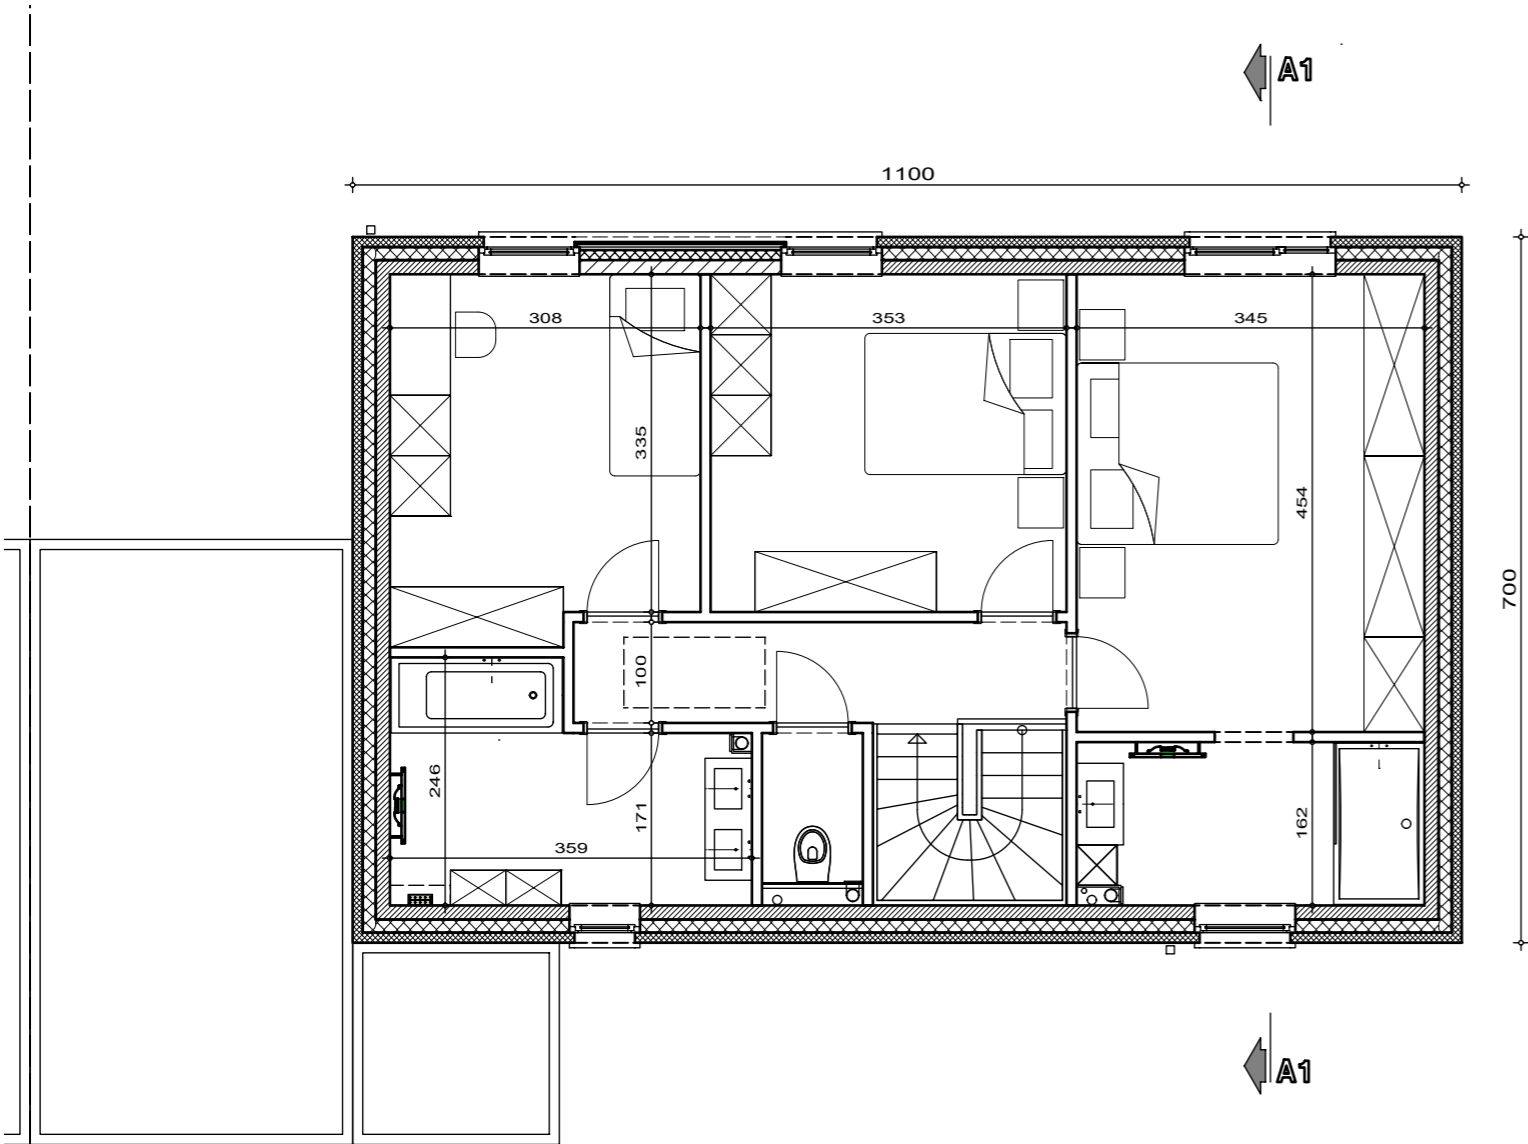

Surf.= 77.00m²

LOT 1

PLAN ETAGE

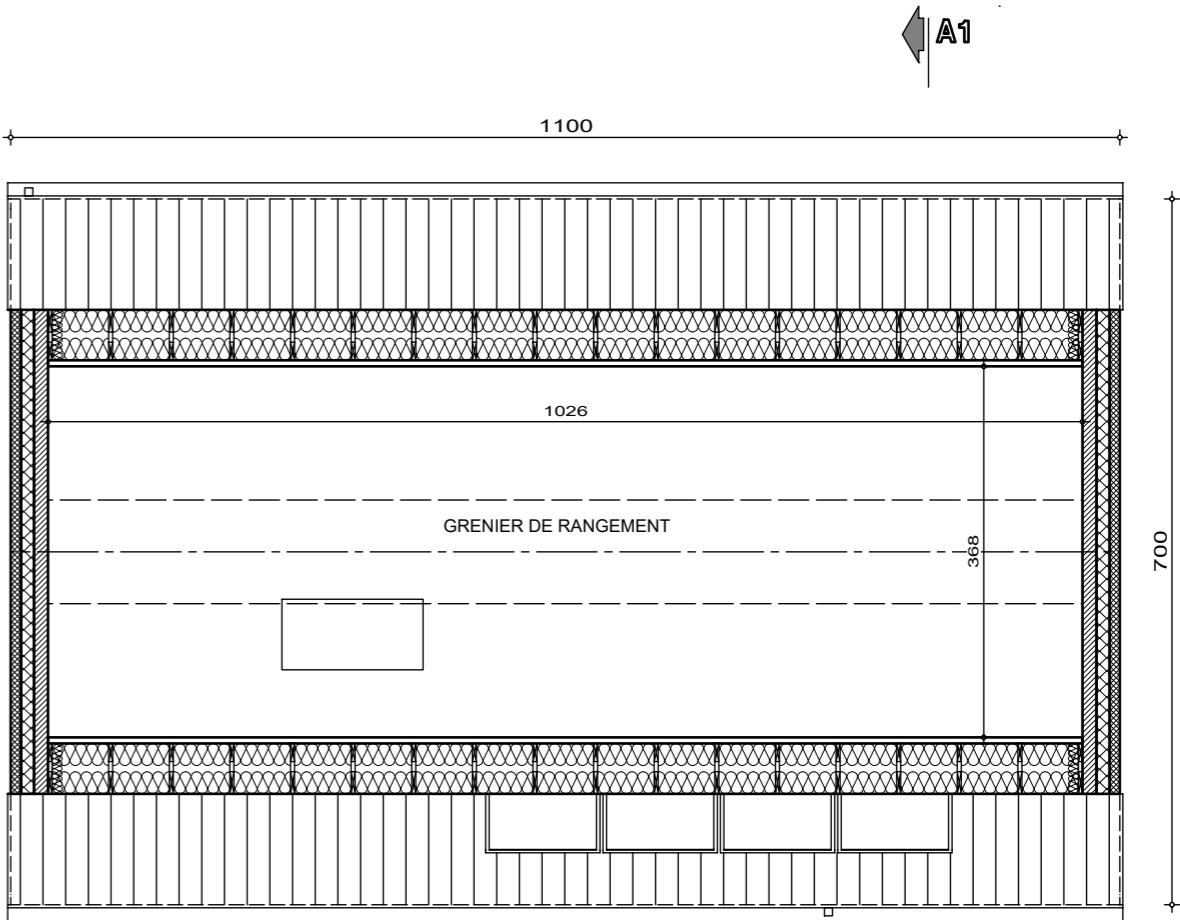

Surf.= 40.48m²

LOT 1

PLAN COMBLES



AP-TP-MONS PROCESSION-lot 1-41233-05-EXT/LEA


Date : 22/04/2025

Echelle : 1/75

Le présent projet reste la propriété de la S.A. THOMAS & PIRON. Il est protégé par la législation en matière de création et ne peut en aucun cas faire l'objet d'une copie même partielle sans l'autorisation de l'auteur.

Lotissement "Clos des Artistes" à MONS lot 1

Projet de construction d'une habitation

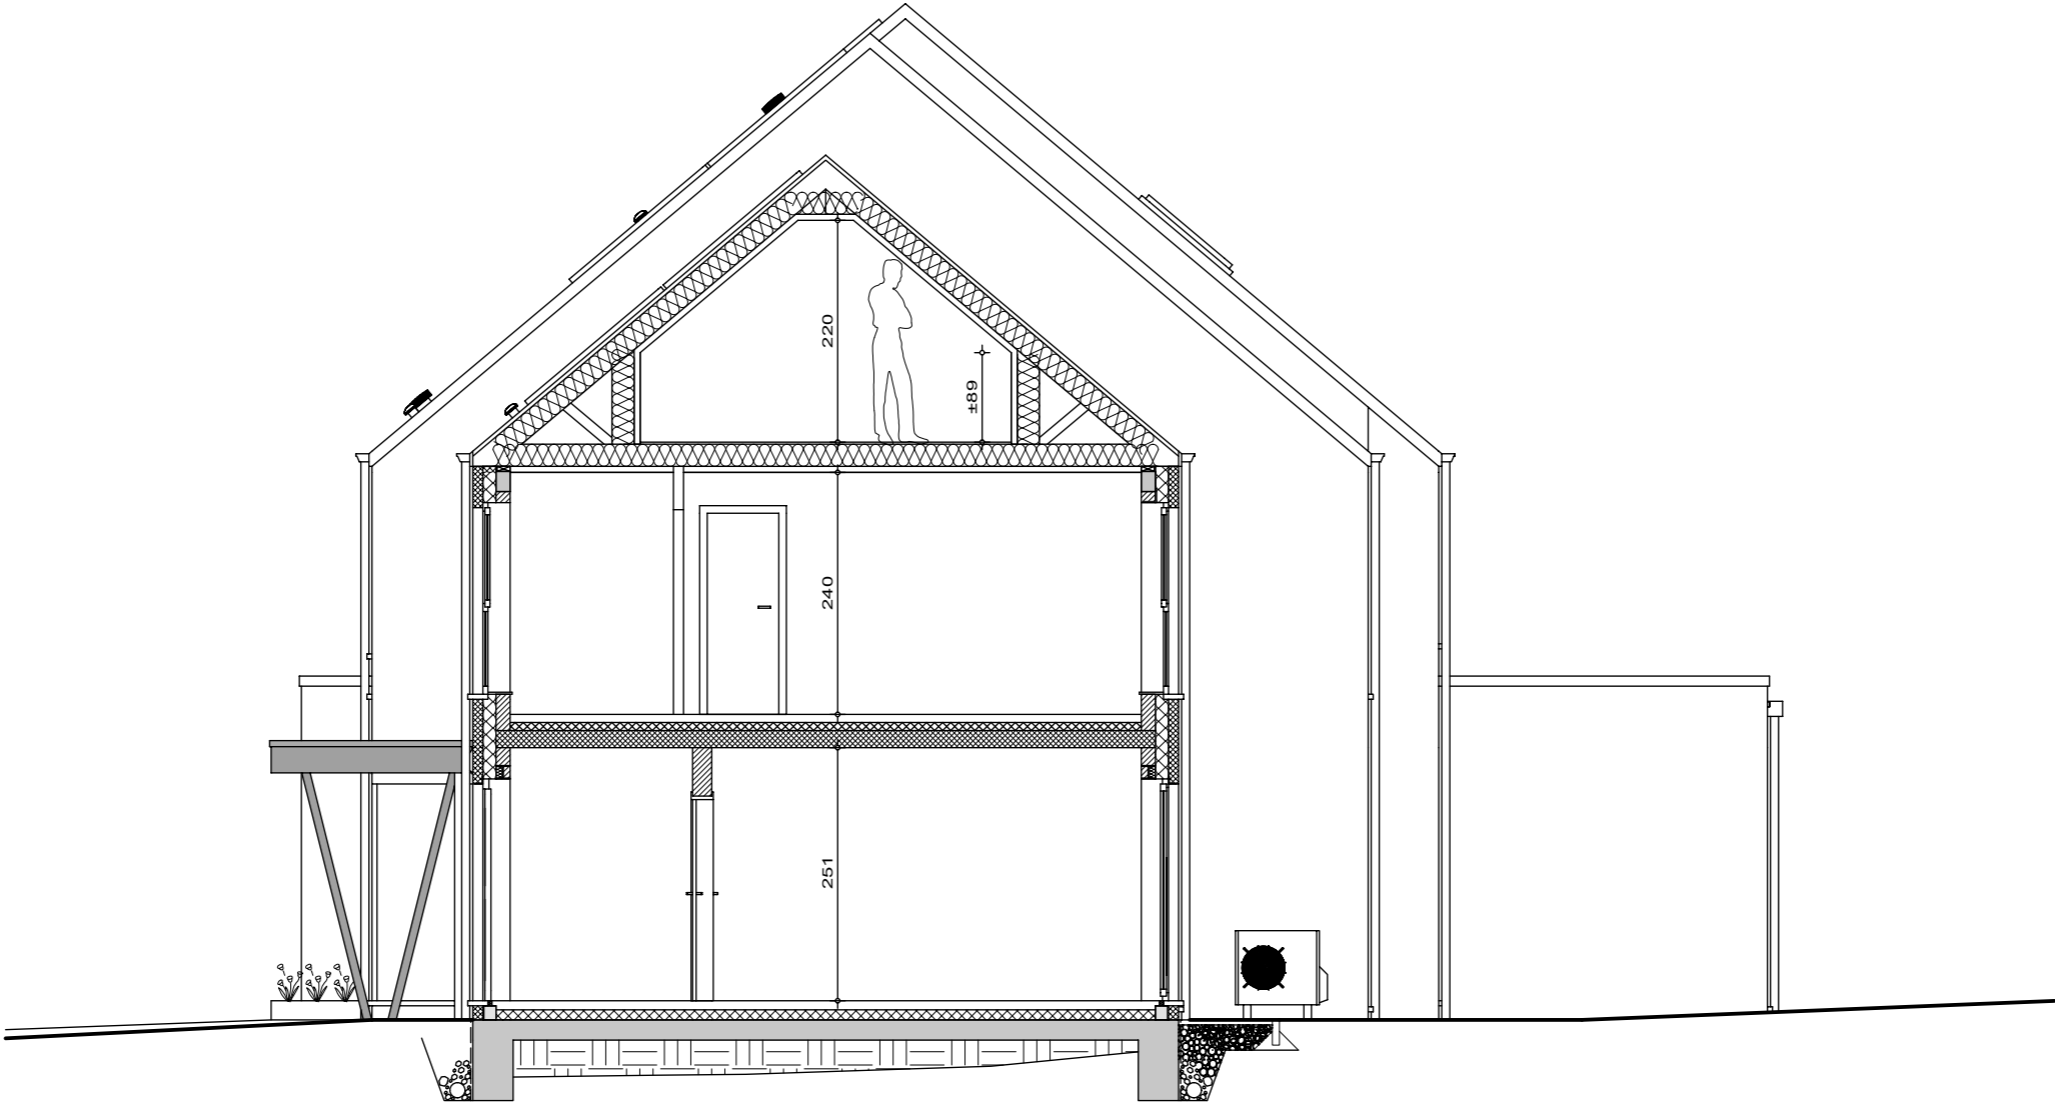

LOT 1

COUPE AA




AP-TP-MONS PROCESSION-lot 1-41233-05-EXT/LEA	
Date :	22/04/2025
Echelle :	1/75

Le présent projet reste la propriété de la S.A. THOMAS & PIRON. Il est protégé par la législation en matière de création et ne peut en aucun cas faire l'objet d'une copie même partielle sans l'autorisation de l'auteur.

Lotissement "Clos des Artistes" à MONS lot 1

Projet de construction d'une habitation

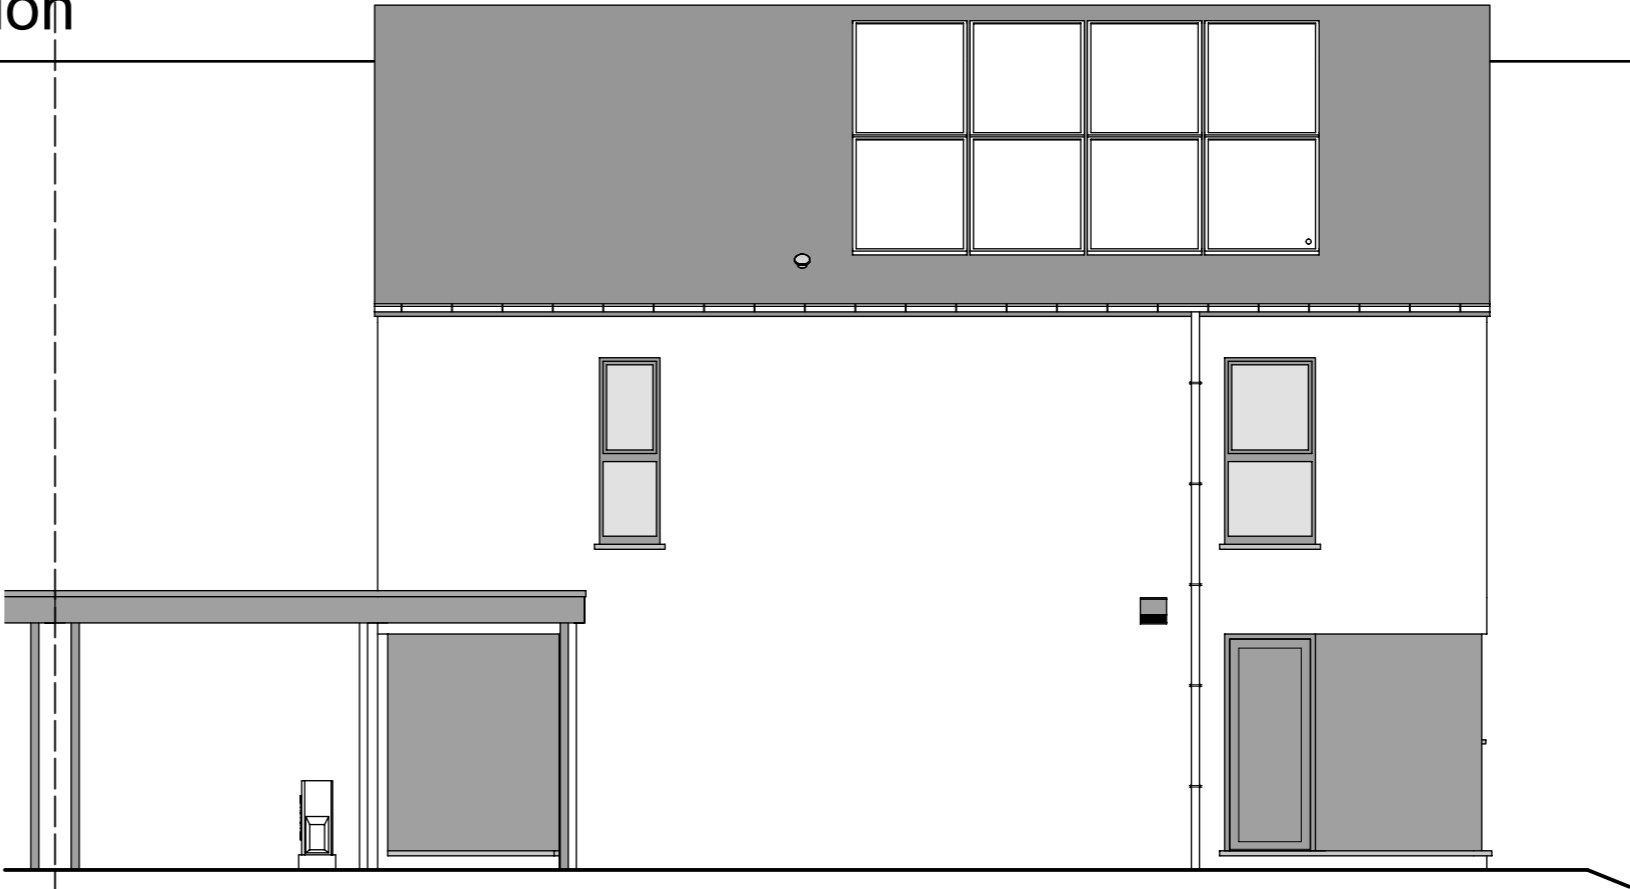

FACADE AVANT

LOT 1



FACADE ARRIERE

LOT 1




AP-TP-MONS PROCESSION-lot 1-41233-05-EXT/LEA

Date : 22/04/2025

Echelle : 1/75


Lotissement "Clos des Artistes" à MONS lot 1

Projet de construction d'une habitation

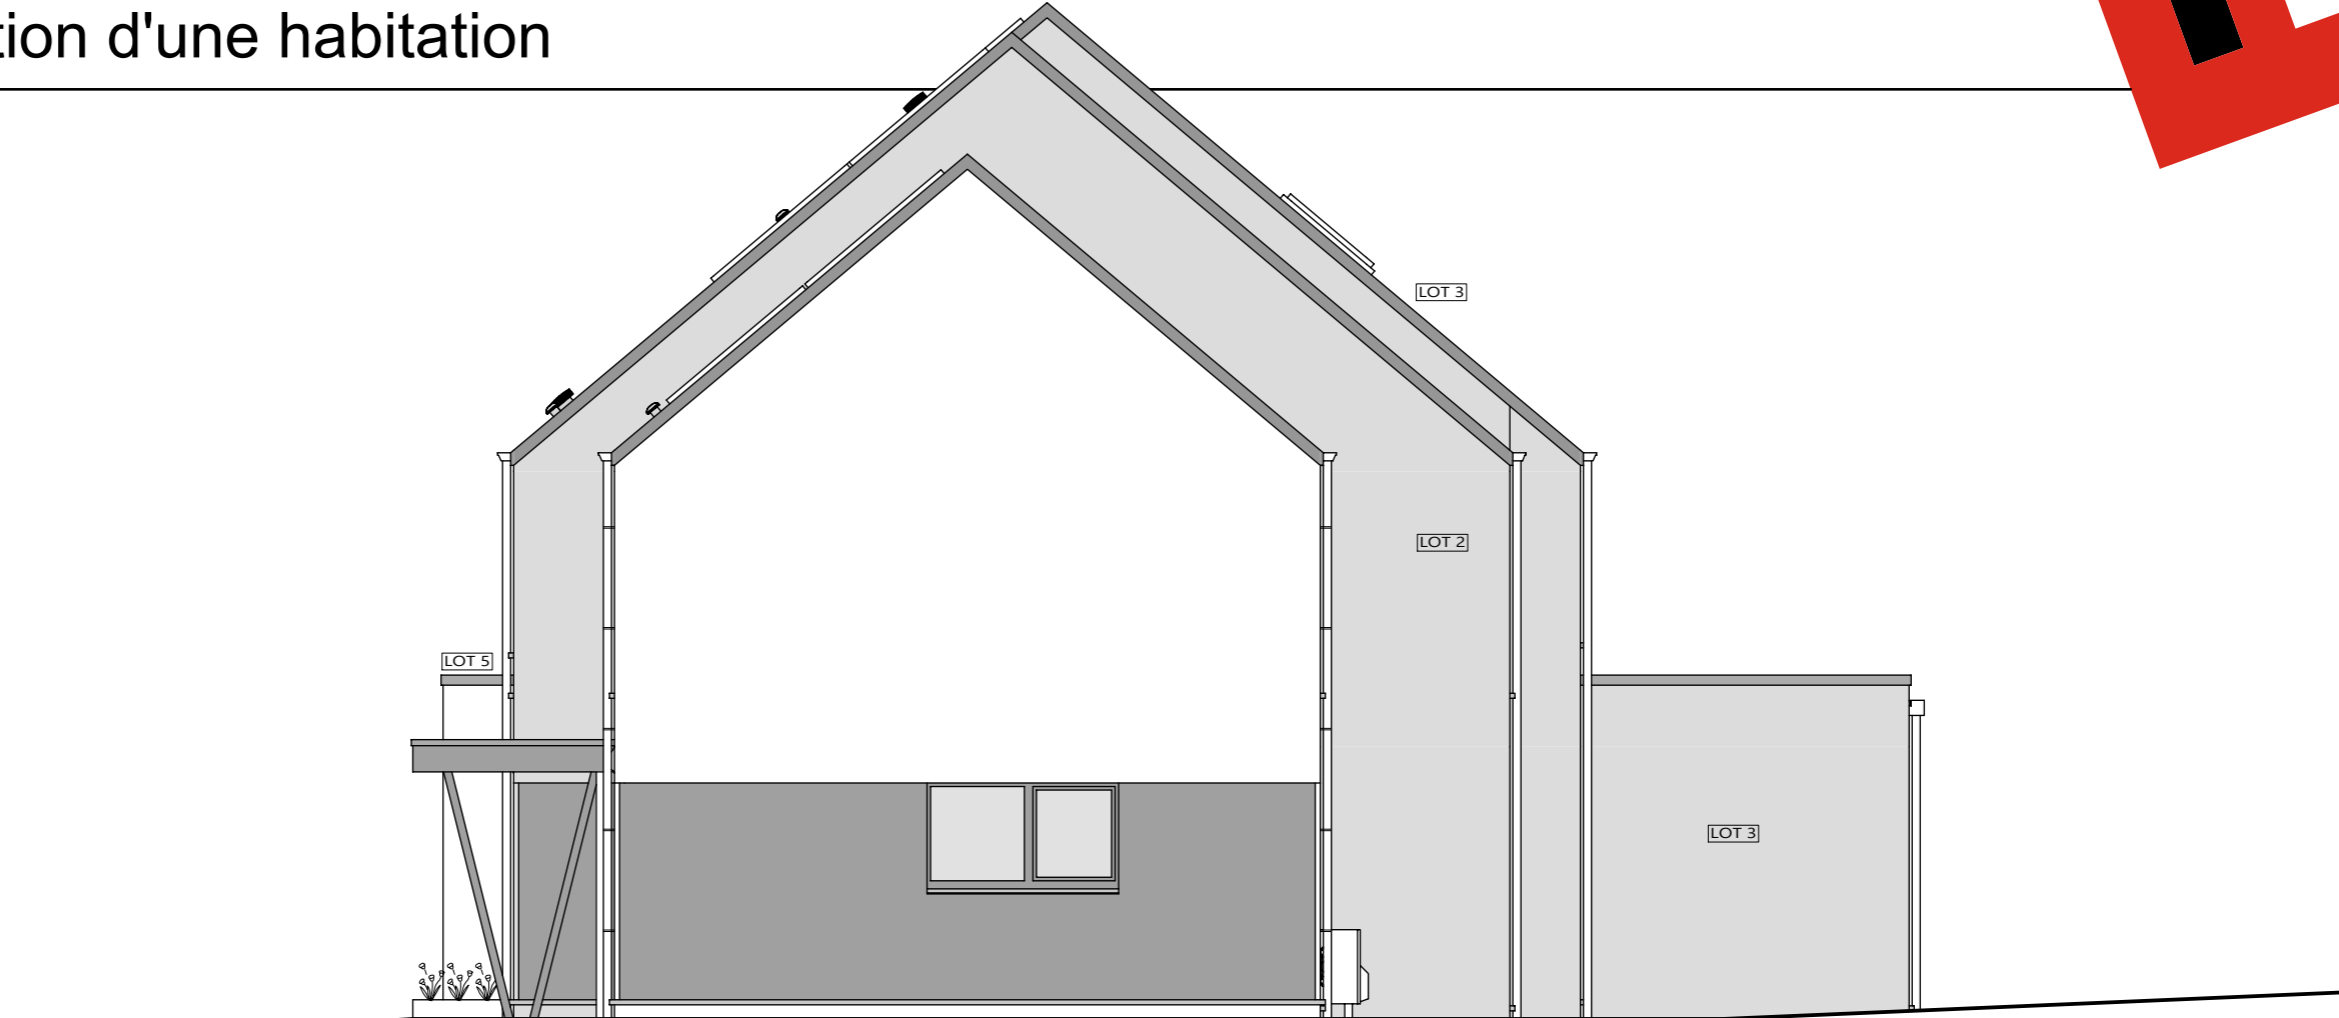

LOT 1

PIGNON DROIT

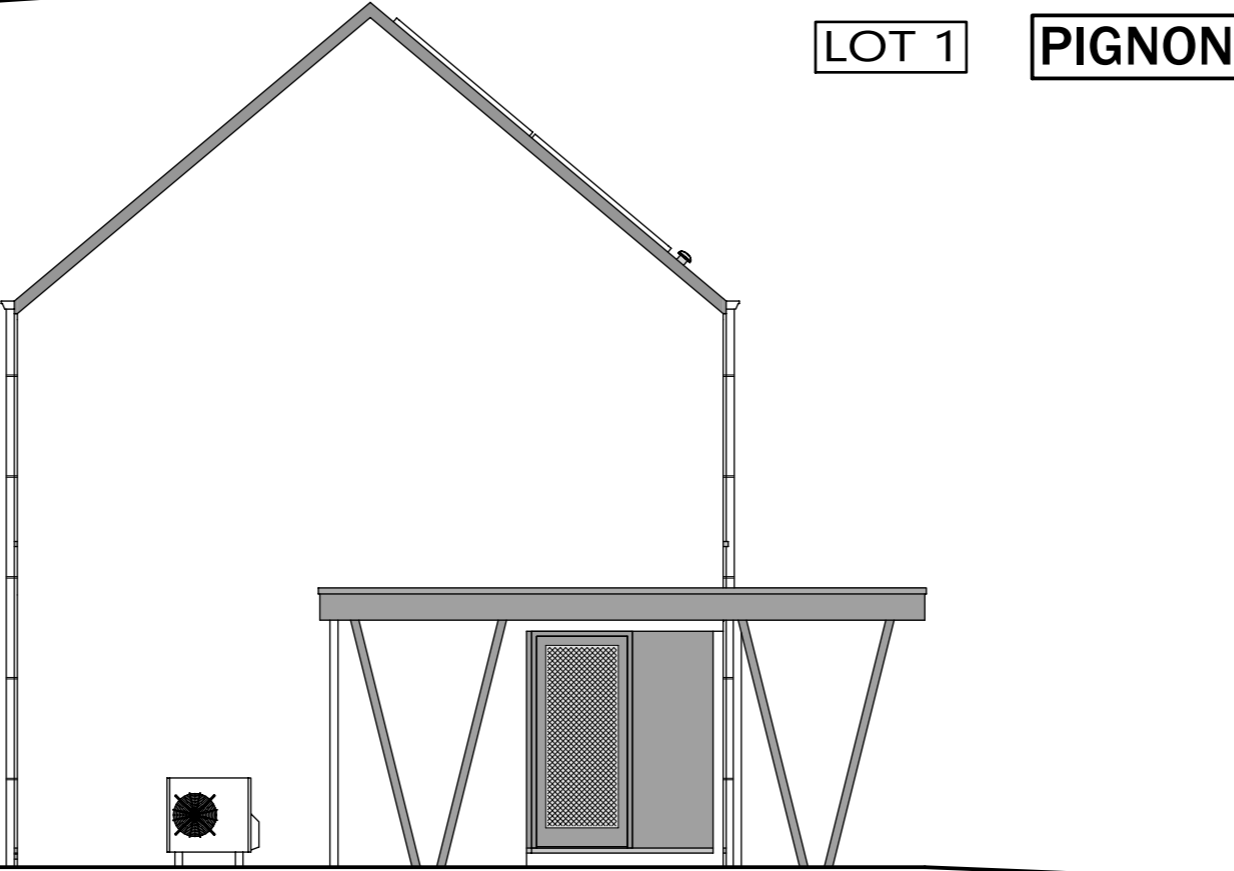

LOT 1

PIGNON GAUCHE




AP-TP-MONS PROCESSION-lot 1-41233-05-EXT/LEA

Date : 22/04/2025

Echelle : 1/75

Lotissement "Clos des Artistes" à MONS lot 1

Projet de construction d'une habitation

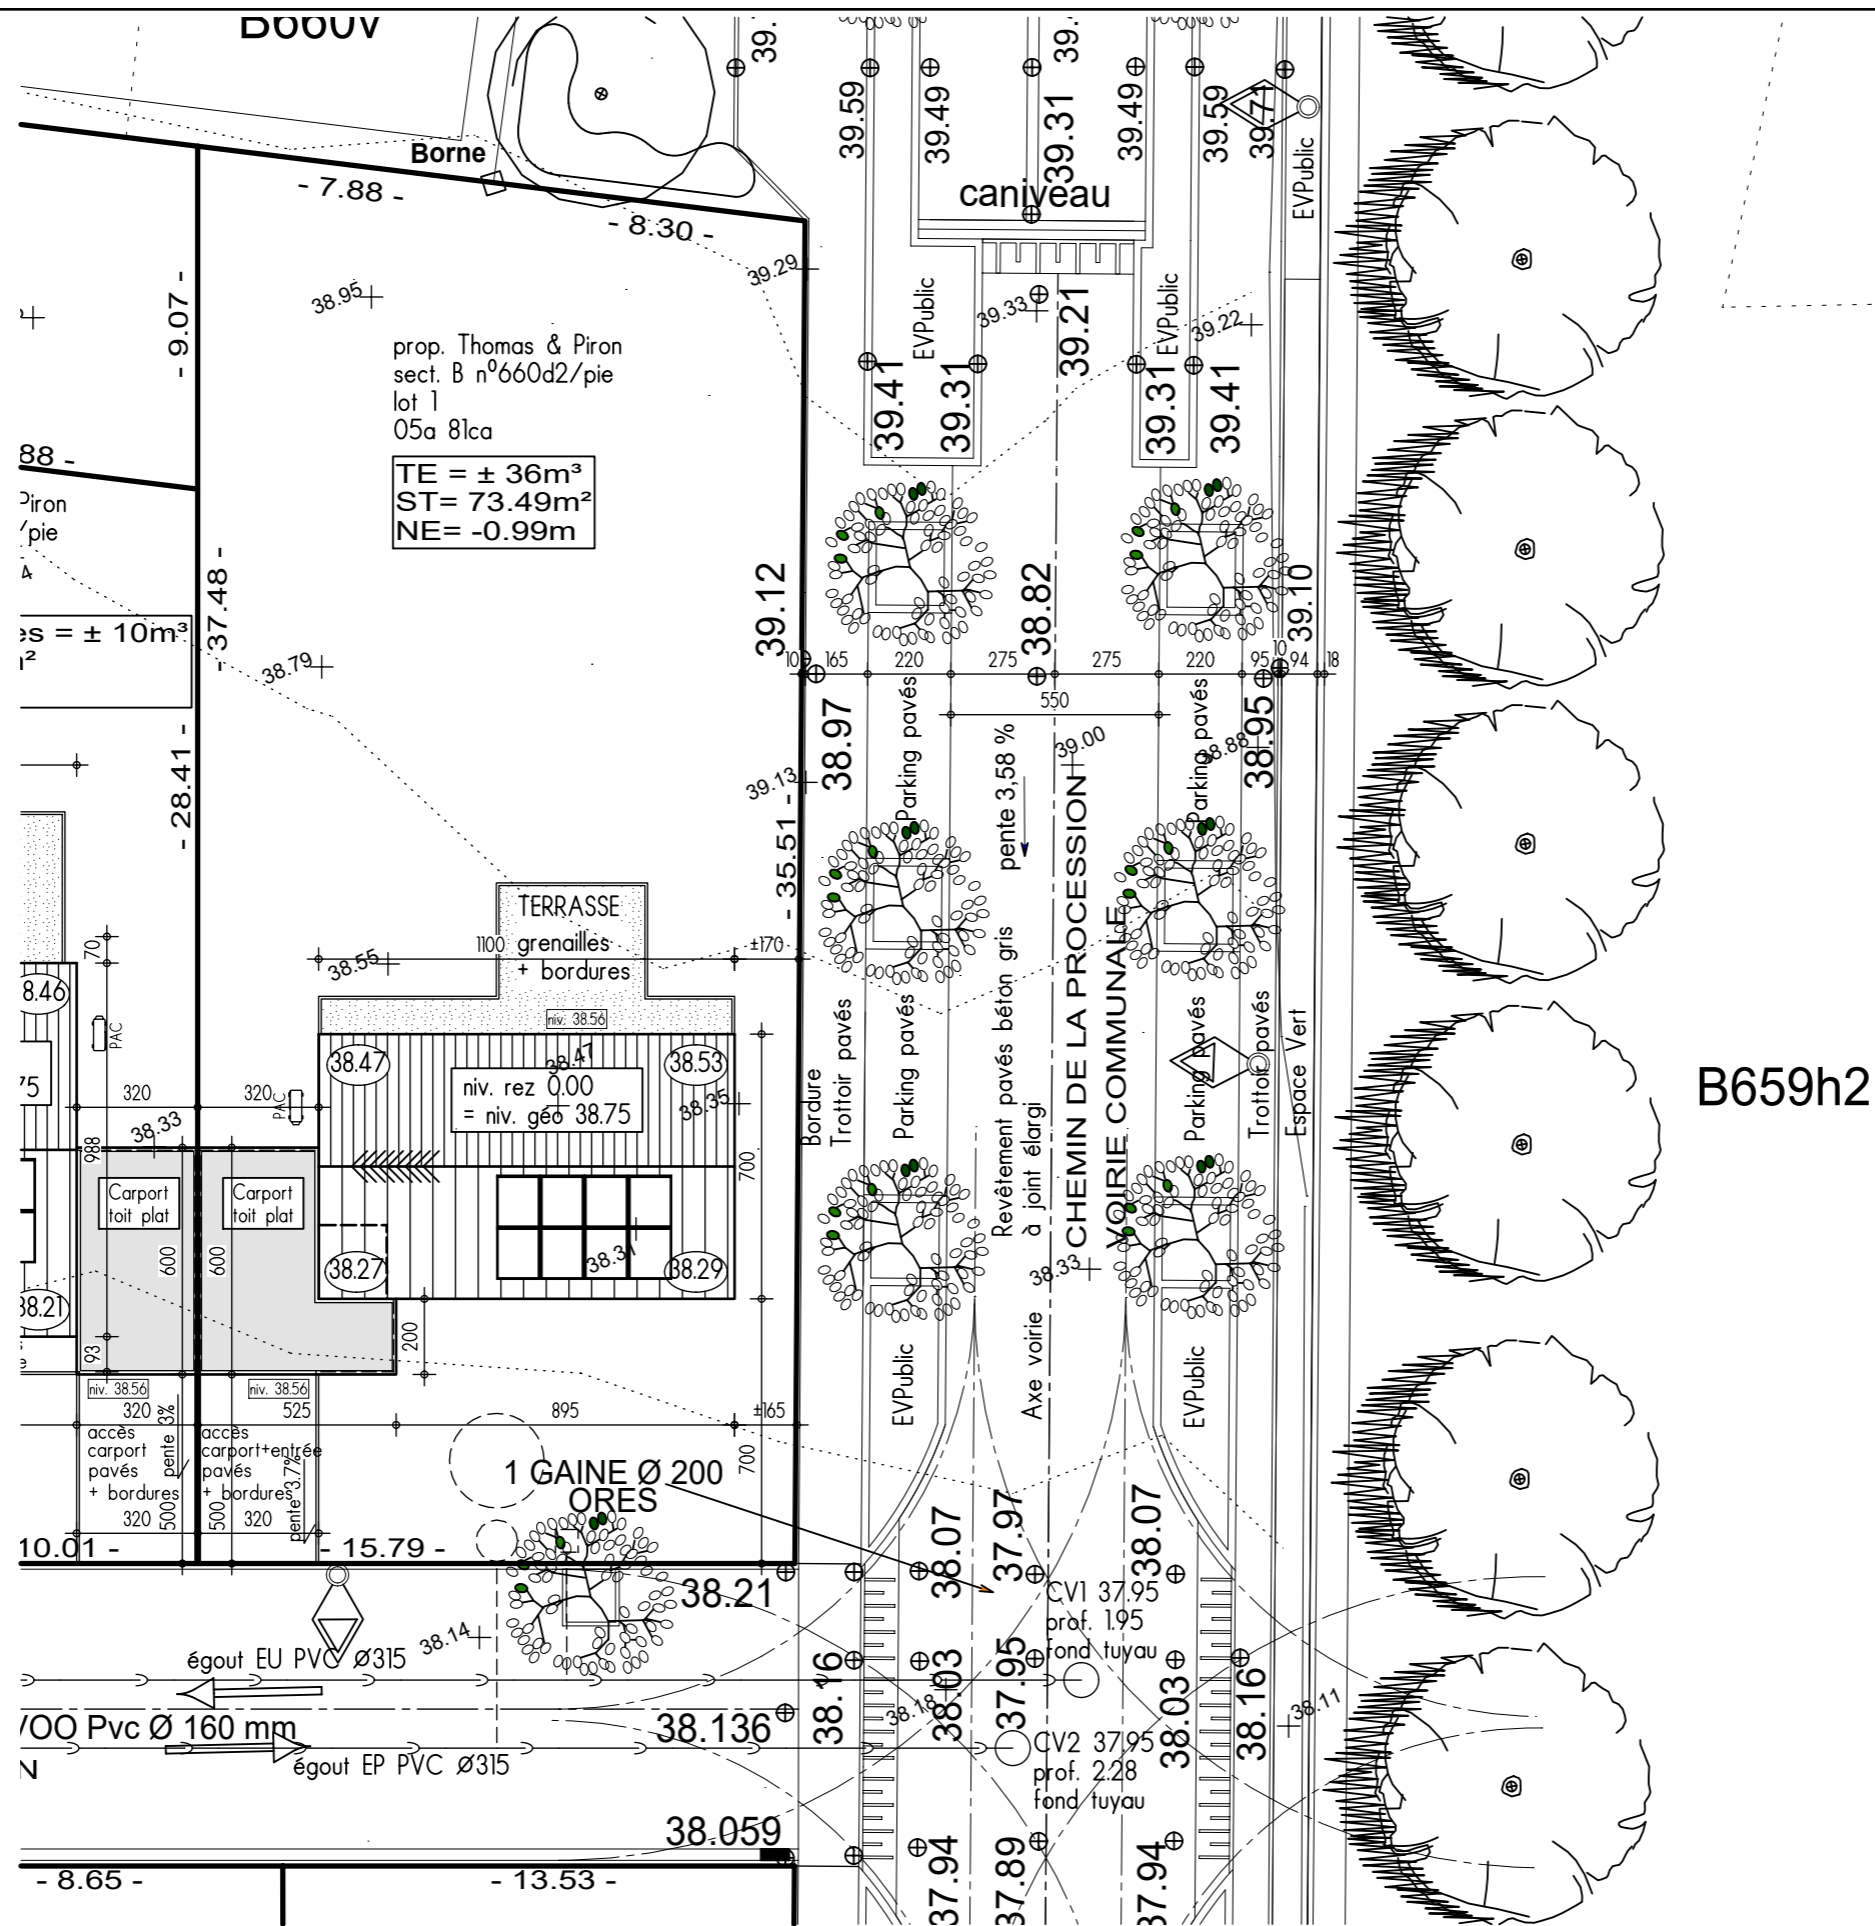

IMPLANTATION

AP-TP-MONS PROCESSION-lot 1-41233-05-EXT/LEA	
Date :	22/04/2025
Echelle :	1/200

