



Lotissement "Clos des Artistes" à MONS lot 3

Projet de construction d'une habitation

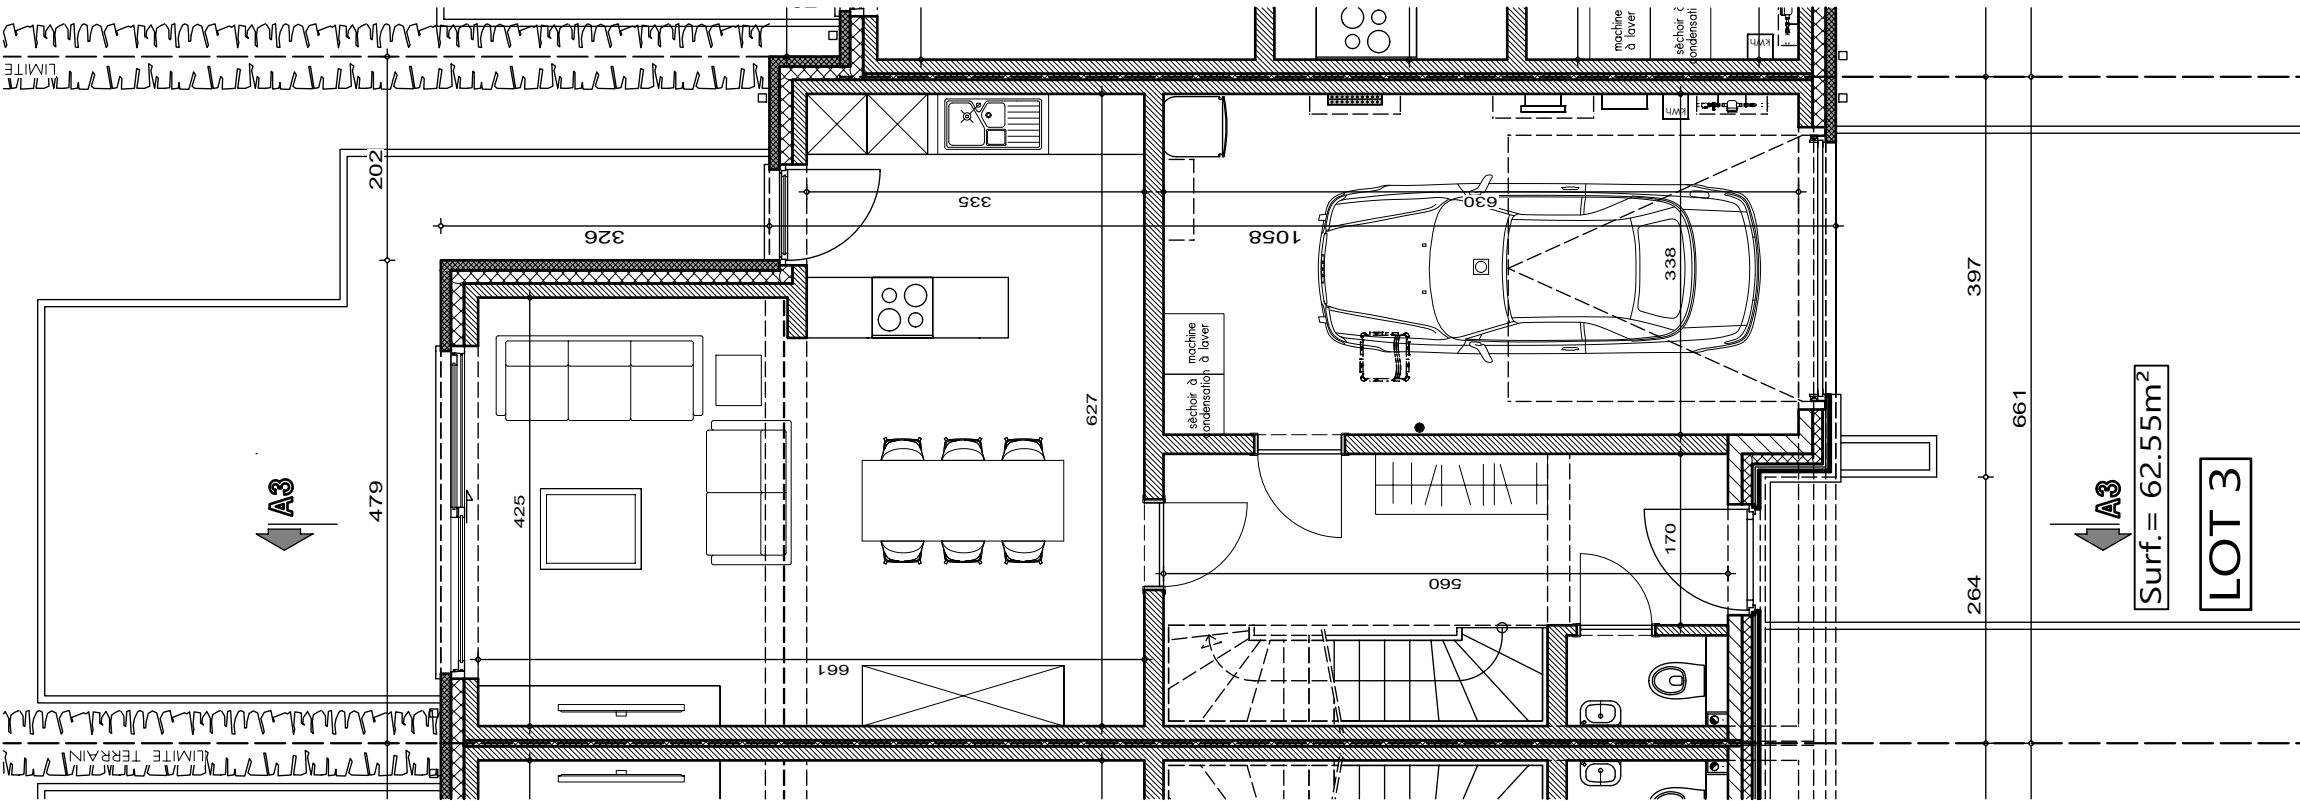

PLAN REZ-DE-CHAUSSEE

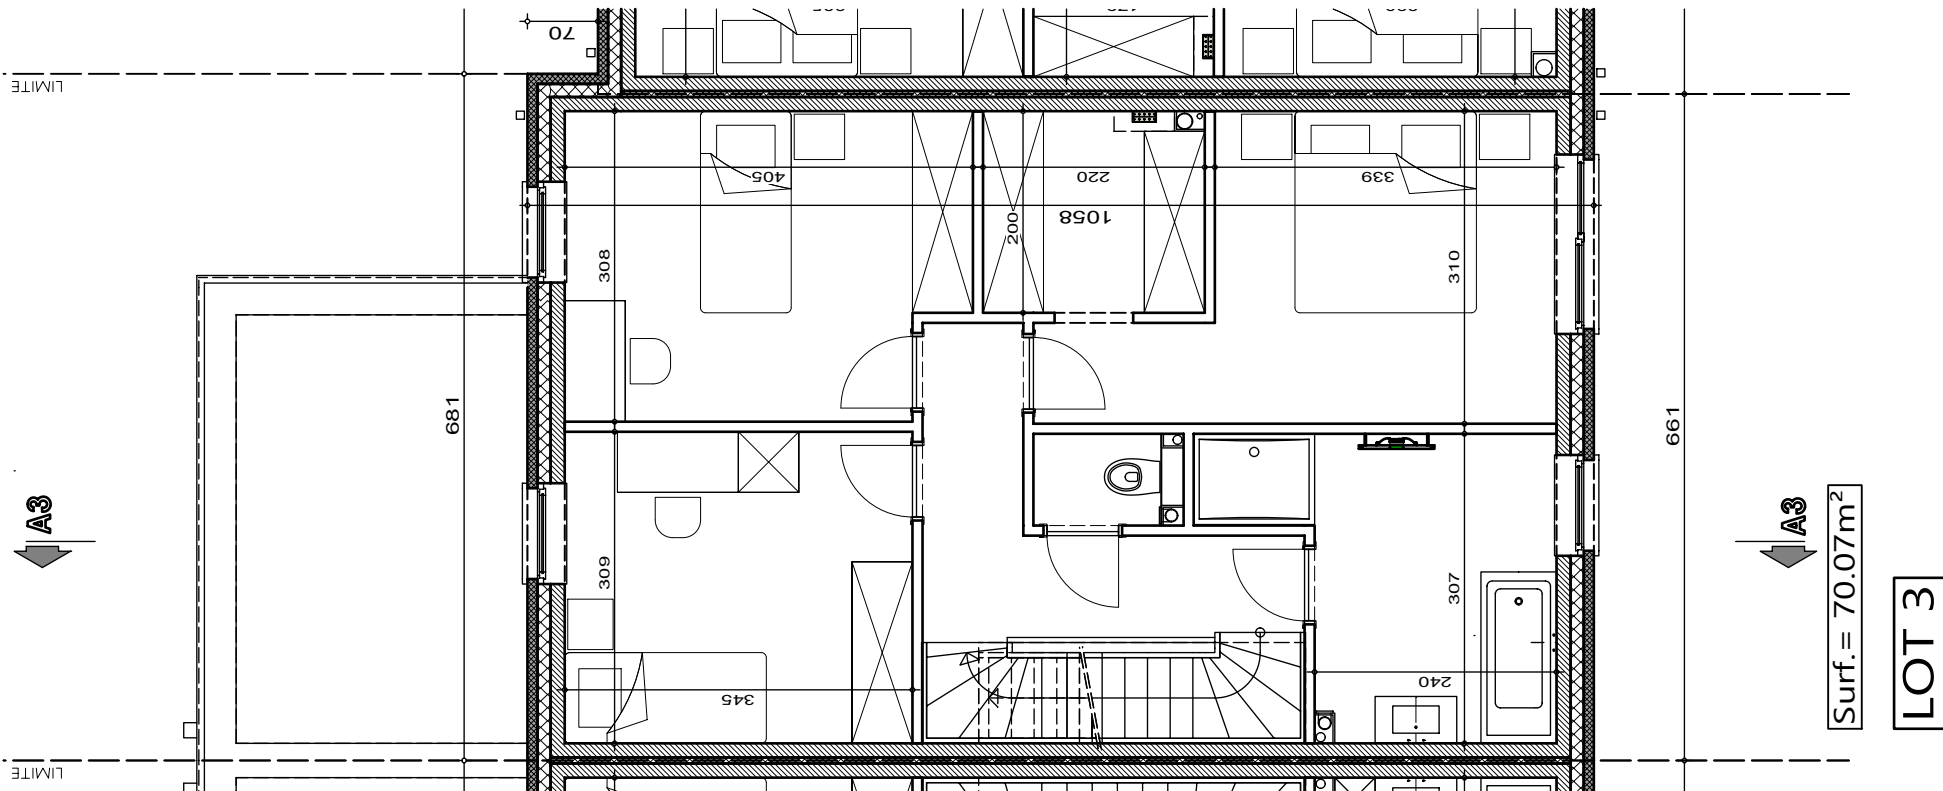

PLAN ETAGE




AP-TP-MONS PROCESSION-lot 3-41235-05-EXT/LEA

Date : 22/04/2025

Echelle : 1/75

Lotissement "Clos des Artistes" à MONS lot 3


Projet de construction d'une habitation

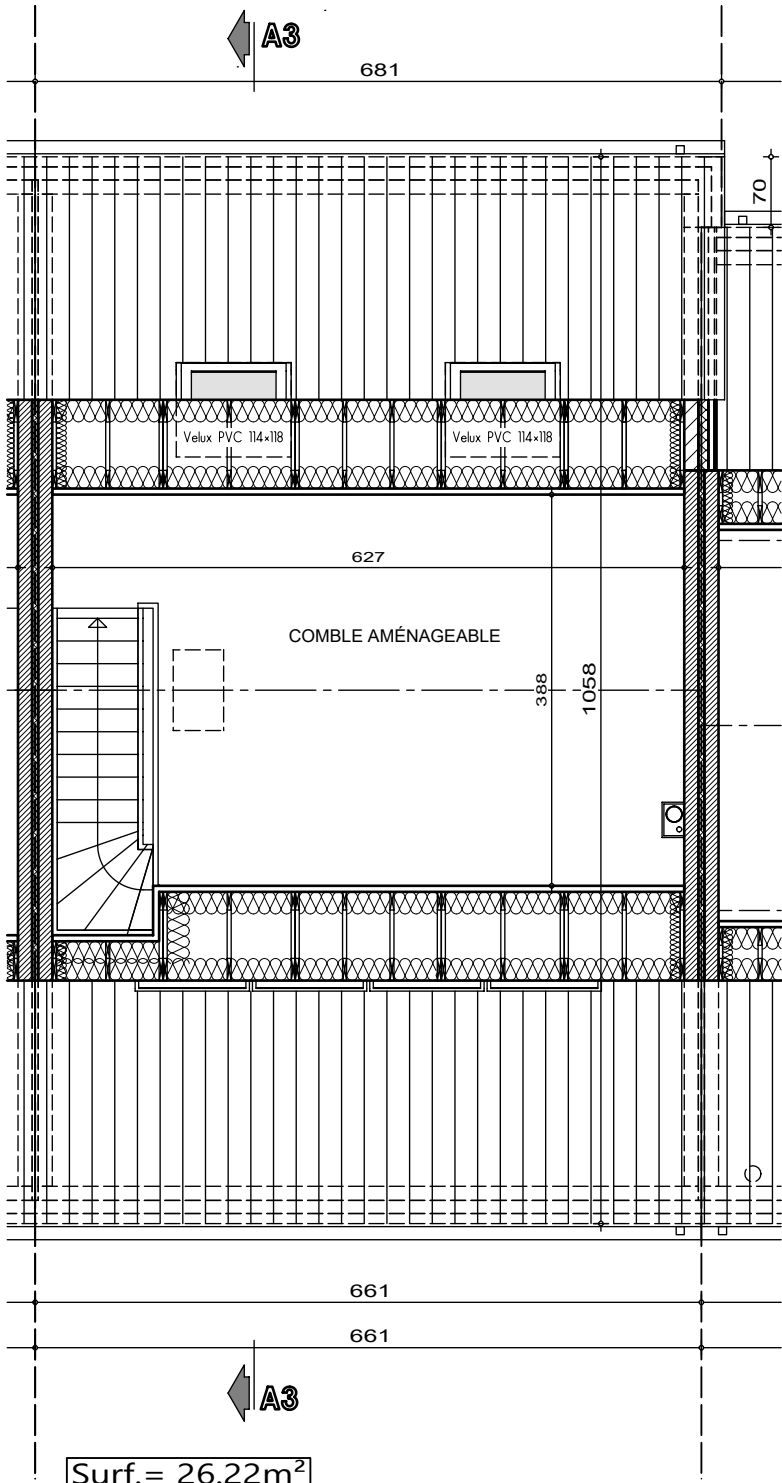

Surf. = 26.22m²

LOT 3

PLAN COMBLES

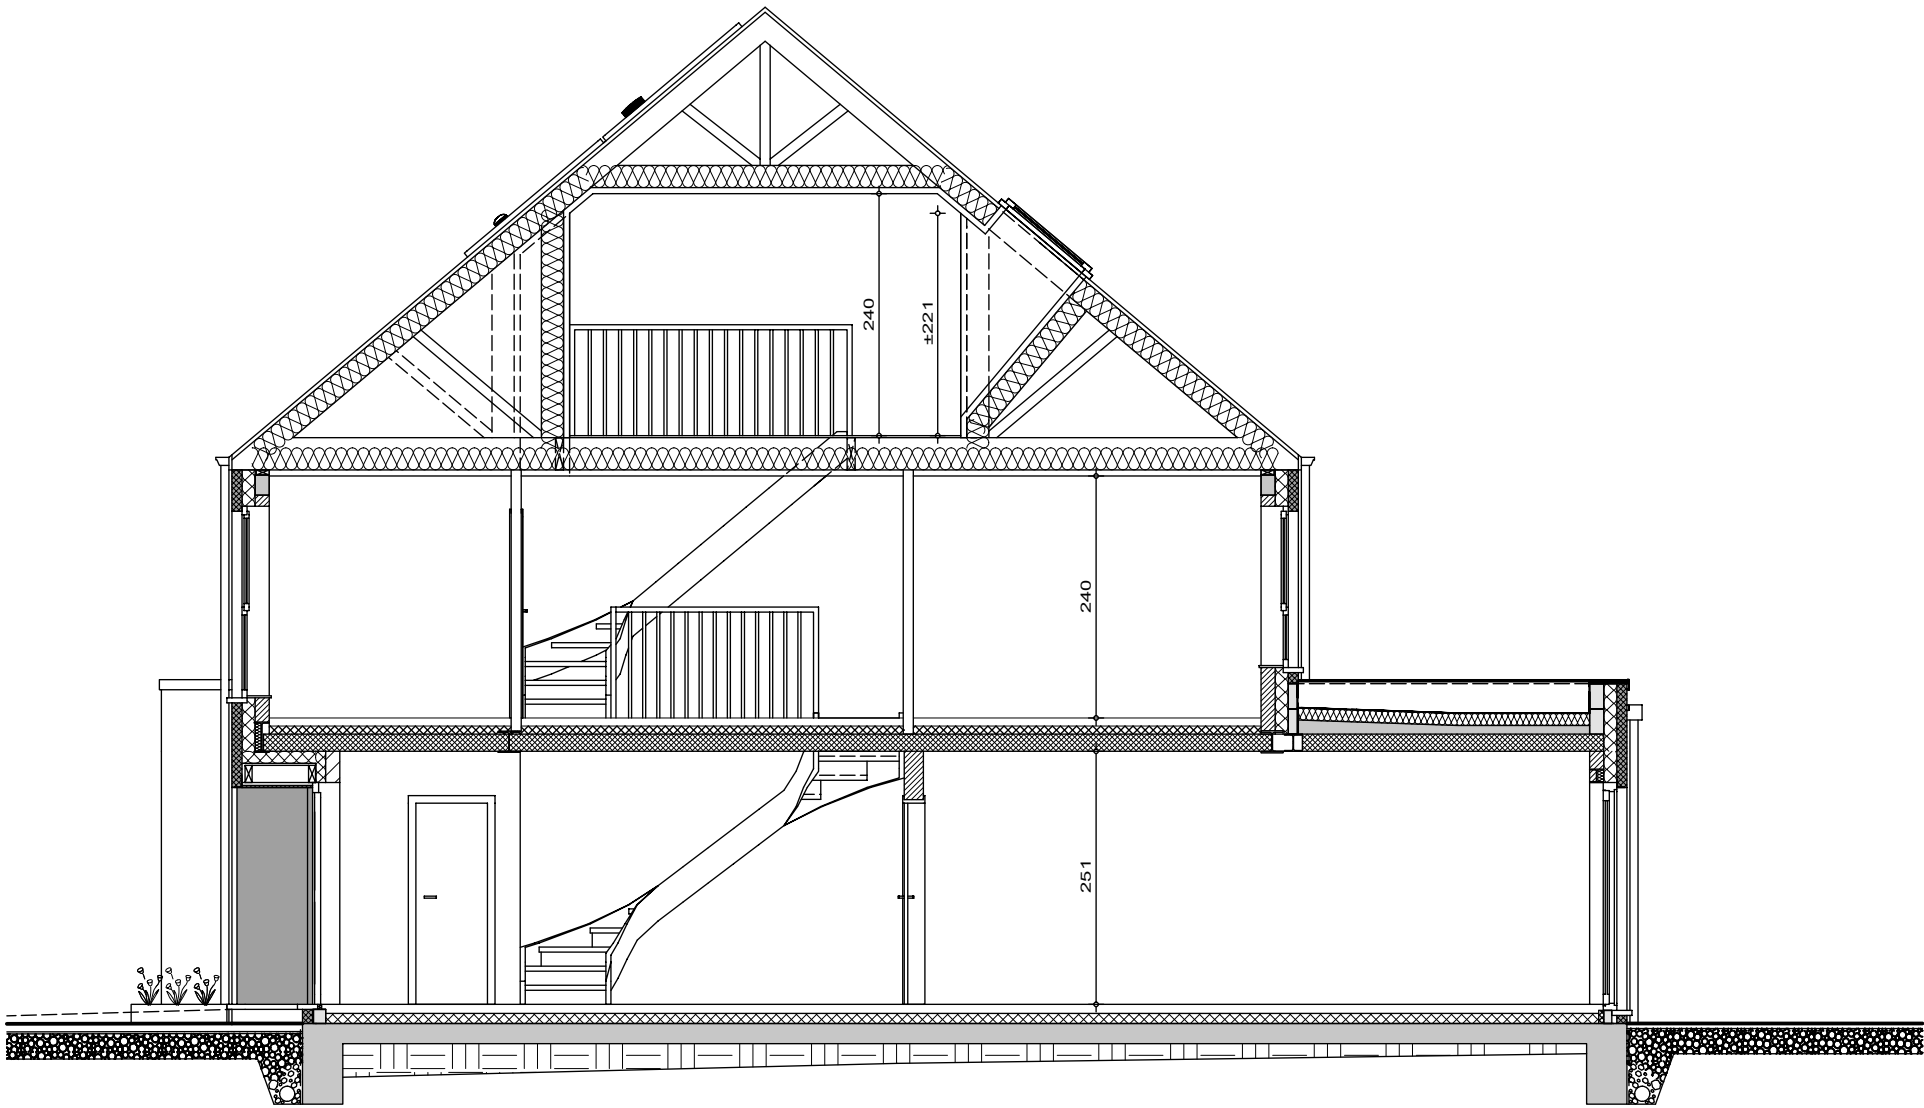

LOT 3

COUPE AA



AP-TP-MONS PROCESSION-lot 3-41235-05-EXT/LEA


Date : 22/04/2025

Echelle : 1/75


Le présent projet reste la propriété de la S.A. THOMAS & PIRON. Il est protégé par la législation en matière de création et ne peut en aucun cas faire l'objet d'une copie même partielle sans l'autorisation de l'auteur.

Lotissement "Clos des Artistes" à MONS lot 3

Projet de construction d'une habitation

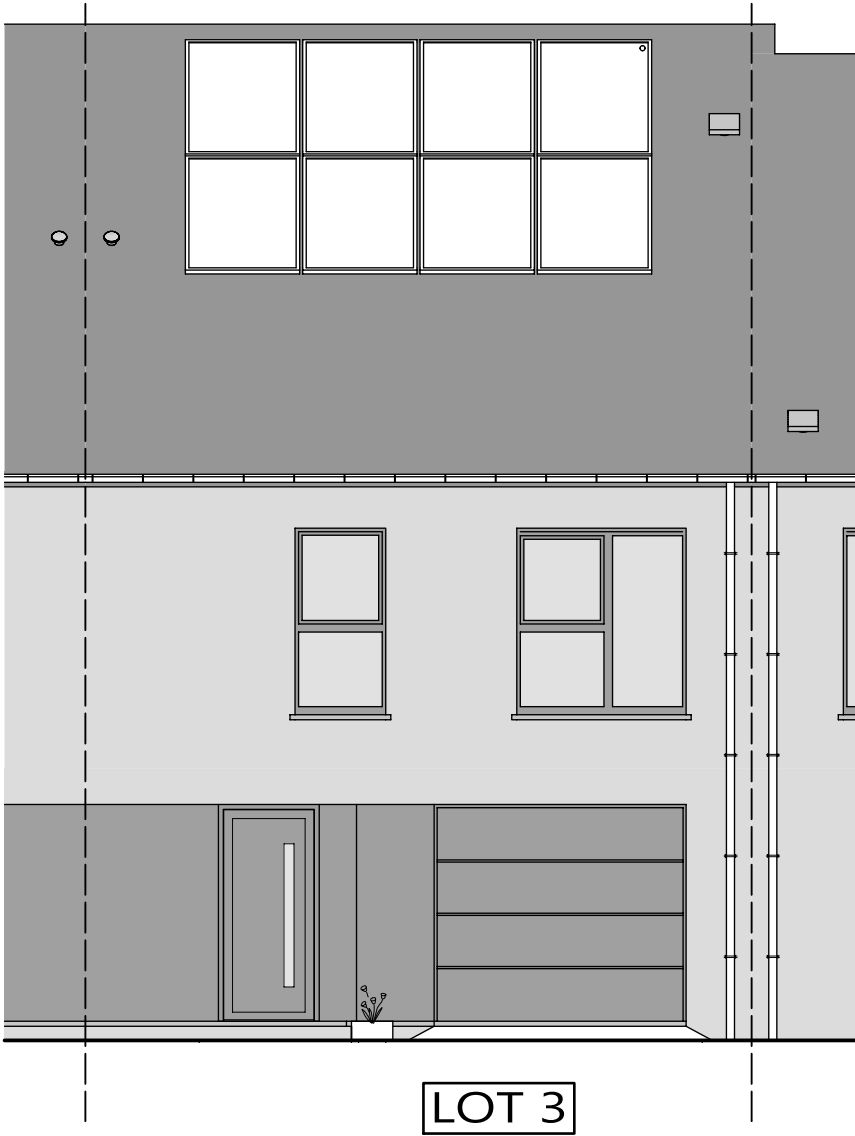


FACADE AVANT

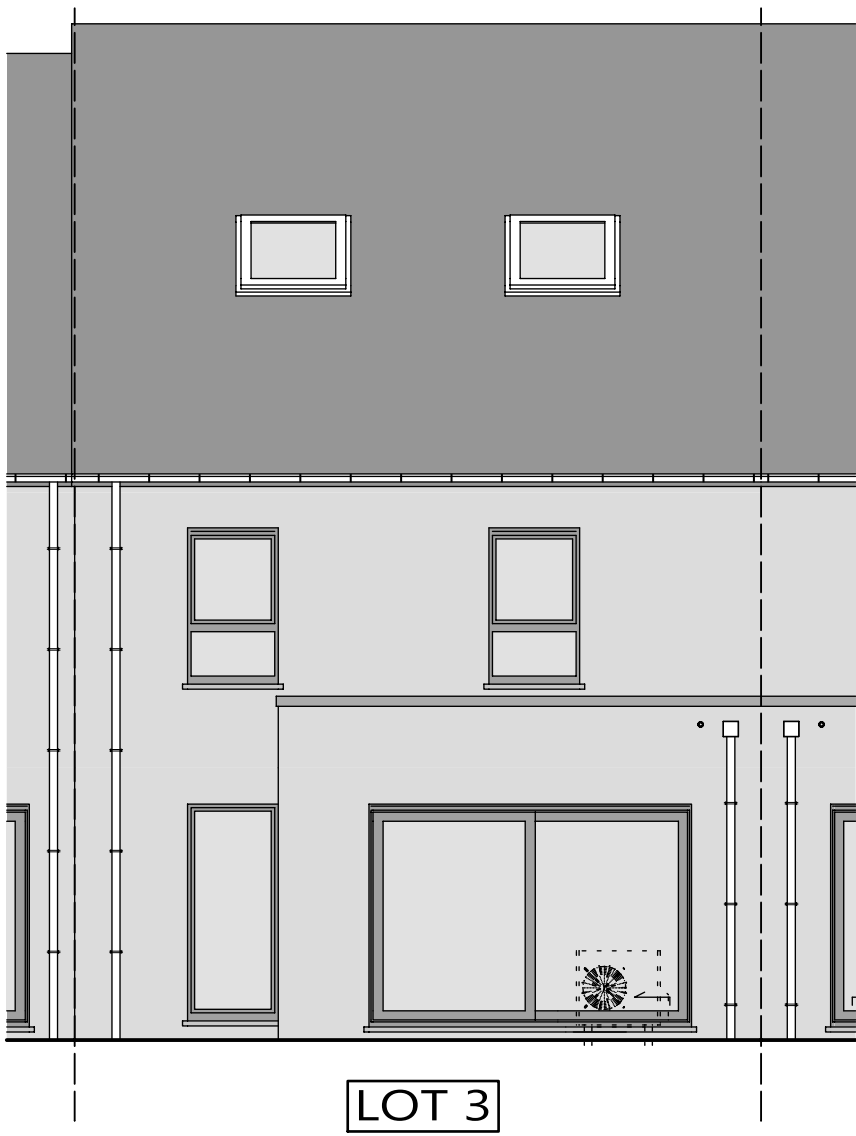

FACADE ARRIERE

Lotissement "Clos des Artistes" à MONS lot 3

Projet de construction d'une habitation

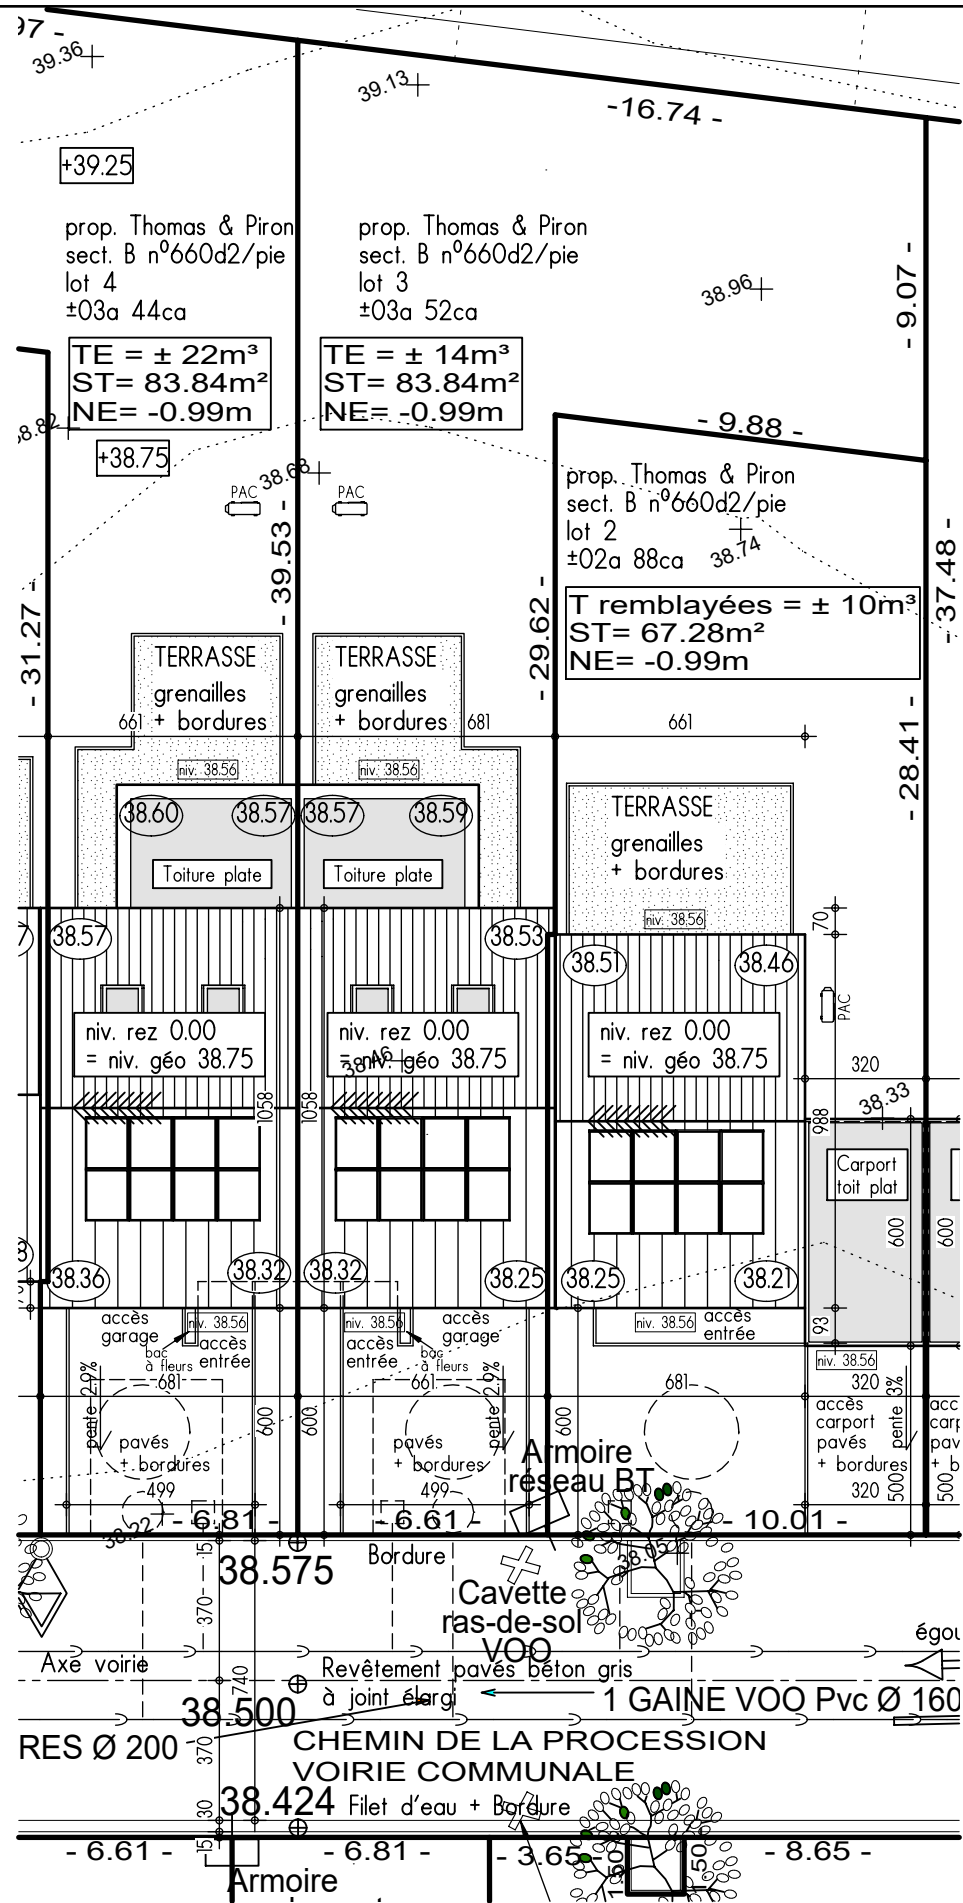

IMPLANTATION

AP-TP-MONS PROCESSION-lot 3-41235-05-EXT/LEA	
Date :	22/04/2025
Echelle :	1/200

