



Lotissement "Clos des Artistes" à MONS lot 5

Projet de construction d'une habitation

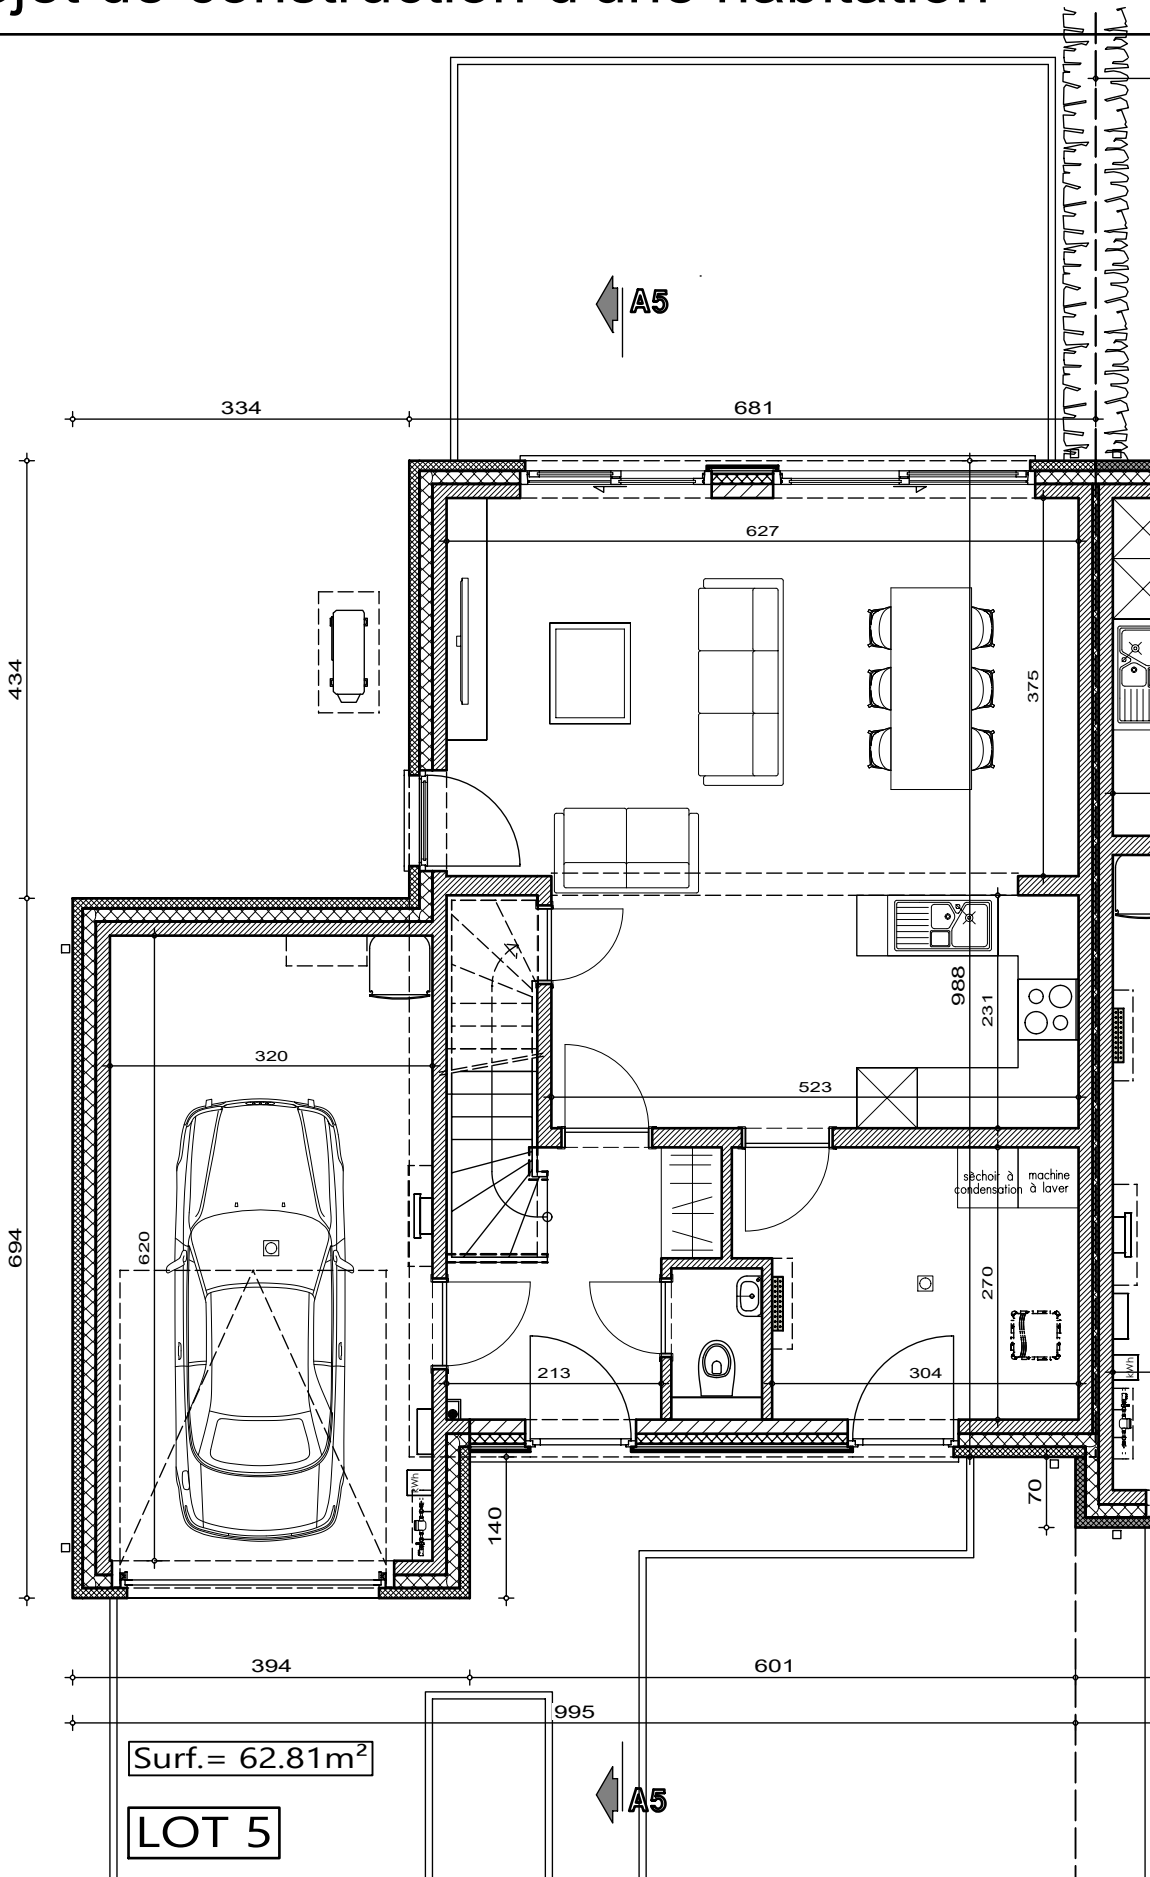

PLAN REZ-DE-CHAUSSEE

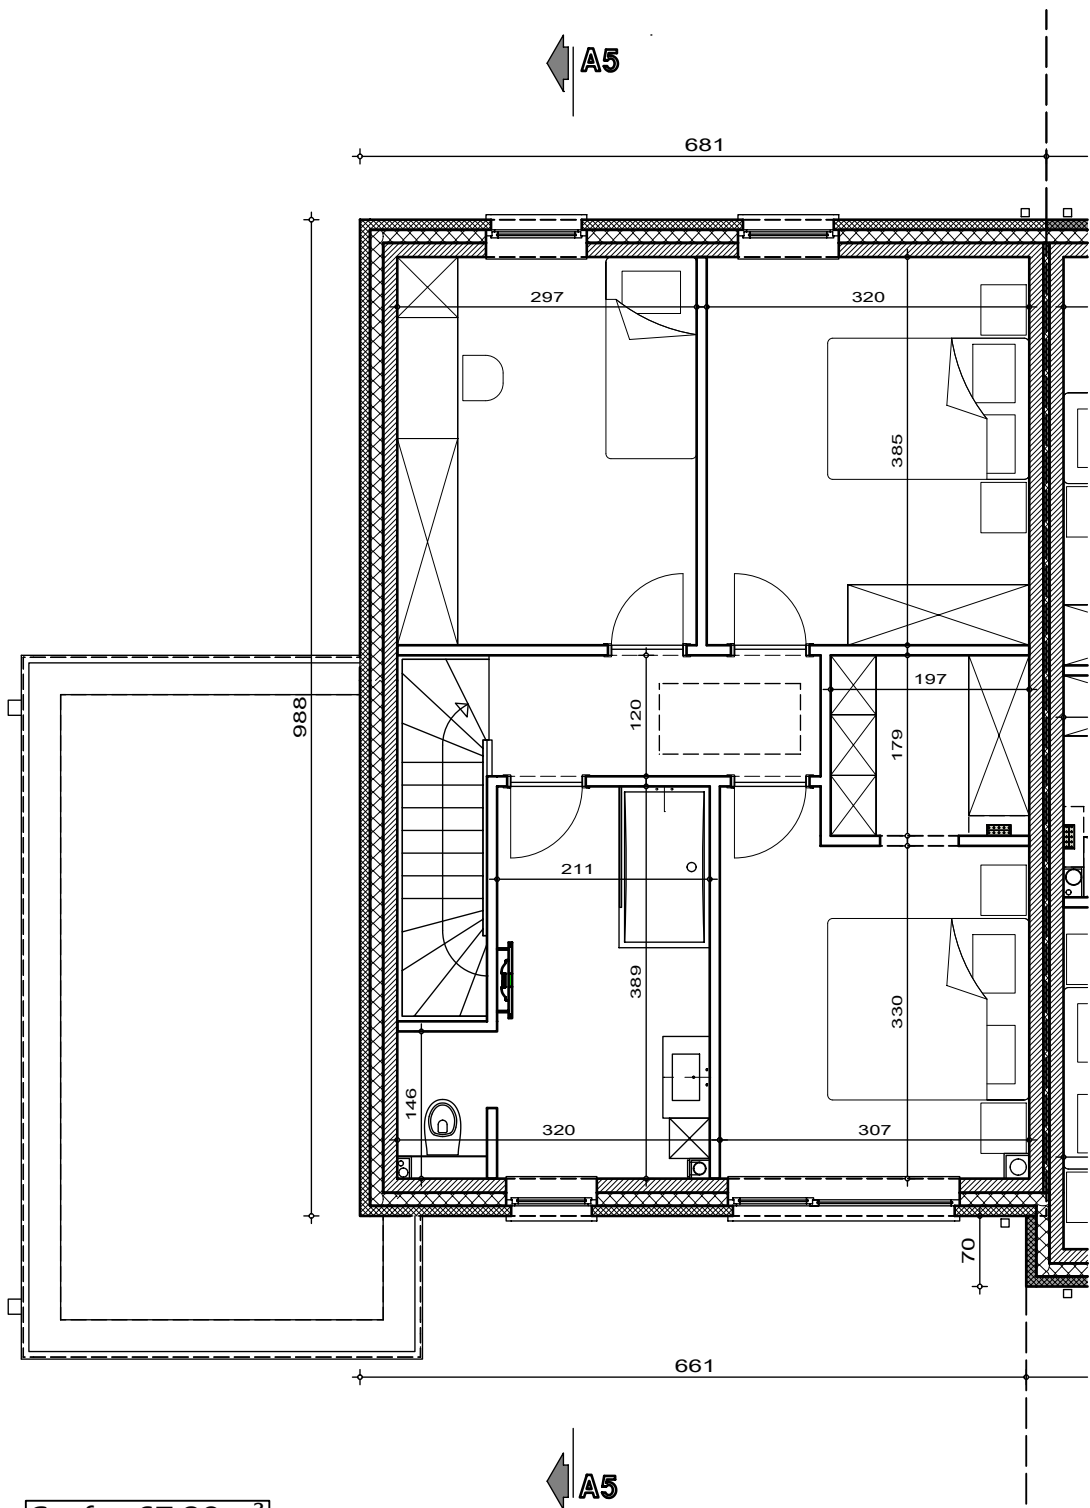

PLAN ETAGE


AP-TP-MONS PROCESSION-lot 5-41237-05-EXT/LEA

Date : 22/04/2025

Echelle : 1/75

Lotissement "Clos des Artistes" à MONS lot 5


Projet de construction d'une habitation

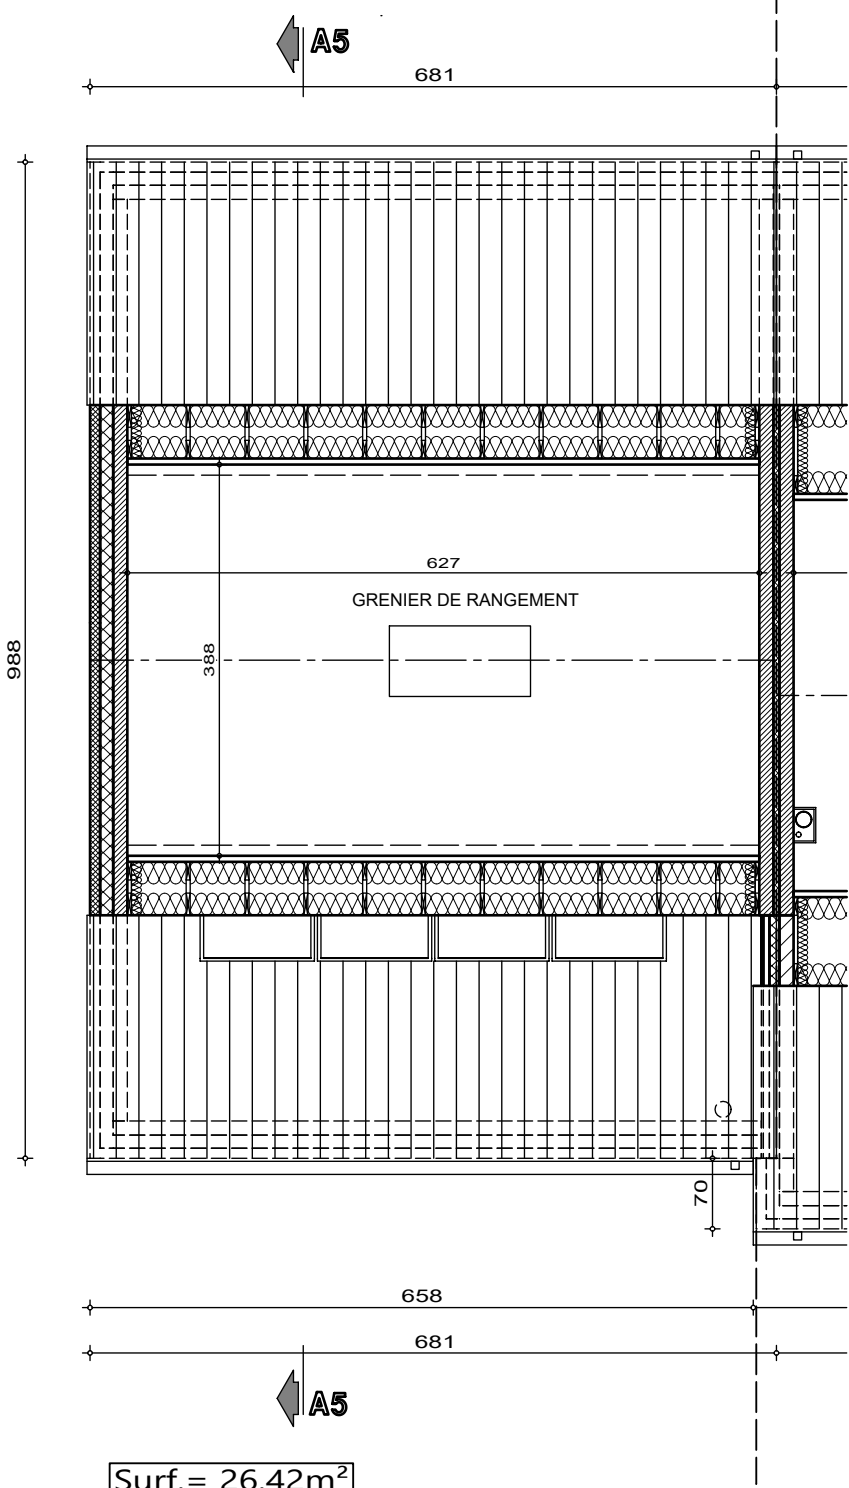

Surf.= 26.42m²

LOT 5

PLAN COMBLES

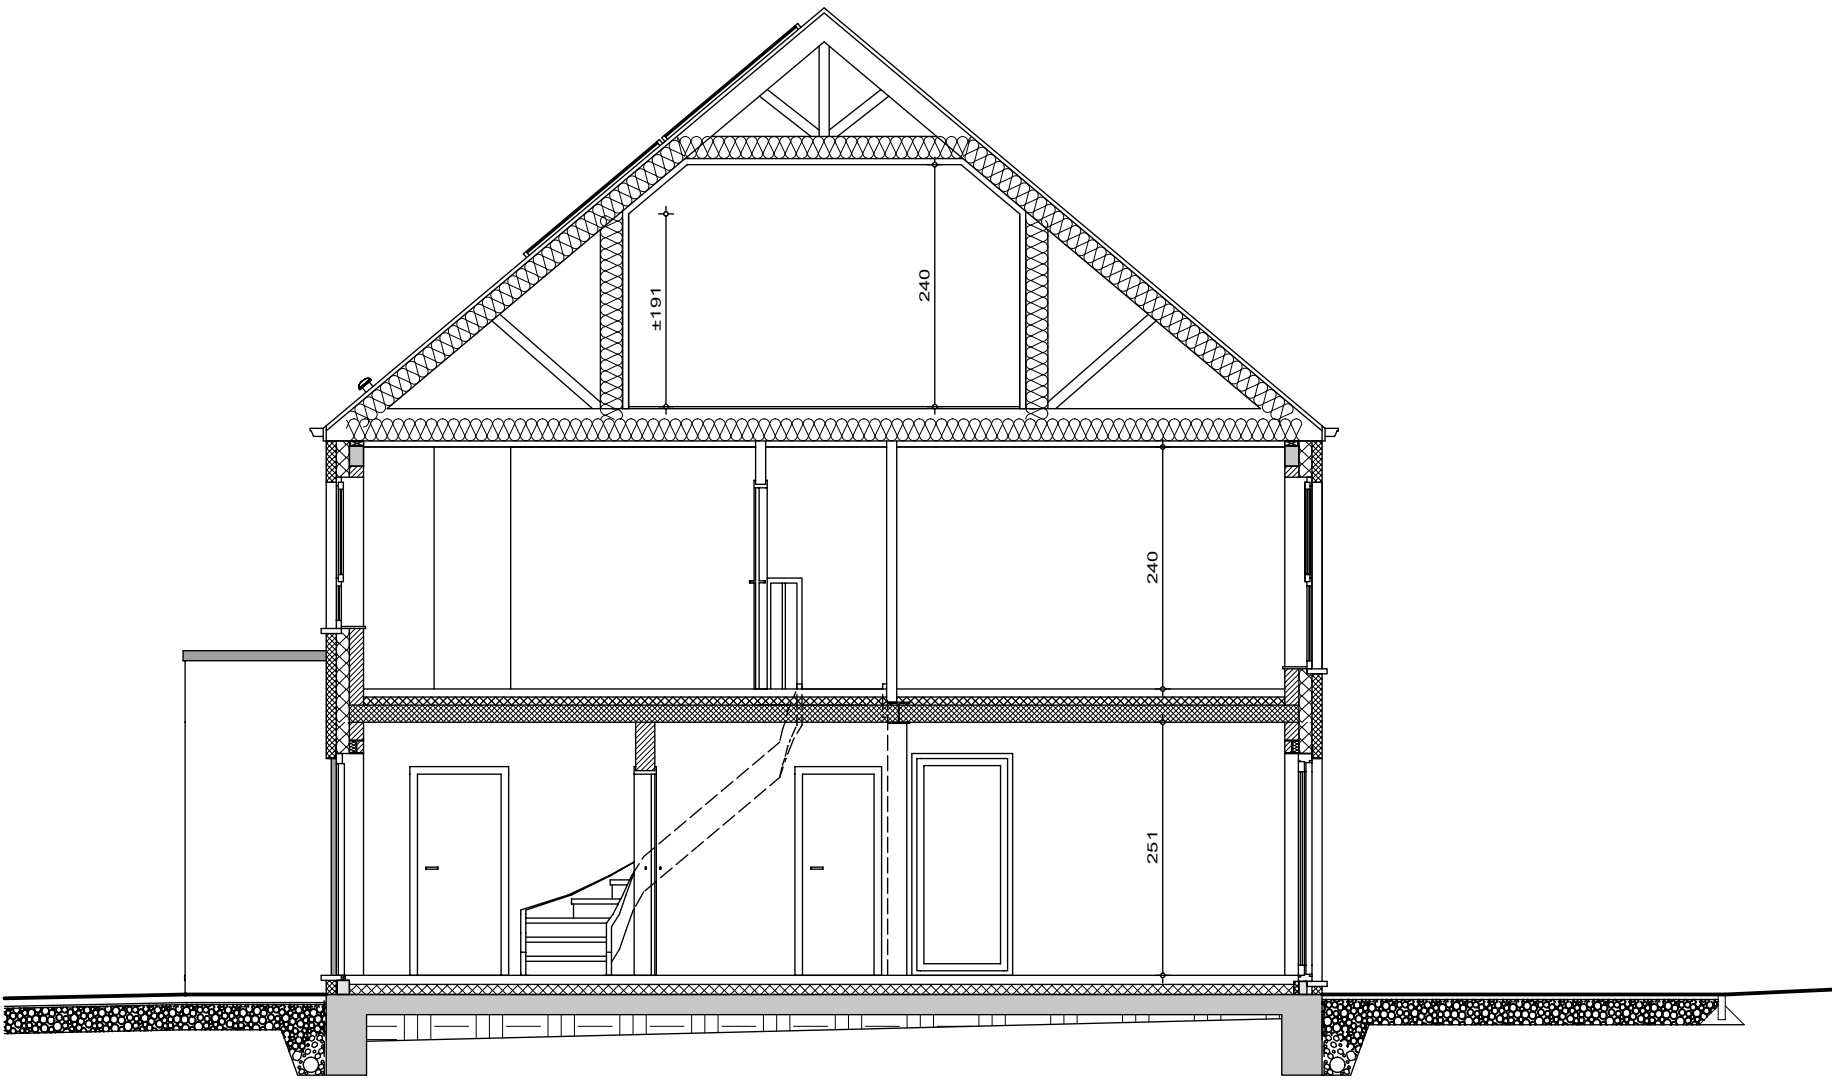

LOT 5

COUPE AA



AP-TP-MONS PROCESSION-lot 5-41237-05-EXT/LEA

Date : 22/04/2025

Echelle : 1/75


Le présent projet reste la propriété de la S.A. THOMAS & PIRON. Il est protégé par la législation en matière de création et ne peut en aucun cas faire l'objet d'une copie même partielle sans l'autorisation de l'auteur.

Lotissement "Clos des Artistes" à MONS lot 5

Projet de construction d'une habitation




LOT 5
FACADE AVANT

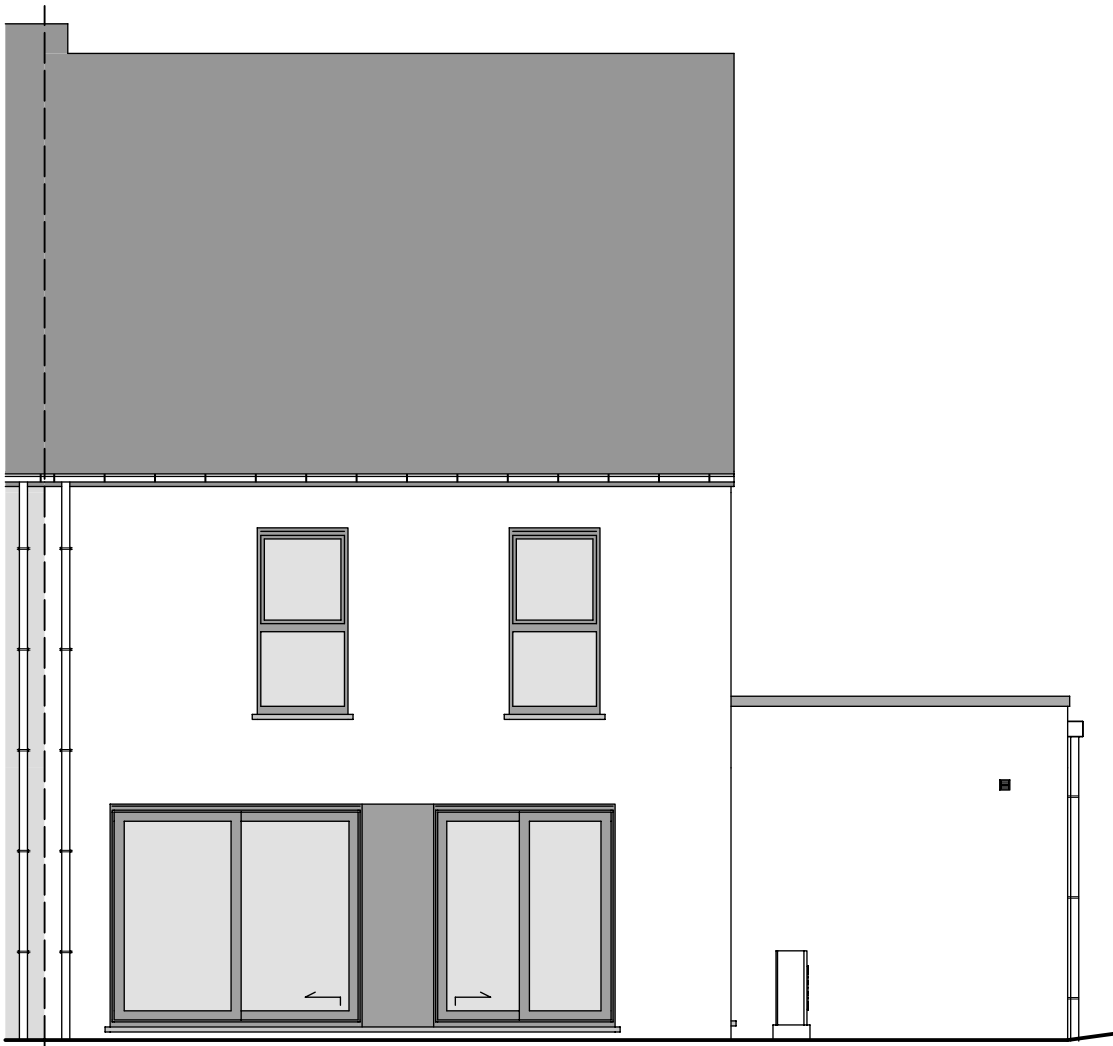


LOT 5
FACADE ARRIERE

Lotissement "Clos des Artistes" à MONS lot 5

Projet de construction d'une habitation

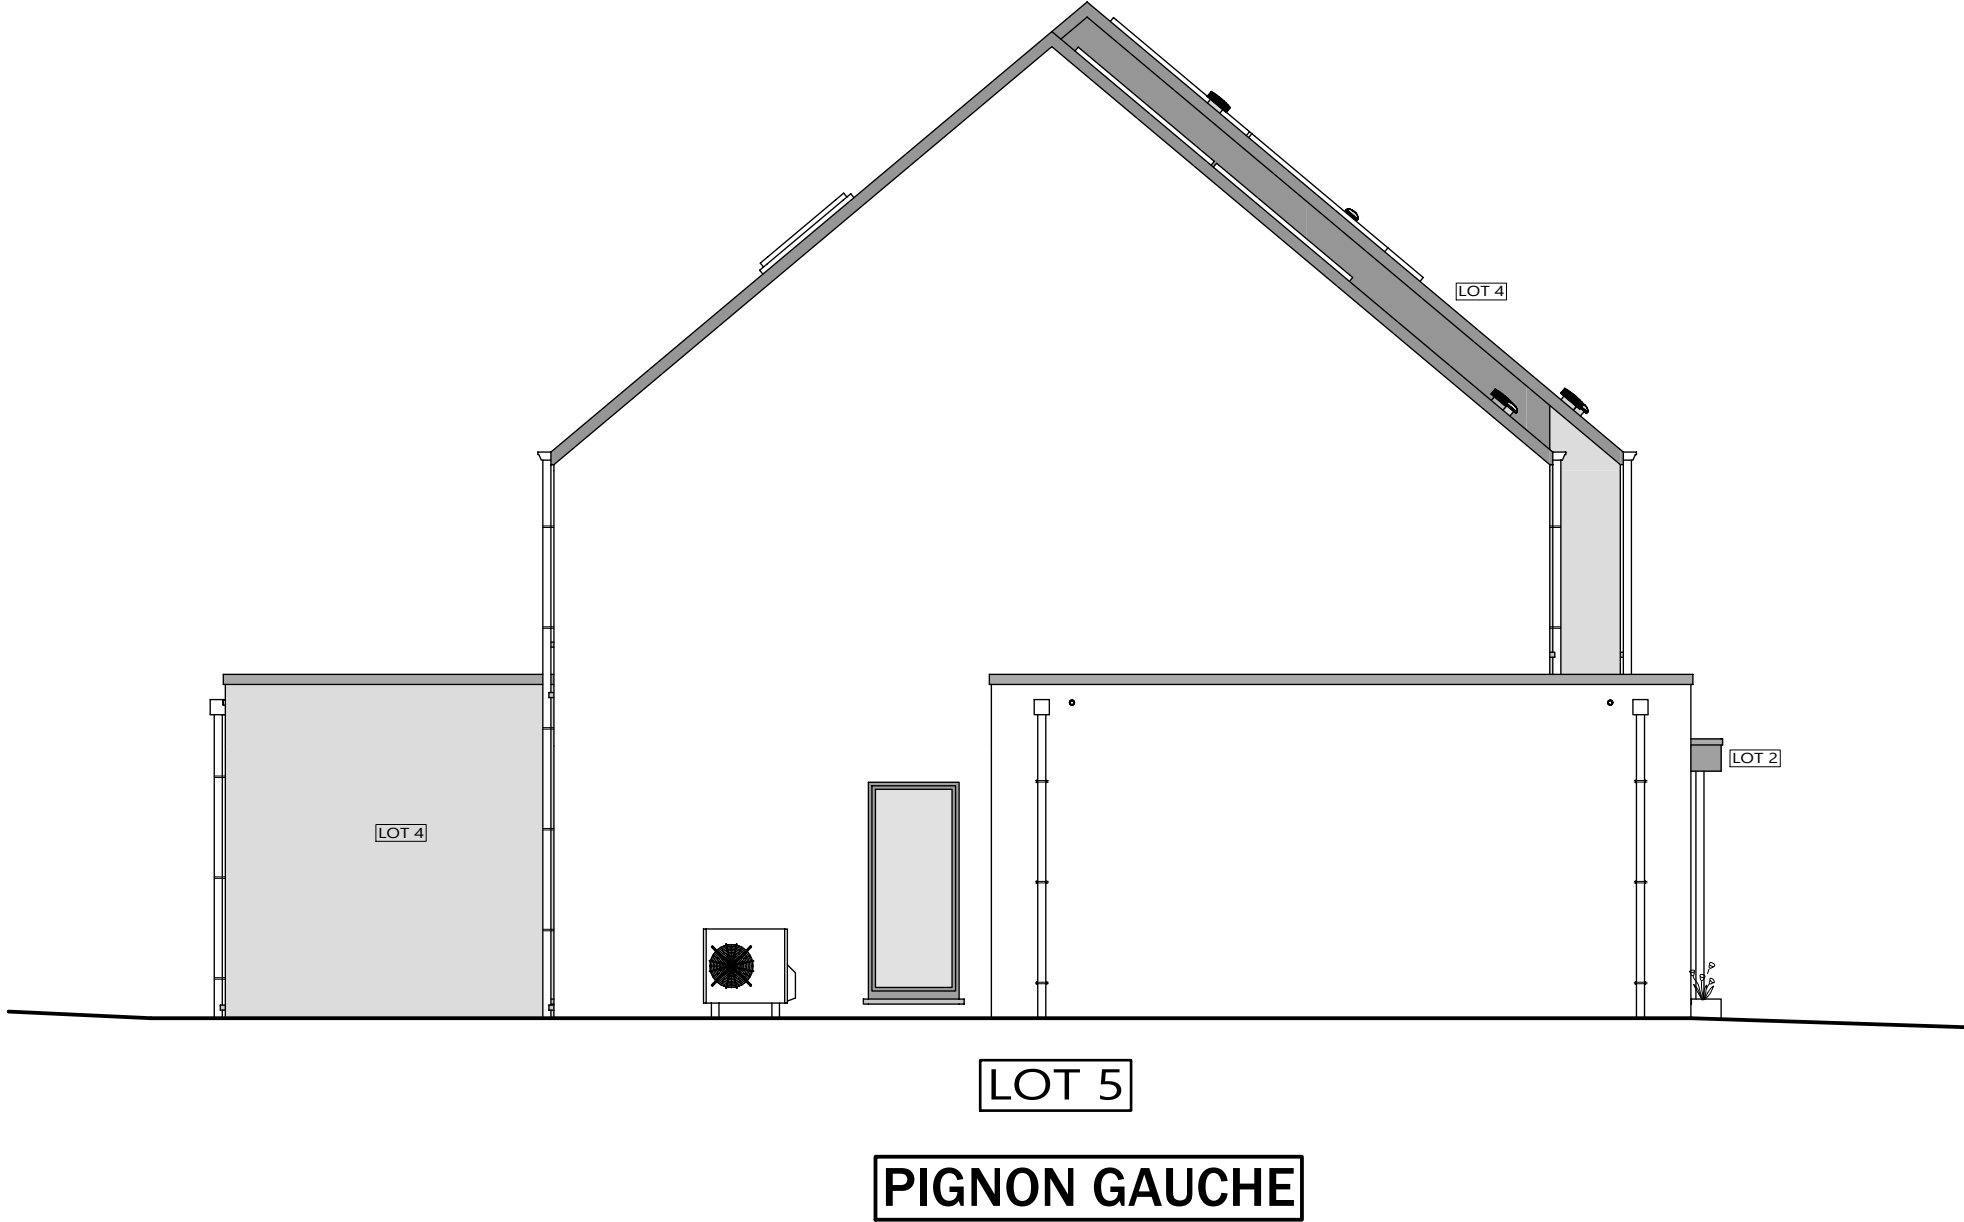

Projet de construction d'une habitation

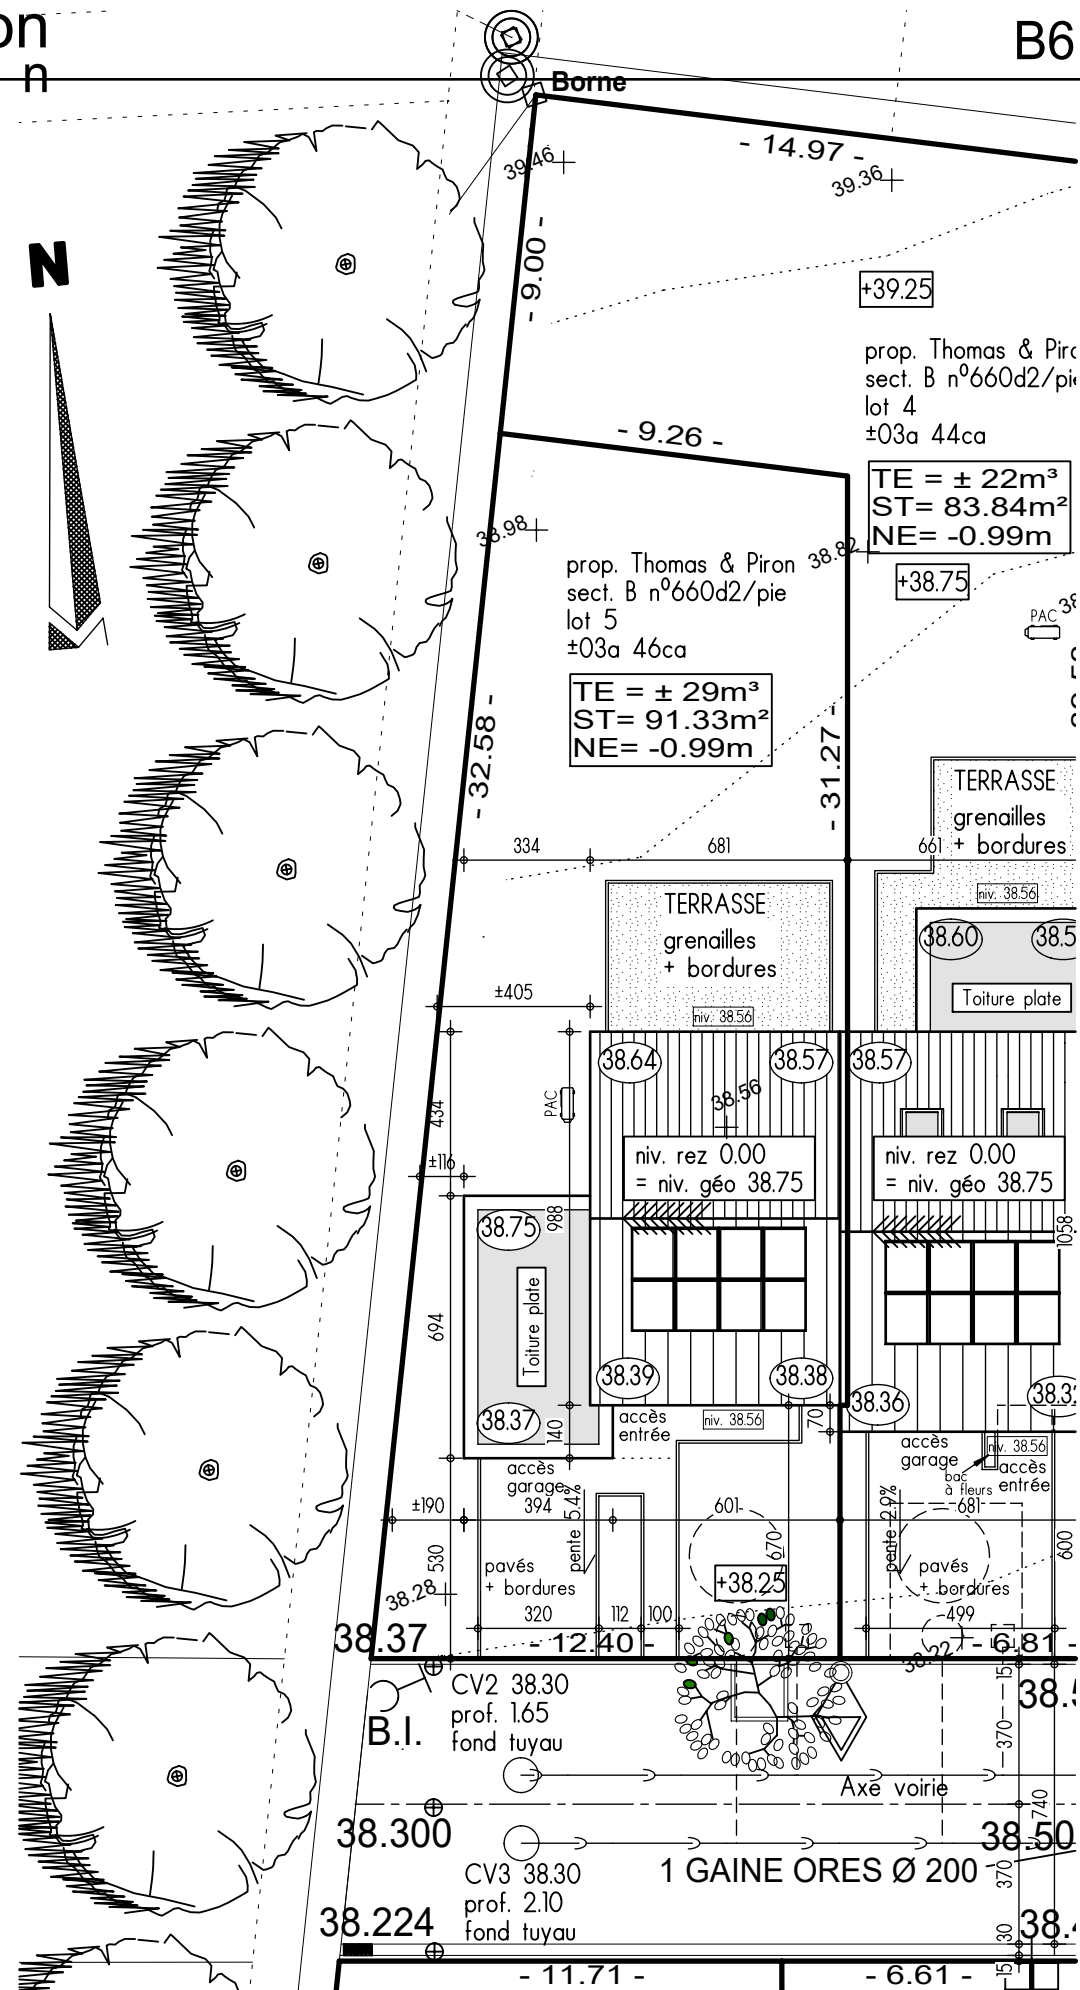

IMPLANTATION

AP-TP-MONS PROCESSION-lot 5-41237-05-EXT/LEA

| | |
|--------|------------|
| Date : | 22/04/2025 |
|--------|------------|

| | |
|-----------|-------|
| Echelle : | 1/200 |
|-----------|-------|

