



Autonome Security Contrôle ASBL  
Organisme de Contrôle agréé

Siege Social : Ketelstraat 111 – 3454 Rummen  
Tel. 0483/429830 E-mail [bureel@asc-controle.be](mailto:bureel@asc-controle.be)  
Numéro d'entreprise BE 0826-131-776  
IBAN BE 32 7512 0493 7802

L'AGENT-VISITEUR : STEPHANE PILLET



**RAPPORT DE L'EXAMEN DE CONFORMITE D'UNE INSTALLATION  
ELECTRIQUE DOMESTIQUE A BASSE TENSION ET TRES BASSE TENSION**

| TYPE DE CONTRÔLE                | DISPOSITIONS SPECIFIQUES                                   |
|---------------------------------|------------------------------------------------------------|
| <b>CONTRÔLE DE CONFORMITE :</b> | LIVRE 1 - AR 08/09/2019 & AR 05/03/2023<br>6.4.1 à 6.4.6.2 |

**1.- RENSEIGNEMENTS D'IDENTIFICATION**

|                    |                                                                                               |            |                  |
|--------------------|-----------------------------------------------------------------------------------------------|------------|------------------|
| * Date du contrôle | 23/12/2024                                                                                    | Rapport NR | SP-2024-1222-055 |
| * Lieu du contrôle | <b>Baclain 9B – 6674 Gouvy</b>                                                                |            |                  |
| * Propriétaire     |                                                                                               |            |                  |
| * Installateur     | Elektro Services Eerdeken bv<br>Bedrijfsweg 19 – 3960 Bree                                    | TVA        | BE 0726 888 801  |
| * GRD              | Ores                                                                                          | Code EAN   | /                |
| Type de locaux     | Unité d'habitation : maison<br>Détail : Voir schéma unifilaire et plan de position à l'annexe |            |                  |

**2.- CARACTERISTIQUES DE L'INSTALLATION  
ELECTRIQUE**

**3.- CONTROLES EFFECTUES**

|                                                       |                         |                                            |              |
|-------------------------------------------------------|-------------------------|--------------------------------------------|--------------|
| Tension nominale<br>Volt                              | 3 x 400 + N             | Résistance de la prise<br>de terre RA - Ω  | 28,3         |
| Disjoncteur<br>GRD                                    | Max. 40A/4P             | Niveau d'isolement<br>général RI - M Ω     | > 0,5        |
| Section du câble<br>d'arrivée Ø                       | 4 x 10 mm <sup>2</sup>  | Nombre de<br>tableau                       | 1            |
| Valeur nominale<br>de la protection<br>du branchement | Voir disjoncteur<br>GRD | Nombre de circuits<br>terminaux            | 18           |
| Type de prise<br>de terre installée                   | Boucle de terre         | Type d'interrupteur<br>sectionneur général | 40A/300mA/4P |

Prise de terre commune a plusieurs installations domestiques : non

**4.- INFRACTIONS CONSTATEES DU LIVRE 1 (AR 08/09/2019 & AR 05/03/2023)**

|                   |        |
|-------------------|--------|
| 6.4.1 t/m 6.4.6.2 |        |
| 4.1.-             | Néant. |

**5.- CONCLUSION**

- 1.- L'installation **est conformément** aux prescription du livre 1 (AR 08/09/2019 & AR 05/03/2023).  
L'installation doit être contrôlée de nouveau au plus tard sur 23/12/2049 ainsi qu'avant mise en service des modification ou extension importante exécutées avant cette date.  
Les bornes d'entrées du DPCDR général sont - ont été scellées. Les schémas unifilaires et plan de position ont été signé.
- 2.- ~~L'installation n'est pas conformément~~ aux prescription du livre 1 (AR 08/09/2019 & AR 05/03/2023).  
~~L'installation électrique ne peut pas être mis en service.~~

## 6.- CONTROLES EFFECTUES

|   |   |
|---|---|
| Inspection conformément aux procédures internes 23 et à l'instruction de travail E006 à base des règles mentionnés concernant l'exécution de l' examen de conformité des installations électriques domestiques. |   |
| Identification dispositif de mesure : Metrel MI 3102 BT   |   |
| 6 a   | La conformité entre les dispositifs de protection à courant différentiel-résiduel installés et la valeur de la résistance de dispersion de la prise de terre.                                                                                      |
| 6 b   | L'adéquations entre dispositifs de protection contre les surintensités installés et des sections des circuits respectifs qu'ils protègent est certifiée.                                                                                           |
| 6 c   | Le contrôle de l'exécution de l'installation électrique conformément aux schémas.   |
| 6 d   | Le contrôle visuel du matériel à poste fixe ou la poste fixe (choix, installation, adéquations).   |
| 6 e   | Le contrôle de la continuité des liaisons équipotentielles (principale et supplémentaire) et des conducteurs de protection des socles de prise de courant et des appareils de classe 1 à poste fixe, installé à poste fixe ou mobile à poste fixe. |

## 7.- DEVOIRS DU PROPRIETAIRE, GESTIONNAIRE OU EXPLOITANT, ORGANISMES de CONTROLE AGREES

|     |   |
|-----|---|
| 7 a | Le propriétaire, le gestionnaire ou l'exploitant d'une installation électrique domestique détient le dossier de l'installation électrique inclusive les rapports de contrôle, les schémas unifilaires et les plans de position.   |
| 7 b | Le propriétaire, le gestionnaire ou l'exploitant d'une installation électrique domestique a l'obligation de représenter dans les dossiers chaque modification ou extension apportée à l'installations électrique.   |
| 7 c | Le propriétaire, le gestionnaire ou l'exploitant d'une installation électrique domestique a l'obligation de d'aviser immédiatement le fonctionnaire préposé à la surveillance du Service Public Fédéral ayant l'Energie dans ses attributions de tout accident survenu aux personnes et dû, directement ou indirectement, à la présence d'installations électrique.                                           |
| 7 d | Dans le cadre des missions statutaires de l'OA, une copie de ce rapport sera conservée par l'OA pour une durée de 5 ans. Cet exemplaire sera mis à la disposition de toute personne légalement autorisée à le consulter. Pour plus d'informations sur les exigences réglementaires, les plaintes : SPF Direction générale Energie ( <a href="https://www.economie.fgov.be">https://www.economie.fgov.be</a> ) |


## 8.- NOTES

|       |                                                         |                                                           |
|-------|---------------------------------------------------------|-----------------------------------------------------------|
| 8.1.- | <del>L'installation a commencé avant 01/10/1981 *</del> | Dispositions dérogatoires pris en compte: Livre 1 – 8.2.1 |
|       | L'installation a commencé avant 01/06/2020 *            | Dispositions dérogatoires pris en compte: Livre 1 – 8.2.2 |
|       | <del>L'installation a commencé après 01/06/2020 *</del> | Dispositions dérogatoires pris en compte: Livre 1 – 6.5.8 |
|       | L'installation a commencé après 01/06/2023 *            | AR 05 mars 2023 – MB 28 mars 2023                         |

\* Supprimer ce qui n'est pas applicable.


## 9.- L'AGENT-VISITEUR EN CHARGE DE L'INSPECTION

|                       |   |
|-----------------------|---|
| NOM<br>&<br>signature | Stéphane Pillet<br> |
|-----------------------|---|

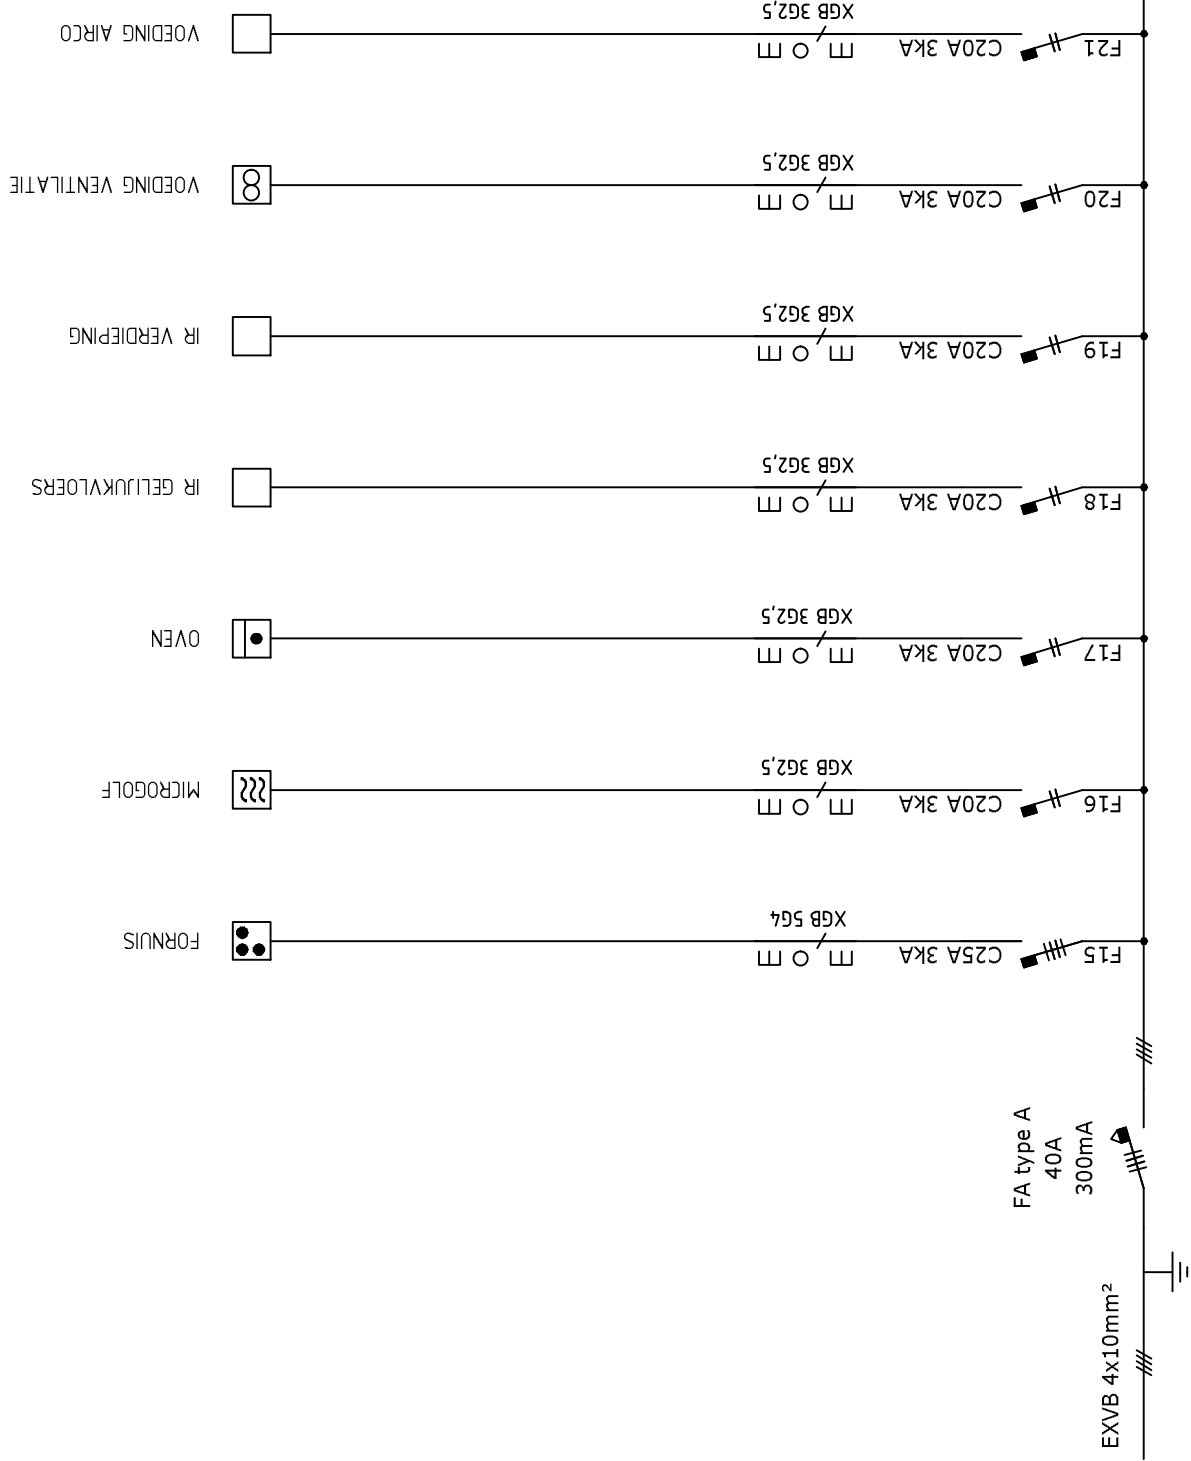


**ESE** Elektricitéitswerken  
Bedrijfsweg 19 3960 Bree  
electro@groeppeerdekens.be

|                                                                     |  |  |                                                           |     |  |
|---------------------------------------------------------------------|--|--|-----------------------------------------------------------|-----|--|
| <div><div></div><div>ESE</div><div>Elektricitéitswerken</div></div> |  |  | Bedrijfsweg 19<br>3960 Bree<br>E. info@groeppeerdekens.be |     |  |
| <b>BORD Woning</b>                                                  |  |  | datum                                                     | rev |  |
|                                                                     |  |  | 07-11-2024                                                | A   |  |
|                                                                     |  |  | 28-11-2024                                                | B   |  |
|                                                                     |  |  | 02-01-2025                                                | C   |  |
| Blad 1 / 3                                                          |  |  |                                                           |     |  |

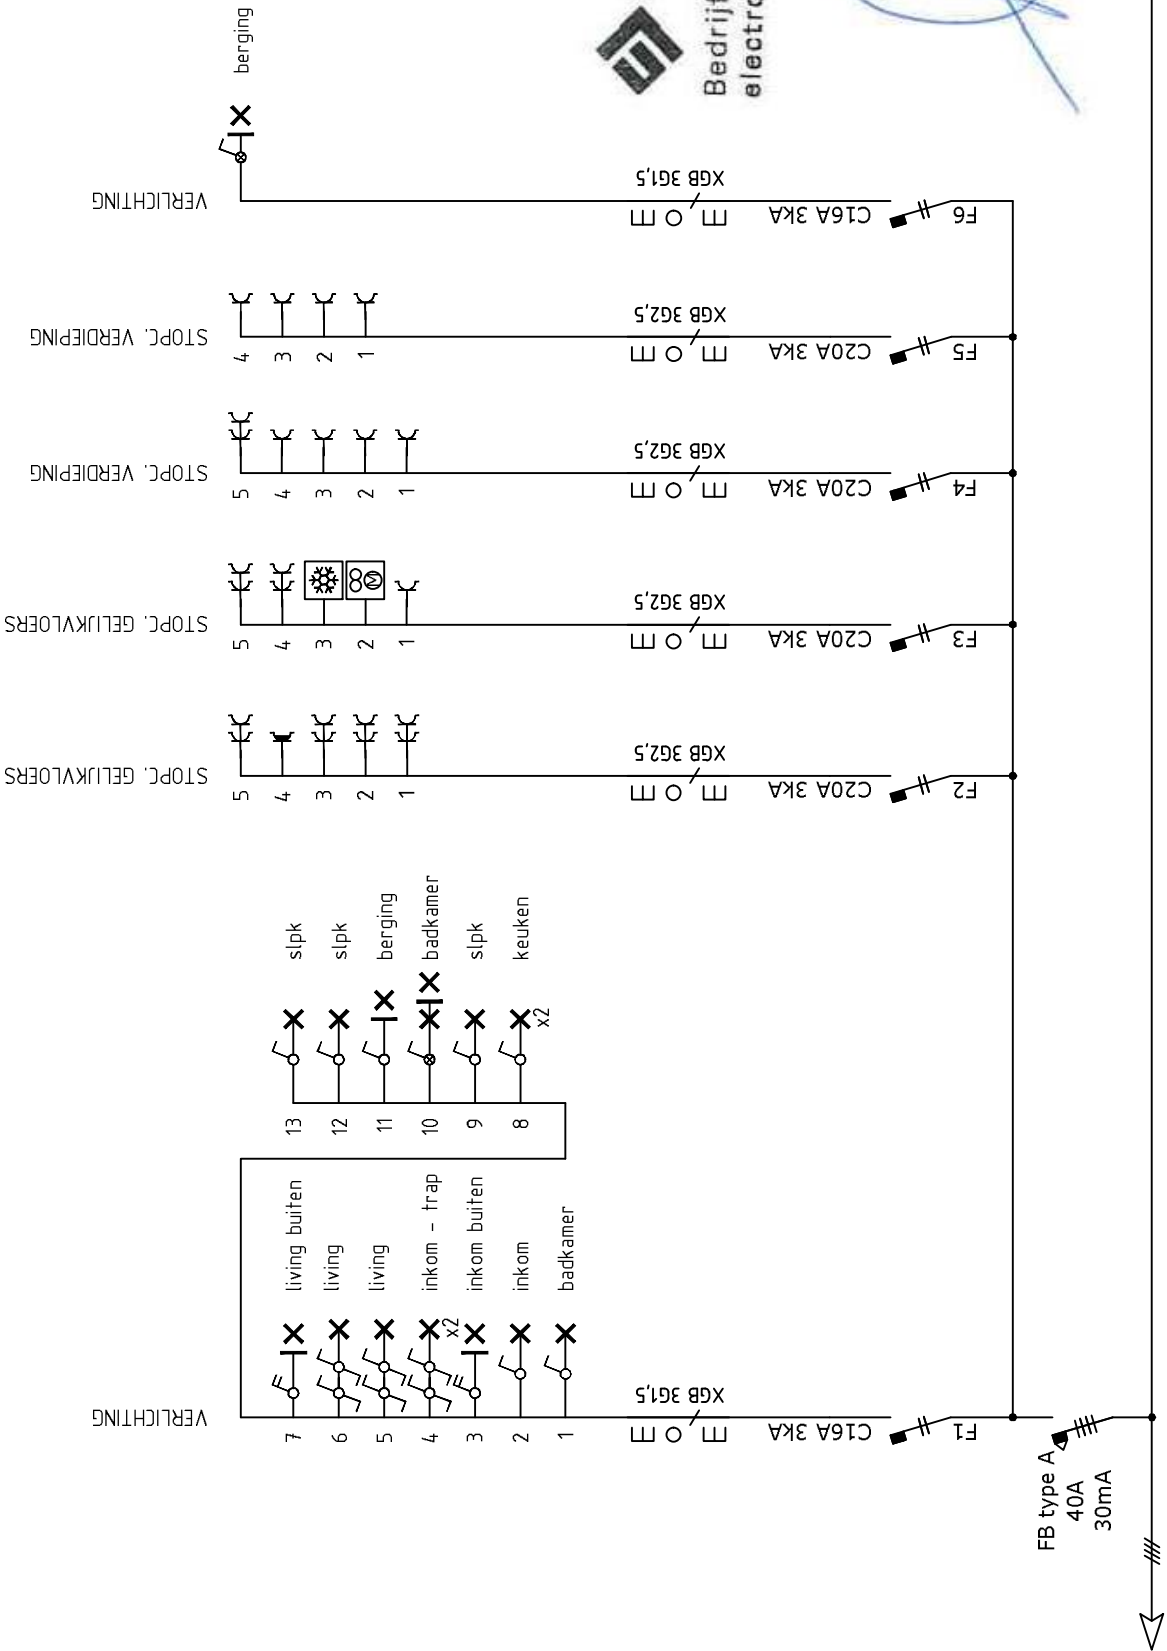

ESE  
Elektricitaitswerken  
Bedrijfsweg 19 3960 Bree  
electro@groepederken.be

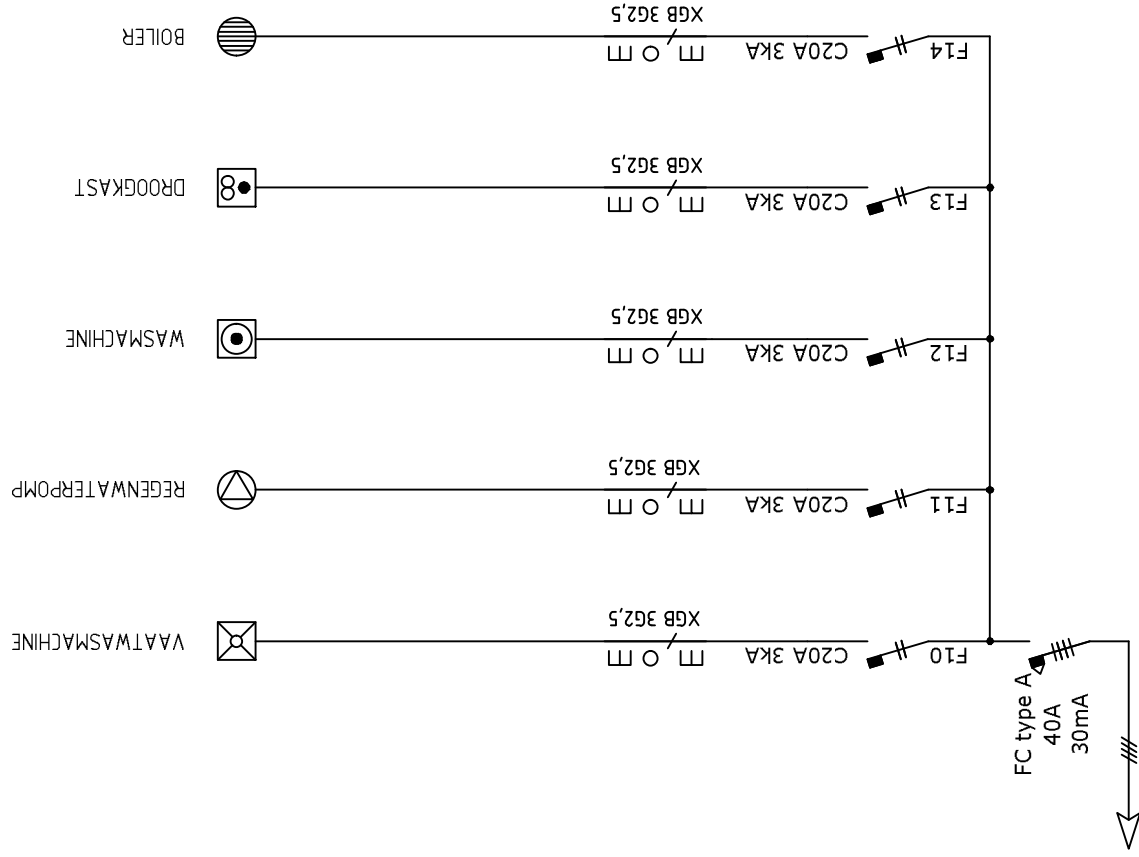

**ESE**  
Elektricitetswerken  
Bedrijfsweg 19 3960 Bree  
electro@groeppeerdekens.be


| datum      | rev |
|------------|-----|
| 07-11-2024 | A   |
| 28-11-2024 | B   |
| 02-01-2025 | C   |

Bedrijfsweg 19  
3960 Bree  
E. info@groeppeerdekens.be

## BORD Woning

Blad 3 / 3

STRAAT

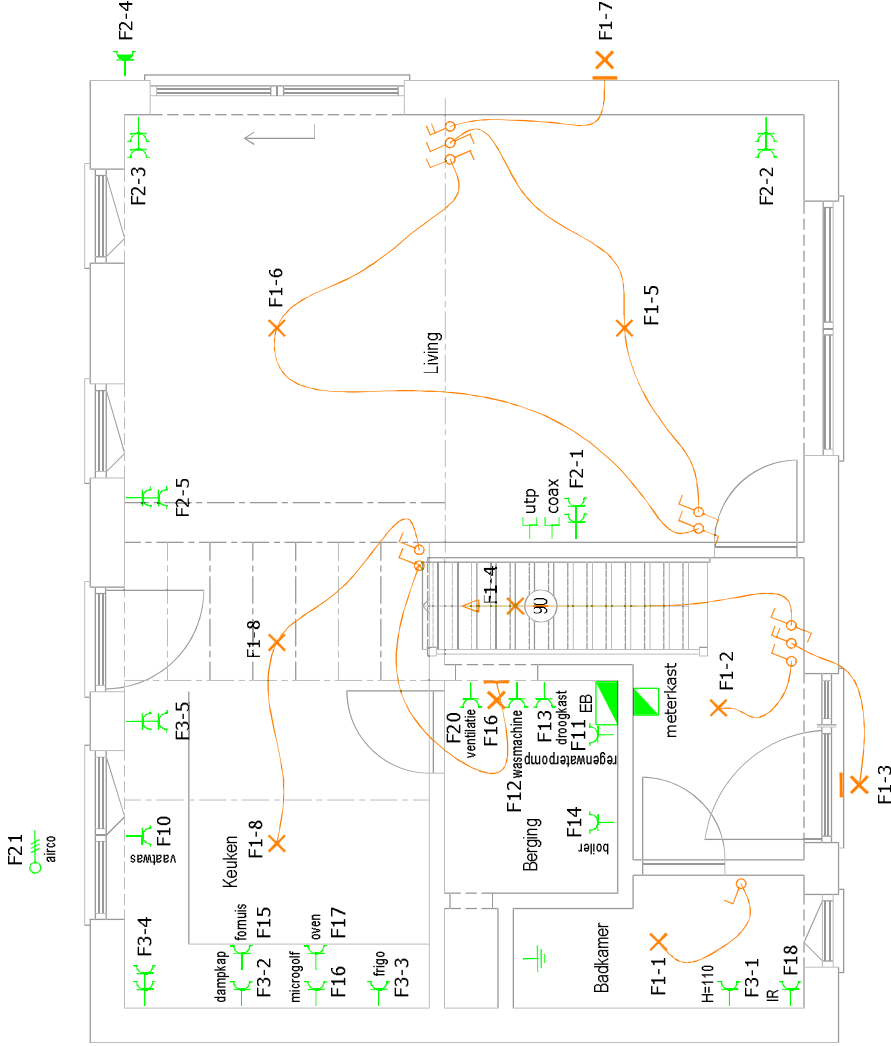

**ESE** Elektriciteitswerken  
Bedrijfsweg 19 3960 Bree  
electro@groeppeerdekens.be

|                             |     |                            |  |
|-----------------------------|-----|----------------------------|--|
| Bedrijfsweg 19<br>3960 Bree |     | E. info@groeppeerdekens.be |  |
| datum                       | rev | betreft                    |  |
| 07-11-2024                  | B   | nummering                  |  |
| 28-11-2024                  | C   | aanpassing                 |  |
| 02-01-2025                  | D   | aanpassing                 |  |




**ESE**  
Elektriciteitswerken

|            |      |
|------------|------|
| DATUM      | TEK. |
| 23/08/2024 | LR   |
| 05/09/2024 | PT   |
| 19/09/2024 | JVB  |

|       |      |              |                     |
|-------|------|--------------|---------------------|
| WERF  | 1/50 | Grandplan GV | QUACKELS WONINGBOUW |
| GOUVY |      |              |                     |

STRAAT

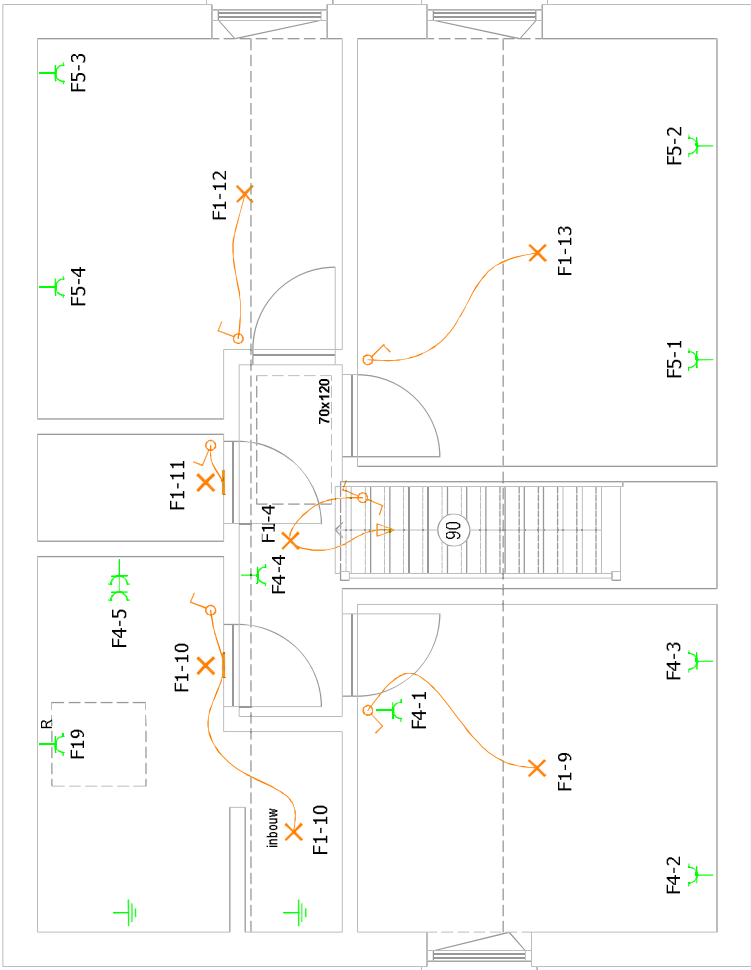

**ESE** Elektricitéitswerken  
Bedrijfsweg 19 3960 Bree  
electro@groepereakens.be

Bedrijfsweg 19  
3960 Bree

E. info@groepereakens.be

**ESE**  
Elektricitéitswerken

| datum      | rev | betreft    |
|------------|-----|------------|
| 07-11-2024 | B   | nummering  |
| 28-11-2024 | C   | aanpassing |
| 02-01-2025 | D   | aanpassing |

| DATUM      | TEK. |
|------------|------|
| 20/06/2023 | XQ   |
| 26/10/2024 | JVB  |
| 23/08/2024 | LR   |

|  |        |       |              |                     |
|--|--------|-------|--------------|---------------------|
|  | SCHAAL | GOUVY | Grandplan 1V | QUACKELS WONINGBOUW |
|  | 1/50   |       |              |                     |