

SITUATION PROJETEE

A d a p t a t i o n d e s p l a n s a p r è s a v i s f a v o r a b l e s o u s c o n d i t i o n

PERMIS D'URBANISME

R É G U L A R I S A T I O N D ' U N A P P A R T E M E N T (C O M B L E S)

403 - Permis d'urbanisme

13.03.25

PU



Régularisation d'un appartement (combles)
sis Rue de Bosnie 24 – 1060 Saint Gilles.
parcelle cadastrale : division 2 section A
n°A457r4


Monsieur Pierre Pfaff
Adresse : avenue du gardon 23 –
1160 Auderghem
Téléphone : 0475 54 81 13
Mail : yes.pit@hotmail.com

Maître de l'Ouvrage

Architecte

ÉPIKUR
ARCHITECTURE
ÉPIKUR srl
38 place du Rinselle - 1040 Bruxelles
+32 2 899 83 82
team@epikur-architecture.com

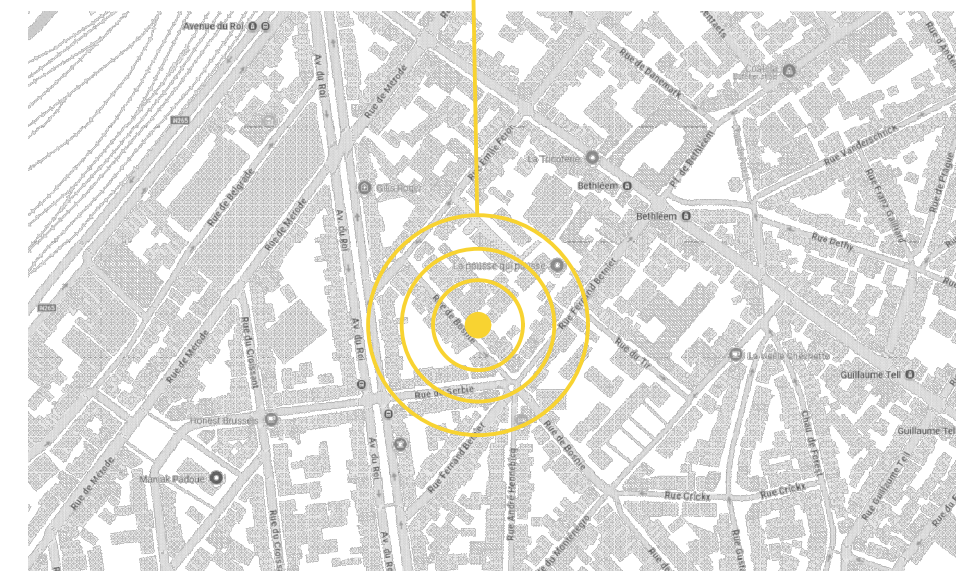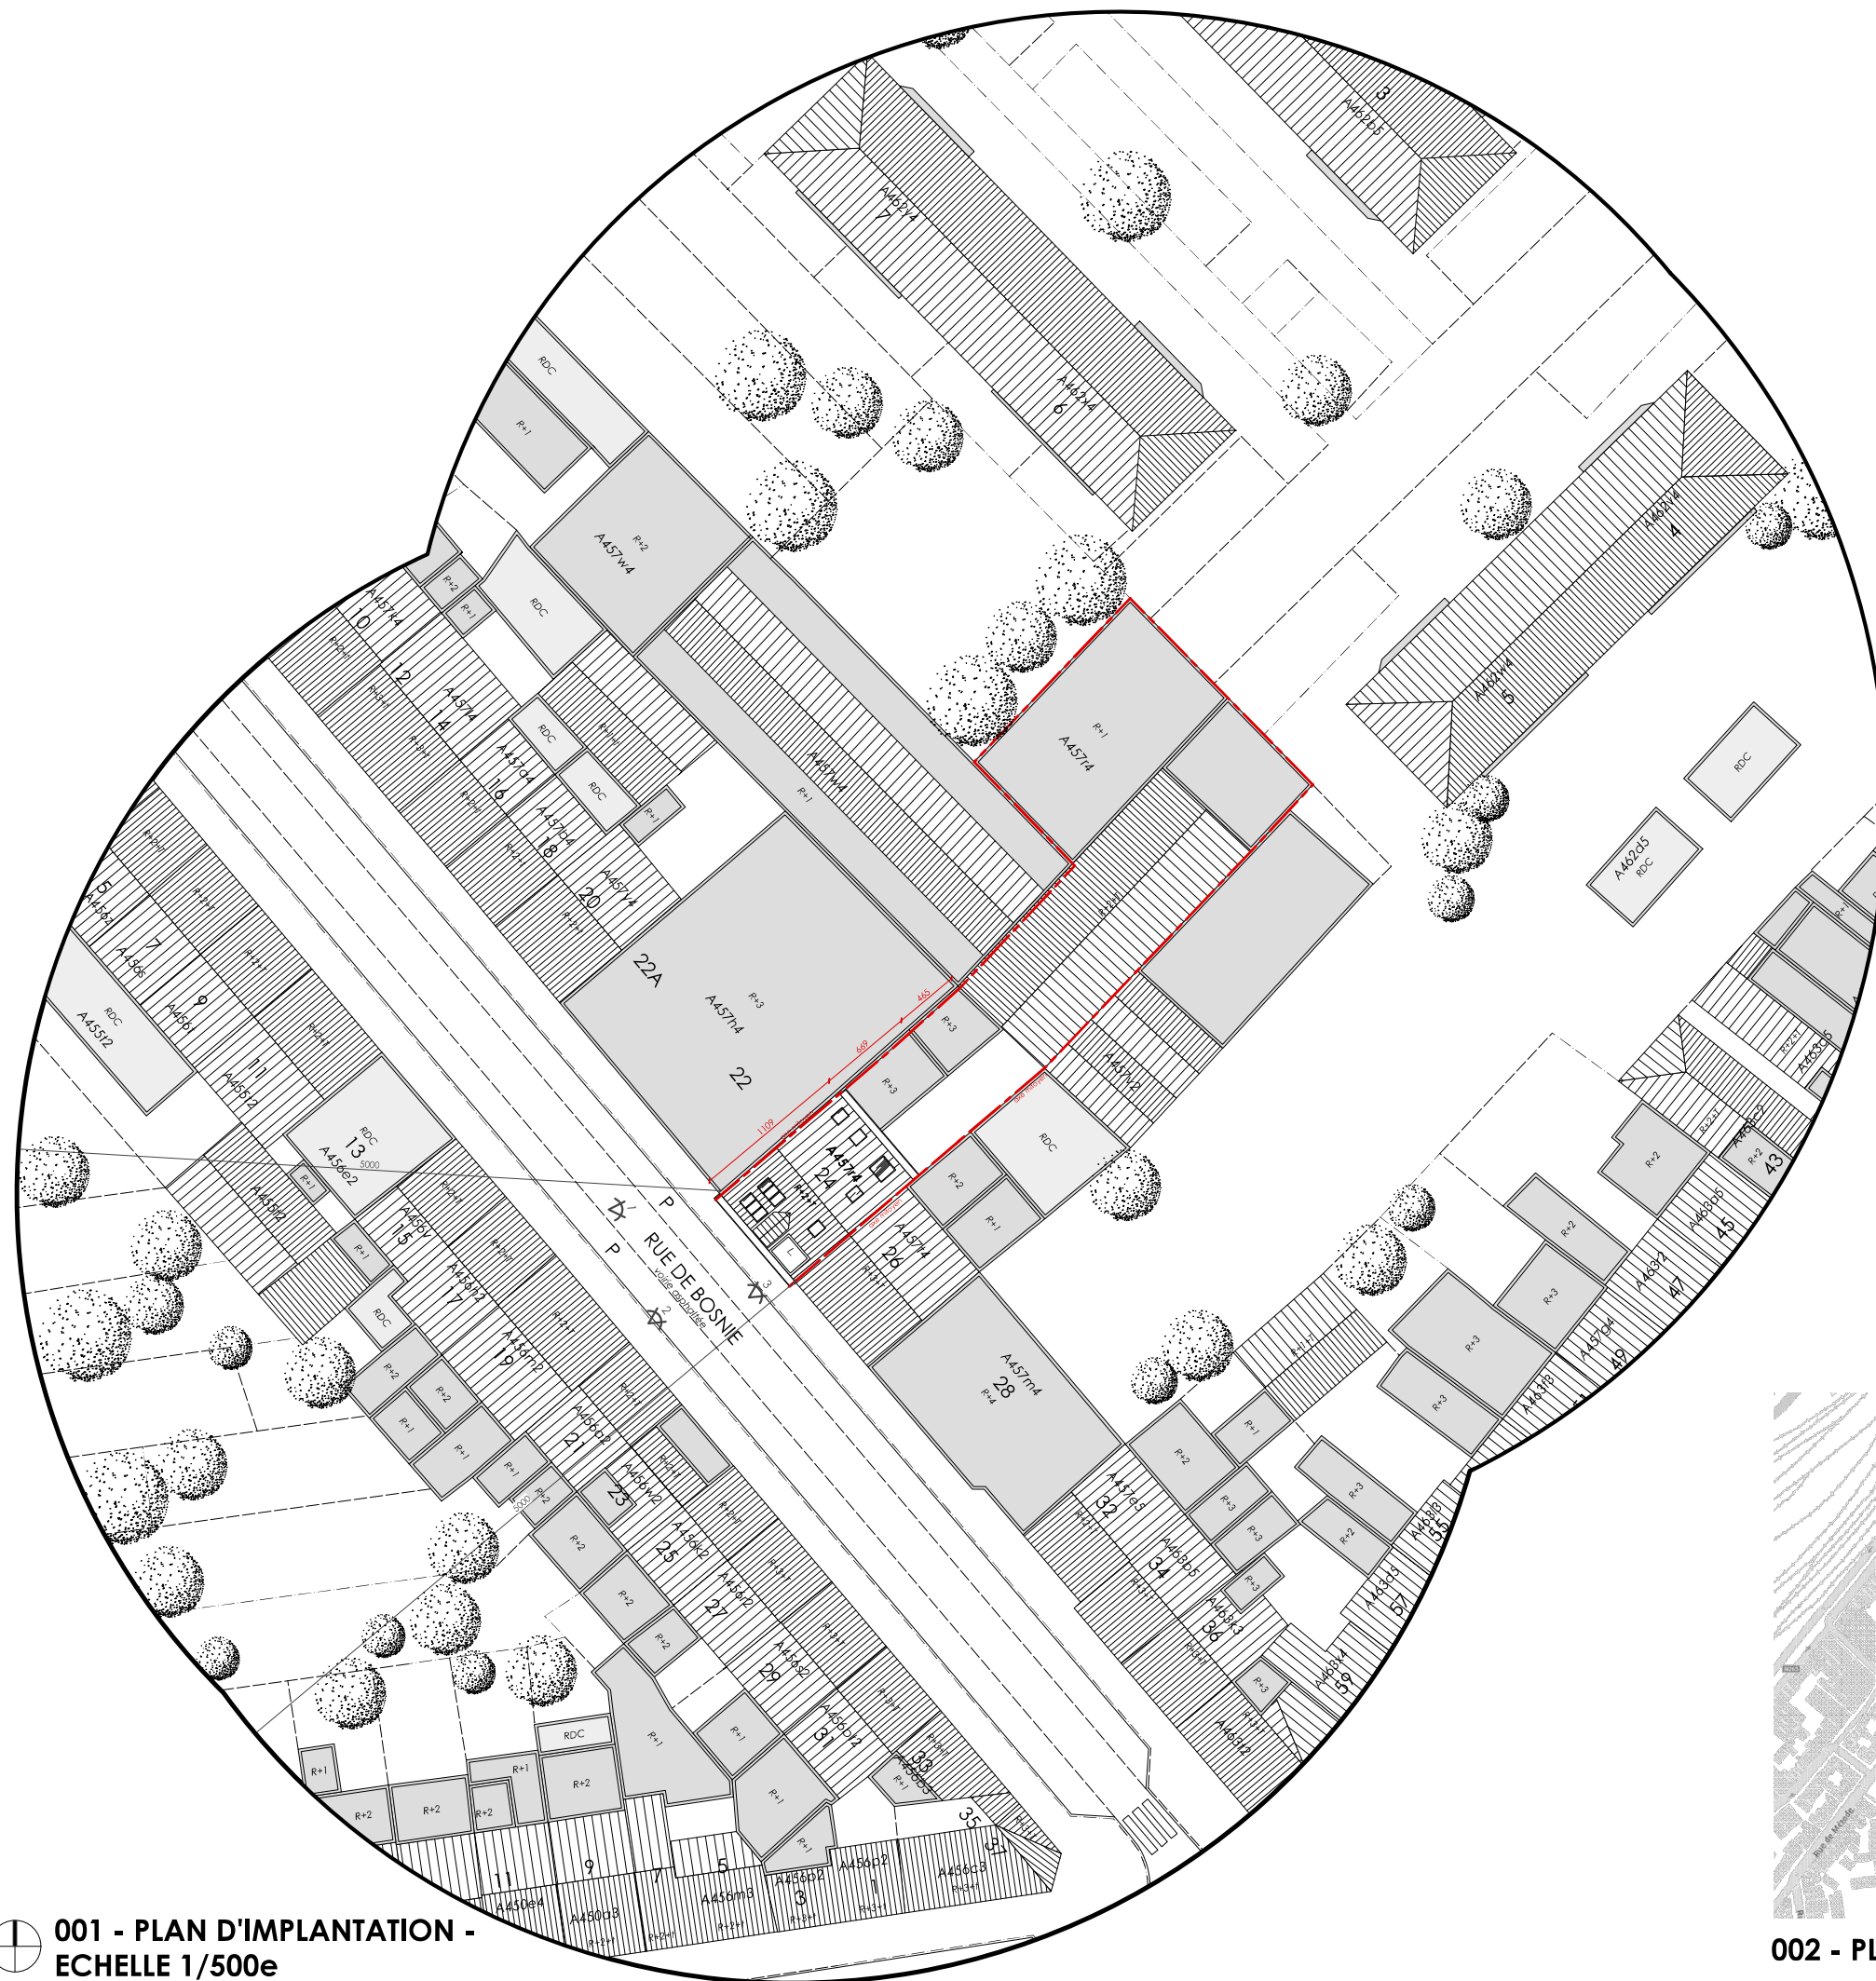

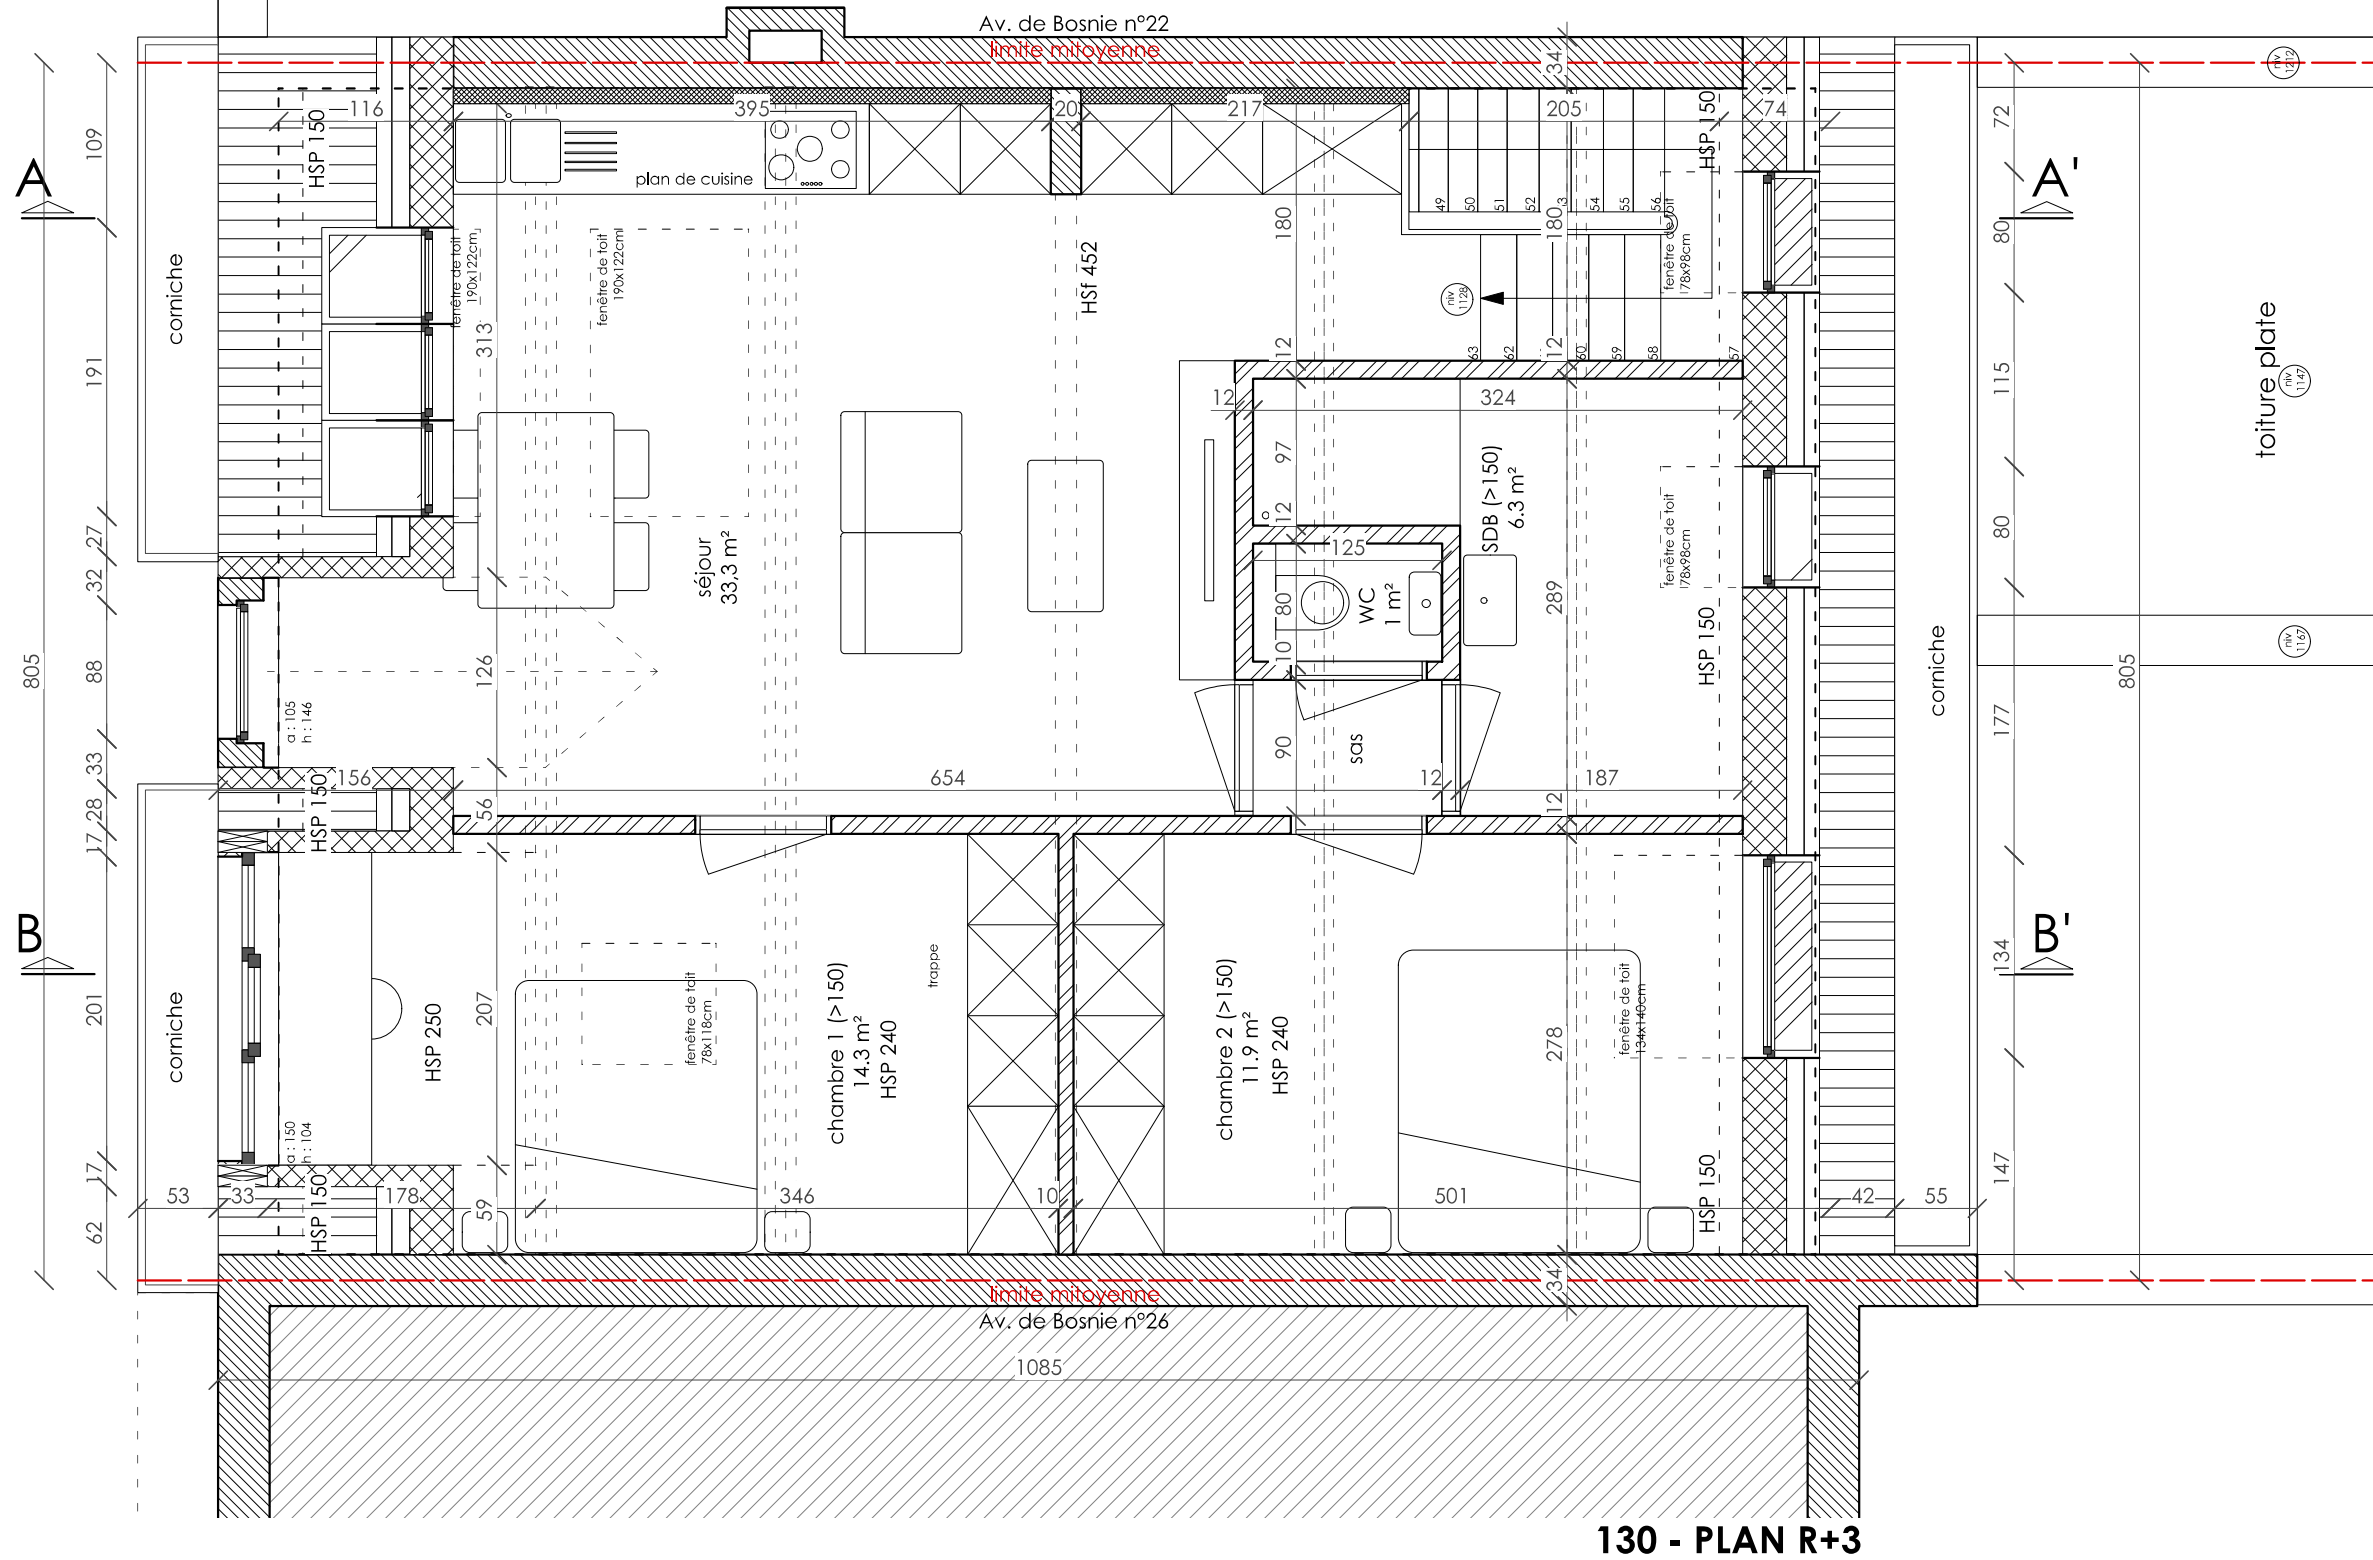

120 - PLAN R+2

130 - PLAN R+3

403 - Permis d'urbanisme
Situation projetée

PU

Régularisation d'un appartement (combles)
sis Rue de Bosnie 24 – 1060 Saint Gilles.
parcelle cadastrale : division 2 section A
n°A457r4

13.03.25



1/50



Maître de l'Ouvrage

Monsieur Pierre Pfaff

Adresse : avenue du gardon 23 –
1160 Auderghem


Téléphone : 0475 54 81 13

Mail : yes.pf@hotmail.com

Architecte




ÉPIKUR
BUREAU D'ARCHITECTURE
ÉPIKUR srl
38 place du Rinsdelle - 1040 Bruxelles
+32 2 899 83 82
team@epikur-architecture.com

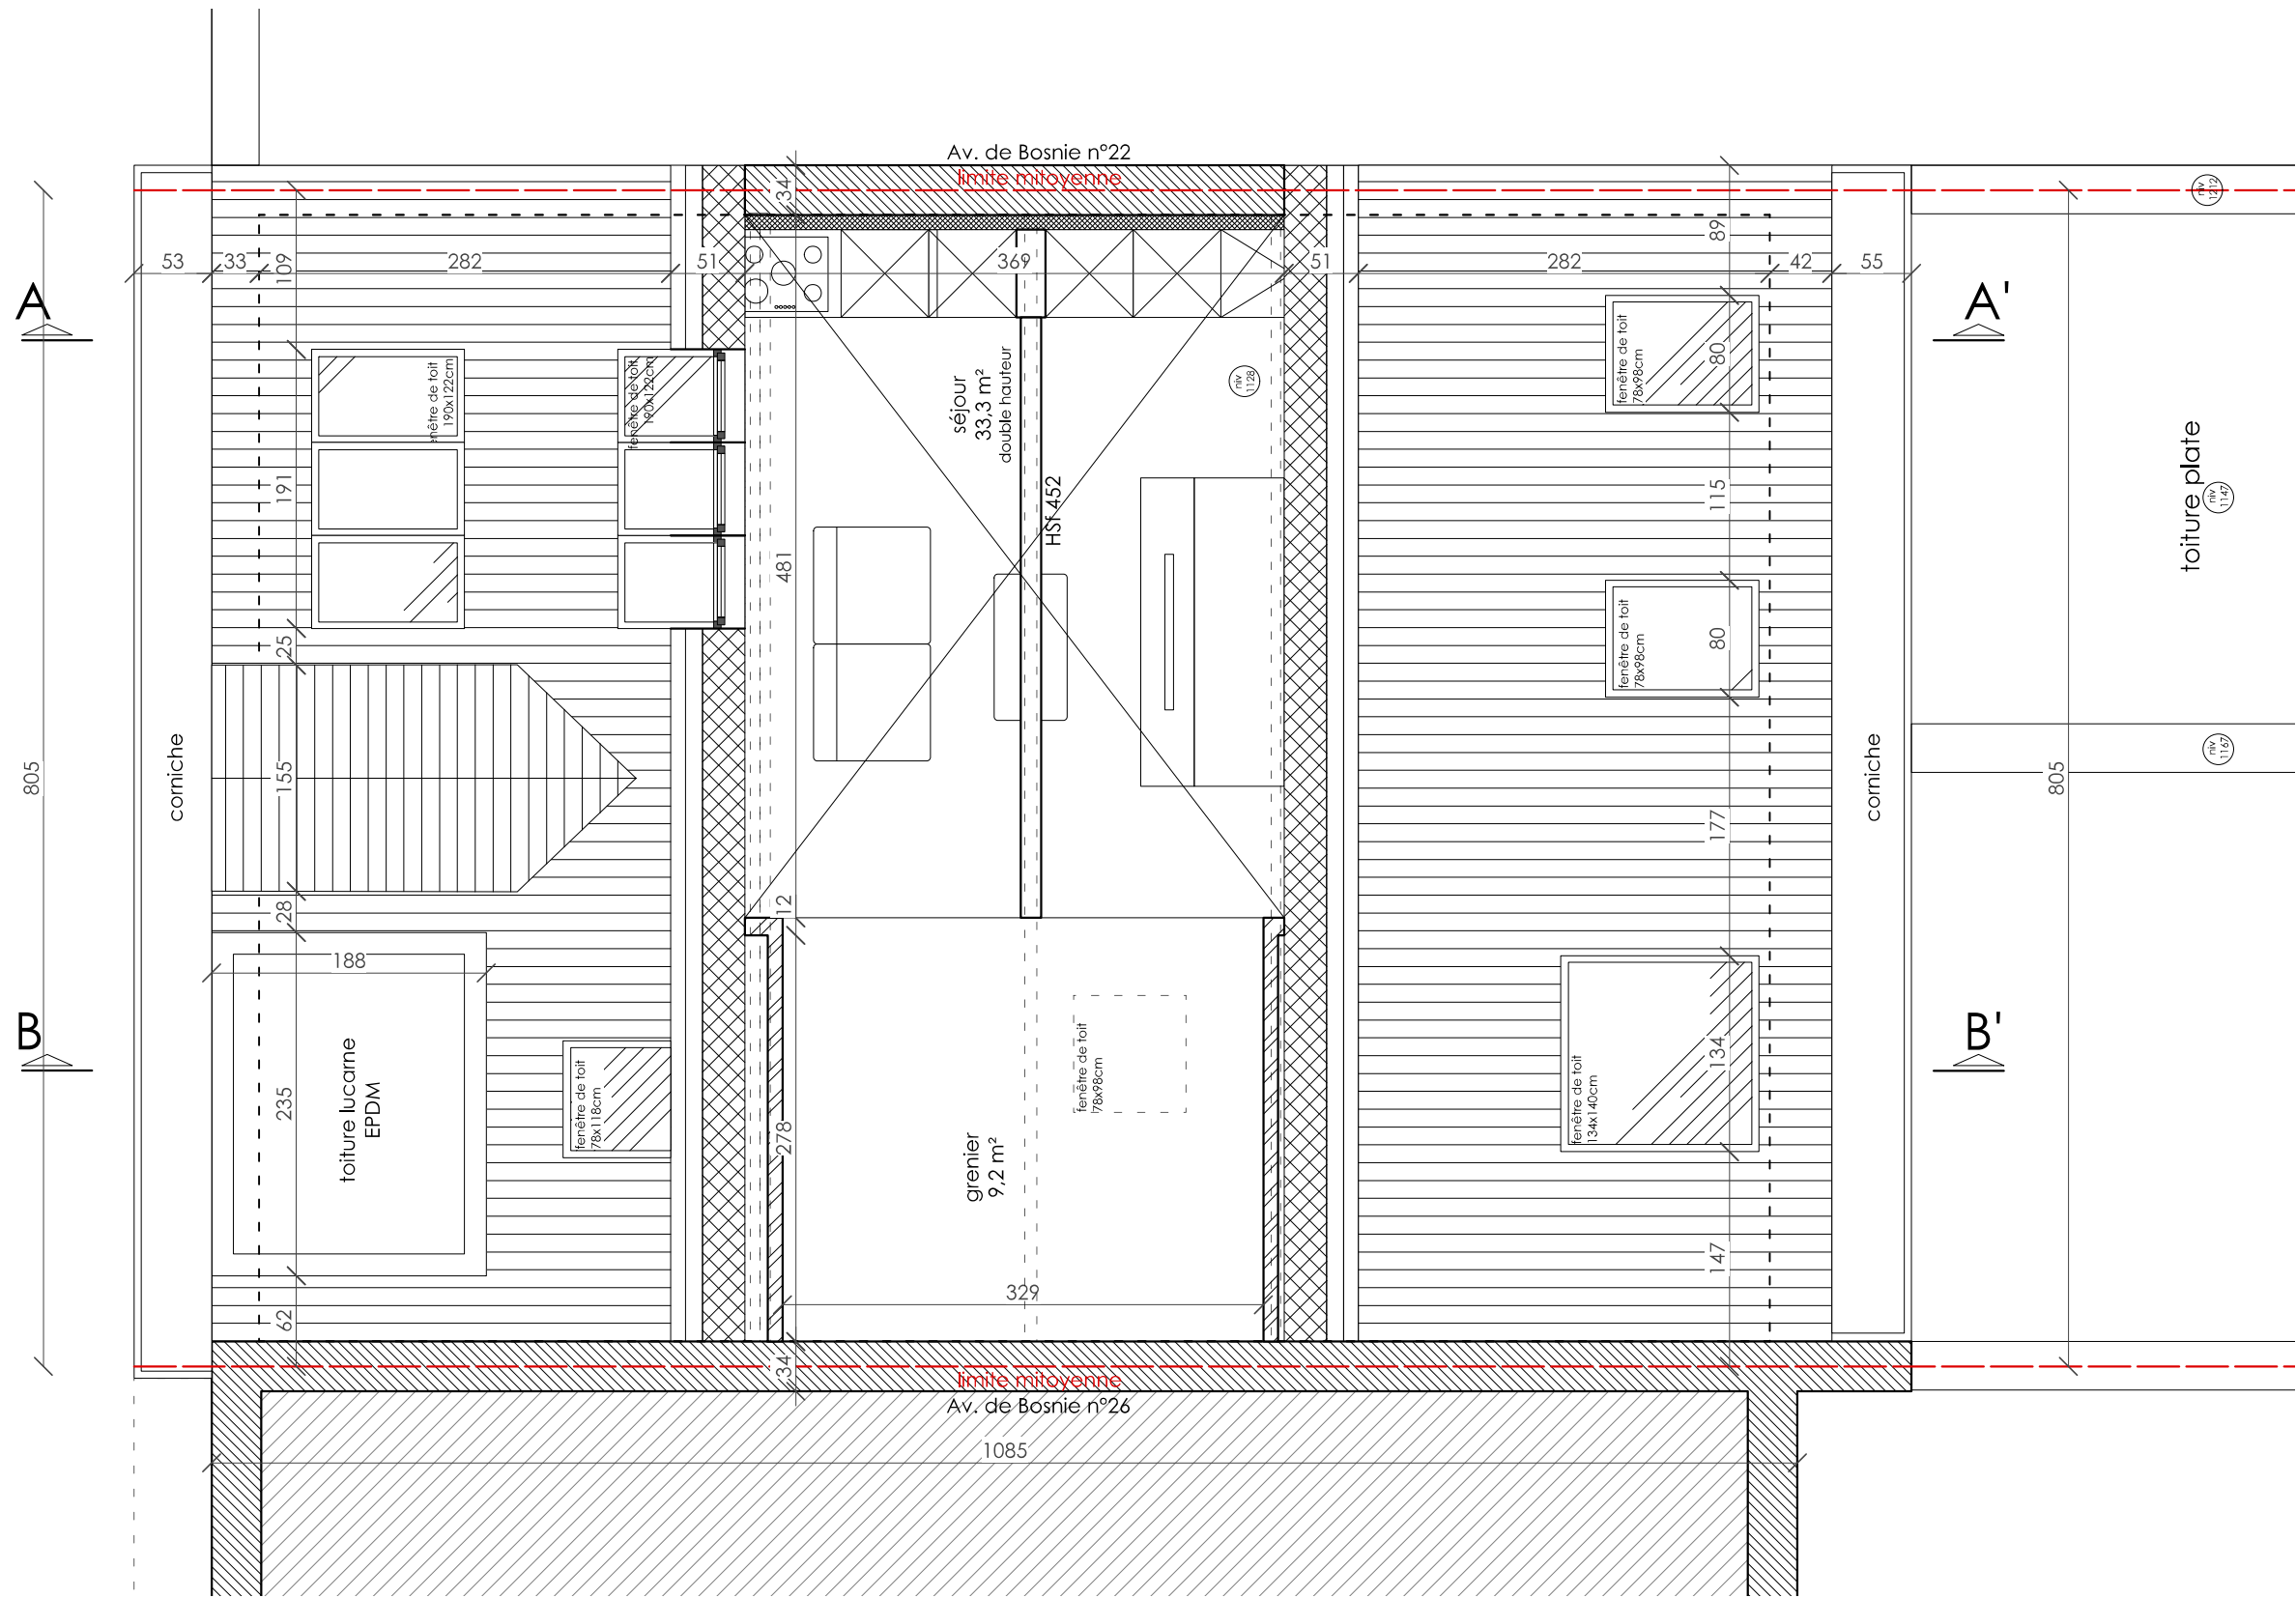

140 - PLAN R+4

403 - Permis d'urbanisme Situation projetée	13.03.25	Régularisation d'un appartement (combles) sis Rue de Bosnie 24 – 1060 Saint Gilles. parcelle cadastrale : division 2 section A n°A457r4	 1/50 0 0.5 1 M	Monsieur Pierre Pfaff Adresse : avenue du gardon 23 – 1160 Auderghem Téléphone : 0475 54 81 13 Mail : yes.pf@hotmail.com		Architecte	
		PU					

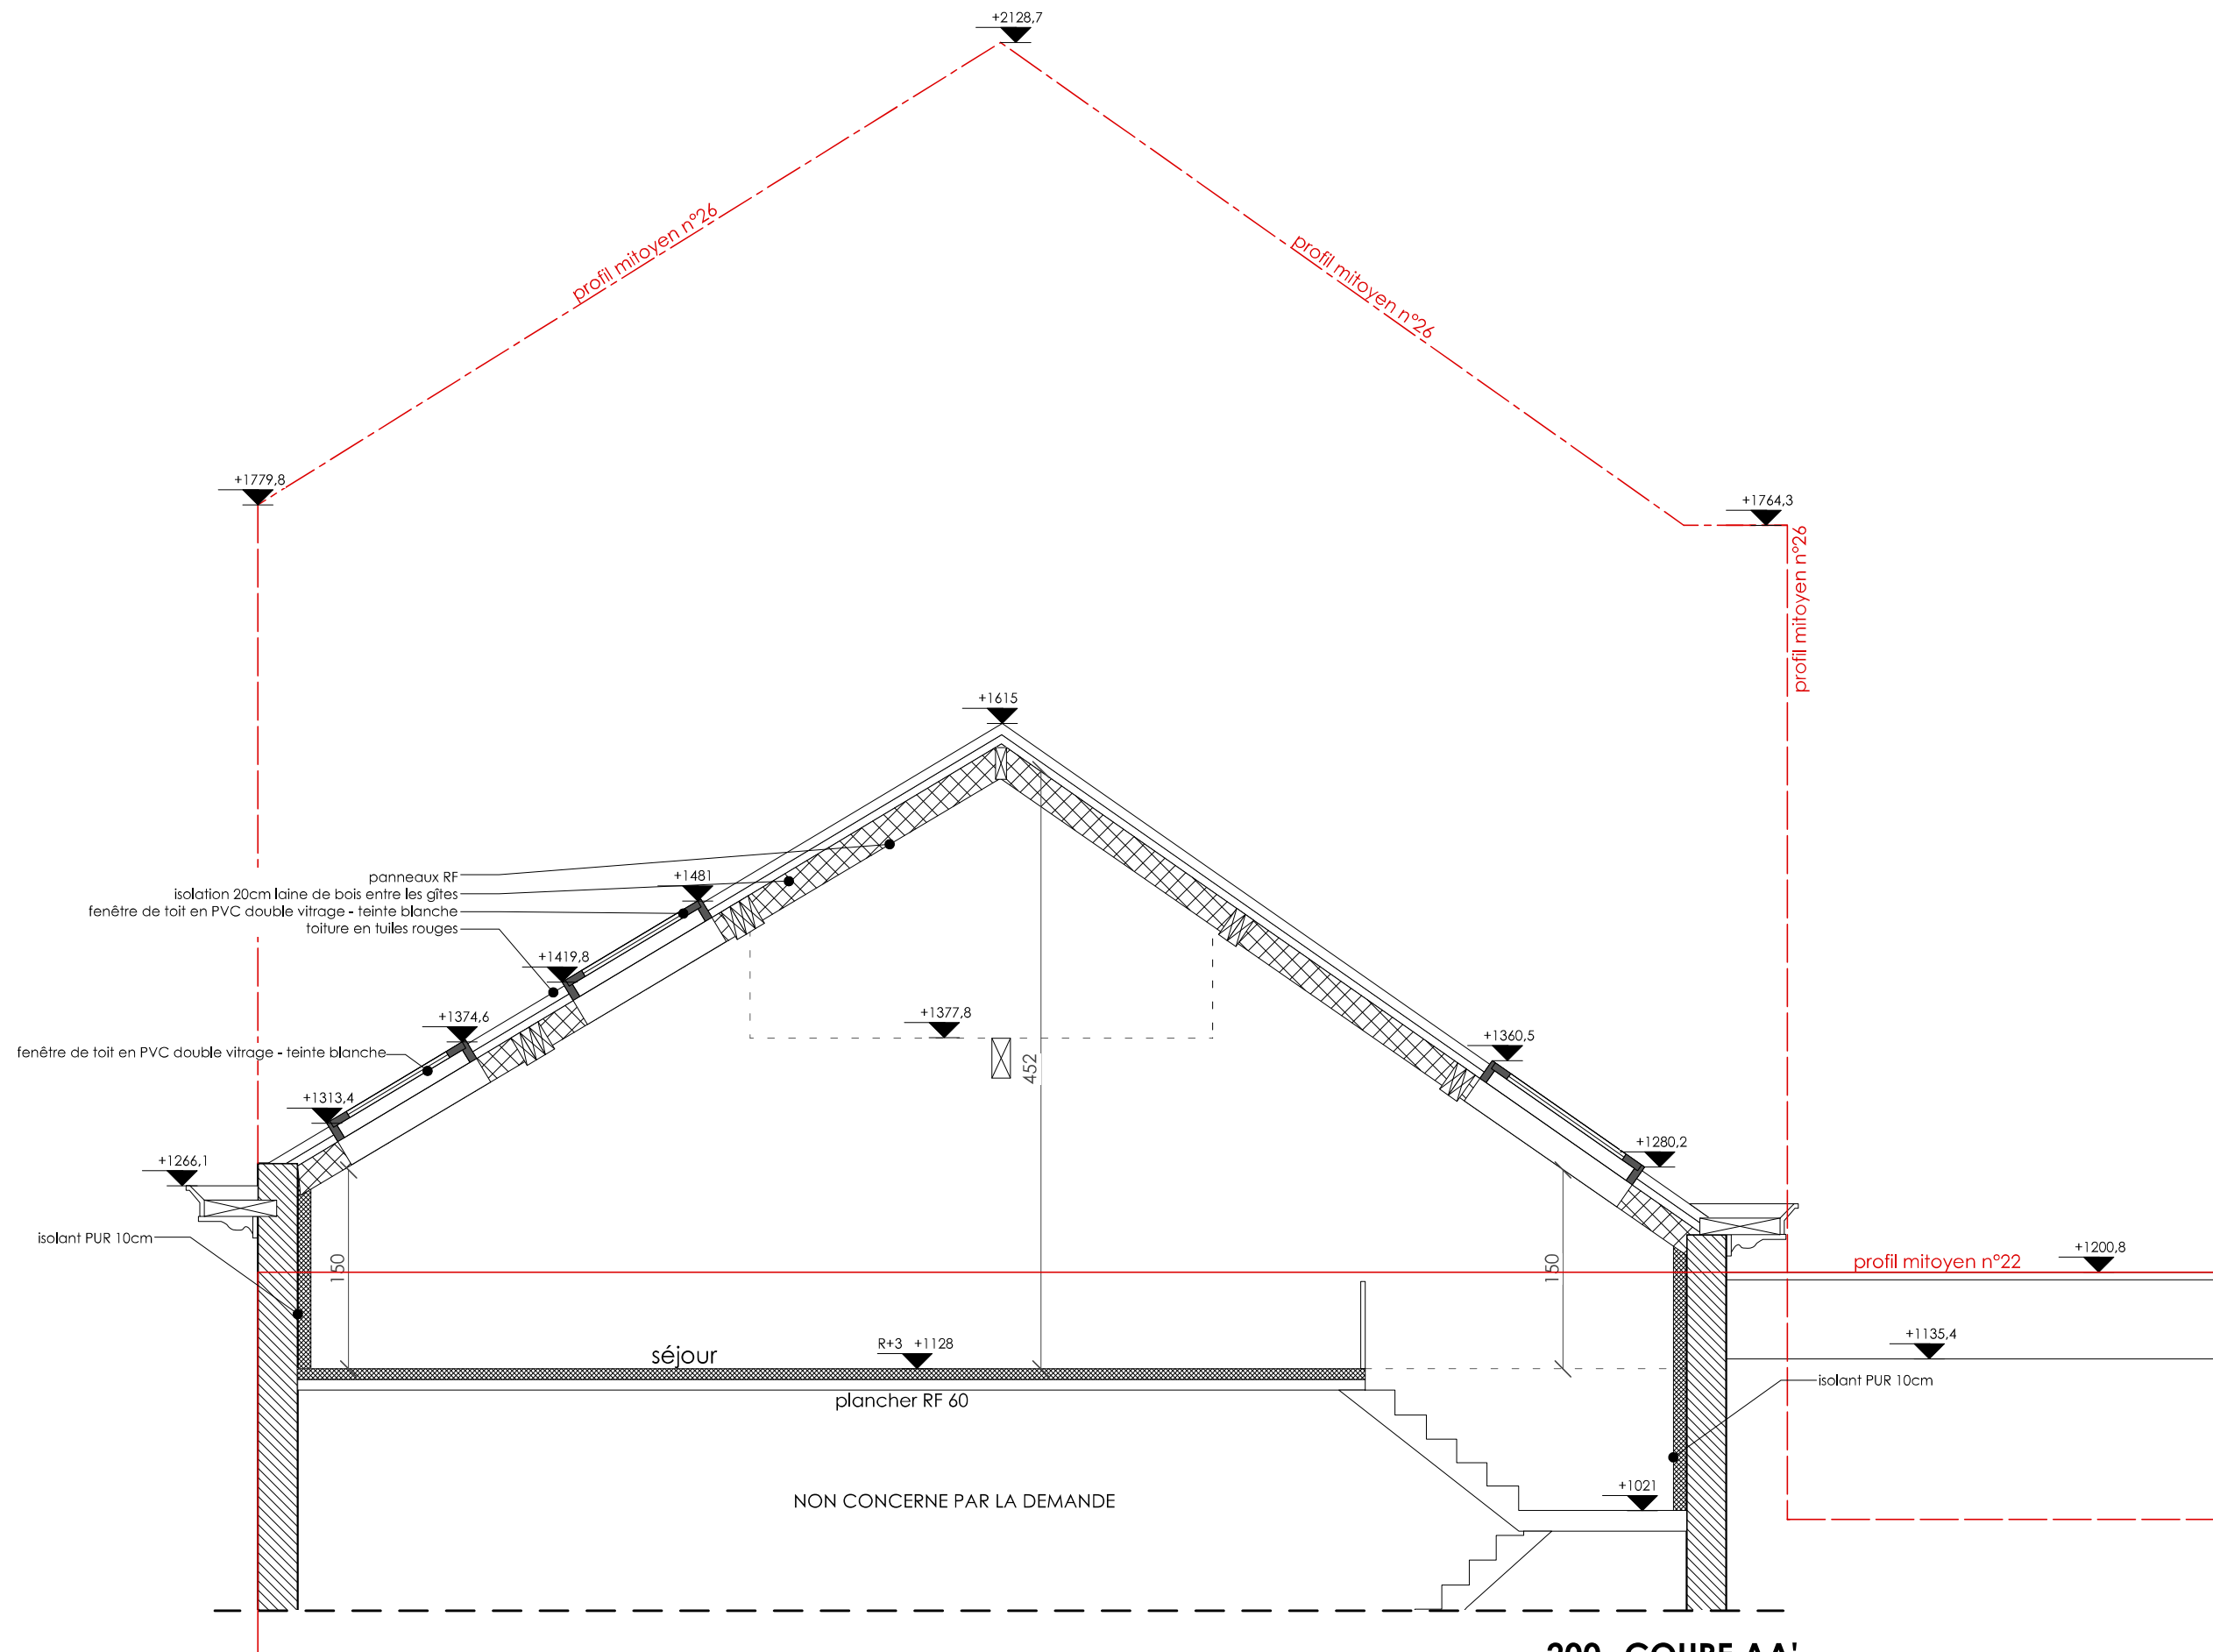

Architecte

Monsieur Pierre Pfaff
Adresse : avenue du gardon 23 –
1160 Auderghem
Téléphone : 0475 54 81 13
Mail : yes.pf@hotimail.com


Maître de l'Ouvrage

Régularisation d'un appartement (combles)
sis Rue de Bosnie 24 – 1060 Saint Gilles.
parcelle cadastrale : division 2 section A
n°A457r4

403 - Permis d'urbanisme
Situation projetée


13.03.25

PU

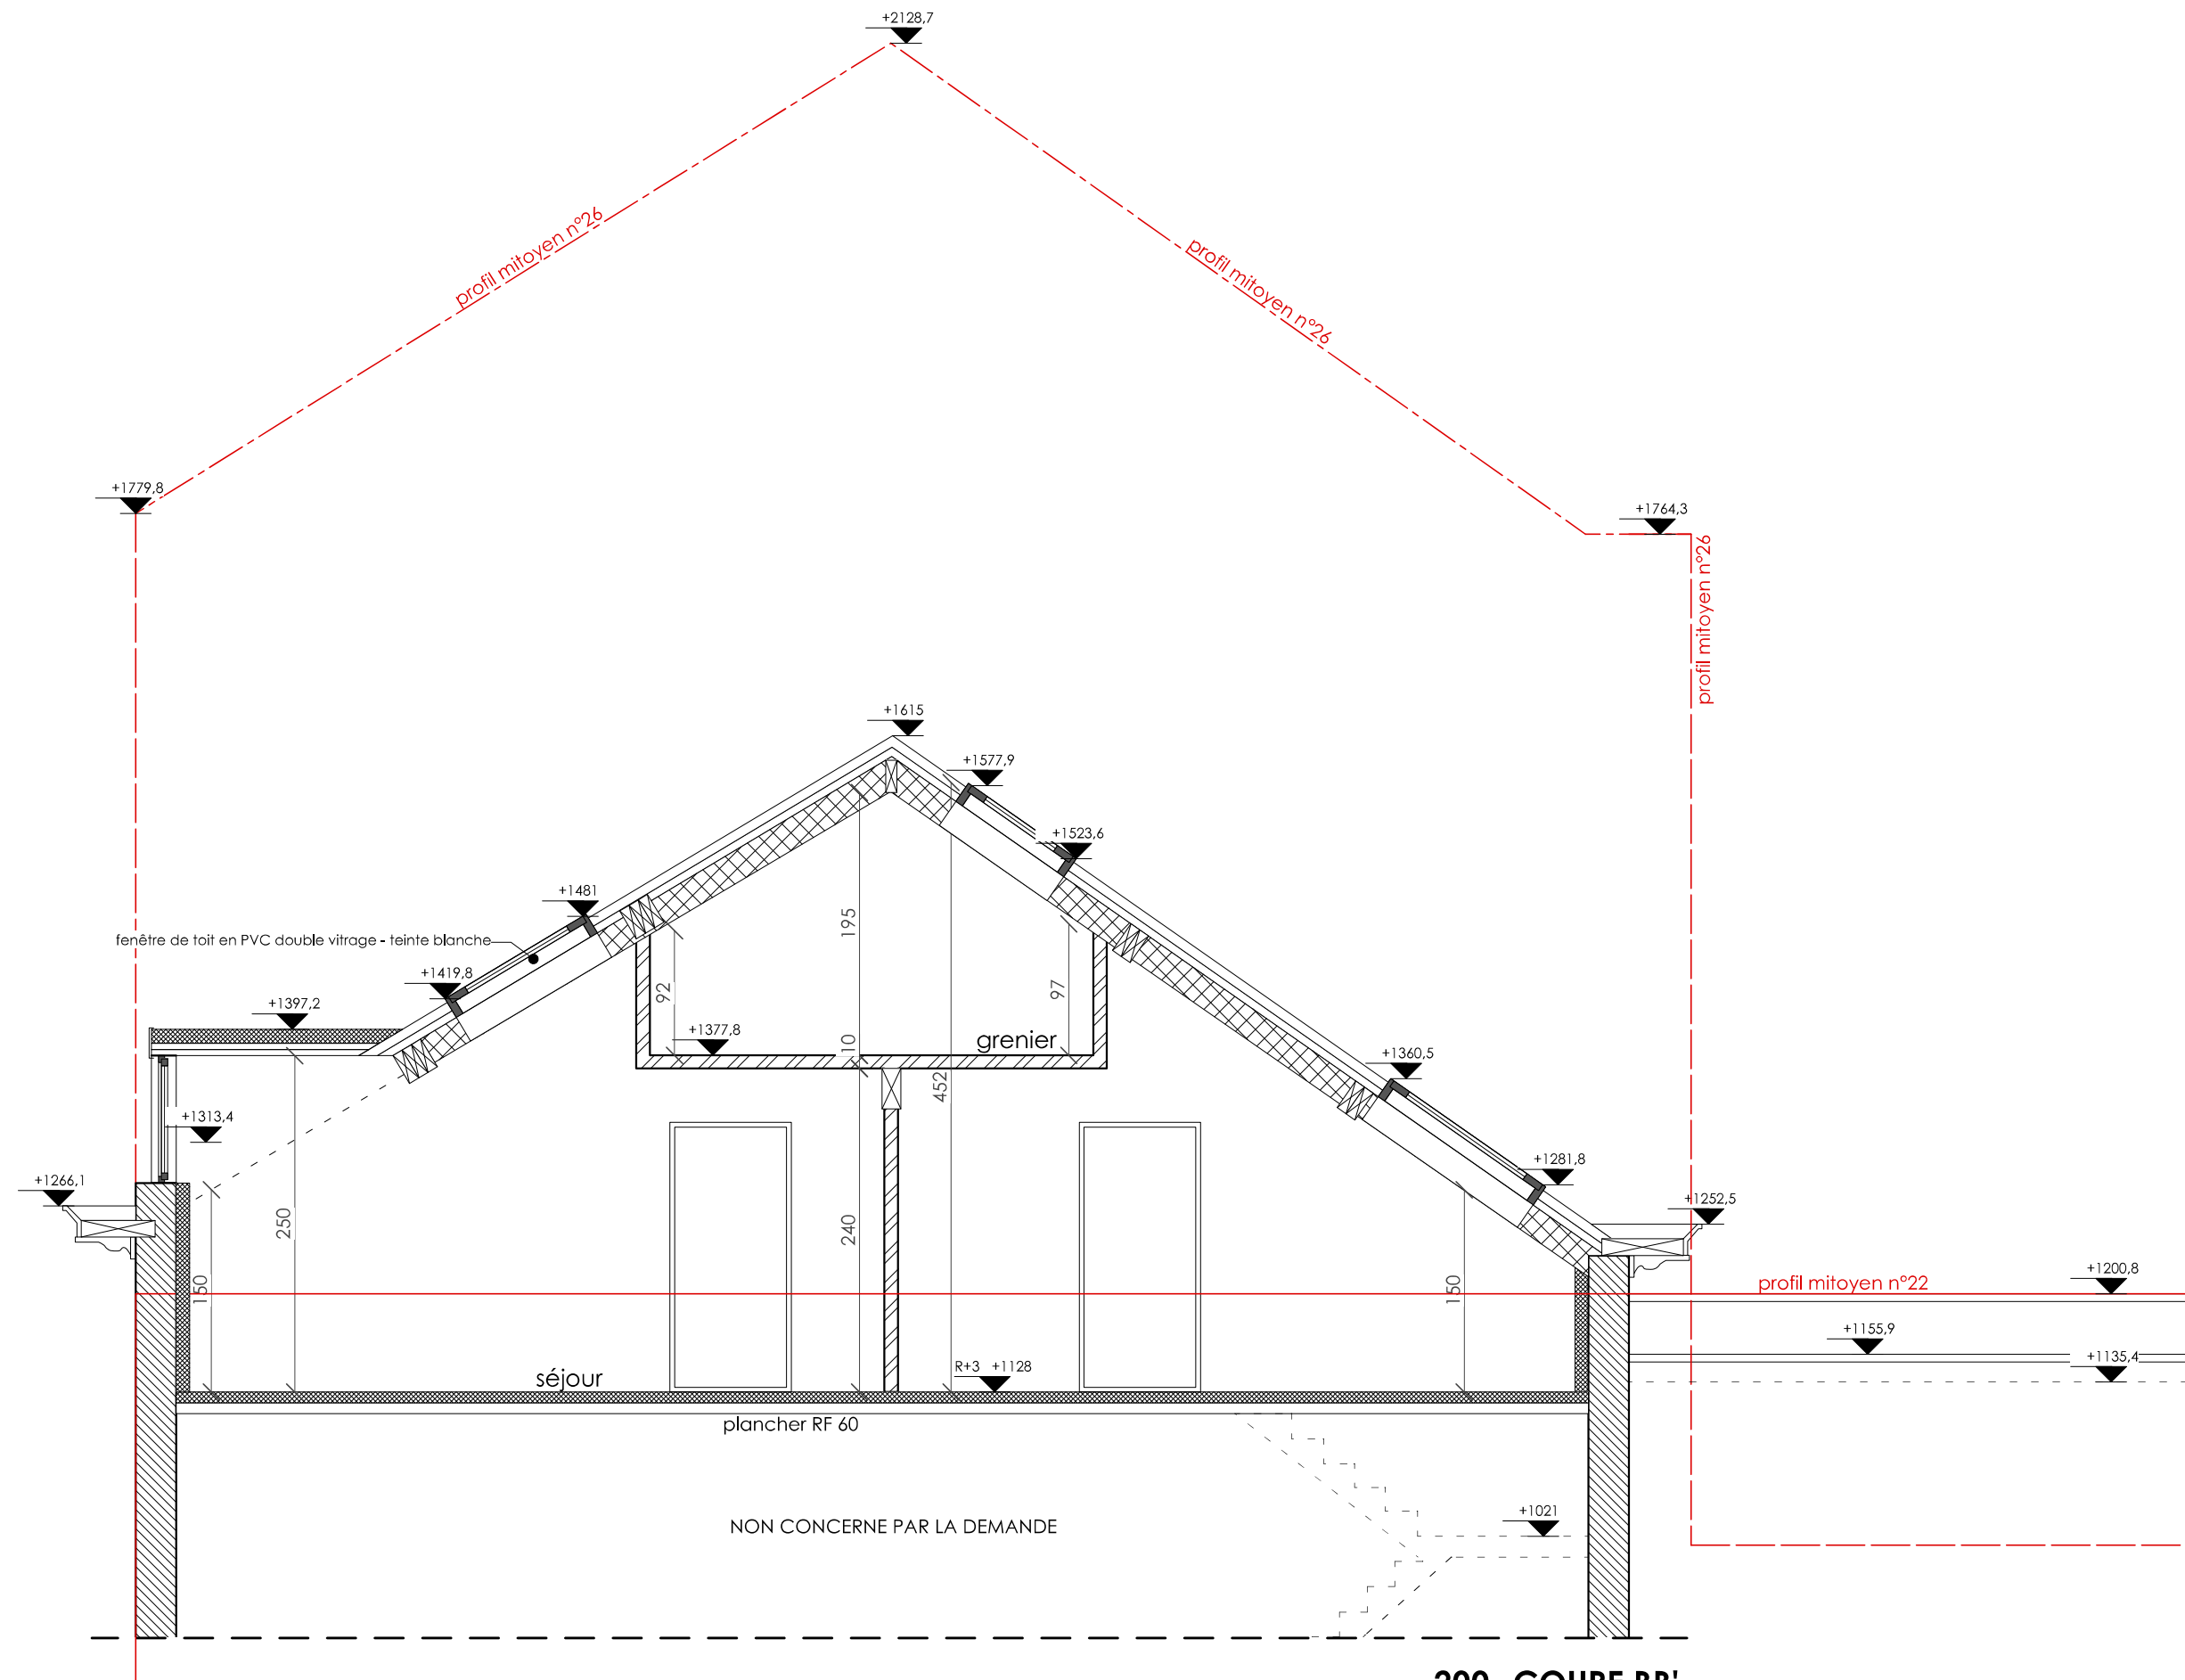


200- COUPE BB'

403 - Permis d'urbanisme Situation projetée	13.03.25	Régularisation d'un appartement (combles) sis Rue de Bosnie 24 – 1060 Saint Gilles. parcelle cadastrale : division 2 section A n°A457r4	<div>1/50</div> <div>00.51M</div>	Maitre de l'Ouvrage	Monsieur Pierre Pfaif Adresse : avenue du gardon 23 – 1160 Auderghem Téléphone : 0475 54 81 13 Mail : yes.pit@hotmail.com	<div><div></div><div></div></div>	Architecte	<div><div><div>ÉPIKUR</div><div>ÉPIKUR srl</div><div>38 place du Rinsdelle - 1040 Bruxelles</div><div>+32 2 899 83 82</div><div>team@epikur-architecture.com</div></div></div>

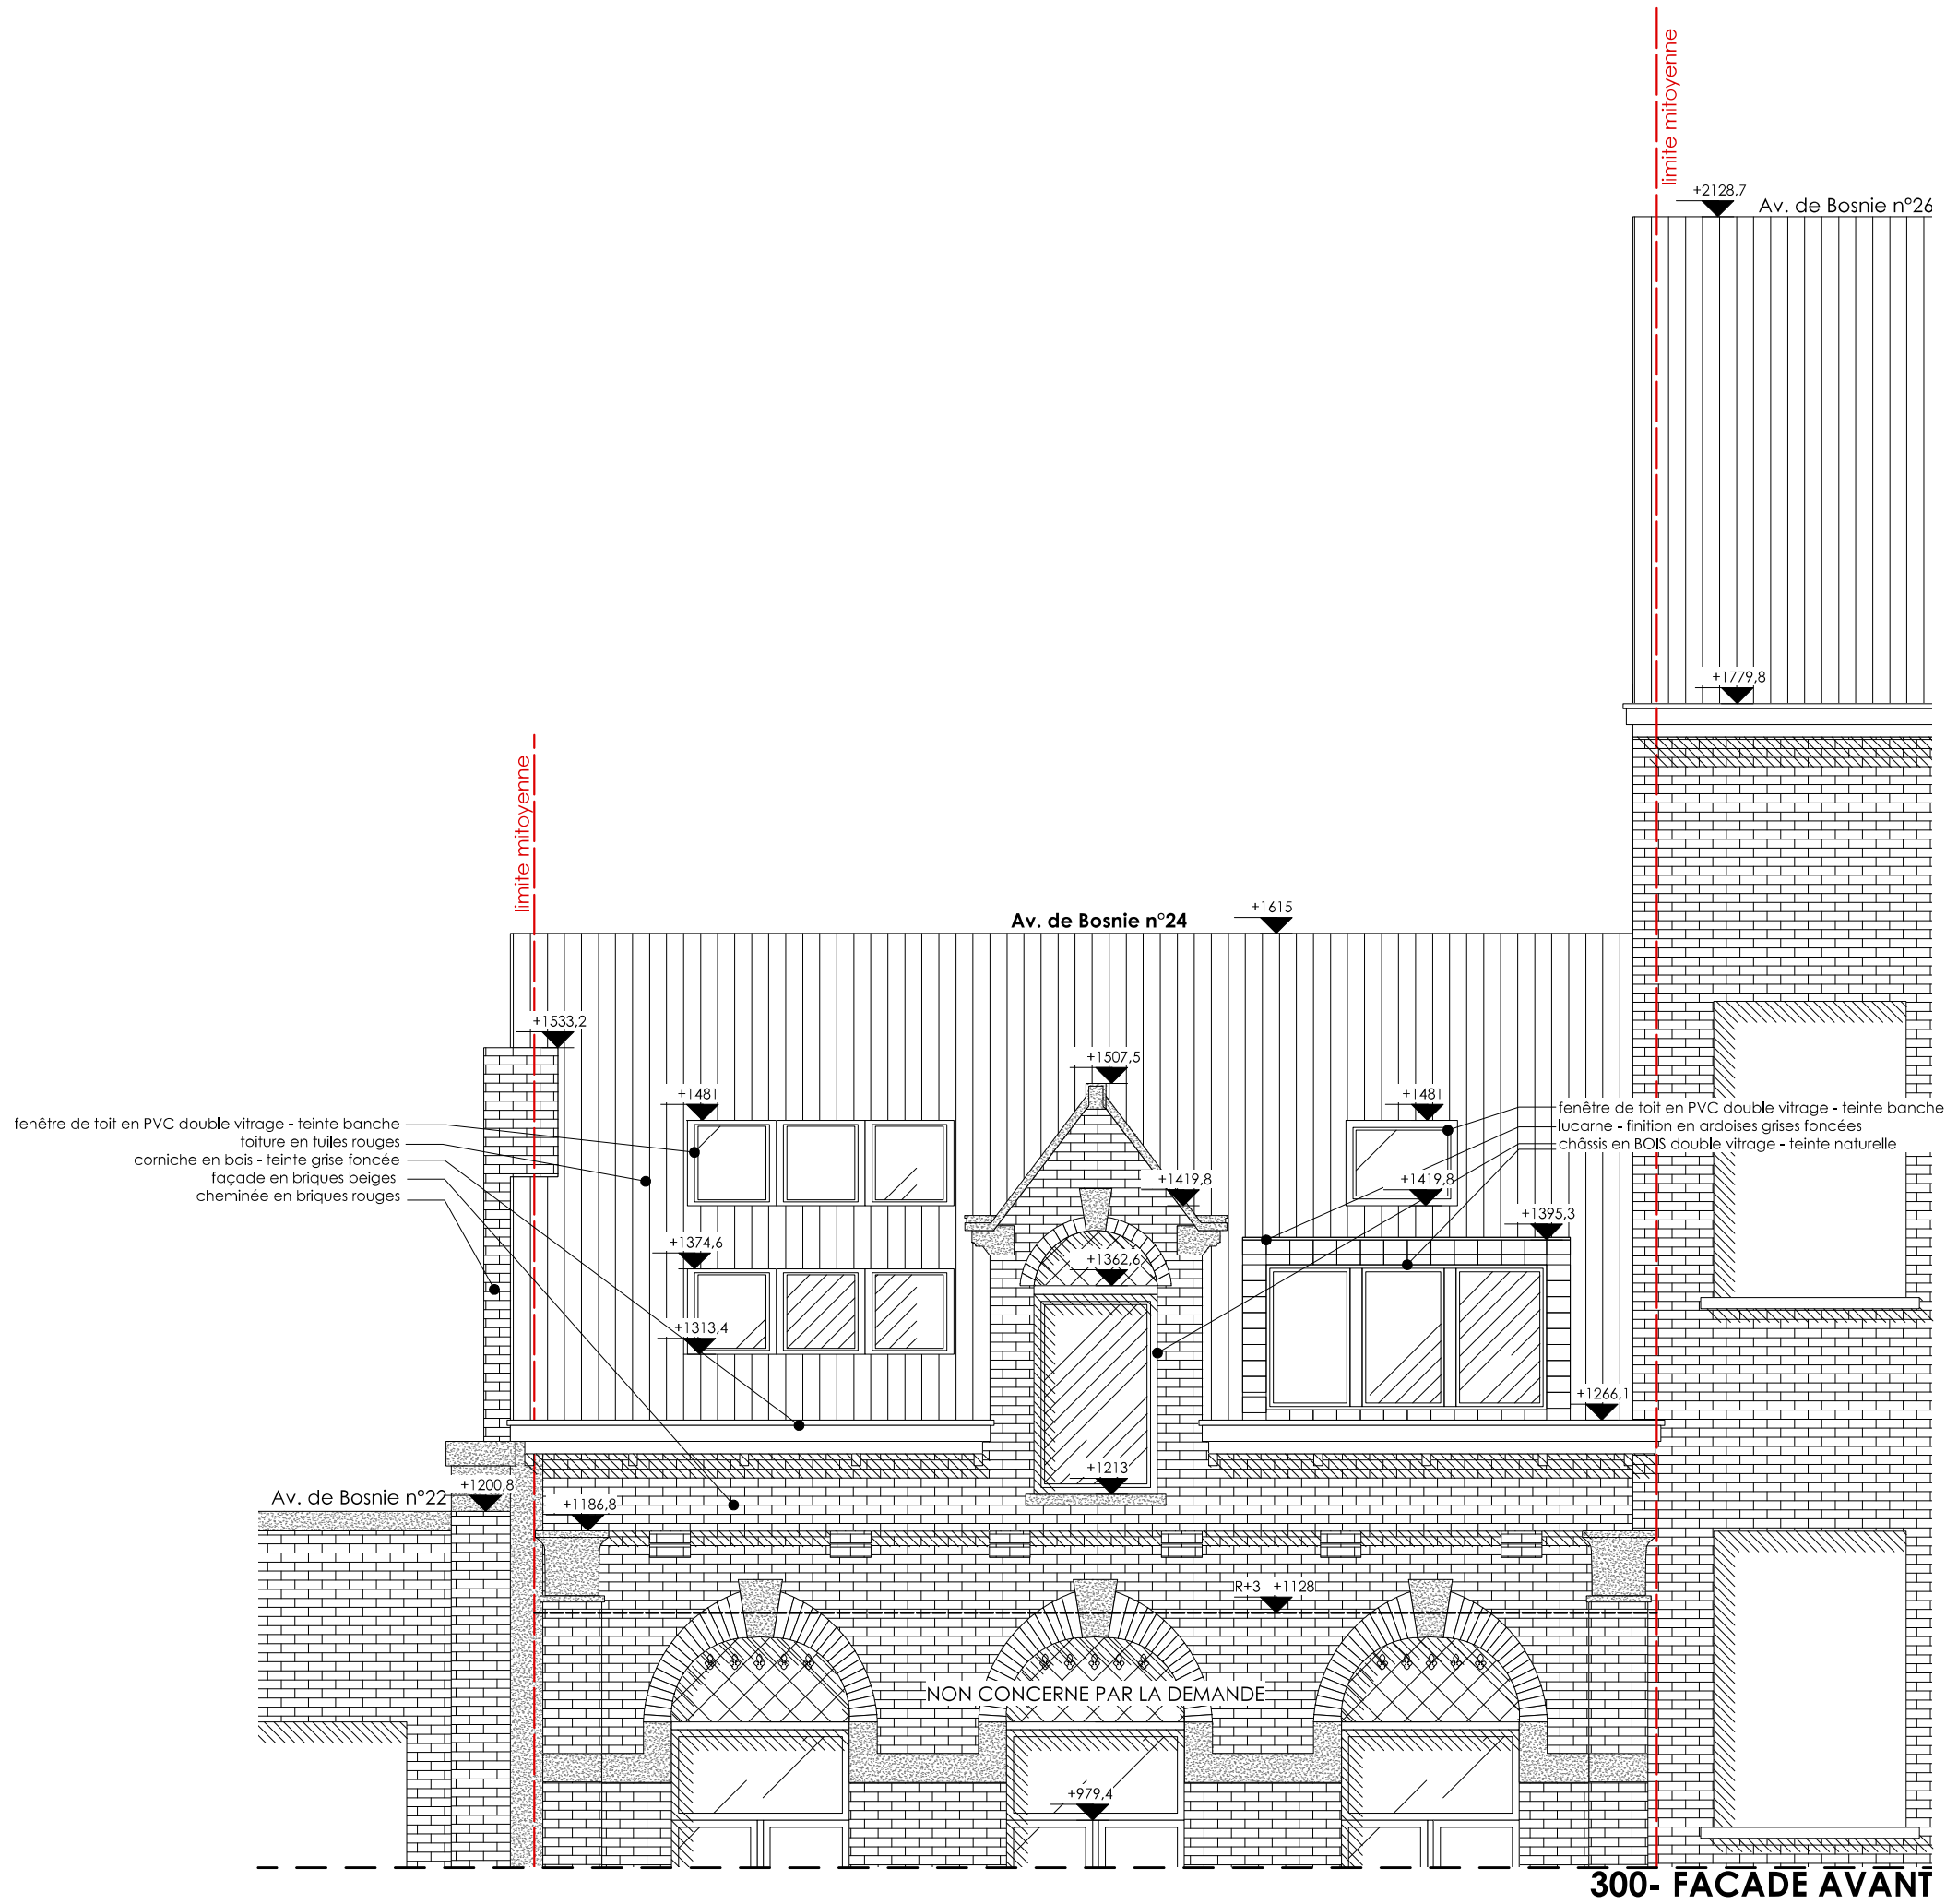

403 - Permis d'urbanisme Situation projetée	13.03.25	Régularisation d'un appartement (combles) sis Rue de Bosnie 24 – 1060 Saint Gilles. parcelle cadastrale : division 2 section A n°A457r4		Maître de l'Ouvrage	Monsieur Pierre Pfaff Adresse : avenue du gardon 23 – 1160 Auderghem Téléphone : 0475 54 81 13 Mail : yes.pf@hotmail.com		Architecte	 ÉPIKUR srl 38 place du Rinsdelle - 1040 Bruxelles +32 2 899 83 82 team@epikur-architecture.com

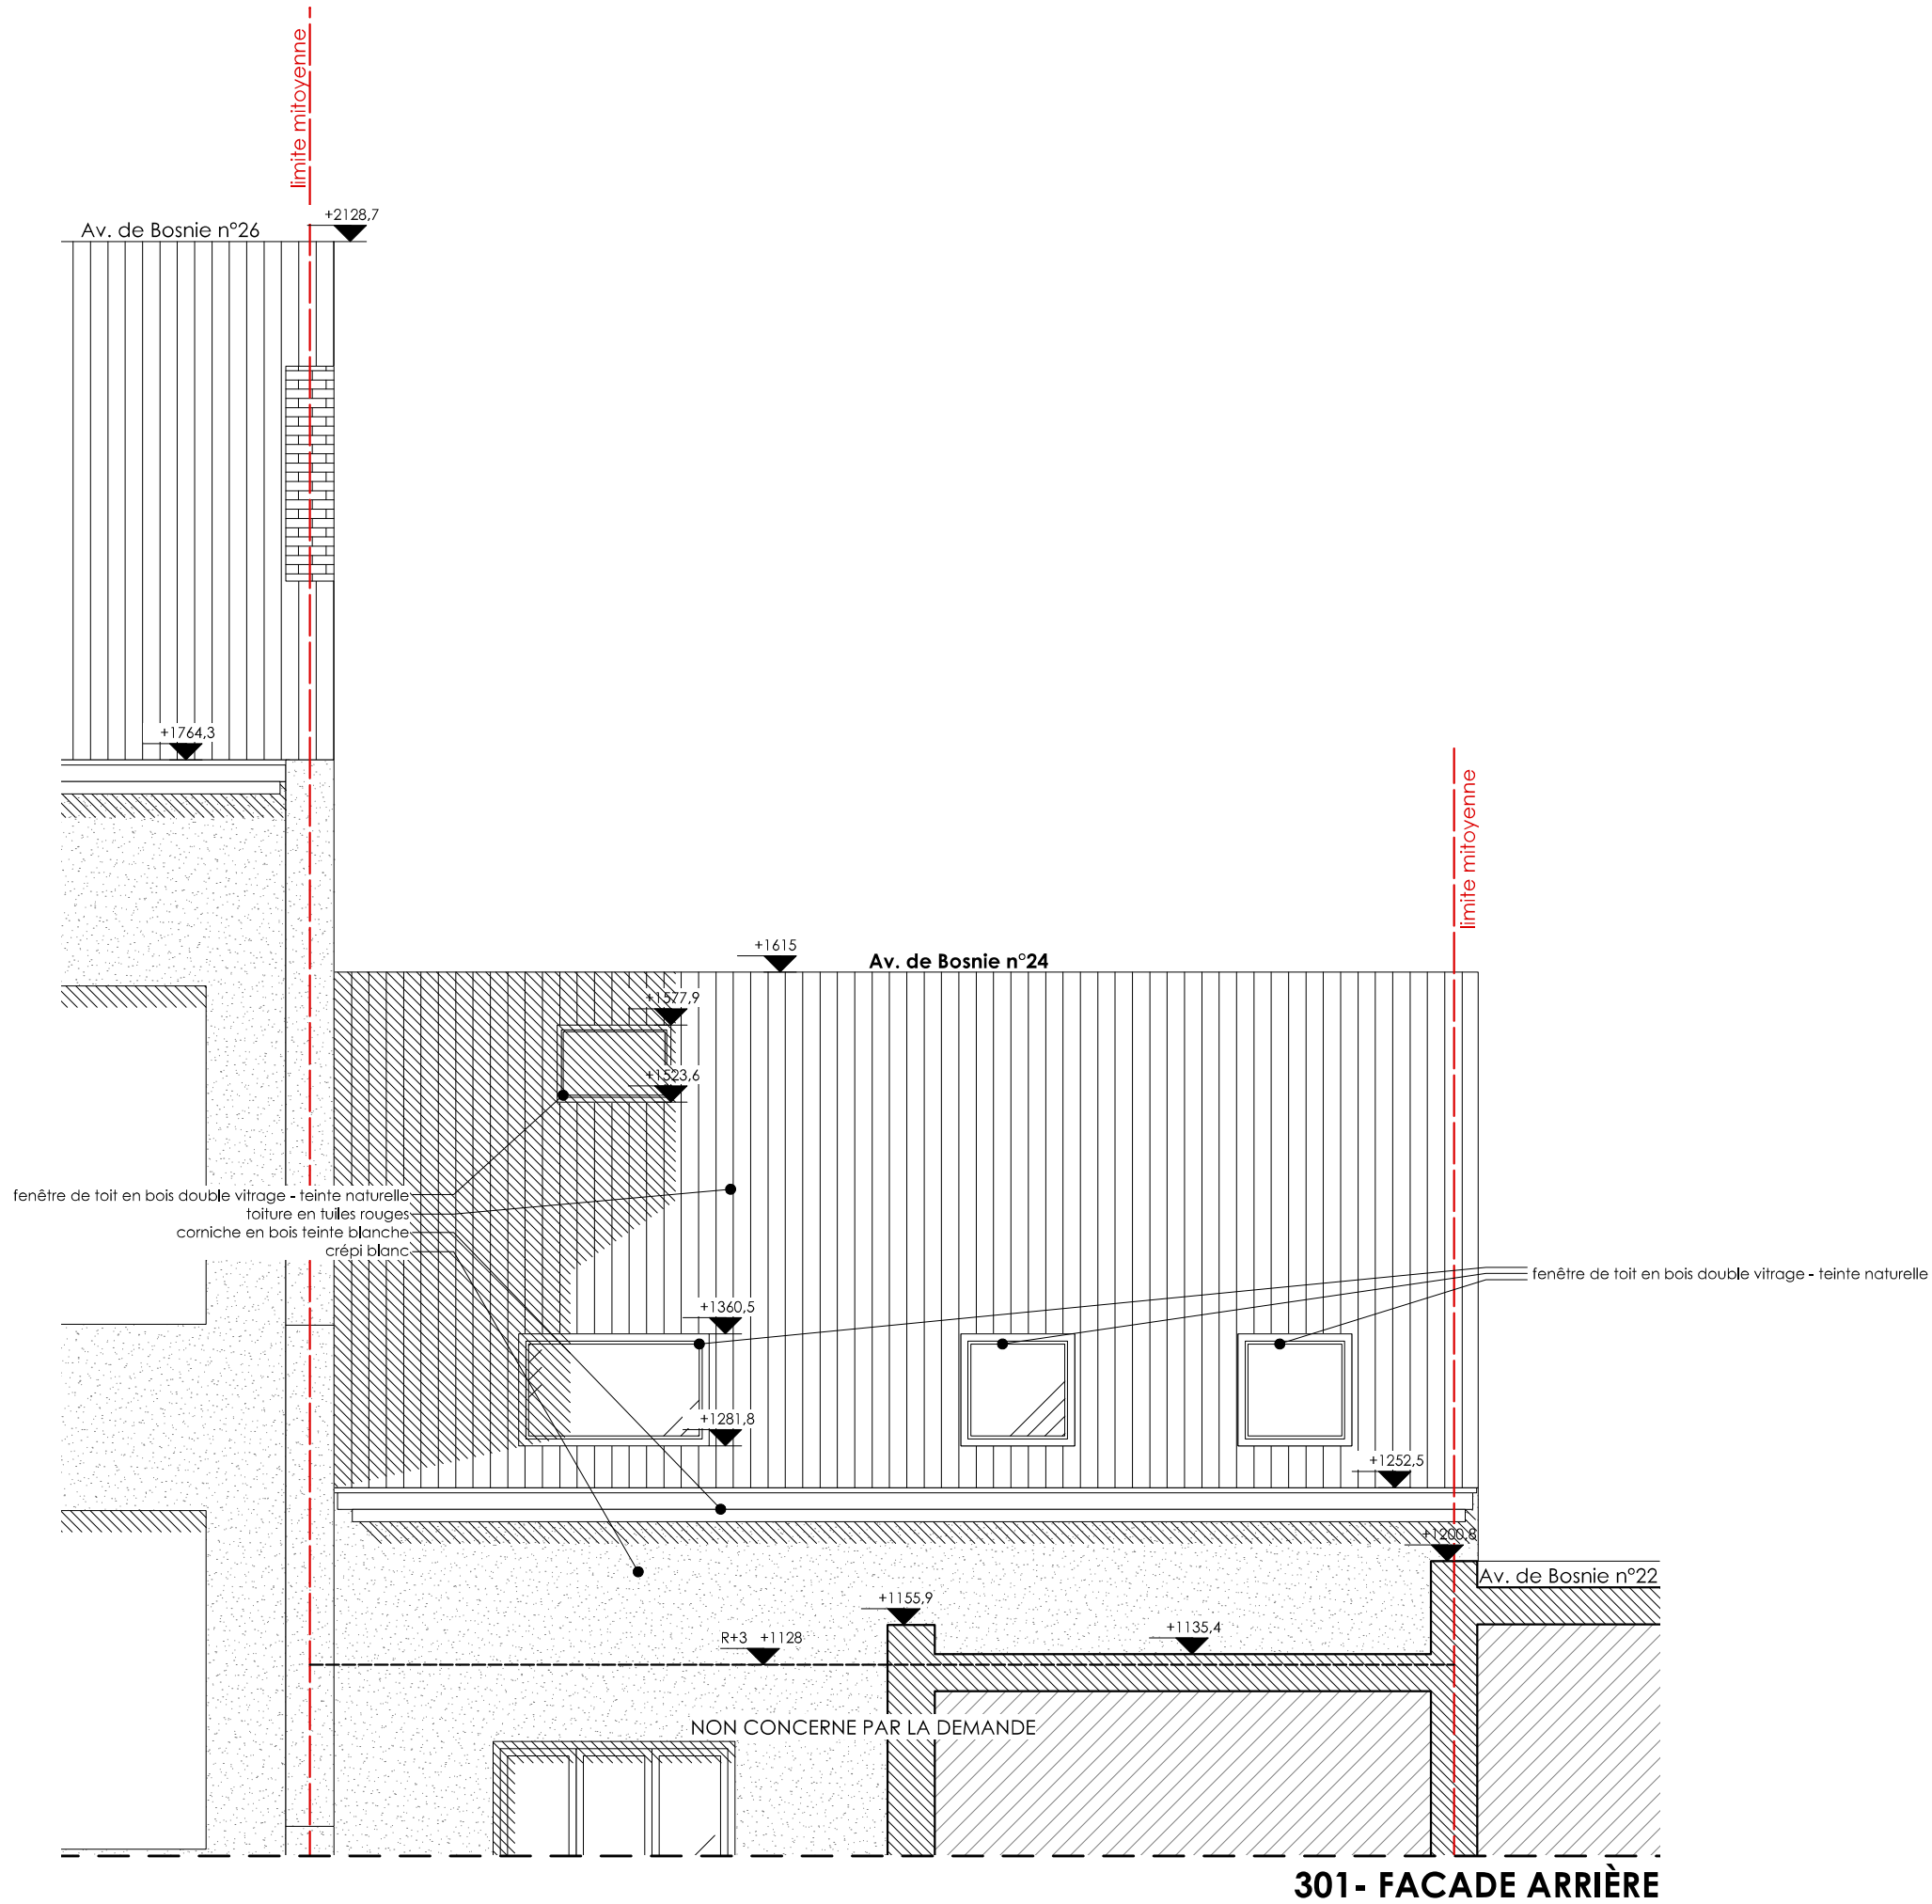

301- FACADE ARRIÈRE