


PLAN DE DETAIL NIVEAU 0

IDENTIFICATION : 52011/10289

Référence :
Plan de la demande de permis de bâtir approuvé par la commune en date du 20 août 1960

Points A, B, C et D périmètre du bâtiment basé sur la demande de permis de bâtir.
Points 1 à 43, limite des différentes entités au niveau du rez-de-chaussée basées sur la demande de permis de bâtir.

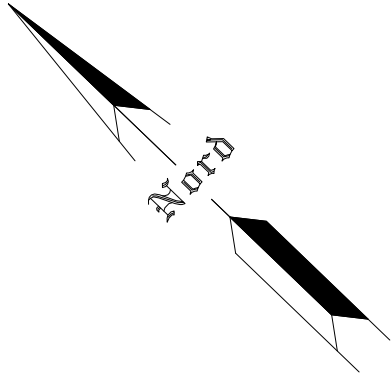

- La partie commune est délimitée par les points (10 à 20, 22 à 37 et C)
- La cave 1 est délimitée par les points (B, 1, 20, 22 et 21)
- La cave 2 est délimitée par les points (1, 2, 19 et 20)
- La cave 3 est délimitée par les points (2, 3, 18 et 19)
- La cave 4 est délimitée par les points (3, 4, 17 et 18)
- La cave 5 est délimitée par les points (4, 5, 16 et 17)
- La cave 5' est délimitée par les points (5, 6, 15 et 16)
- La cave 4' est délimitée par les points (6, 7, 14 et 15)
- La cave 3' est délimitée par les points (7, 8, 13 et 14)
- La cave 2' est délimitée par les points (8, 9, 12 et 13)
- La cave 1' est délimitée par les points (9 à 11)
- Le garage 1 est délimitée par les points (21 à 23, 43 et A)
- Le garage 2 est délimitée par les points (23, 24, 42 et 43)
- Le garage 3 est délimitée par les points (24 à 29, 41 et 42)
- Le garage 4 est délimitée par les points (30 à 35, 39 et 40)
- Le garage 5 est délimitée par les points (35, 36, 38 et 39)
- Le garage 6 est délimitée par les points (36, 37, D et 38)

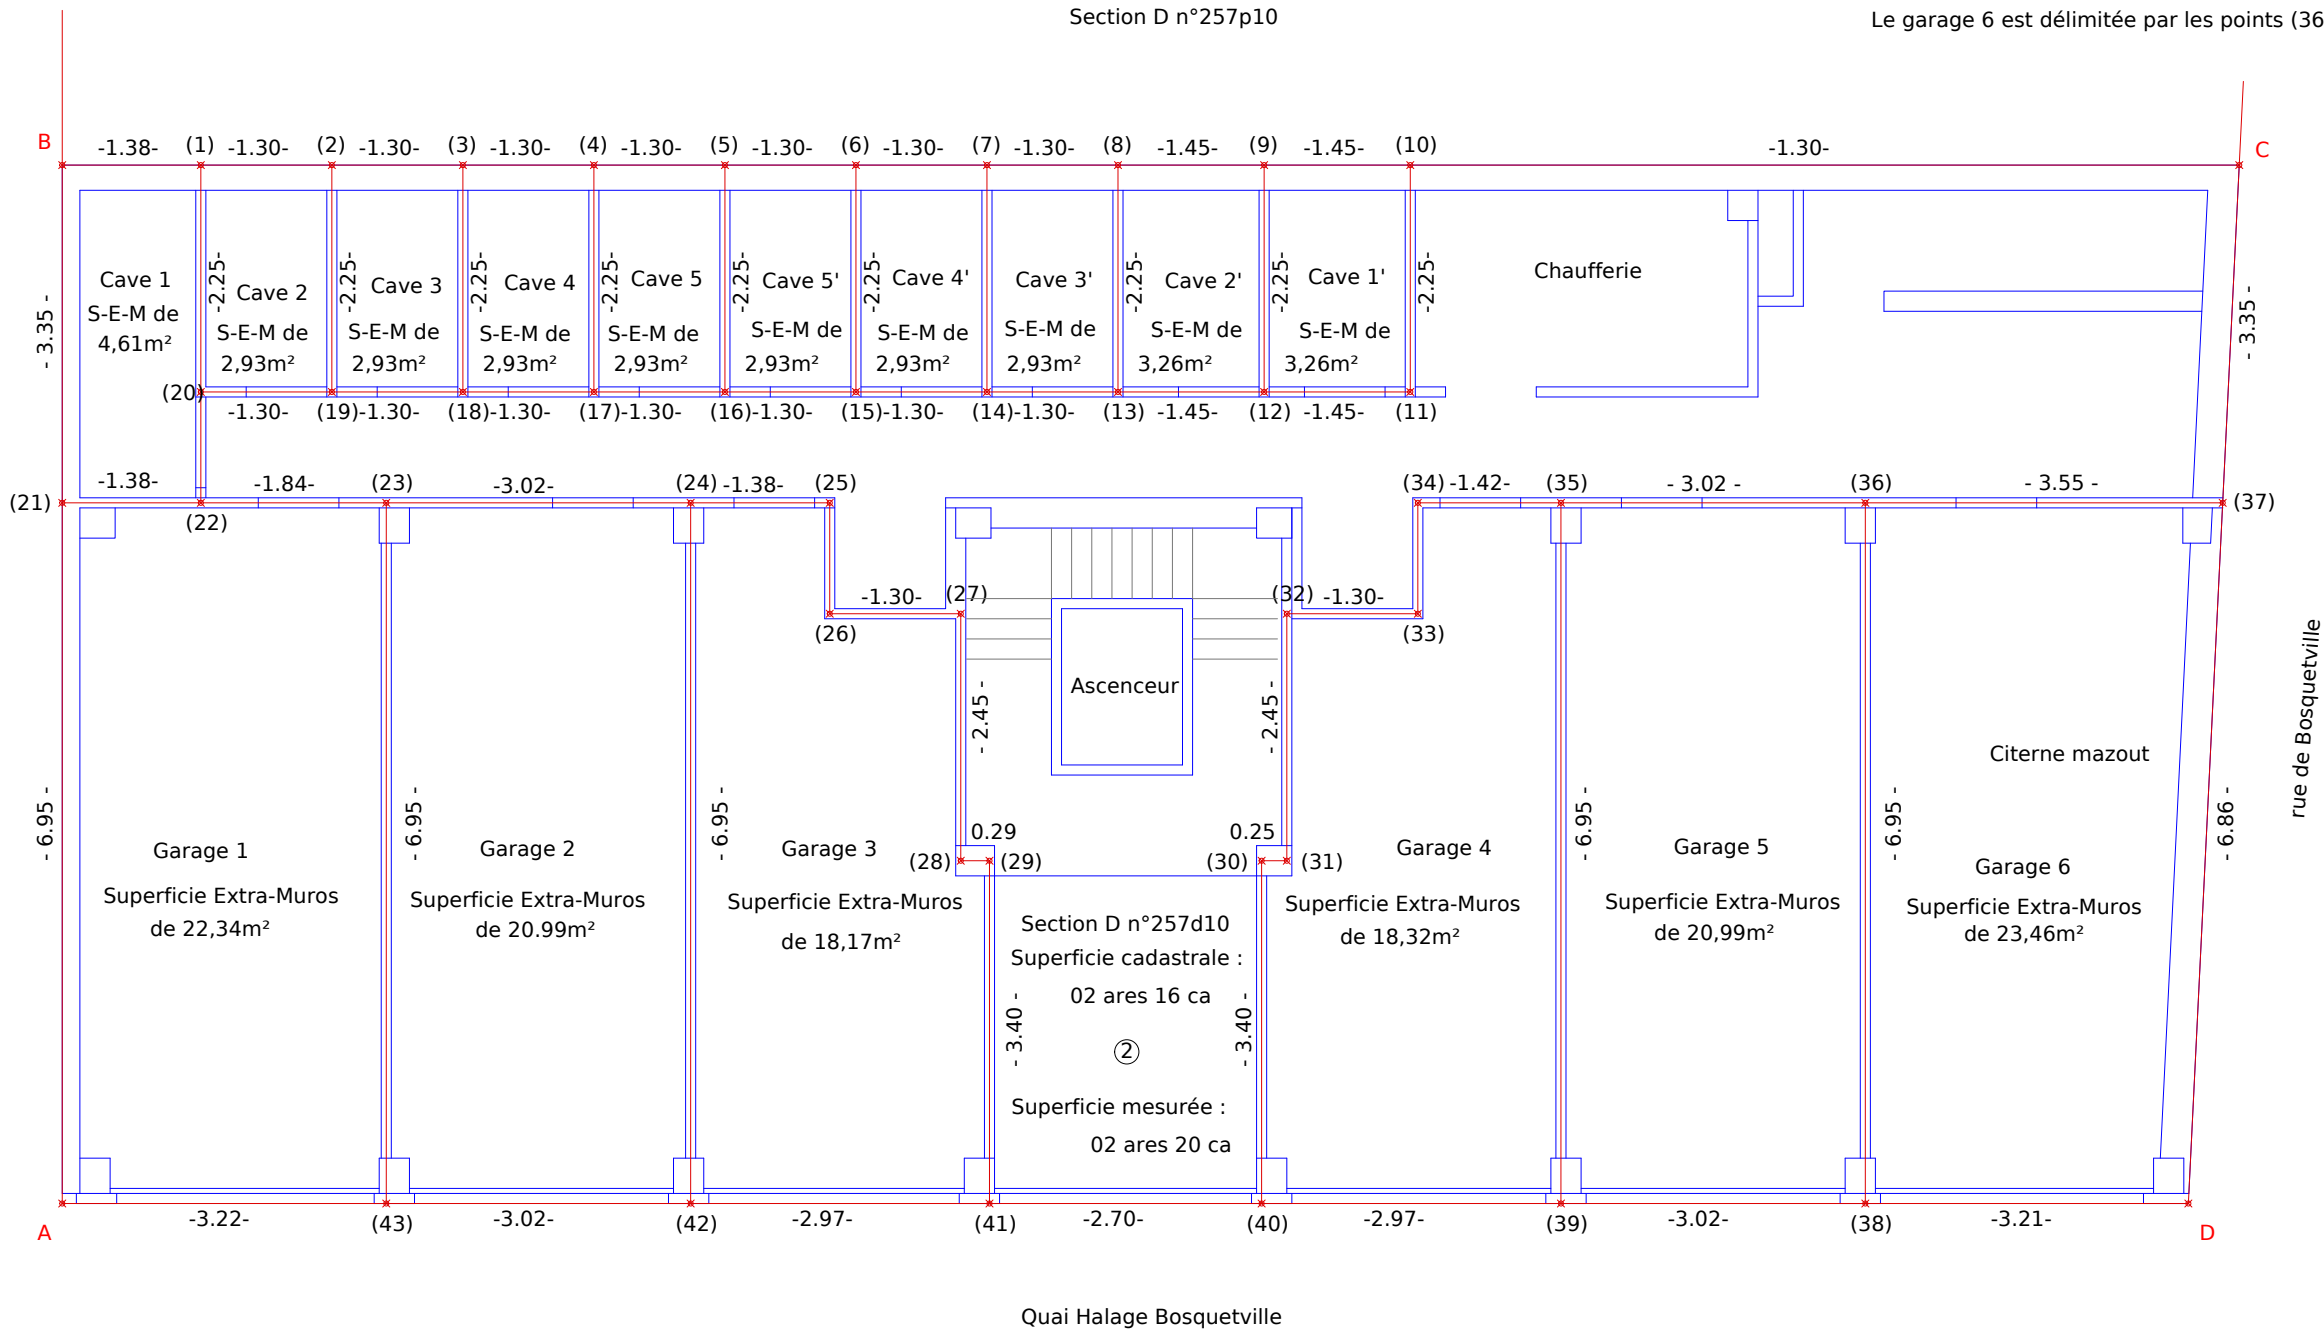


TABLEAU DE COORDONNEES - Local		
Pts	X	Y
A	3.72	3.60
B	3.72	13.90
C	25.32	13.90
D	24.81	3.60
(1)	5.09	13.90
(2)	6.39	13.90
(3)	7.69	13.90
(4)	8.99	13.90
(5)	10.29	13.90
(6)	11.59	13.90
(7)	12.89	13.90
(8)	14.19	13.90
(9)	15.64	13.90
(10)	17.09	13.90
(11)	17.09	11.65
(12)	15.64	11.65
(13)	14.19	11.65
(14)	12.89	11.65
(15)	11.59	11.65
(16)	10.29	11.65
(17)	8.99	11.65
(18)	7.69	11.65
(19)	6.39	11.65
(20)	5.09	11.65
(21)	3.72	10.55
(22)	5.09	10.55
(23)	6.93	10.55
(24)	9.95	10.55
(25)	11.33	10.55
(26)	11.33	9.45
(27)	12.63	9.45
(28)	12.63	7.00
(29)	12.92	7.00
(30)	15.62	7.00
(31)	15.87	7.00
(32)	15.87	9.45
(33)	17.17	9.45
(34)	17.17	10.55
(35)	18.59	10.55
(36)	21.61	10.55
(37)	25.15	10.55
(38)	21.61	3.60
(39)	18.59	3.60
(40)	15.62	3.60
(41)	12.92	3.60
(42)	9.95	3.60
(43)	6.93	3.60
(44)	3.72	10.60
(45)	12.63	10.60
(46)	12.63	6.90
(47)	14.27	6.90
(48)	15.82	6.90
(49)	15.82	10.60
(50)	20.27	10.60
(51)	20.27	13.90
(52)	14.27	3.60

Les superficies indiquées sur ce plan sont les superficies extra-muros calculées.