

Rapport nr.: 01 / 04 / 60 / 528  
Elekt. Mij. ~~Kant Nr.~~ SIBELGAS  
Teller nr.: 46654508 - 2000  
Stand I : 001 173,3  
Stand II : 000 320,6

VERDELER	PV nagezien
Naam	
Datum	
Handtekening	



Onafhankelijk Controle Bureau v.z.w.

## PROCES-VERBAAL VAN ONDERZOEK DER ELEKTRISCHE INSTALLATIE VAN EEN ~~WERF- OF TUDELIJKE AANSLUITING~~ - DEFINITIEVE OF RESIDENTIELE AANSLUITING

Aard van onderzoek : gelijkvormigheidsonderzoek ~~/ controleonderzoek~~  
volgens : AREI art. 270 / ~~AREI art. 271~~ / AREI art. 270 /  
Aanvulling verslag nr. ....  
Aard installatie : Nieuwe / ~~Uitbreiding~~ / ~~Wijziging~~ / ~~Voedings~~ / ~~Bestaande~~ / ~~Verzwaren~~ / ~~Splitting meter~~ / ~~Spanningwijziging~~  
Type der lokalen : WONING  
Plaats van onderzoek : ROEMENDESTEENWEG 515A 1000 BRUSSEL  
Eigendom van : N.V. BIK  
Opdrachtgever : VOF L. CALLEBAUT & C° LANGETRAAT 281 1790 AFFLIGEN  
Installateur : idem  
BTW : BE 450.643.588 ID-kaart : ..... Uitgereikt te : ..... Datum : .....  
Onderzoeker : JURGEN MOENS Datum van onderzoek : 13/09/2001

### BESCHRIJVING

Dienstspanning : 1 x 230 V 3 x 230 V 3 x 380 V + N Max. Beveiliging : 3 x 40 A Omschakelaar: stand : .....  
Hoofdbeveiliging : Zek. : 3 x 25 A Schak. : cf. 001 40 A 300 mA  
Meter-bordverbinding : kabeltype : EXUB aantal geleiders : 4 doorsnede : 60 mm<sup>2</sup>  
Voedingsbekabeling : kabeltype : ..... aantal geleiders : ..... doorsnede : ..... mm<sup>2</sup>  
~~Bovengronds net/ondergronds of bovengronds net/ondergronds net - Wechtbuis - geplaatst/niet geplaatst - Isolatieplaat aanwezig/niet aanwezig~~

Aardelektrode : Type : lus / baren / pennen / horizontale geleiders Sektie : Pb + 60 mm<sup>2</sup> Spreidingswaarde : .....  $\Omega$   
Aantal borden : 1 Aantal eindstroombanen : 32 Algemene isolatieweerstand : > 20 M $\Omega$   
Diff. schak. : algemene : cf. 40 A 300 mA type A bijkomende : cf. 40 A 300 mA type A (A94 I.)

Beschrijving : zie schema's in bijlage

### NOTA'S

~~Hoofdequipotentiale - bijkomende equipotentiale verbinding nog niet aangesloten.~~  
~~Badkamer - geleiding - waterleiding - CV ketel - nog niet geïnspecteerd.~~

GEEN.

### INBREUKEN

GEEN.

### BESLUIT

De installatie is conform ~~/ niet conform~~ met het AREI.

De algemene differentieelschakelaar is verzegeld met een loodje met het teken OCB.

Het (de) eendraads- en situatieschema('s) werd(en) voor gezien getekend.

De installatie dient opnieuw gecontroleerd uiterlijk op : 13/09/2001, zoals voorzien door art. 271 van het AREI,

alsook voor de ingebruikname van elke belangrijke wijziging of beduidende uitbreiding, uitgevoerd voor deze datum.

De installatie mag ~~/ mag niet~~ in dienst gesteld worden ~~/ mag niet in dienst gesteld worden~~

~~/ kan worden en de afgepaste maatregelen getroffen worden omdat de installatie nog niet gecontroleerd is~~

vr. de directeur,  
de onderzoeker

**MOENS Jurgen**  
Inspecteur OCB

Benedictus 1851 Grimbergen

Tel. 02/269.07.07

BSM 0475/45.23.82


erkend controle organisme  
vereniging zonder winst oogmerk  
gewestelijke zetel: in elke provincie

maatschappelijke zetel:  
Koningin Astridiaan 60  
2550 Kontich

Tel. 03 / 451 37 00  
Fax 03 / 451 37 10

BTW BE 404.312.034  
PC 000-0162392-14  
Bank 405-3020501-49

NOTA HUIJERS, EIGENAARS : Krachten het AREI bairt U verplicht :  
1) dit proces-verbaal te bewaren in het dossier v.d. elektrische installatie;  
2) elke wijziging aan de elektr. installatie te melden in het dossier;  
3) onmiddellijk de minister van Economische Zaken direkte elektrische energie in te lichten over elk ongeluk aan personen overkomen en

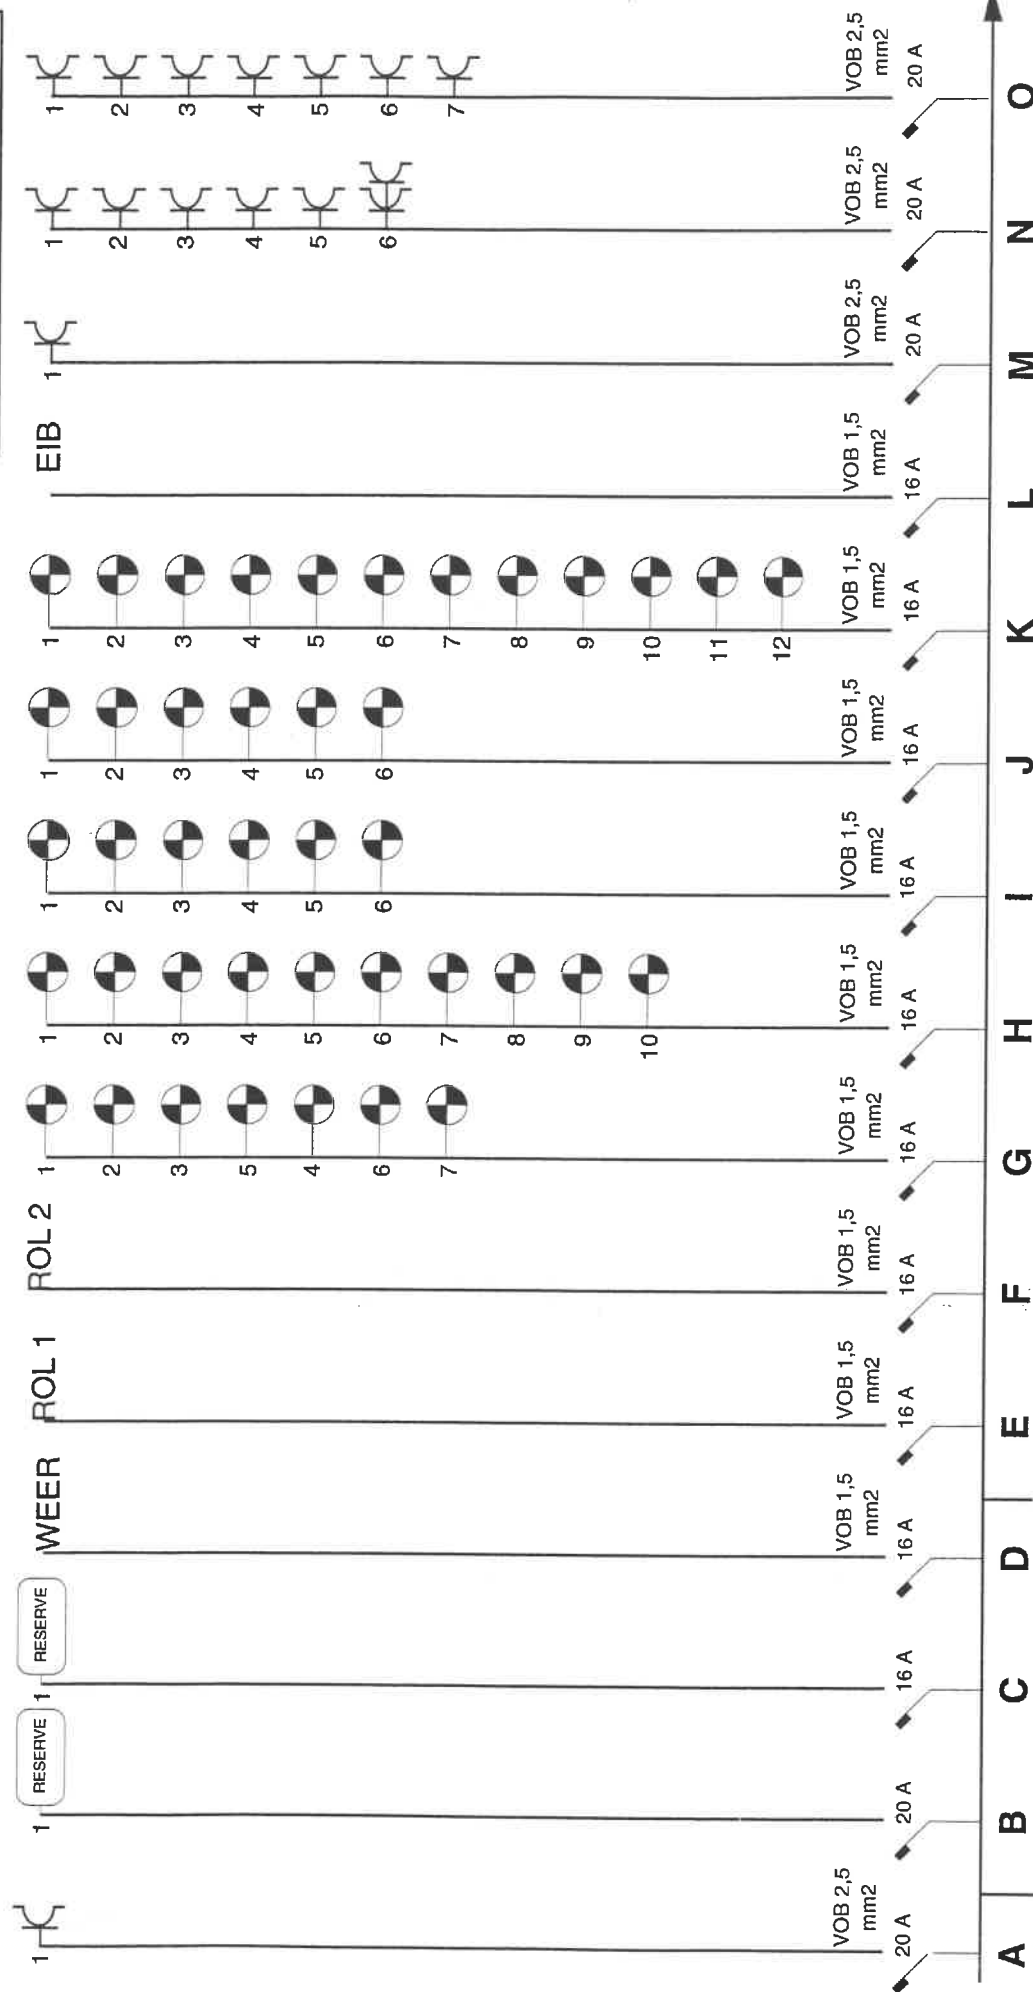

De verantwoordelijke voor de  
uitvoering van het werk  
V.O.F. L. CALLEBAUT & C.J.E.  
Langestraat 261  
1790 - Affligem  
BTW nr. : 450.643.588

De afgevaardigde van het erkend organisme

JURGEN MOENS  
INSPECTEUR OCB  
01 04 60 588  
12/04/01


dossiernummer: 415

### Situatie-adres

BIK NV

ROMEINSESTEENWEG

WEMMEL

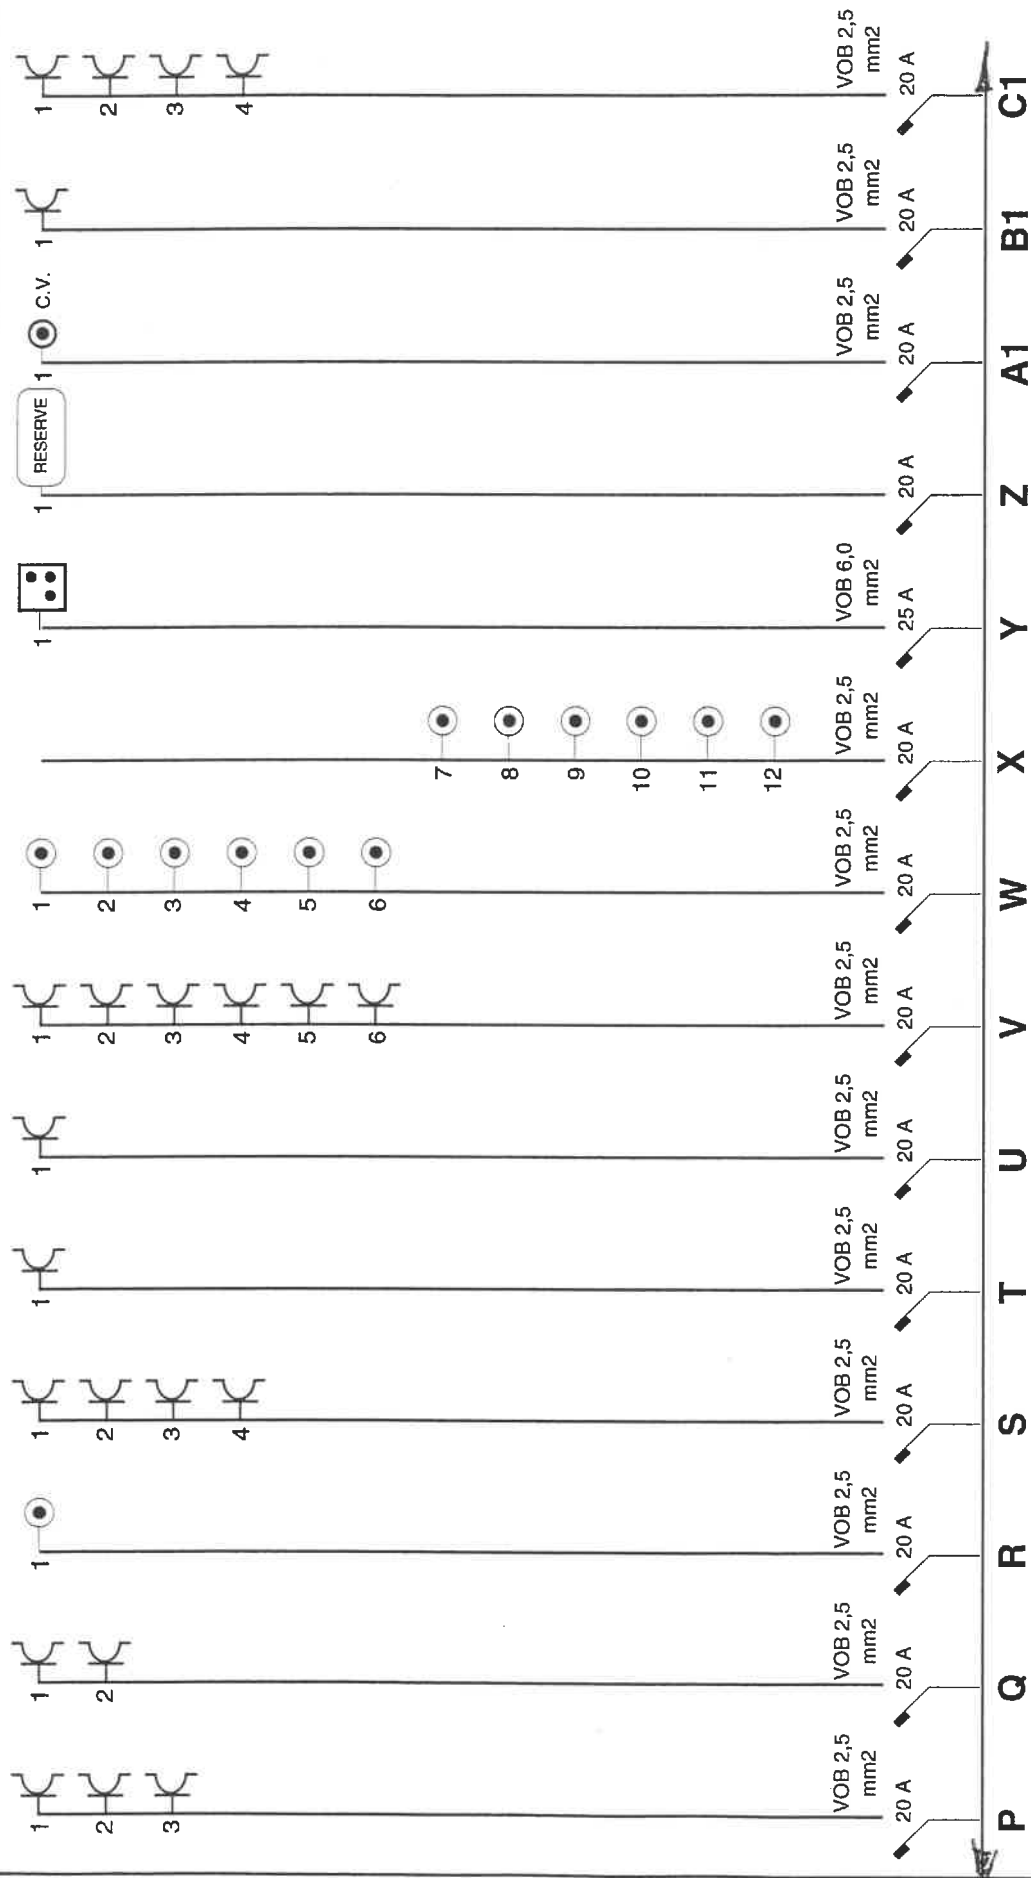

MOENS Jurgien

Inspecteur OCB

Benedestraat 203 1851 Grimbergen

Tel./Fax 027269.07 07

GSM 0475/45.23.82

1 K

1 K  
2 K  
3 K  
4 K

1 K

1 K

1 ∞ D

BLIKSEM

VOB 2,5  
mm2



20 A

VOB 2,5  
mm2



20 A

VOB 2,5  
mm2



20 A

VOB 2,5  
mm2



20 A

VOB 1,5  
mm2



16 A

VOB 6,0  
mm2



25 A

D1


E1

F1

OG1

H1

I1

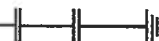

dossiernummer : 415

Situatie-adres

De verantwoordelijke voor de  
uitvoering van het werk  
V.O.F. L. CALLEBAUT & CIE  
Langestraat 261  
1790 - Affligem  
BTW nr. : 450.643.588

De afgevaardigde van het  
erkend organisme

**MOENS Jurgen**  
Inspecteur OCB

Benedestraat 208 1851 Grimbergen  
Tel./Fax 02/269.07.07  
GSM 0475/45.23.82