

NDIGE

19.....

opp. perceel 8a 25 ca
opp woning 128 m2

ZEEGERS DU BOIS
KADASTER SECTIE A 18 de AFD. NR.228 C/3 deel

GROENE HAAG (MAX. 1,50m hoog)
CONFORM ART. 20 BPA 49.03

-25.06-

NV. BIK
KADASTER SECTIE A 18 de AFD. NR.228 C/3

BESTAANDE BOMEN TE BEHOUDEN

GRAS 1260

TERRAS

KLINKERS

NP 50.50

NP 50.40

KLINKERS

KLINKERS

LEGENDE

- BR
- BE
- ON
- OP
- RI
- OPE
- TAL

NP

50.50

NP

50.50

GROUNELS VAN DEN BERGHEN P.
KADASTER SECTIE A 18 de AFD. NR.228/K/3

ZEEGERS - DELHAISE
KADASTER SECTIE A 18 de AFD. NR.228 /E/3 228/B/3

VORPEN MAAIVELD
STAND MAAIVELD
PERCEELSGRENS

OTSLEIDINGEN:

BESTAANDE BOMEN TE BEHOUDEN
BESTAANDE HAAG TE VERWIJDEREN

TONGEGELS GRIJS
BLAUWE HARDSTEEN
FALT

VAN DE WEG

WEG ASFALT

ROMEINSE STEENWEG
GEMEENTEWEG

AFSLUITINGSMUURTJE
(H: 0.20)CONFORM ART.15 BPA 49.03

TOEGANGSWEG NAAR GARAGE (klinkers helling +-5cm/m)

DEKSEL RIOLERING 50.00
BODEM RIOLERING 48.60

INPLANTINGSPLAN SCHAAL

Bouwheer	Architect	Aannemer	Wijz
Nv. Bik Turkooilslaan 5 1640 Sint - Genegiusse Rode	Van, Laethem Erik <i>J. Van Laethem</i>		
		<input type="radio"/> project	<input checked="" type="radio"/> 16
		<input checked="" type="radio"/> opaanvraag	<input type="radio"/>
		<input type="radio"/> uitvoeringsplan	<input type="radio"/>

24-03-1999



673

uitvoering catnic volgens plan beton ingenieur



Bouwhoef	Architect	Aannemer		Wijzigingen	N° dossier
Nv. Bik Turkooilaaan 5 1640 Sint - Genesius - Rode	Van Laethem Erik		<input type="radio"/> project <input checked="" type="radio"/> bouwvraag <input type="radio"/> uitvoeringsplan	<input type="radio"/> <input type="radio"/> <input type="radio"/>	98/07.01 Nr. plan 05 Schud 1/50

Bouwheer	Architect	Aannemer		Wijzigingen	N° dossier
Nv. Bik Turkooitslaan 5 1640 Sint - Genesius - Rode	Van Laethem Erik		<input type="radio"/> project <input checked="" type="radio"/> bouwvraag <input type="radio"/> uitvoeringsplan	<input type="radio"/> <input type="radio"/>	98/07.0 Nr. plan 06 School 1/50

VERDIEPING

STAD BRUSSEL
PLAN TE VOEGEN BIJ DE STEDEBOUWKUNDIGE
VERGUNNING
nr. 312/16 van 24-03-1999

Le Saeger

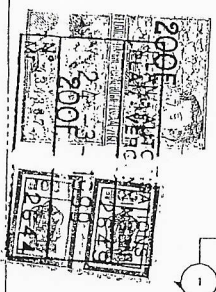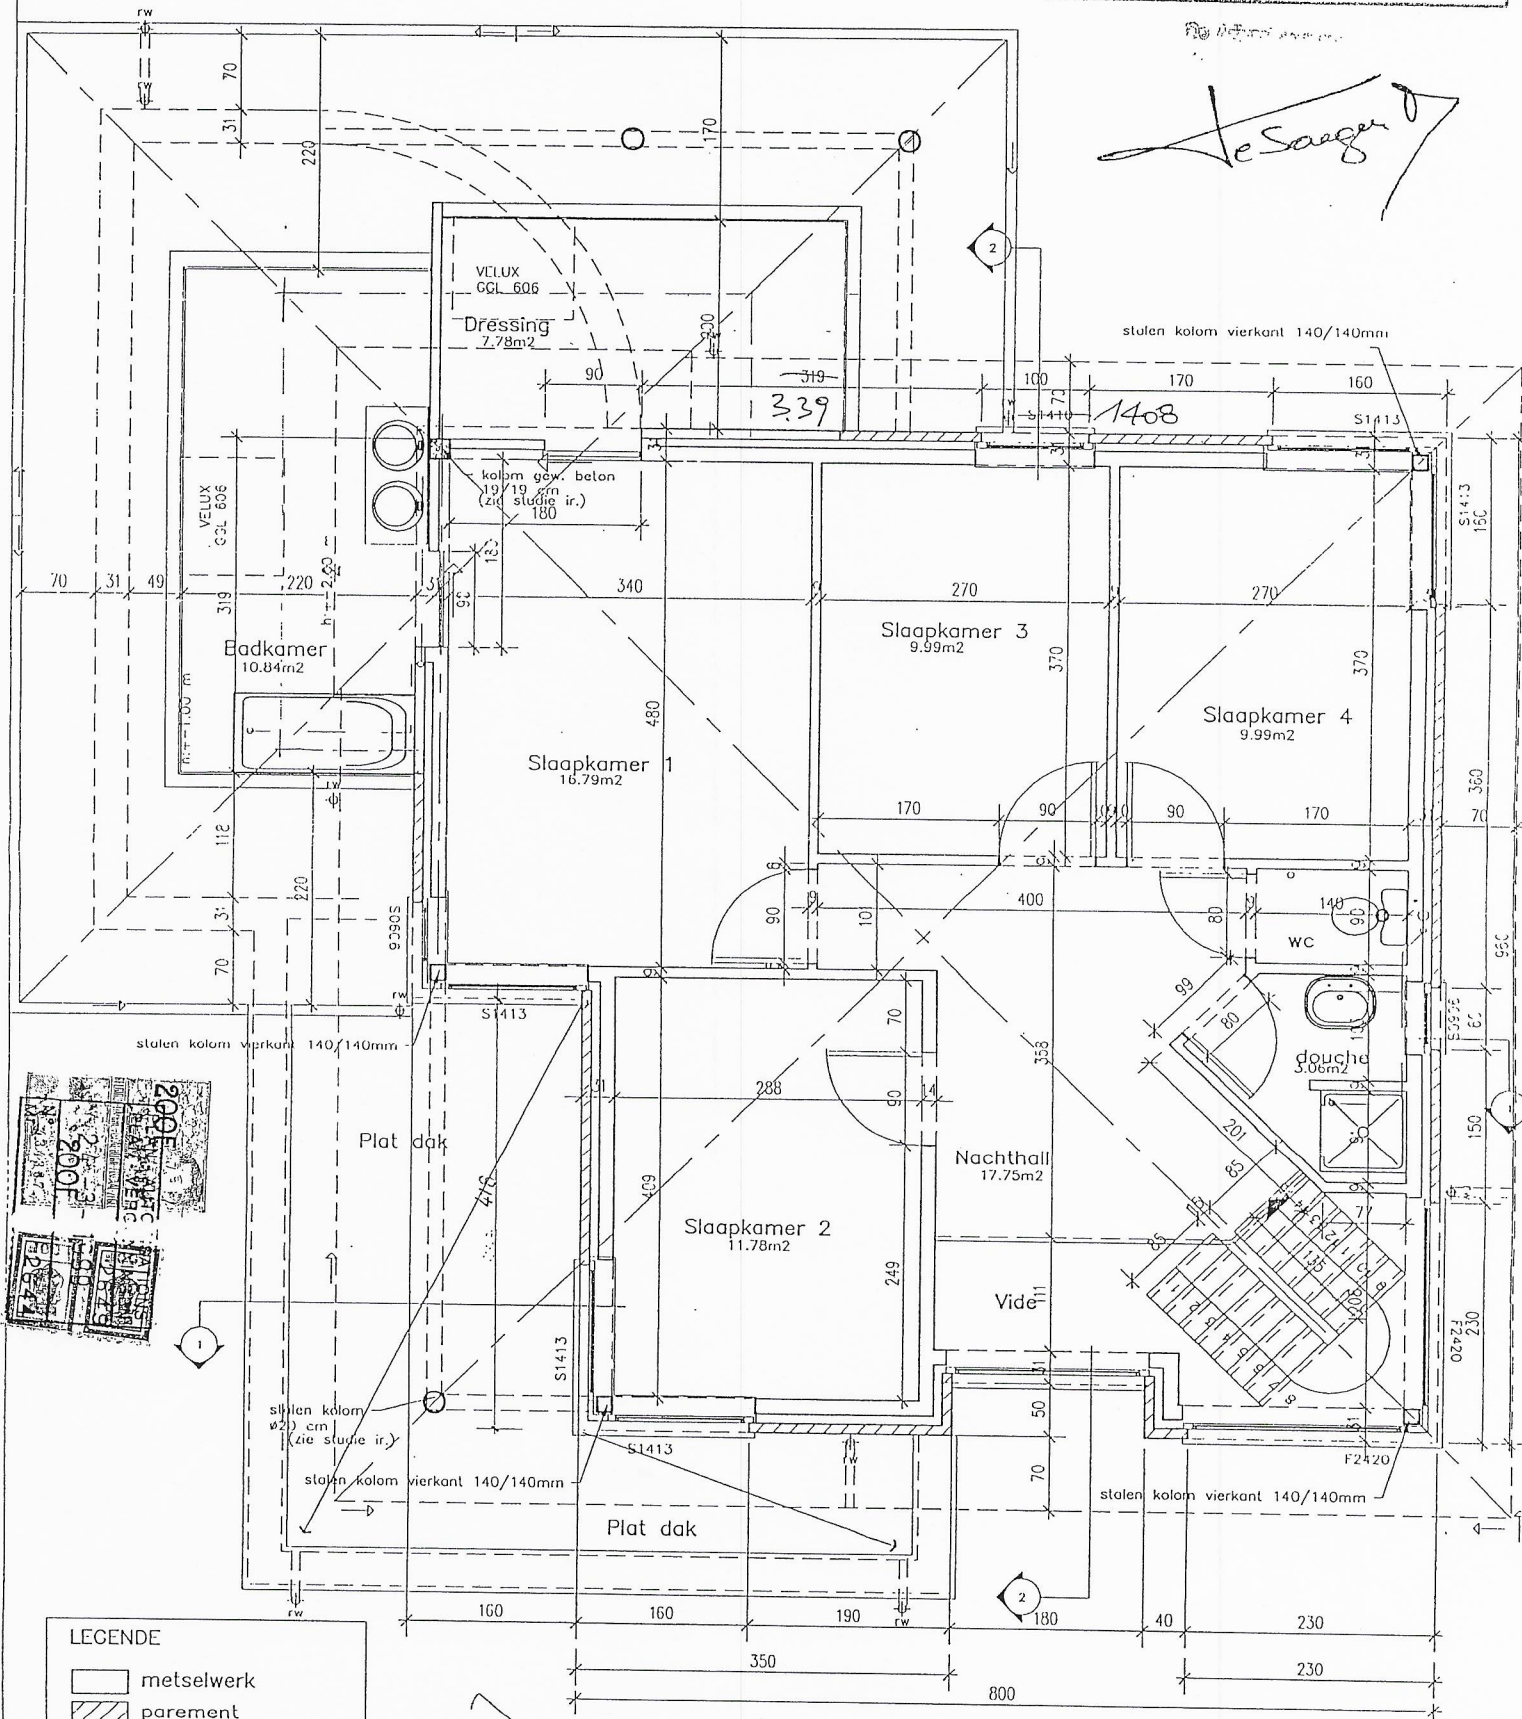

LEGENDE

- metselwerk
- parement
- beton
- argex
- isolatie
- welfsels

uitvoering catnic volgens plan beton ingenieur

Bouwheer	Architect	Aannemer	Wijzigingen	N° dossier
Nv. Bik Turkooitsloot 5 1640 Sint - Genesius - Rode	Van Laethem Erik		<input type="radio"/> project <input checked="" type="radio"/> bouwopdracht <input type="radio"/> uitvoeringsplan	98/07.01
			<input type="radio"/>	Nr. plan 07
			<input type="radio"/>	School 1/50

