



# Rapport

RAPPORT N°

GEM/15/30795102/00/FR/000

Original



## Installations électriques à basse tension et à très basse tension (Livre 1 - AR 8/09/2019) - Direction générale de l'Énergie

Clos Fleuri 7 - 4030 Grivegnée



Effectué le :

24/07/2024 10:25 - 11:22



Effectué par : LAURENT LALOUX (3892)

**Non Conforme**

### IDENTIFICATION DES TIERS

#### Demandeur du contrôle

Nom, Prénom

Adresse

Clos Fleuri 7- 4030 Grivegnée

#### Propriétaire, exploitant ou gestionnaire

Nom, Prénom

Adresse

Clos Fleuri 7 - 4030 Grivegnée

#### Responsable des travaux

Pas d'application

### IDENTIFICATION DE L'INSTALLATION ÉLECTRIQUE

ID Vinçotte

100 287 997

Adresse

Clos Fleuri 7 - 4030 Grivegnée

Code EAN

541456700000360007

N° Compteur

33987973

Compteur index jour

6071,9

Type d'installation

Inst. DOMESTIQUE

VINÇOTTE asbl

Organisme de contrôle agréé - Service Externe pour les Contrôles Techniques sur le lieu de travail  
Siège social : Jan Olieslagerslaan 35 1800 Vilvoorde Belgique tel: +32 81 432 773 buildingreportingsouth@vincotte.be  
TVA BE 0402.726.875 RPM Bruxelles BNP Paribas Fortis : BE25 2100 4144 1482 BIC : GEBABEBB

Date d'émission : 24/07/2024

1 / 9



# Rapport

Original

**RAPPORT N°**  
GEM/15/30795102/00/FR/000

## DONNÉES DU CONTRÔLE

Le contrôle est réalisé suivant les prescriptions du Livre 1 de l'arrêté royal du 8 septembre 2019 établissant le Livre 1 sur les installations électriques à basse tension et à très basse tension, le Livre 2 sur les installations électriques à haute tension et le Livre 3 sur les installations pour le transport et la distribution de l'énergie électrique (M.B. du 28/10/2019), dénommé « Livre 1 » dans ce document.

Type de contrôle suivant	- Visite de contrôle vente ancienne installation domestique (8.4.2.)
Date de réalisation de l'installation	- Avant le 01/10/1981
Informations sur le contenu	- Le contrôle n'a porté que sur les parties visibles et accessibles de l'installation. - Les photos illustrant les infractions et les observations sont données à titres d'exemple et ne sont pas limitatives. Les infractions et les observations peuvent se répéter dans l'installation ailleurs qu'illustré sur la photo.
Dérogations	- Application de la partie 8

## DONNÉES DE L'INSTALLATION ÉLECTRIQUE

Tension (V)	230
Nature du courant	Monophasée
Type d'électrode de terre	Piquet(s) de terre
Canalisation d'alimentation - Type	VFVB
Section canalisation d'alimentation du tableau (mm <sup>2</sup> )	10
Nombre de circuits	12
Type de schéma de mise à la terre	TT
Protection de branchement actuelle (A)	60
Dispositifs (gén.) à courant différentiel installés	0

Différentiel	In(A)	Sensibilité (mA)	Type
--------------	-------	------------------	------

## Description de l'installation électrique

### Caractéristiques du tableau : Tgbt

description tableau	4 x ???, 12x16 mini jump
Nombre de dispositif à courant différentiel-résiduel	0
Nombre de circuits	12



( Photo extérieur )

### Système de mise à la terre

Type prise de terre	Piquet(s) de terre
Valeur ( $\Omega$ )	54

## SCHEMAS, PLANS ET DOCUMENTS DE L'INSTALLATION

Schémas unifilaires	Pas présent
Plan de position	Pas présent

## RÉSULTATS DU CONTRÔLE

### Contrôles effectués

Exécution de l'installation électrique conformément aux schémas unifilaires et aux plans de position	P.A.
Etat du matériel électrique d'installation fixe	Nok
Mesures de protection contre les chocs électriques par contacts directs et indirects	Nok
Contrôle visuel du matériel fixe ou installé à poste fixe pouvant présenter des dangers pour les personnes et des biens	Nok
Contrôle visuel du matériel mobile pouvant présenter des dangers pour les personnes et des biens	P.A.

### Mesures et essais

Résistance(s) de dispersion de la (des) prise(s) de terre ( $\Omega$ )	54
Valeur du niveau d'isolement général ( $M\Omega$ )	0.99
Test des dispositifs à courant différentiel (test bouton)	Pas testé
Test des dispositifs à courant différentiel (test boucle de défaut)	Pas testé
Continuité des conducteurs de protection et des liaisons équipotentielles (principale et supplémentaire)	Nok

### Infractions constatées

#### ALIMENTATION

- Placer l'interrupteur différentiel général à l'origine de l'installation (sortie compteur kWh) afin d'assurer la protection contre les contacts indirects lors d'utilisation de canalisations de classe I (ex.: XFVB; VFVB; EXAVB; EVAVB) (L1: 4.2.3.1.; 4.2.4.3.).

#### DIFFERENTIEL GENERAL (présence)

- Prévoir un interrupteur différentiel général, muni d'un dispositif de plombage, à l'origine de l'installation (L1: 4.2.4.3.).

#### DOCUMENTS

- Prévoir le(s) schéma(s) de position de l'installation électrique domestique (L1: 3.1.2.; 9.1.2. ).
- Prévoir le(s) schéma(s) unifilaire de l'installation électrique domestique (L1: 3.1.2.; 9.1.2.).

#### PRISE DE TERRE

- La valeur de la résistance de dispersion de la prise de terre doit être de maximum 30 Ohms (L1: 5.4.2.1.).
- La valeur de la résistance de dispersion de la prise de terre doit être de maximum 30 Ohms (L1: 5.4.2.1.).

## TABL. : Tgbt

- Prévoir un interrupteur différentiel général, muni d'un dispositif de plombage, à l'origine de l'installation (L1: 4.2.4.3.).
- Prévoir un interrupteur différentiel général d'une intensité nominale ( $I_n$ ) de sensibilité de 300 mA maximum (L1: 4.2.4.3.).
- Prévoir un interrupteur différentiel distinct d'une sensibilité max. de 30mA pour la (les) salle(s) de bain ou salle(s) de douche(s) (L1: 4.2.4.3.; 7.1.6.).
- Prévoir un interrupteur différentiel distinct d'une sensibilité de max. 30mA pour lessiveuse, lave-vaisselle et/ou séchoir et appareils assimilés (L1: 4.2.4.3.).
- Remplacer le tableau, le degré de protection contre le contact direct n'est pas suffisant (L1: 5.3.5.1.; L3: 5.3.5.1.).
- Réaliser ou compléter le repérage des circuits/départs et/ou appareillage, bornes de raccordements, etc (L1: 3.1.3.; 5.3.6.1.; 5.3.6.2. L3: 3.1.3.; 5.3.6.1.).
- Adapter le tableau au courant compteur ; Livre 1
- Equiper les bases de coupe-circuit à fusibles ou disjoncteurs d'éléments de calibrage (L1: 5.3.5.5.; L3: 5.3.5.5.).
- Le matériel électrique à basse tension n'est pas sûr (L1: 5.1.3.1.; L3: 5.1.3.1.).



- Prévoir du matériel dont le degré de protection est au moins IPXX-B (L1: 4.2.2.3.; 4.2.2.4.; 5.1.4.; L2: 4.2.2.2.; 4.2.2.3. 5.1;4.; L3: 4.2.2.2.; 4.2.2.3.; 5.1.4.).

## TOUR : Installation

- Assurer la continuité de la mise à la terre du (des) conducteur(s) de protection (L1: 5.3.5.2.; 5.4.3.5.; L3:5.3.5.2.; 5.4.3.5.).
- Prise(s) : la broche de terre est à relier à la terre de l'installation (L1: 5.3.5.2.).

- Raccorder le récepteur avec enveloppe conductrice ne comportant qu'une isolation principale (classe I) au réseau de terre par un conducteur de protection (L1: 5.4.3.6.; L3: 5.4.3.6.).
- Placer sous conduits ou goulottes adéquats les conducteurs de type VOB (L1: 5.2.9.3.; 5.2.9.6.; L3: 5.2.10.4.)
- Réaliser les connexions dans des coffrets, tableaux, boîtes de jonction ou de dérivation, aux bornes des interrupteurs, des prises de courant ou dans les pavillons de luminaires (L1: 5.2.6.1.; L3: 5.2.6.1.). Revoir introduction dans le matériel



- Prévoir des prises de courant conformes à la NBN C61-112 avec contact de terre et sécurité enfants (L1: 1.4.2.3.; 4.2.2.3.; 5.3.5.2.). Sécurité enfant à prévoir dans toute la maison
- Livre 1 ; Supprimer multiprises poste fixe
- Livre1 ; Revoir raccordement volet
- Livre 1 ; Prévoir sécurité enfant . Toute les parties réalisées après 81 doivent être sous diff 30 ma



- Livre1 ; Supprimer extension câble souple

## Remarques

### FINALISATION

- Descriptif : 4 x ???, 12x16 mini jump

### TABL. : Tgbt

- La tension nominale doit être affichée de manière apparente en un endroit judicieusement choisi.

## CONCLUSION DU CONTRÔLE

**L'installation électrique n'est pas conforme aux prescriptions du Livre 1 (AR du 08/09/2019) concernant les installations électriques à basse tension et à très basse tension.**

Il y a lieu de donner suite aux remarques/recommandations reprises dans le présent rapport.

L'acheteur doit laisser réaliser une nouvelle visite de contrôle pour vérifier la remise en ordre de l'installation au terme du **délai de 18 mois** prenant cours le jour de l'acte de vente.



Ir F. Dewint  
Directeur Général

## RAPPEL SUR LES PRESCRIPTIONS RÉGLEMENTAIRES

Le Service public fédéral ayant l'Energie dans ses attributions doit être avisé immédiatement de tout accident survenu aux personnes et dû, directement ou indirectement, à la présence d'installations électriques.


Les travaux nécessaires pour faire disparaître les infractions constatées au moment de la visite de contrôle doivent être exécutés sans retard et toutes mesures adéquates doivent être prises pour qu'en cas de maintien en service des installations, les infractions ne constituent pas un danger pour les personnes et les biens.

Dans le cas où des infractions subsistent lors de la nouvelle visite de contrôle, à réaliser au terme du délai de un an, l'organisme agréé se doit d'envoyer une copie du rapport de visite de contrôle à la Direction générale de l'Energie préposée à la haute surveillance des installations électriques domestiques.



## Annexes

## Photos des schémas / plans simplifiés (1/1)

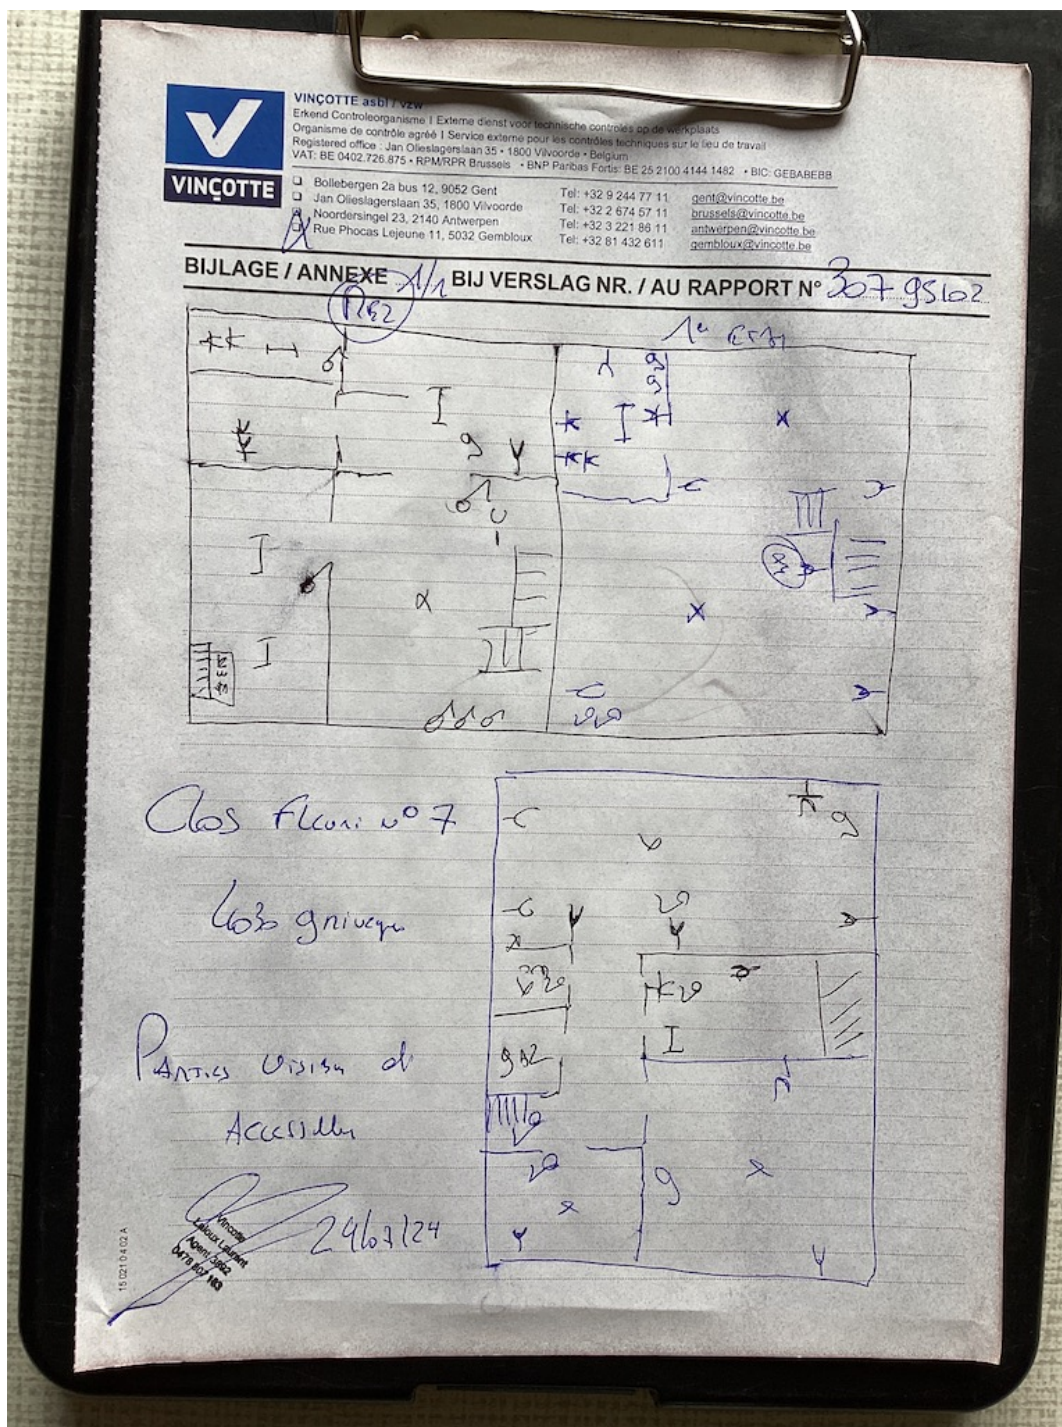



## NOTE D'INFORMATION

**Devoirs du vendeur et de l'acheteur lors de la vente d'une habitation équipée d'une ancienne installation électrique.**

### Dès que le compromis est signé

**Quels sont les devoirs du vendeur / notaire :**

- Le vendeur doit remettre le PV de la visite de contrôle et ses annexes au notaire afin que celui-ci l'ajoute dans le dossier de la vente ;
- Le notaire doit faire mentionner dans l'acte de vente les points suivants :
  - *La date du PV de la visite de contrôle*
  - *Le fait de la remise du PV de la visite de contrôle à l'acheteur*

**Si le PV de la visite de contrôle est négatif (installation non-conforme) :**

- *L'obligation pour l'acheteur de communiquer son identité et la date de l'acte de vente à l'organisme de contrôle agréé qui a exécuté la visite de contrôle de l'installation électrique.*

### Dès que l'acte de vente est signé

**Quels sont les devoirs de l'acheteur :**

- L'acheteur doit détenir le dossier de l'installation électrique (schémas, PV, ...) en deux exemplaires ;

**Si le PV de la visite de contrôle est positif (installation conforme) :**

- L'acheteur doit laisser réaliser la prochaine visite de contrôle soit suivant le délai repris sur le PV de la visite de contrôle (maximum 25 ans après la date de la visite de contrôle) soit en cas de modification ou extension importante de l'installation électrique.

**Si le PV de la visite de contrôle est négatif (installation non-conforme) :**

- L'acheteur doit informer l'organisme de contrôle agréé qui a exécuté la visite de contrôle de l'installation électrique de son identité, de la date de l'acte de vente et du PV concerné ;
- Après la communication à l'organisme de contrôle, il reçoit automatiquement 18 mois à dater de l'acte de vente pour remettre en ordre l'installation électrique ;
- L'acheteur peut choisir un autre organisme de contrôle pour laisser réaliser le recontrôle dans le délai des 18 mois (vérification conformité de l'installation).

Pour de plus amples informations:

SPF Economie, P.M.E., Classes moyennes et Energie  
Direction générales de l'Energie – Division infrastructure et contrôles  
Adresse : Avenue du roi Albert II 16 1000 Bruxelles

Services en ligne pour les installations électriques:

<https://economie.fgov.be/fr/themes/energie/sources-denergie/electricite/securite-et-contrôle-des/services-en-ligne-pour-les>

Tél. : 0800 120 33 / E-mail : [gas.elec@economie.fgov.be](mailto:gas.elec@economie.fgov.be)

<https://economie.fgov.be>

