

Recherche cadastrale


Situation la plus récente

Référence du dossier: 24-00-0223/002

Echelle: 1:500

Parcelles:

Capakey	Adresse	Identifié par
62302C0792/00R000	Clos-Fleuri 7, 4000	Capakey

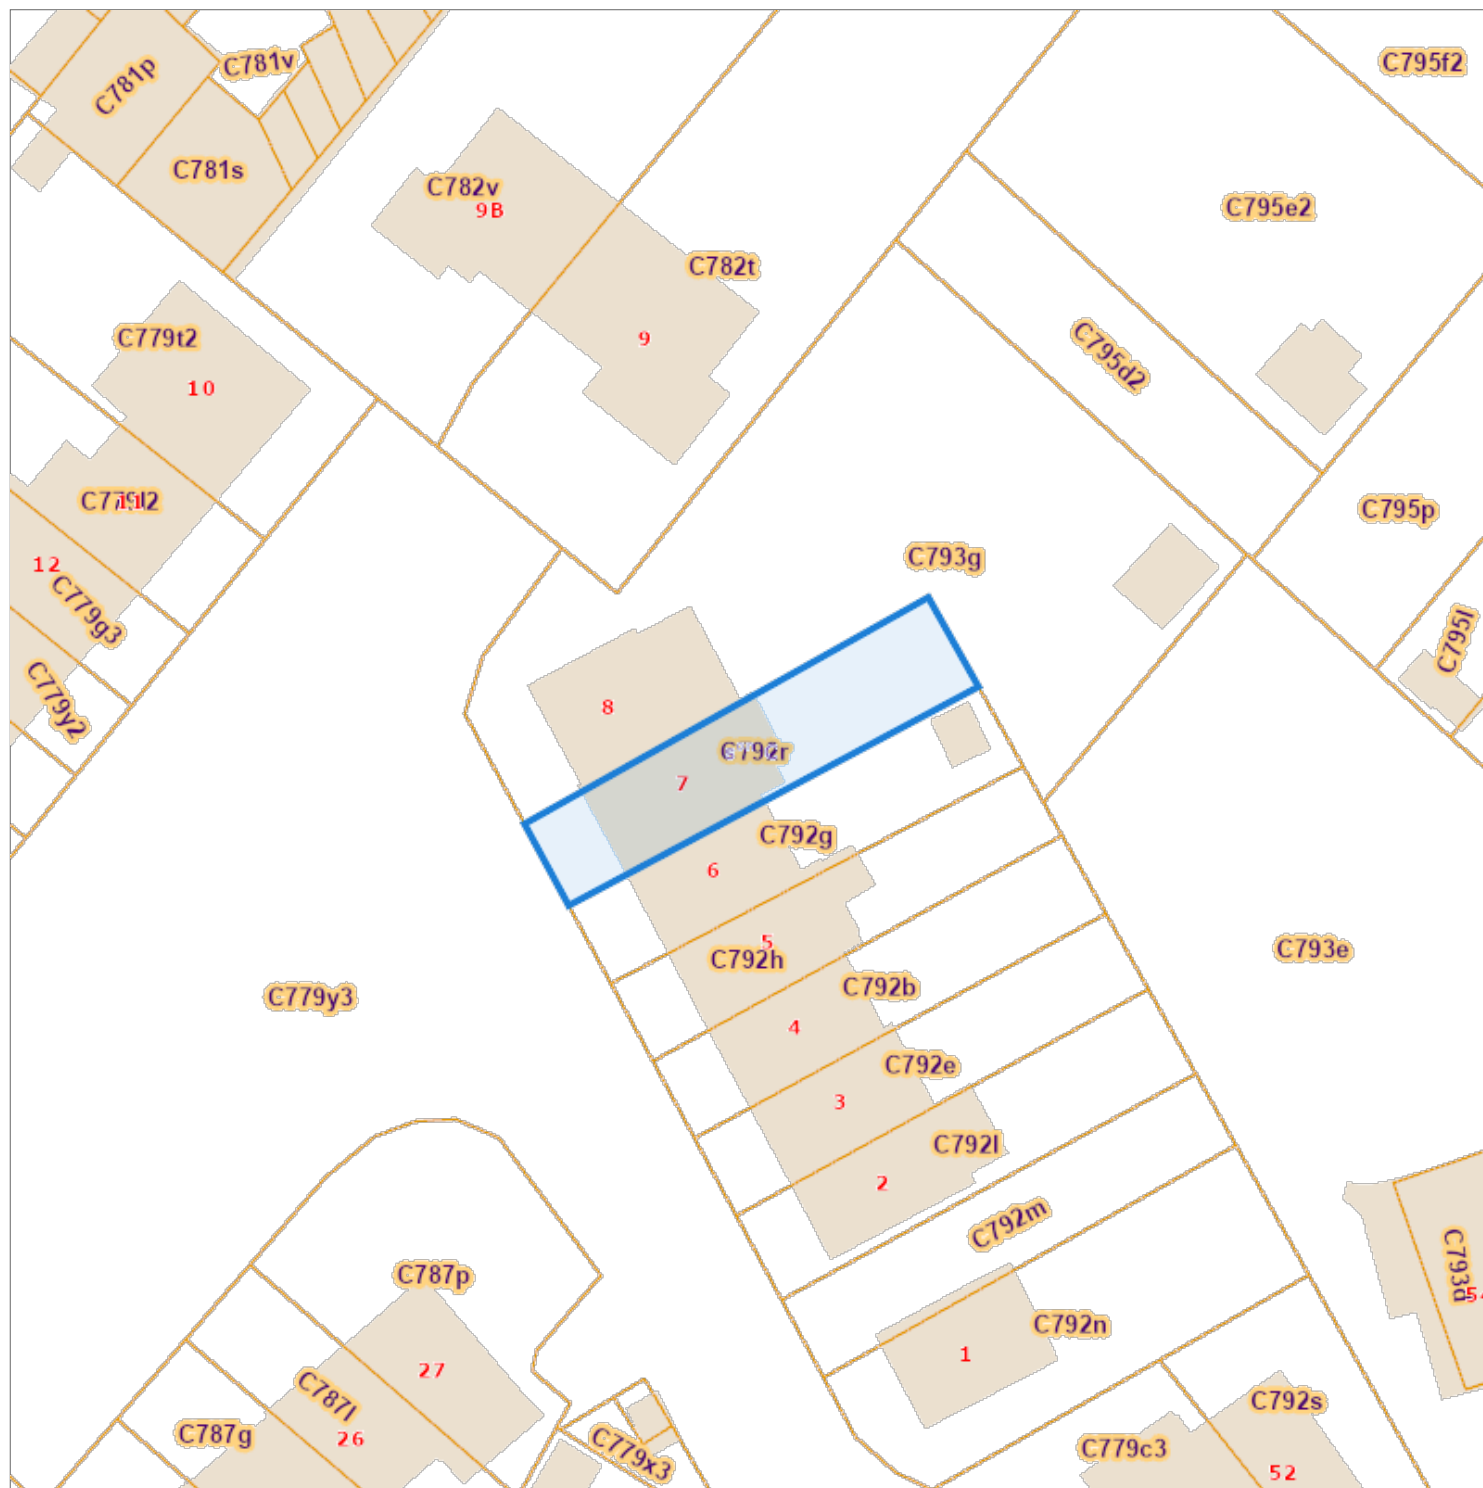

L'AAPD, producteur de la banque de données contenant ces données bénéficie des droits de propriété intellectuelle mentionnés dans la loi du 30 juin 1994 concernant les droits d'auteur et droits voisins.