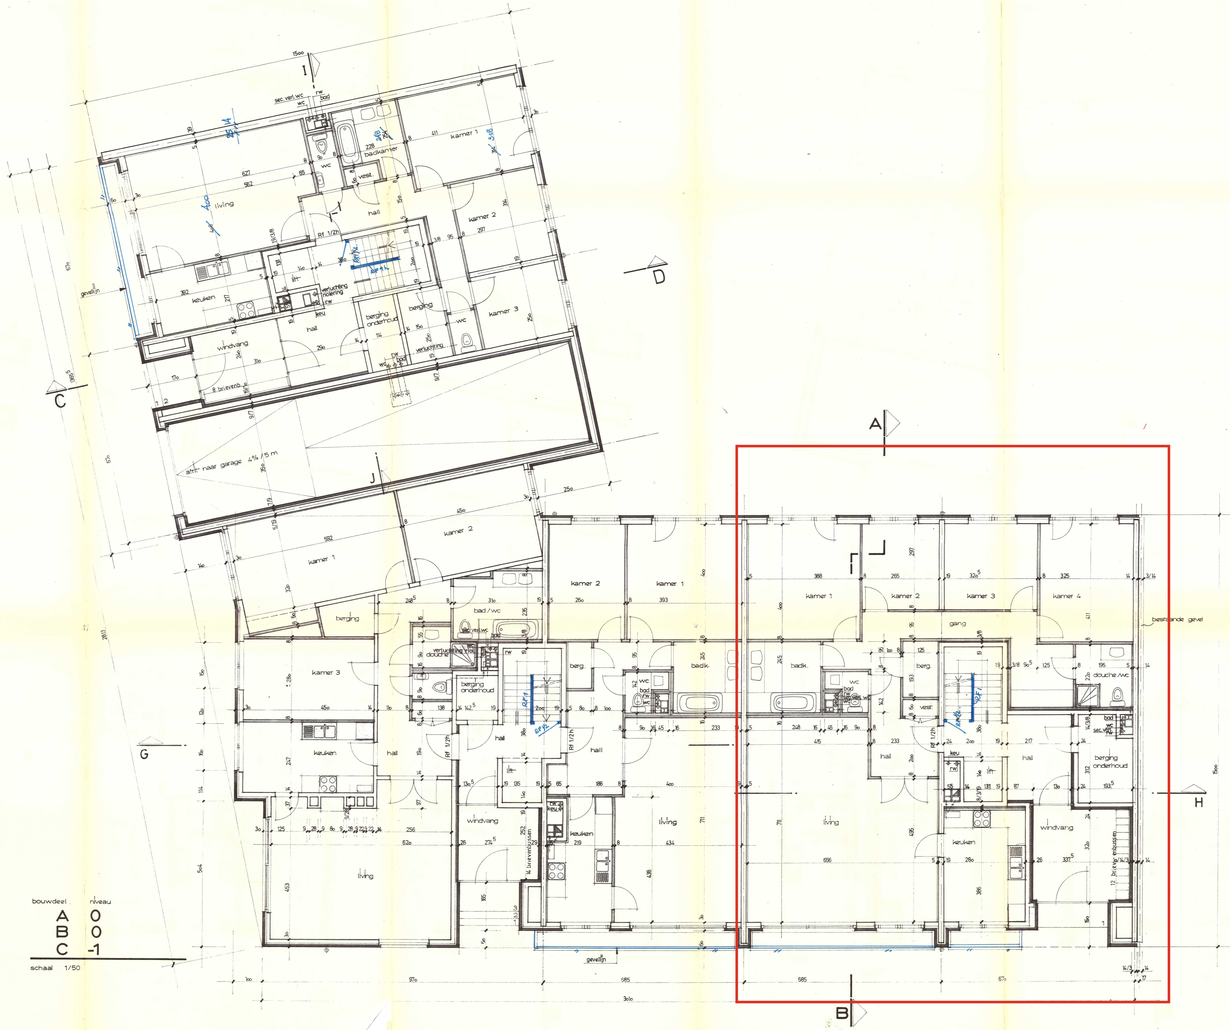
bouwdeel niveau
A 0
B 0
C -1
schaal 1/50
bestaande gevel
bestaand gebouw
peil gelijkvloers = VP 000
bestaande gemene muur
bestaand muurtje
nr.9
maes - de handschutter
volle grond
kelder
4
berging
hermetische stenput
Ø 5m tot
verluchting
bestaande gevel
nr.7
nr.11
nr.13
