

Keuring / Controle
... / ... / 2014

Mr. ...
Ged. 14/03/2014

Werf / Chantier
Philippe Adam Leenaert


17 rue Vergote
1030 Bruxelles
ean

Le responsable
... / ... / 2014

Bati Awax sprl
Rue des Bluets 27
1950 Kraainem

Situatieschema /
Schema de situation

unifilaire W...a

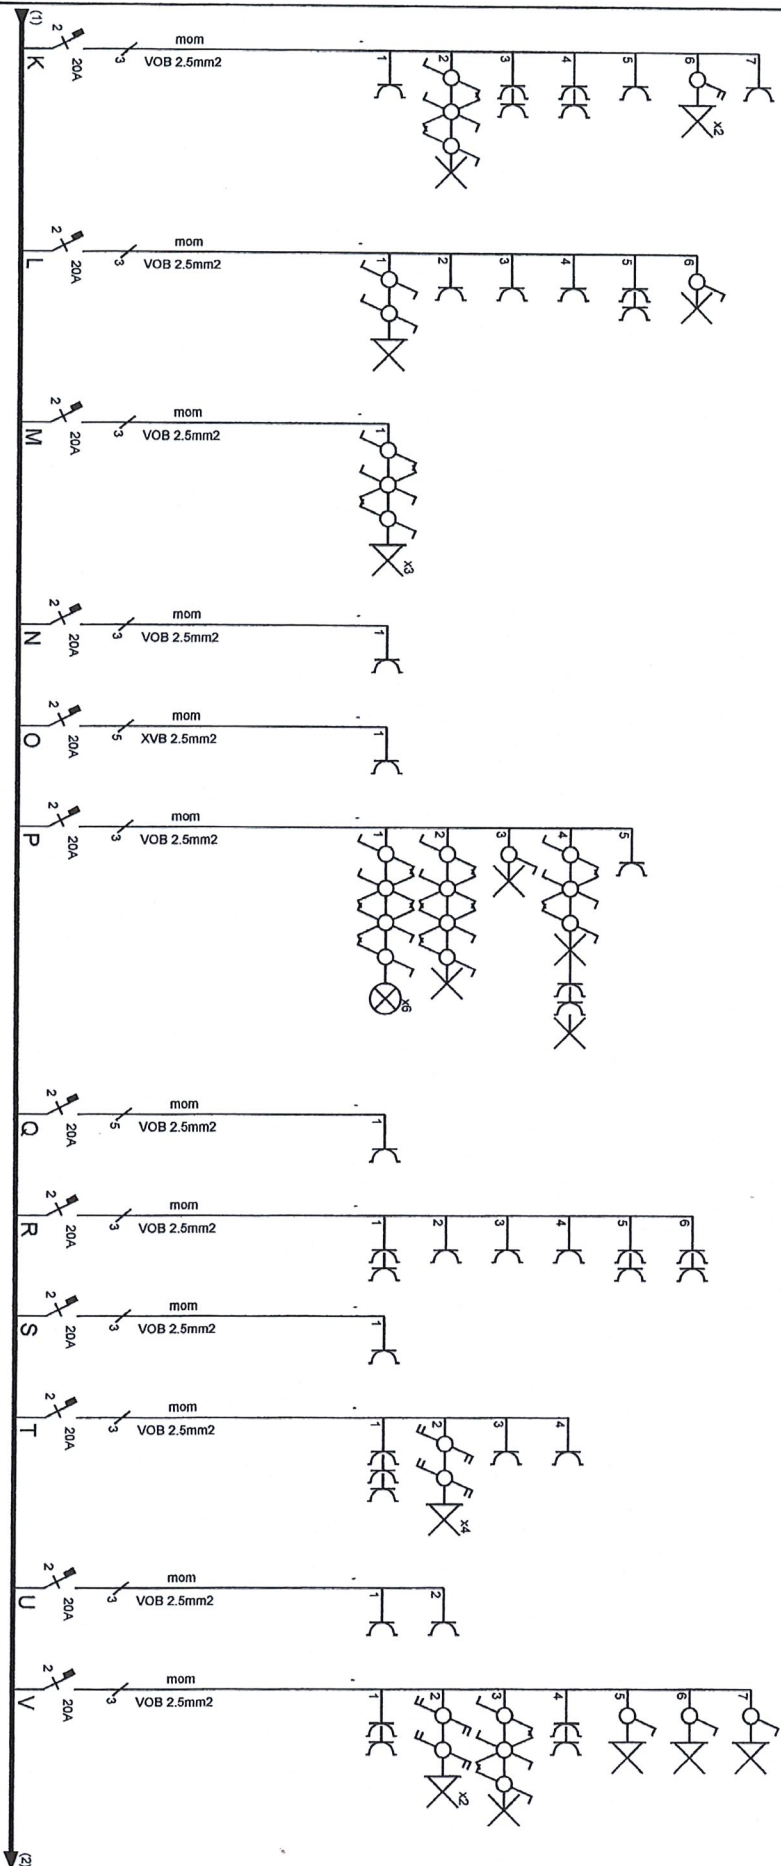


Keuring / Controle
 16 / 04 / 2014
 Mr. J. N. O. J. J. J.
 G. J. J. J. J. J. J.

Werk / Chantier
 Philippe Adam Leenaardt
 17 rue Vergote
 1030 Bruxelles

ean

Le Responsable
 16 / 04 / 2014
 Bati Awax sprl
 Rue des Bluets 27
 1950 Kraainhem

Situatieschema /
 Schema de situation
 unifilaire K... V

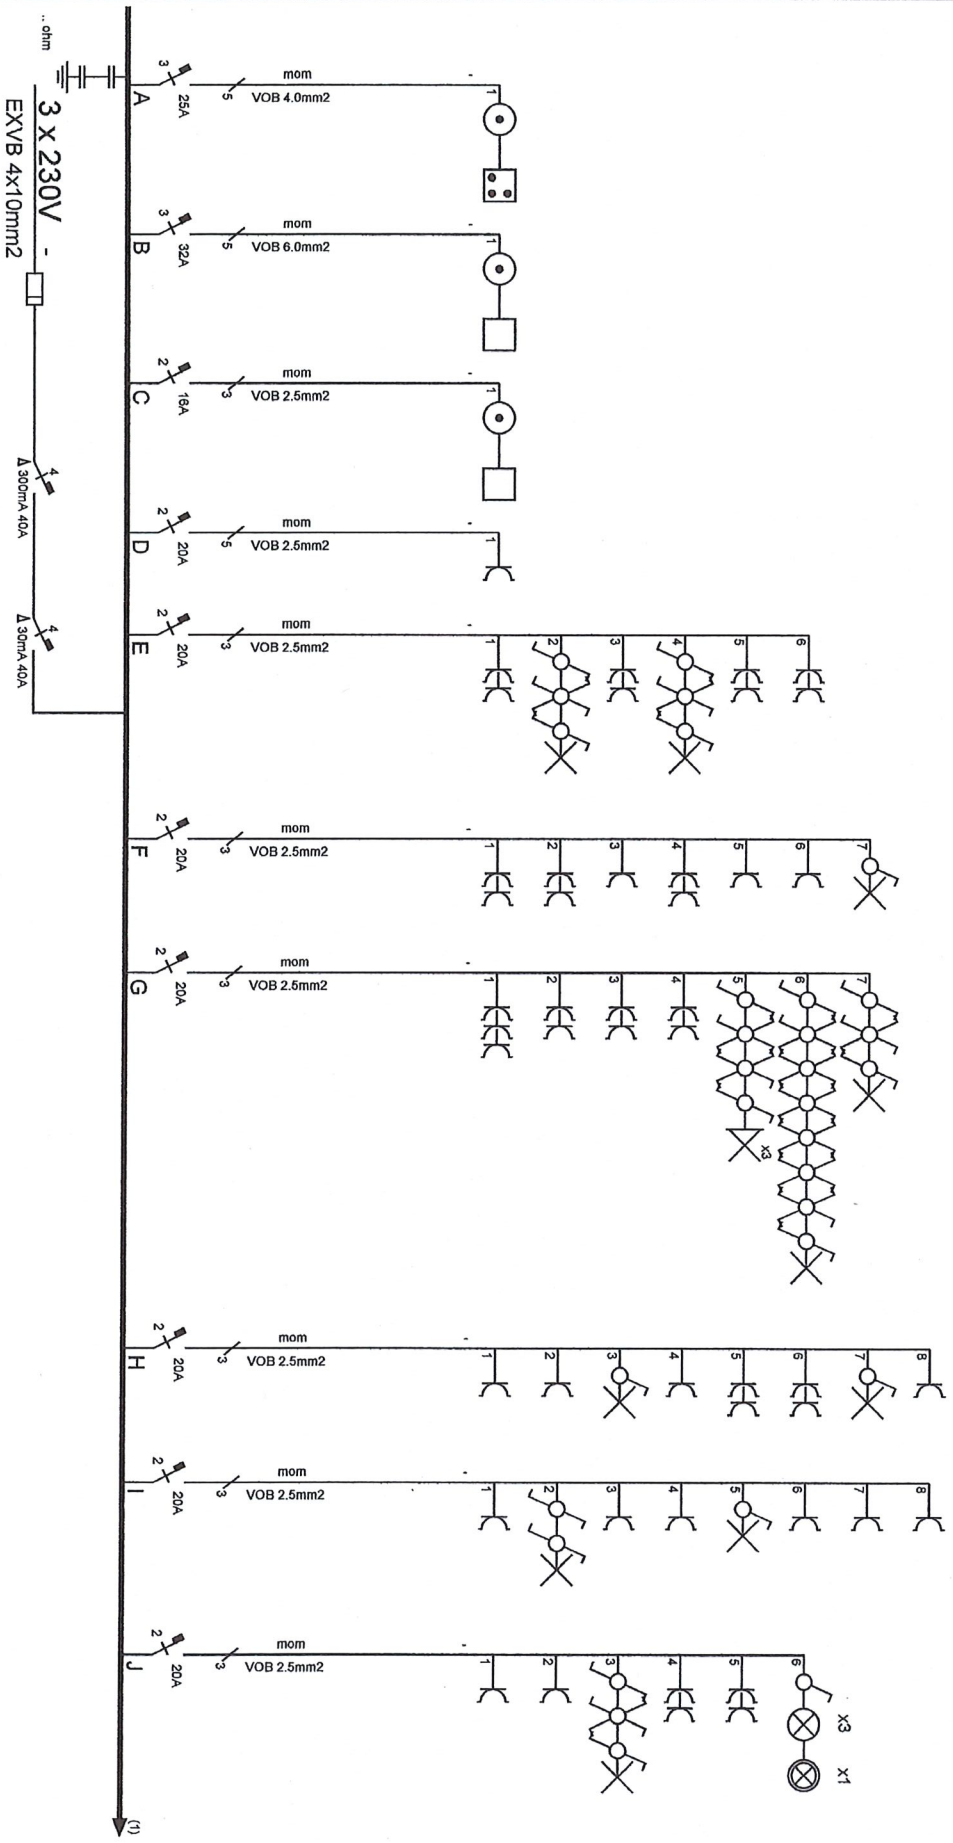

Keuring / Controle
 .. / .. / 2014



Werf / Chantier

Philippe Adam Leenaerdt
 17 rue Vergote
 1030 Bruxelles
 ean

Le responsable
 .. / .. / 2014

Bati Awax sprl
 Rue des Bluets 27
 1950 Kraainem

Situatieschema /

Schema de situation
 unifilaire A....J

A - taque
 B - alimentation 2-ème
 C - alarm
 D - île cuisine
 E - l'éclairage et prises salon
 F - l'éclairage et prises salon
 G - l'éclairage hol, éclairage d'entrée, prises bureau
 H - l'éclairage bureau, éclairage archives près bureau, prise balcon
 I - l'éclairage et prises : chambre près bureau et salle de douche, prise balcon
 J - l'éclairage et prises : salle de bain et garde-robe
 K - l'éclairage et prises chambre à coucher, l'éclairage extérieur : chambre à coucher
 L - l'éclairage et prises sur cloison : salle de bain
 M - l'éclairage 2 hol entre {garage}
 N - île cuisine
 O - séchoir
 P - l'éclairage cuisine, éclairage d'entrée avec frigo, prise hol près l'escalier
 Q - île cuisine
 R - prises plan de travail de cuisine, prise frigo
 S - machine à laver
 T - l'éclairage extérieur : près salon, près cuisine, triple prise île cuisine, prise hol près cuisine
 U - prises extérieur
 V - l'éclairage et prises garage, l'éclairage wc rez de chaussée, l'éclairage entrée de la cave, l'éclairage extérieur cour garage, l'éclairage pièces près palier de l'escalier
 W - l'éclairage et prises pièces près salon, prise hol
 X - l'éclairage cave
 Y - prises : chaudière, double prises près chaudière
 Z - prises sous le tableau électrique
 a - prises sous escalier, et de l'autre côté du mur pièces avec frigo